


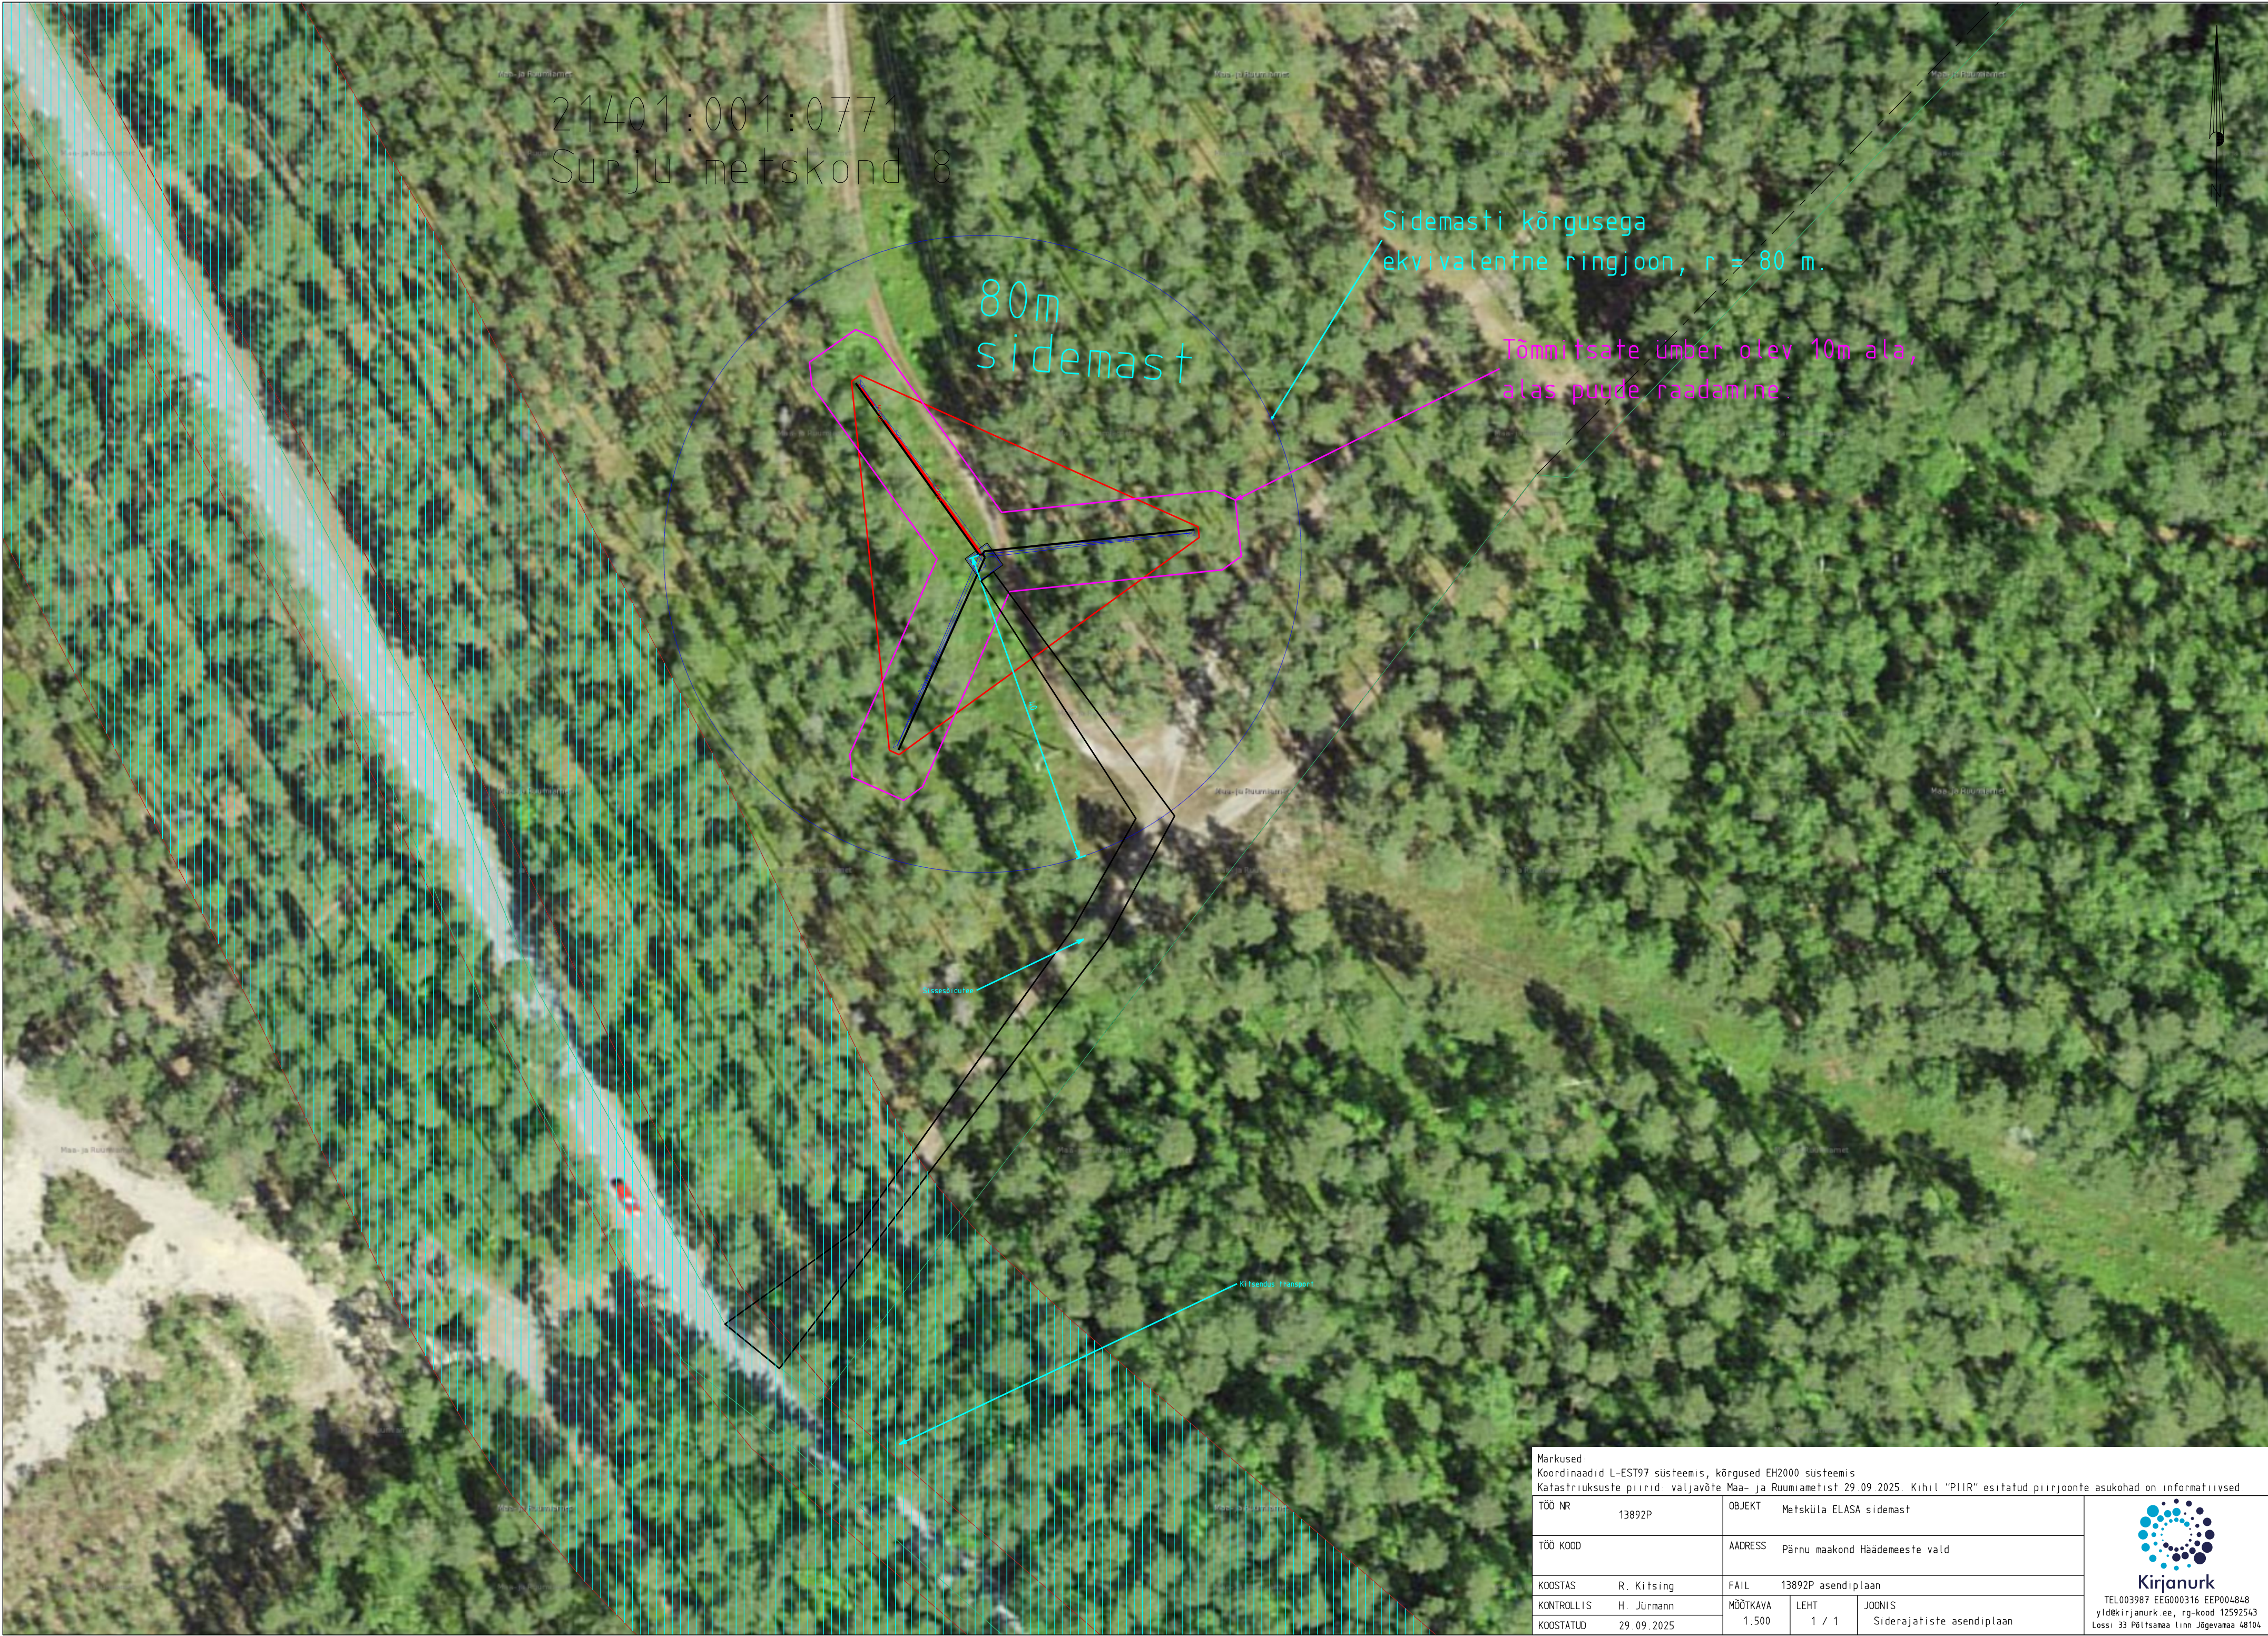

21401:001:0771
Surju metskond 8

80m
sidemast

Sidemasti kõrgusega
ekvivalentne ringjoon, $r = 80\text{ m}$.

Tõmmitsate ümber olev 10m ala,
alas puude raadamine.

Kitsasõu dutee

Kitsendus - transpordit

Märkused: Koordinaadid L-EST97 süsteemis, kõrgused EH2000 süsteemis Katastriüksuste piirid: väljavõte Maa- ja Ruumiametist 29.09.2025. Kihil "PIIR" esitatud piirjoonte asukohad on informatiivsed.			
TÖÖ NR	13892P	OBJEKT	Metsküla ELASA sidemast
TÖÖ KOOD		AADRESS	Pärnu maakond Haädemeeste vald
KOOSTAS	R. Kitsing	FAIL	13892P asendiplaan
KONTROLLIS	H. Jürmann	MÕÕTKAVA	1:500
KOOSTATUD	29.09.2025	LEHT	1 / 1
		JOONIS	Siderajatiste asendiplaan