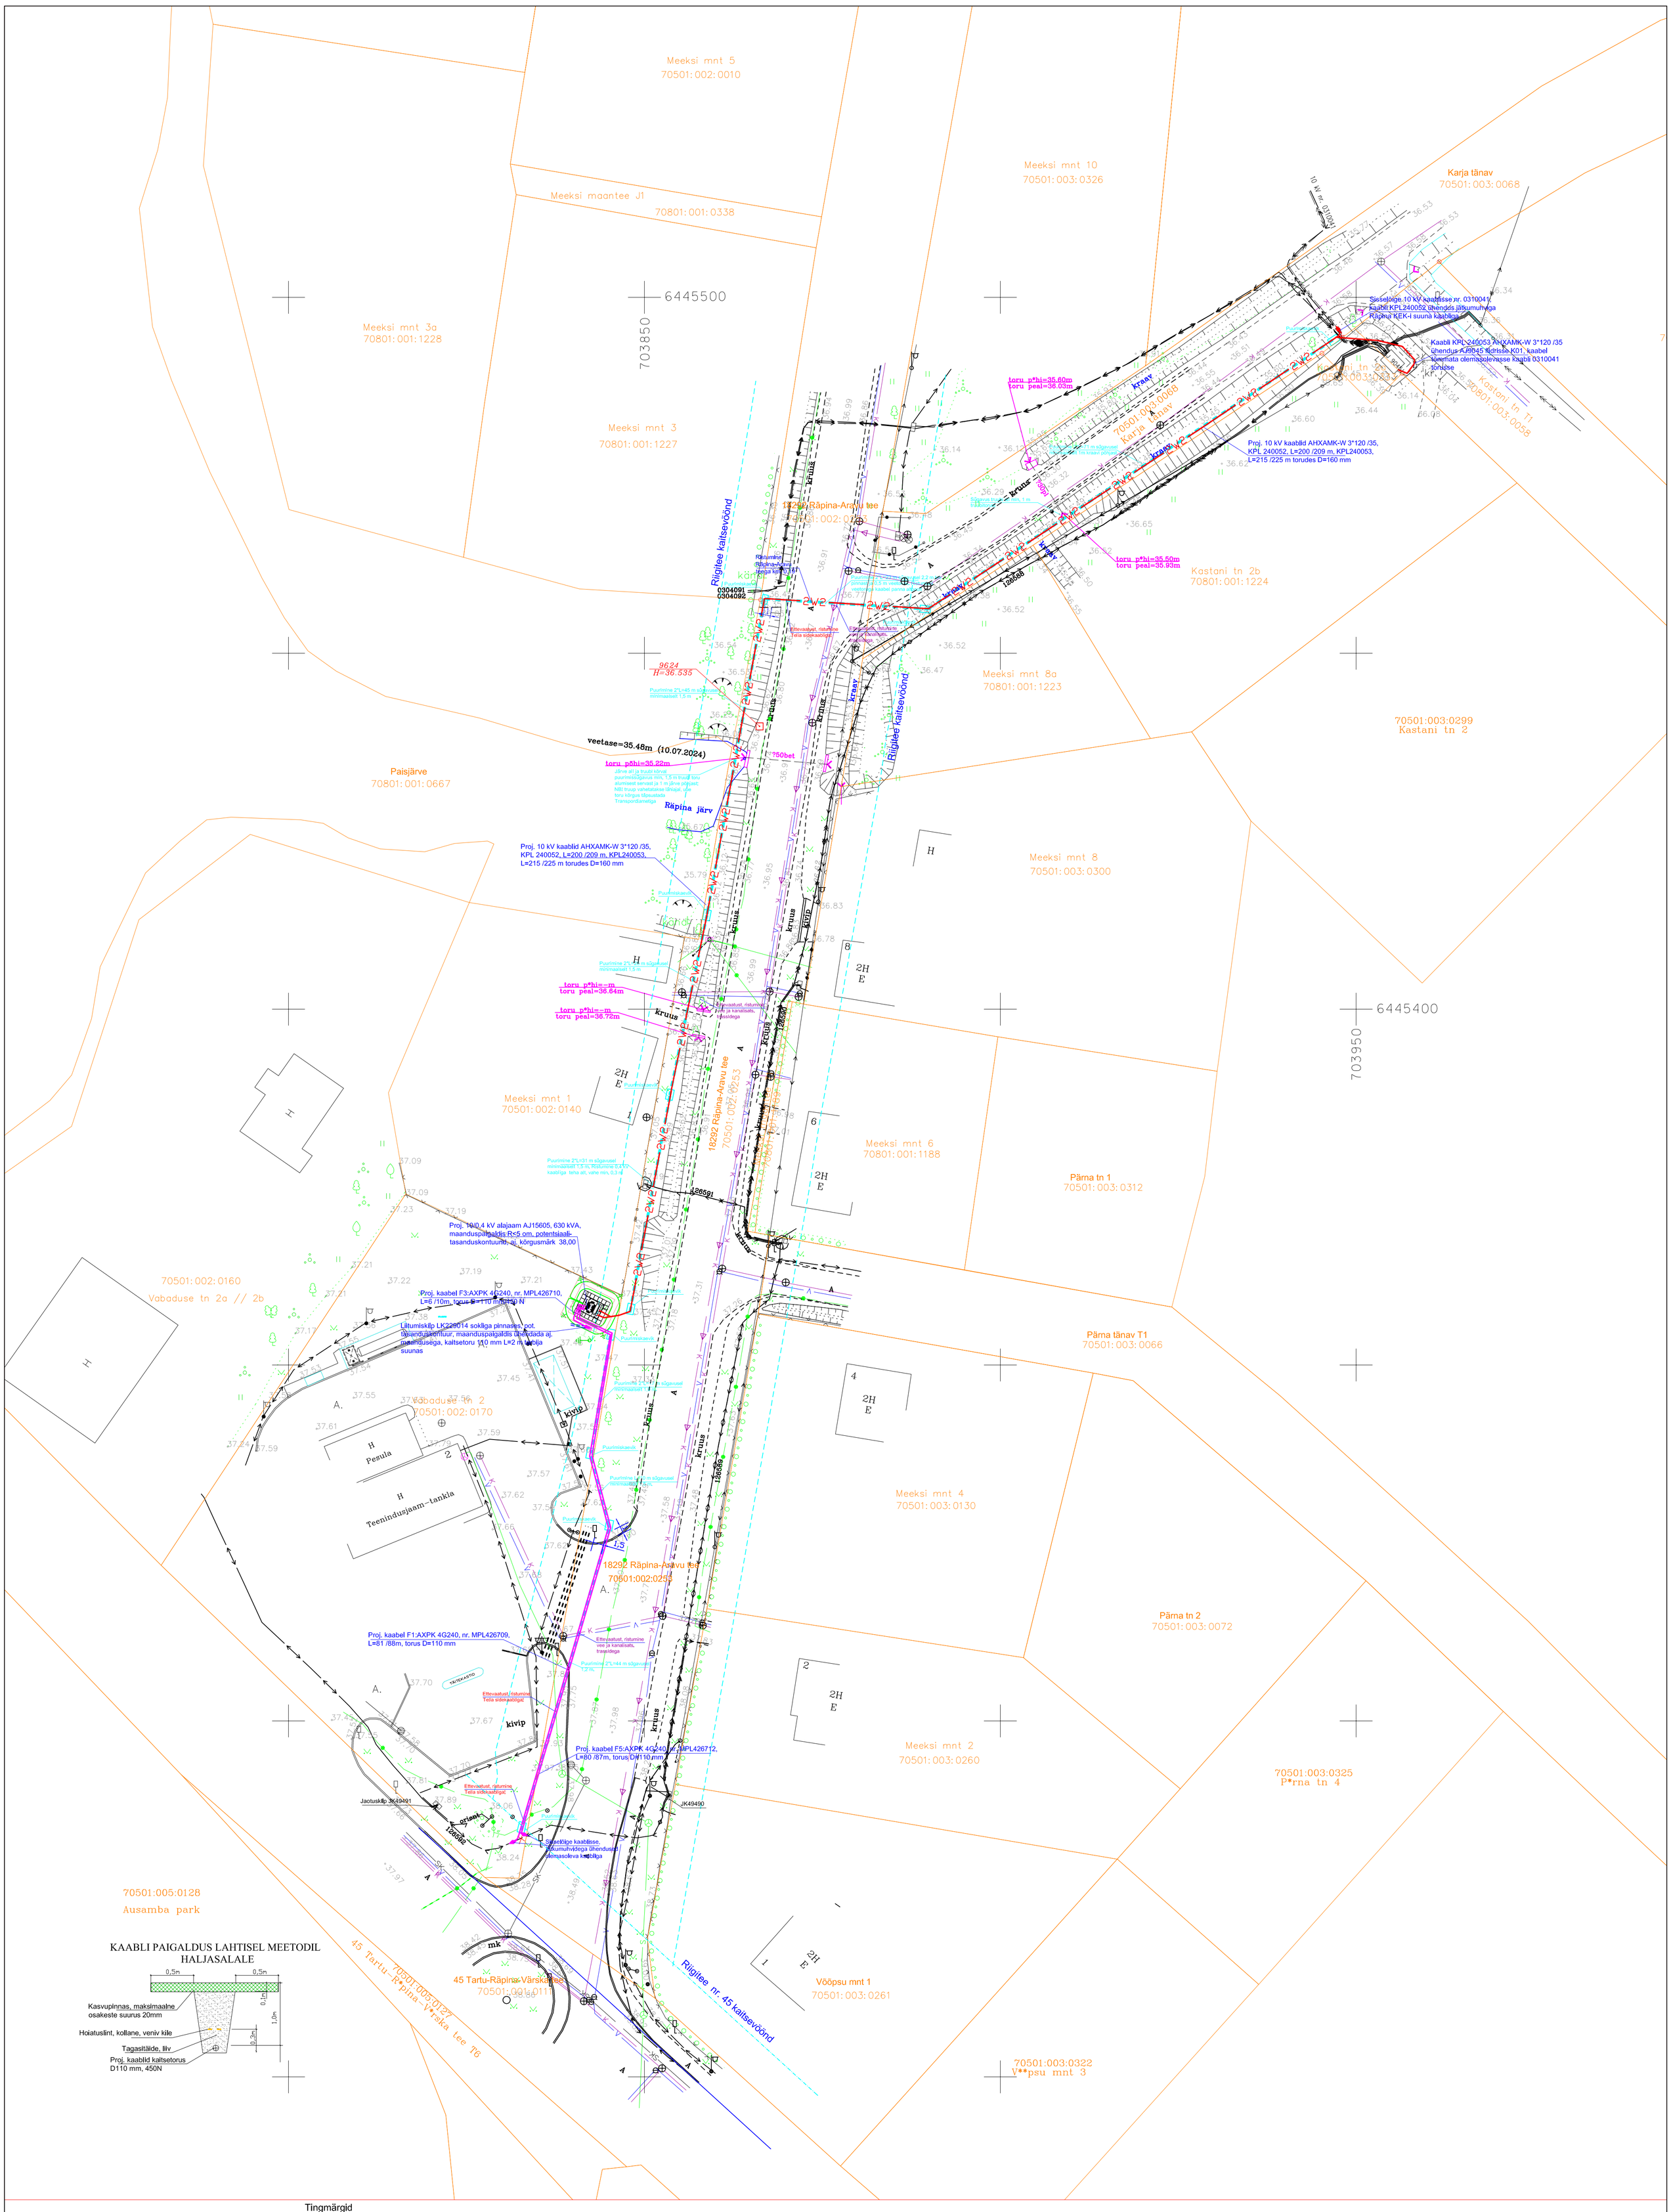

Projekt: LC1168: Vabaduse tn. 2 Aqua Marina Olerexi tankla elektrilautode laadimistaristu ehitamine, Räpina linn, Põlvamaa					Tellija: Elektrilevi OÜ
LEONHARD WEISS	Joonis: Asendiplaan				Joonise nr: 1
	Projekteeris: Enn Kraav		02.09.2024	53 359520	Mõõtkava: 1:500
	Kontrollis: Enn Kraav				Staadium: Tööprojekt
					Keel: EST; Leht: 1; Lehti: 1

E-post estonia@leonhard-weiss.com
Telefon +372 6012285
Registrikood 12083348