


- LEGEND
- 1. KÄÄRITI (sisediameter 32 m, 6000 m3)
 - 2. JÄRELKÄÄRITI (sisediameter 32 m, 6000 m3)
 - 3. TEHNORUUM
 - 4. TAHKE TOORAINE ETTEANDEHOONE
 - 5. MAHUTI (sisediameter 15 m, 800 m3)
 - 6. KATLAMAJA
 - 8. BIOMETAANI KOMPRESSORJAAM
 - 9. GAASITÖÖTLUSÜKSUS
 - 10. JUHTIMISKESKUS JA LADU
 - 11. KÜÜNALPÕLETI
 - 12. LÕPPMAHUTI (sisediameter 44 m, 9000 m3)
 - 13. KAAL
 - 14. PÄIKESEPARK
 - 15. PERSPEKTIIVNE CO2 VEELDAMINE
 - 16. TANKLA
 - 17. TANKURID
 - 18. TULETÕRJE VEEMAHUTI
 - 19. ALAJAAM

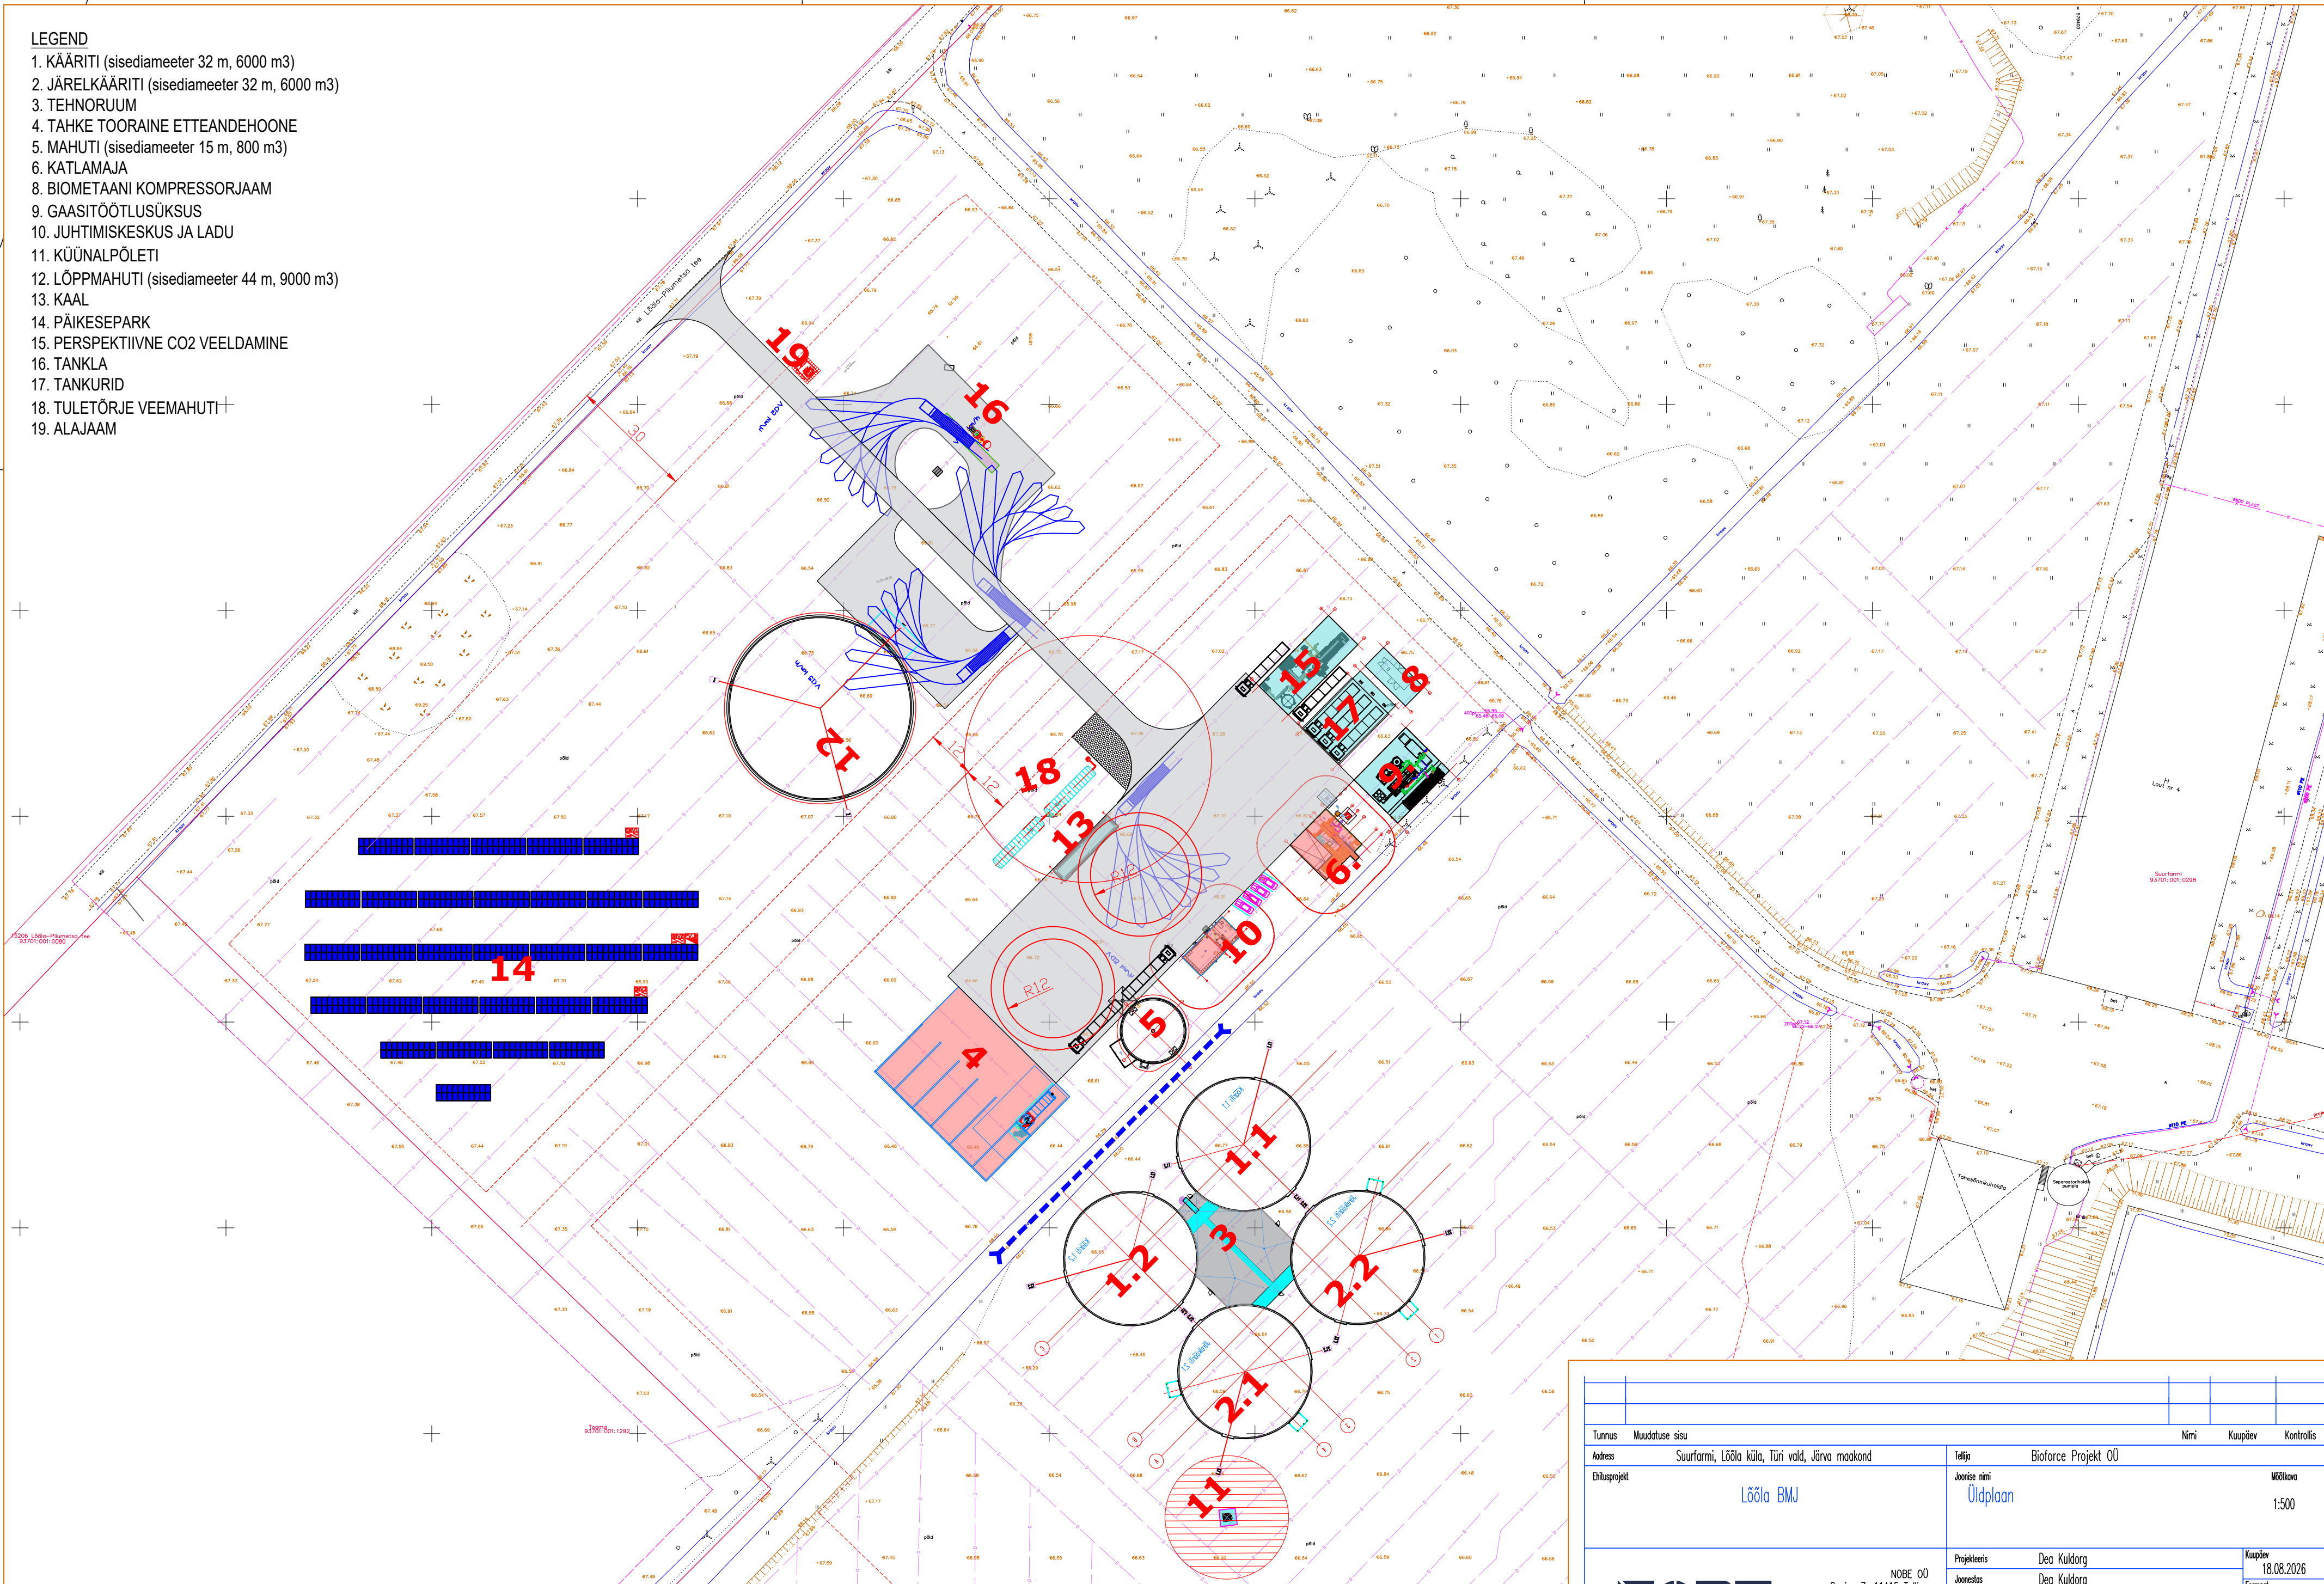

Tunnus		Maudatuse sisu		Nimi		Kuupäev	Kontrollis
Address		Suurfarmi, Lõõla küla, Türi vald, Järva maakond		Tellijä		Bioforce Projekt OÜ	
Ehitusprojekt		Lõõla BMJ		Joonise nimi		Mõõtkava	
				Üldplaan		1:500	
				Projektieeris		Kuupäev	
		Joonestas		Dea Kuldorg		18.08.2026	
		Kontrollis		Dea Kuldorg		Formaat	
		Töö nr		Joonise nr		A2	
		26.020P		AR-0-101		Stoodium	
						Eskiis	



NOBE OÜ
Sepise 7, 11415 Tallinn
Reg nr 10647027
tel +372 514 6565
nobe.ee