


E201


E202

- TINGMÄRGID:
- | | |
|--|--------------------------------|
| PROJEKTEERITUD MULTITORU (MAATRASS) | KATASTRÜKSUSTE PIIRID |
| PROJEKTEERITUD KLIENDILIN (MAATRASS) | OLEMASOLEV MADALPINGE ÕHULIIN |
| PROJEKTEERITUD KAITSETORU 750N | OLEMASOLEV SIDEMAAKAABEL |
| PROJEKTEERITUD KAITSETORU 1250N | OLEMASOLEV MP MAAKAABEL |
| PROJEKTEERITUD JAOTUSKAPP | OLEMASOLEV KESKPINGE MAAKAABEL |
| PROJEKTEERITUD VAHEJAOTUSKAPP | OLEMASOLEV KESKPINGE ÕHULIIN |
| VAHEJAOTUSKAPI KONTOUR (MAAPEALNE) | RAUDTEE KAITSEVÕOND |
| PROJEKTEERITUD LÕPP-PUNKT SOKLIL | |
| PROJEKTEERITUD FIKTIIVNE LÕPP-PUNKT SOKLIL | |
- C1234
C1234-DP1
LP
LP

Plaanilahenduse lehekülje paiknemine vastab igal lehel toodud lehtede jaotusele

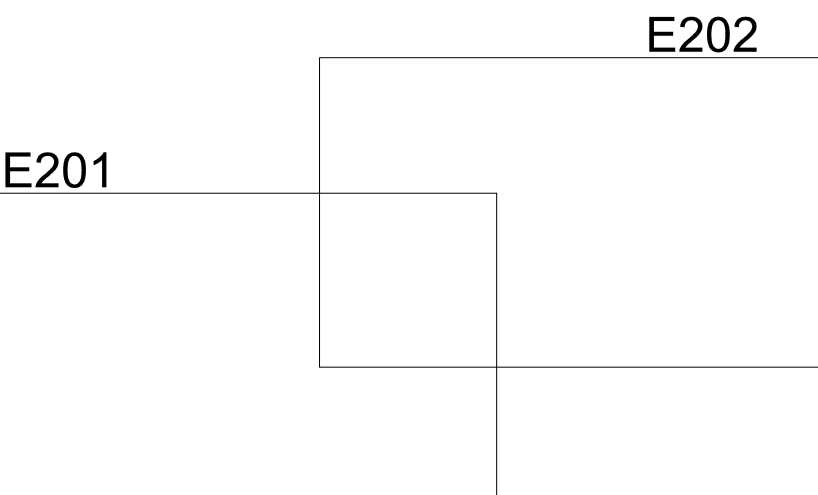

Projekti nimetus			
Töliste operaatorineutraalse sidevõrgu projekti koostamine			
Joonise nimetus			
Lehete paigutus			
Projekteerija		Tellija	
			
Hepta Group Energy OÜ Teaduspargi 6/1 12618 TALLINN EESTI Tel. +372 5179698 info@hepta.ee		Corle OÜ, Uustala 2, Kose, 75101, Harjumaa Tel 6869300, corle@corle.ee	
Kontrollija	S. Kulp	Staadium	EP
Projekti juht	S. Kulp	Kuupäev	26.10.2026
Projekteerija	A. Andersson	Mõõtkaava	
		Projekti nr	26125
		Joonise nr	E200

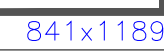

	PROJEKTEERITUD MULTITORU (MAATRASS)
	PROJEKTEERITUD KLIENDILII (MAATRASS)
	PROJEKTEERITUD KAITSETORU 750N
	PROJEKTEERITUD KAITSETORU 1250N
	PROJEKTEERITUD JAOTUSKAPP
	PROJEKTEERITUD VAHEJAOTUSKAPP
	VAHEJAOTUSKAPI KONTOUR (MAAPEALNE)
	PROJEKTEERITUD LÖPP-PUNKT SOKLIL
	PROJEKTEERITUD FIKTIIVNE LÖPP-PUNKT S

	KATASTRIÜKSUSTE PIIRID
	OLEMASOLEV MADALPINGE ÕHULIIN
	OLEMASOLEV SIDEMAAKAABEL
	OLEMASOLEV MP MAAKAABEL
	OLEMASOLEV KESKPINGE MAAKAABEL
	OLEMASOLEV KESKPINGE ÕHULIIN
	RAUDTEE KAITSEVÕND


E201

Corle OÜ,
Uustalu 2, Kose, 75101, Harjumaa
Tel 6069300,
corle@corle.ee

26

26.10.2026

E201

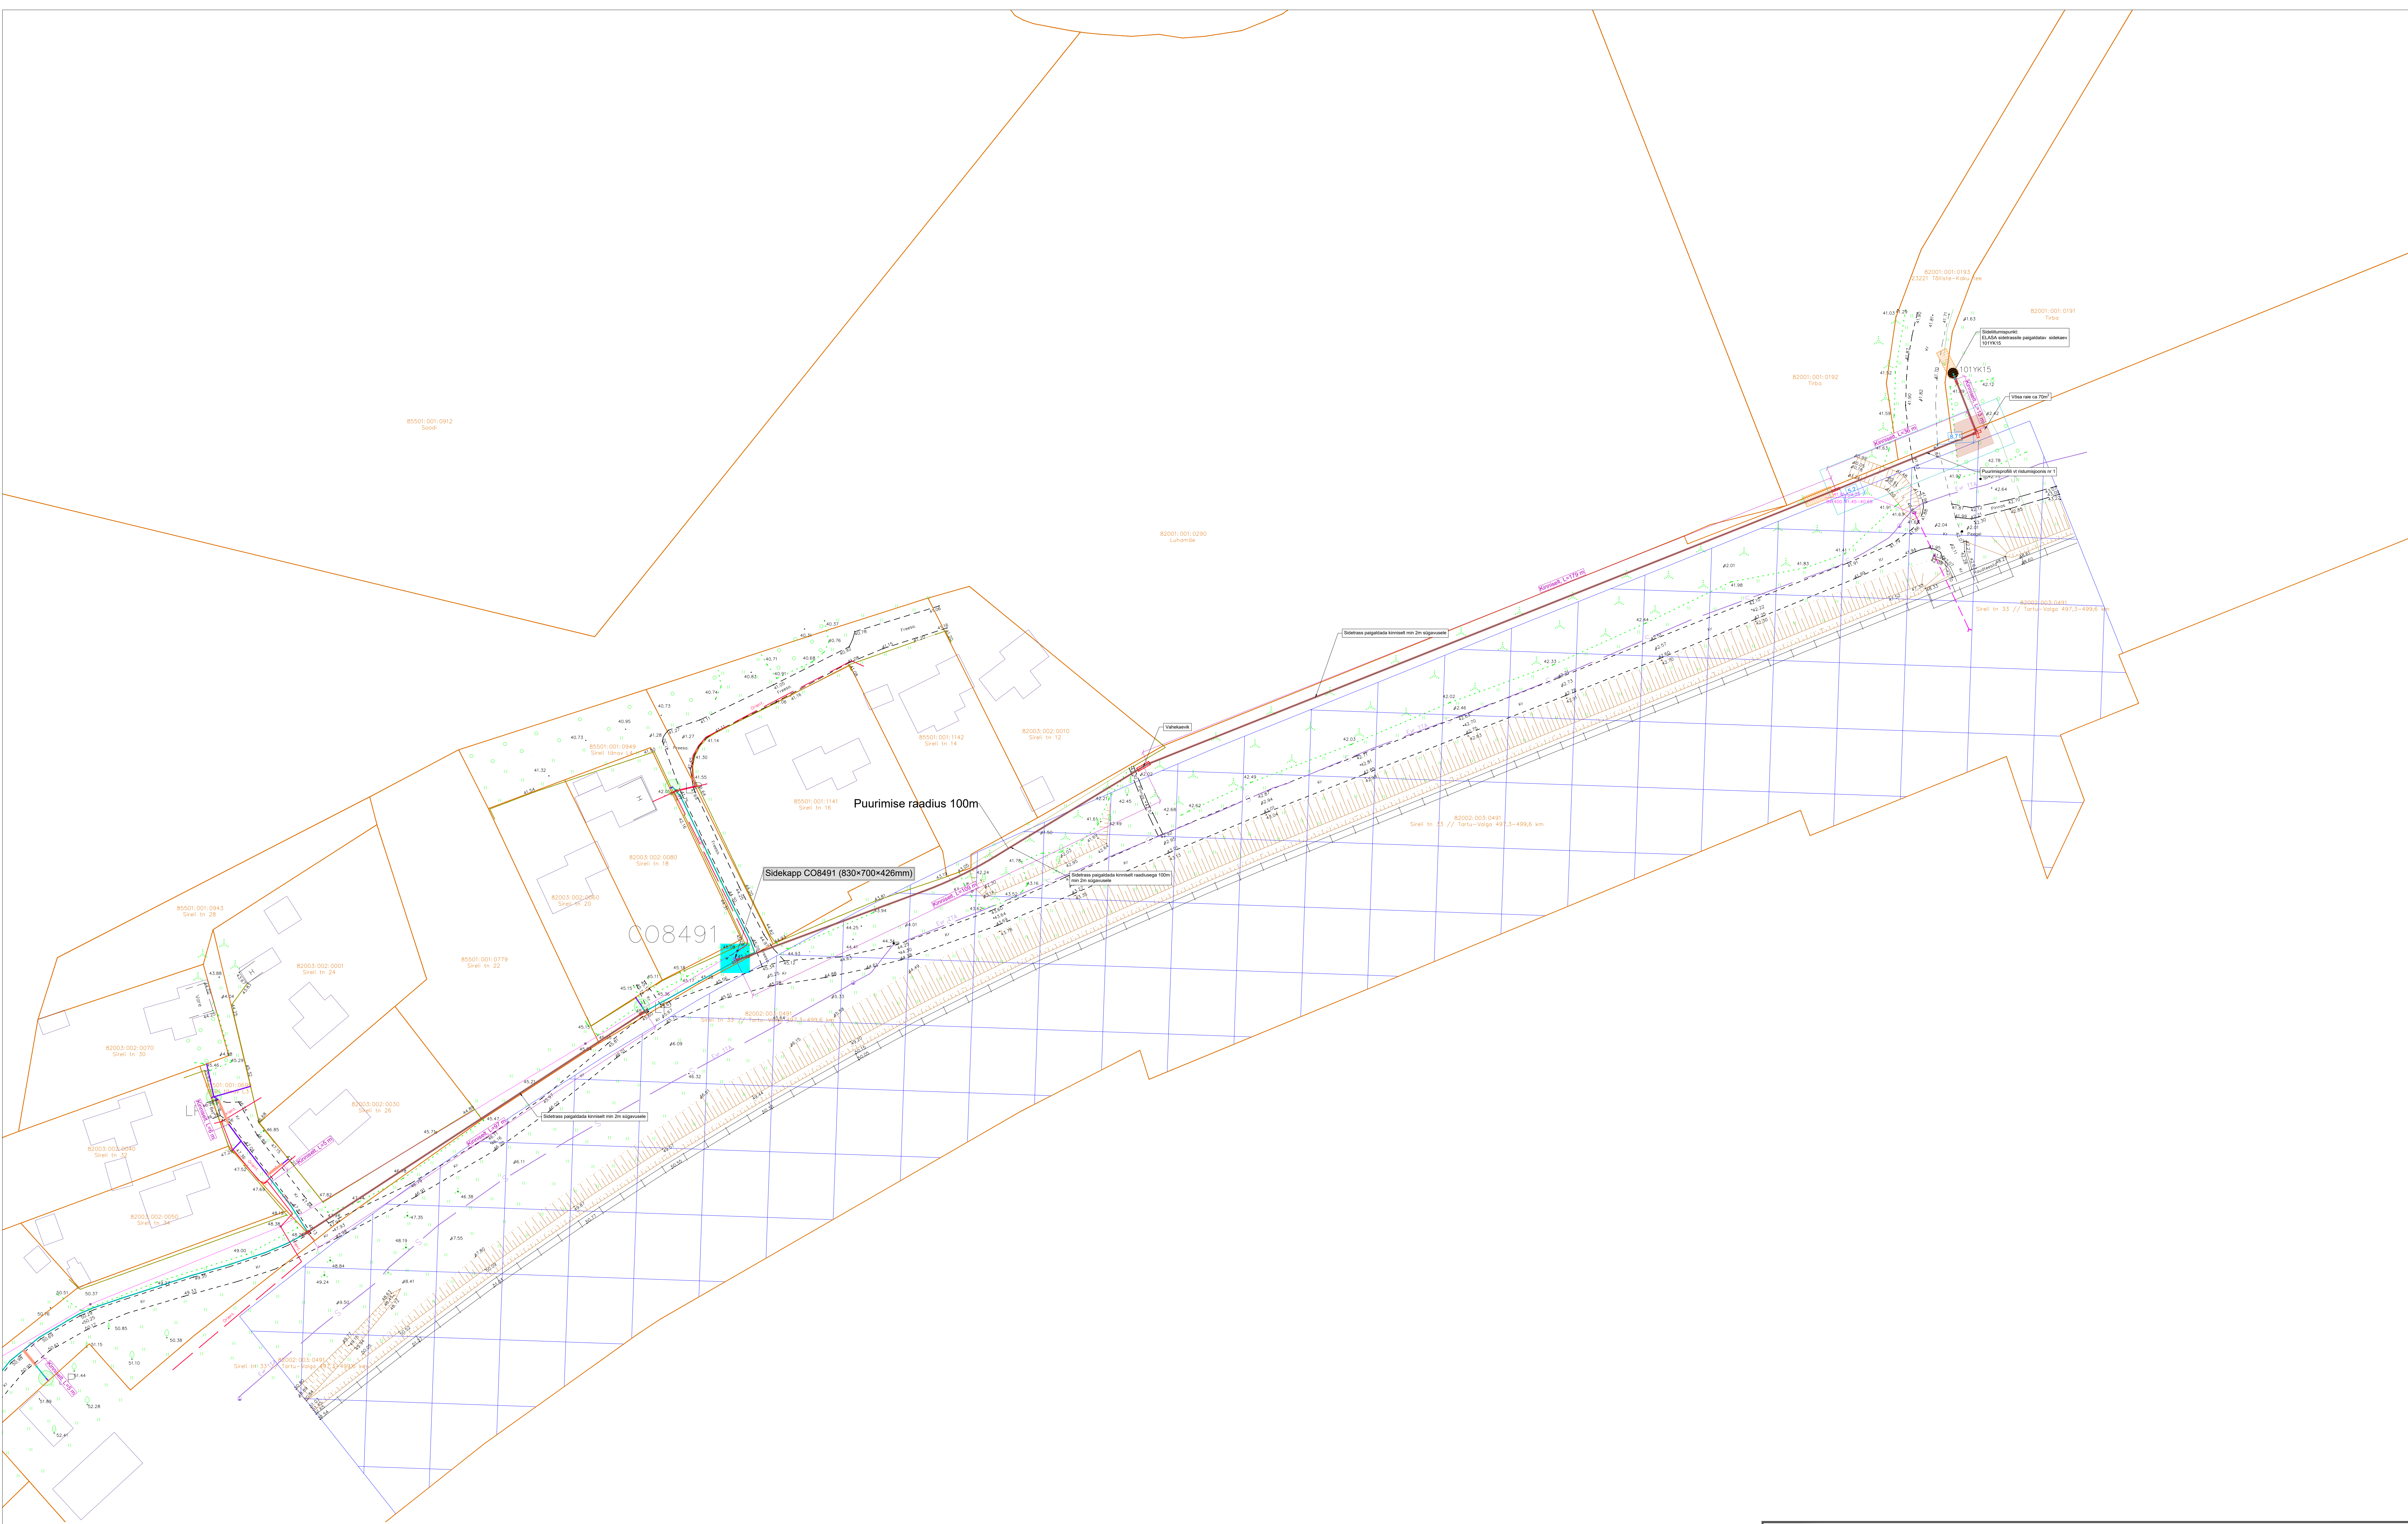

TINGMÄRGID:

- | | |
|--|--------------------------------|
| PROJEKTEERITUD MULTITORU (MAATRASS) | KATASTRÜKSUSTE PIIRID |
| PROJEKTEERITUD KLIENDILIIN (MAATRASS) | OLEMASOLEV MADALPINGE OHULIIN |
| PROJEKTEERITUD KAITSETORU 750N | OLEMASOLEV SIDEMAAKAABEL |
| PROJEKTEERITUD KAITSETORU 1250N | OLEMASOLEV MP MAAKAABEL |
| C1234 PROJEKTEERITUD JAOTUSKAPP | OLEMASOLEV KESKPINGE MAAKAABEL |
| PROJEKTEERITUD VAHEJAOTUSKAPP | OLEMASOLEV KESKPINGE OHULIIN |
| VAHEJAOTUSKAPI KONTOUR (MAAPEALNE) | RAUTTEE KAITSEVOOND |
| PROJEKTEERITUD LÖPP-PUNKT SOKLIL | |
| PROJEKTEERITUD FIKTIIVNE LÖPP-PUNKT SOKLIL | |

Plaanilahenduse lehekülje paiknemine vastab igal lehel toodud lehtede jaotusele

E201

E202

Projekti nimetus

Tõlliste operaatorineutraalse sidevõrgu projekti koostamine

Joonise nimetus

Asendiplaan // Tõlliste

Projekteerija

Hepta

Hepta Group Energy OÜ
Teadusparki 6/1
12618 TALLINN
EESTI
Tel. +372 5179698
info@hepta.ee

Tellij

CORLE

Corle OÜ,
Uustala 2, Kose, 75101, Harjumaa
Tel 6869300,
corle@corle.ee

Kontrollija

S. Kulp

Projekti juht

S. Kulp

Projekteerija

A. Andersson

Stadium

EP

Kuupäev

26.10.2026

Mõõtka

1:500

Projekti nr

26125

Joonise nr

E202

[illegible]

Joonise nimetus

Projekteerija



	Tellija
--	---------



Corle OÜ,
Uustalu 2, Kose, 75101, Harjumaa
Tel 6069300,
corle@corle.ee

Kontrollija	S. Kulp		Staadium	Möötkava 1:250	Projekti nr	26125
Projekti juht	S. Kulp		EP		Joonise nr	E203
Projekteerija	A. Andersson		Kuupäev			
			26.10.2026			