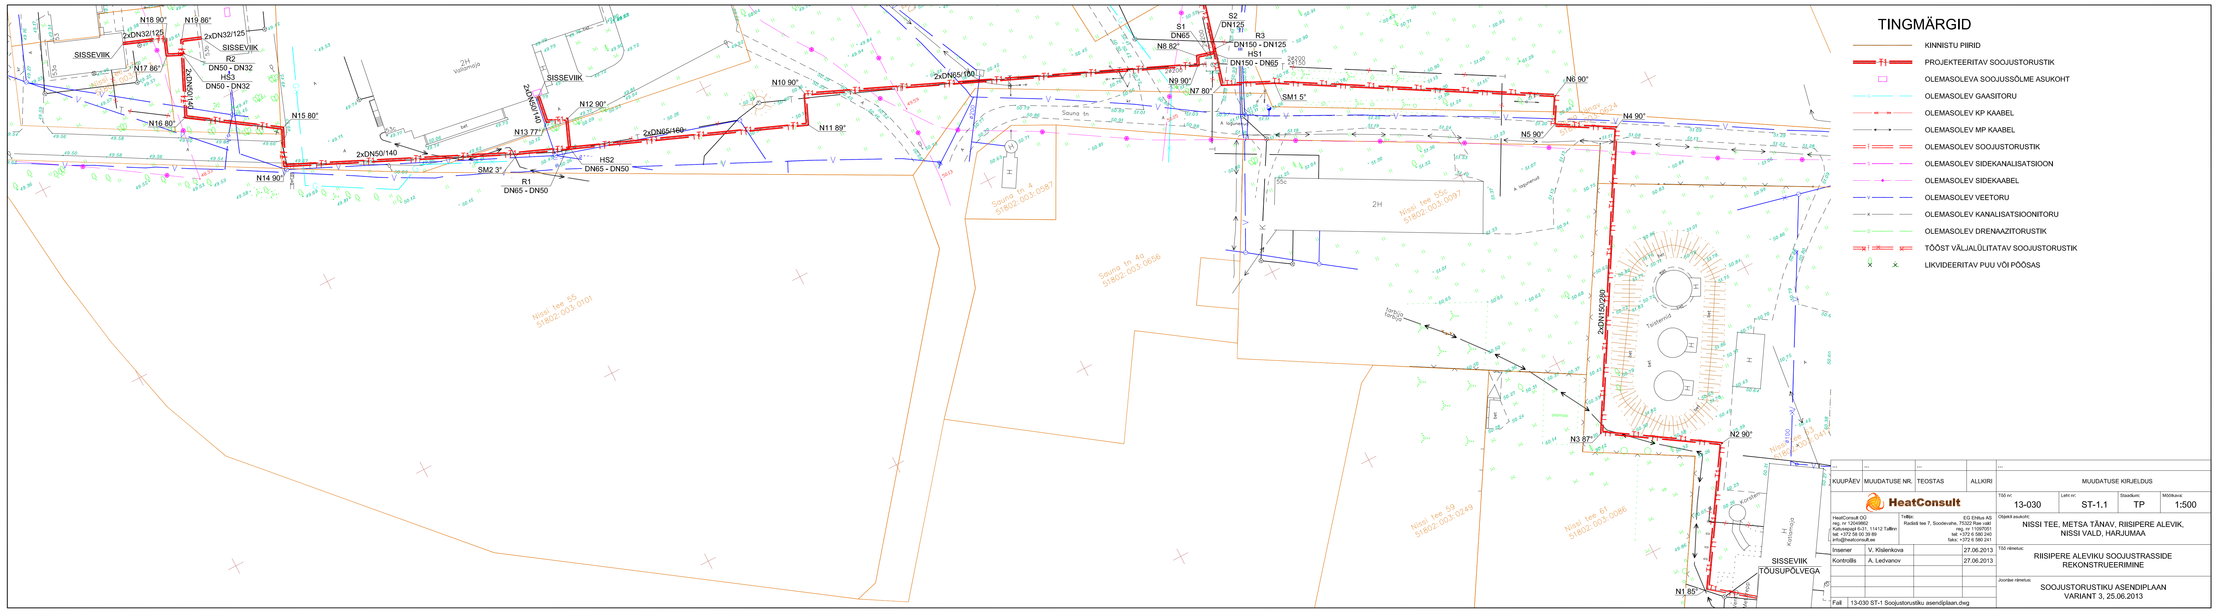
N18 90°
N19 86°
2xDN32/125
SISSEVIIK
N17 86°
R2
DN50 - DN32
HS3
DN50 - DN32
2xDN50/140
N16 80°
N15 80°
N14 90°
2xDN50/140
SM2 3°
R1
DN65 - DN50
HS2
DN65 - DN50
N13 77°
N12 90°
2xDN65/160
N10 90°
N11 89°
2xDN65/160
S1
DN65
N8 82°
S2
DN125
R3
DN150 - DN125
HS1
DN150 - DN65
N9 90°
N7 80°
SM1 5°
N6 90°
N5 90°
N4 90°
2xDN150/99
N3 87°
N2 90°
N1 85°
SISSEVIIK
TÖÖSUPÕLVEGA
Nissi tee 55
51802:003:0101
Sauna kr 4
51802:003:0087
Sauna kr 4a
51802:003:0056
Nissi tee 65c
51802:003:0097
Nissi tee 59
51802:003:0049
Nissi tee 61
51802:003:0086
Nissi tee 63
51802:003:0047
2H
Talliõue
Tallikõue
Kõnnitee
Sauna kr
Vallamaja
Elektrikilp
Elektrikaev
Kaev
Kaevur
Hoone
Sissesõit
Kõnnitee
Kõnnitee
Kõnnitee