




Läbilõige I-I'

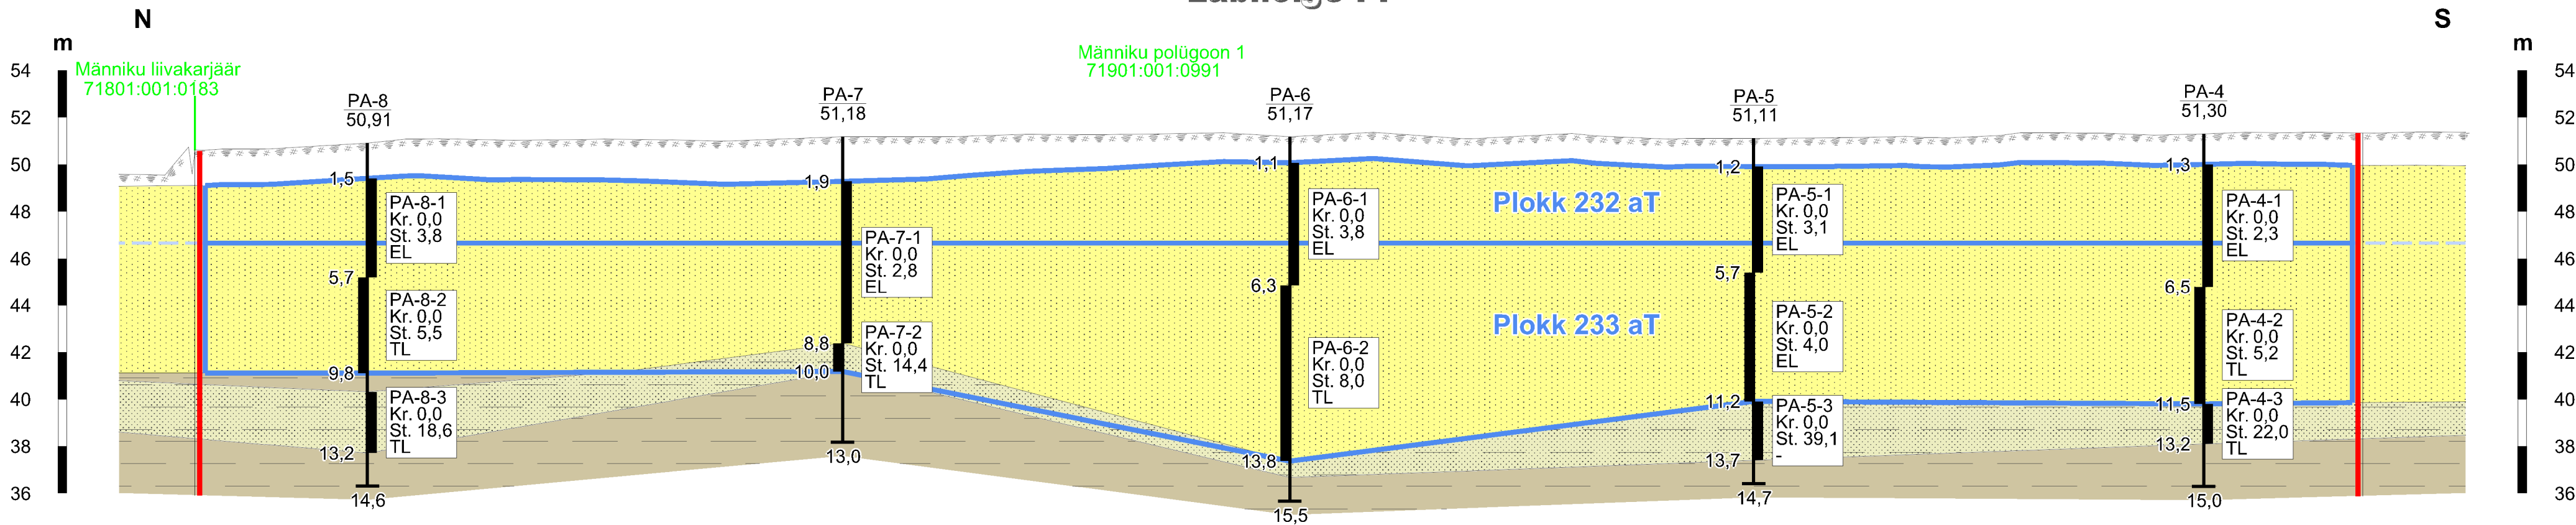

Läbilõige II-II'

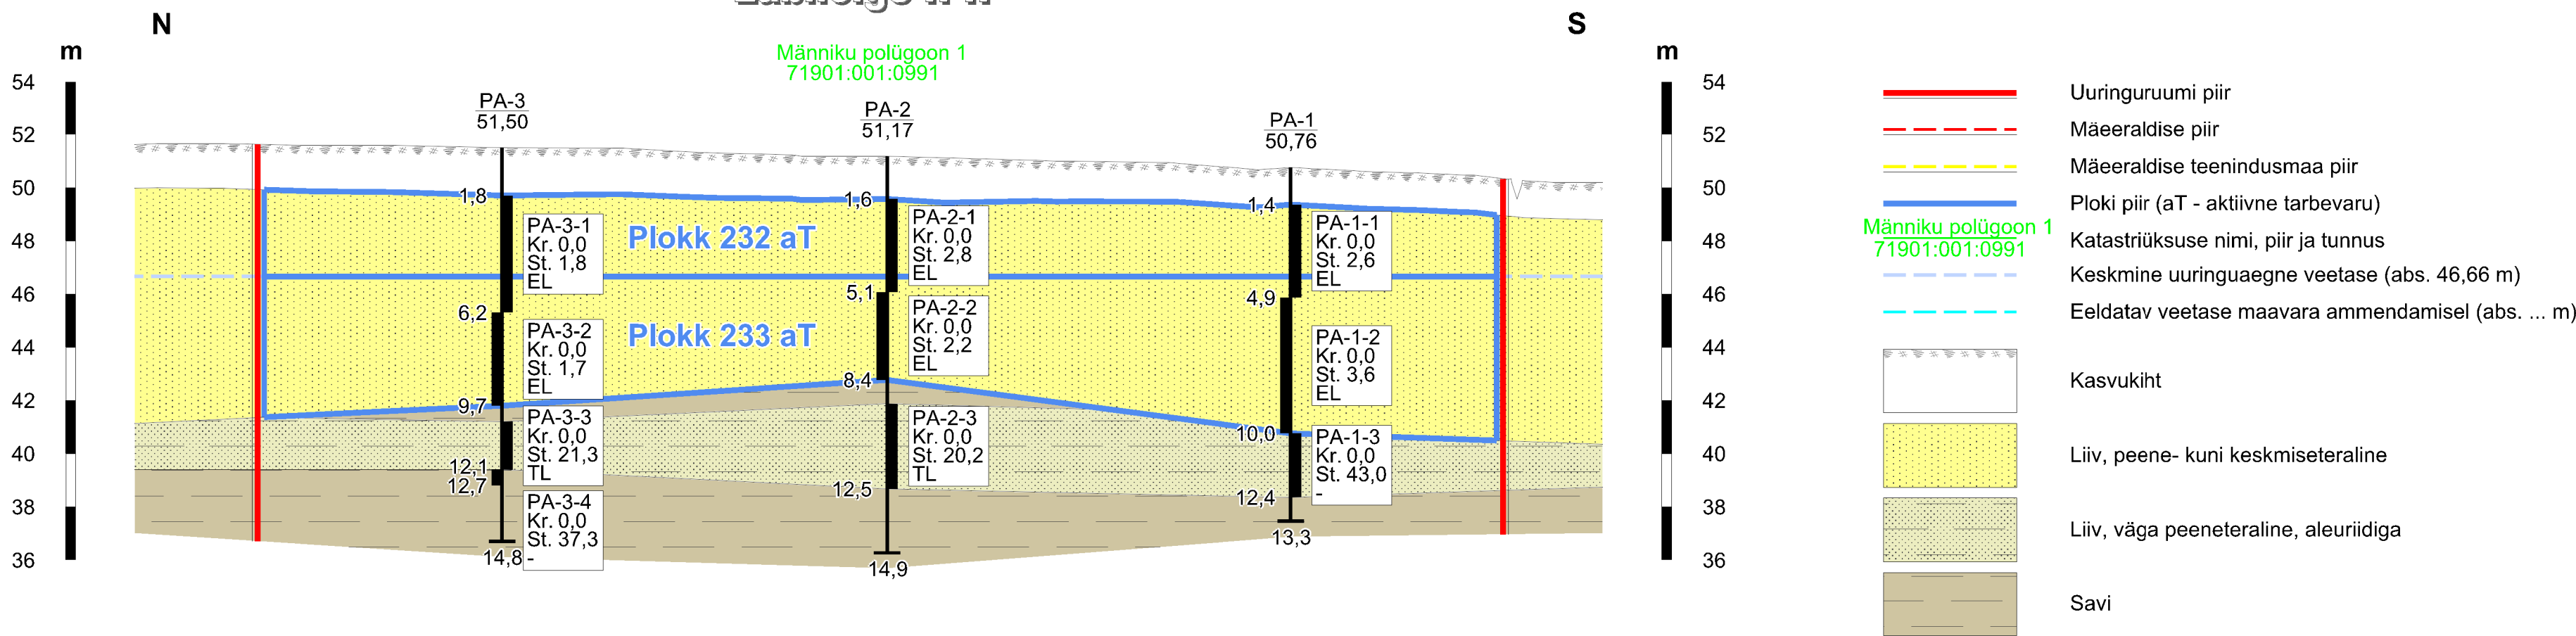

Läbilõige III-III'

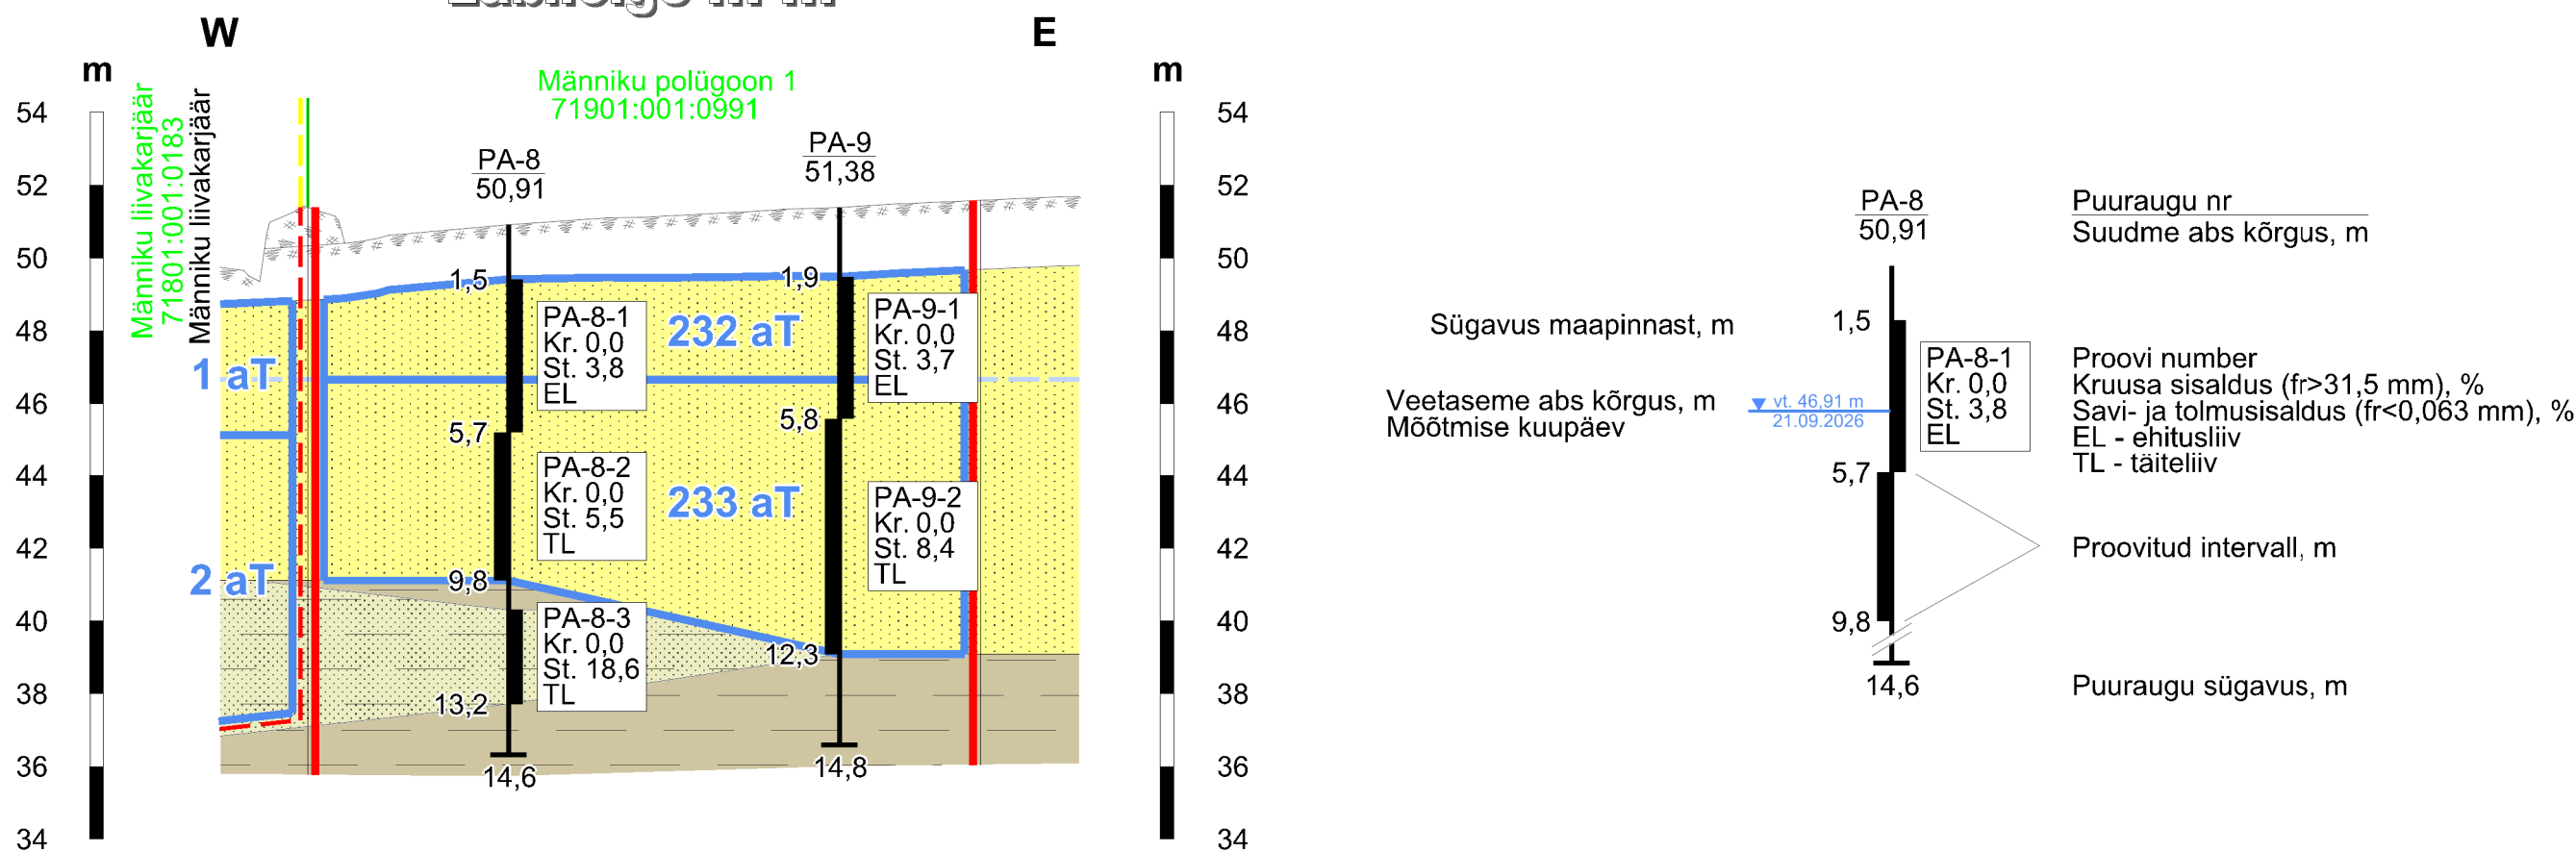

Märkused:

- Kõrgused EH2000 süsteemis.
- Kasutatud tarkvara: Bentley PowerCivil for Baltics V8i (litsents: 70000661800020).
- Plokkide vahepiir asub kõrgusel abs 46,66 m.

Objekti nimetus ja aadress		Joonise sisu	Graafiline lisa 2/2	
Männiku XXVII uuringuruum Tallinna-Saku liivamaardla Saku vald, Harju maakond		Geoloogilised läbilõiked I-I' ... III-III'	Mõotkava H 1 : 2000 V 1 : 200	
	OÜ Inseneribüroo STEIGER	Koostas	Kaja Paat /Allkirjastatud digitaalselt/	Kuupäev 21.10.2026
	Männiku tee 104/1, 11216 Tallinn +372 668 1011, info@steiger.ee	Kinnitas	Sven Siir /Allkirjastatud digitaalselt/	Töö nr 26/5643