
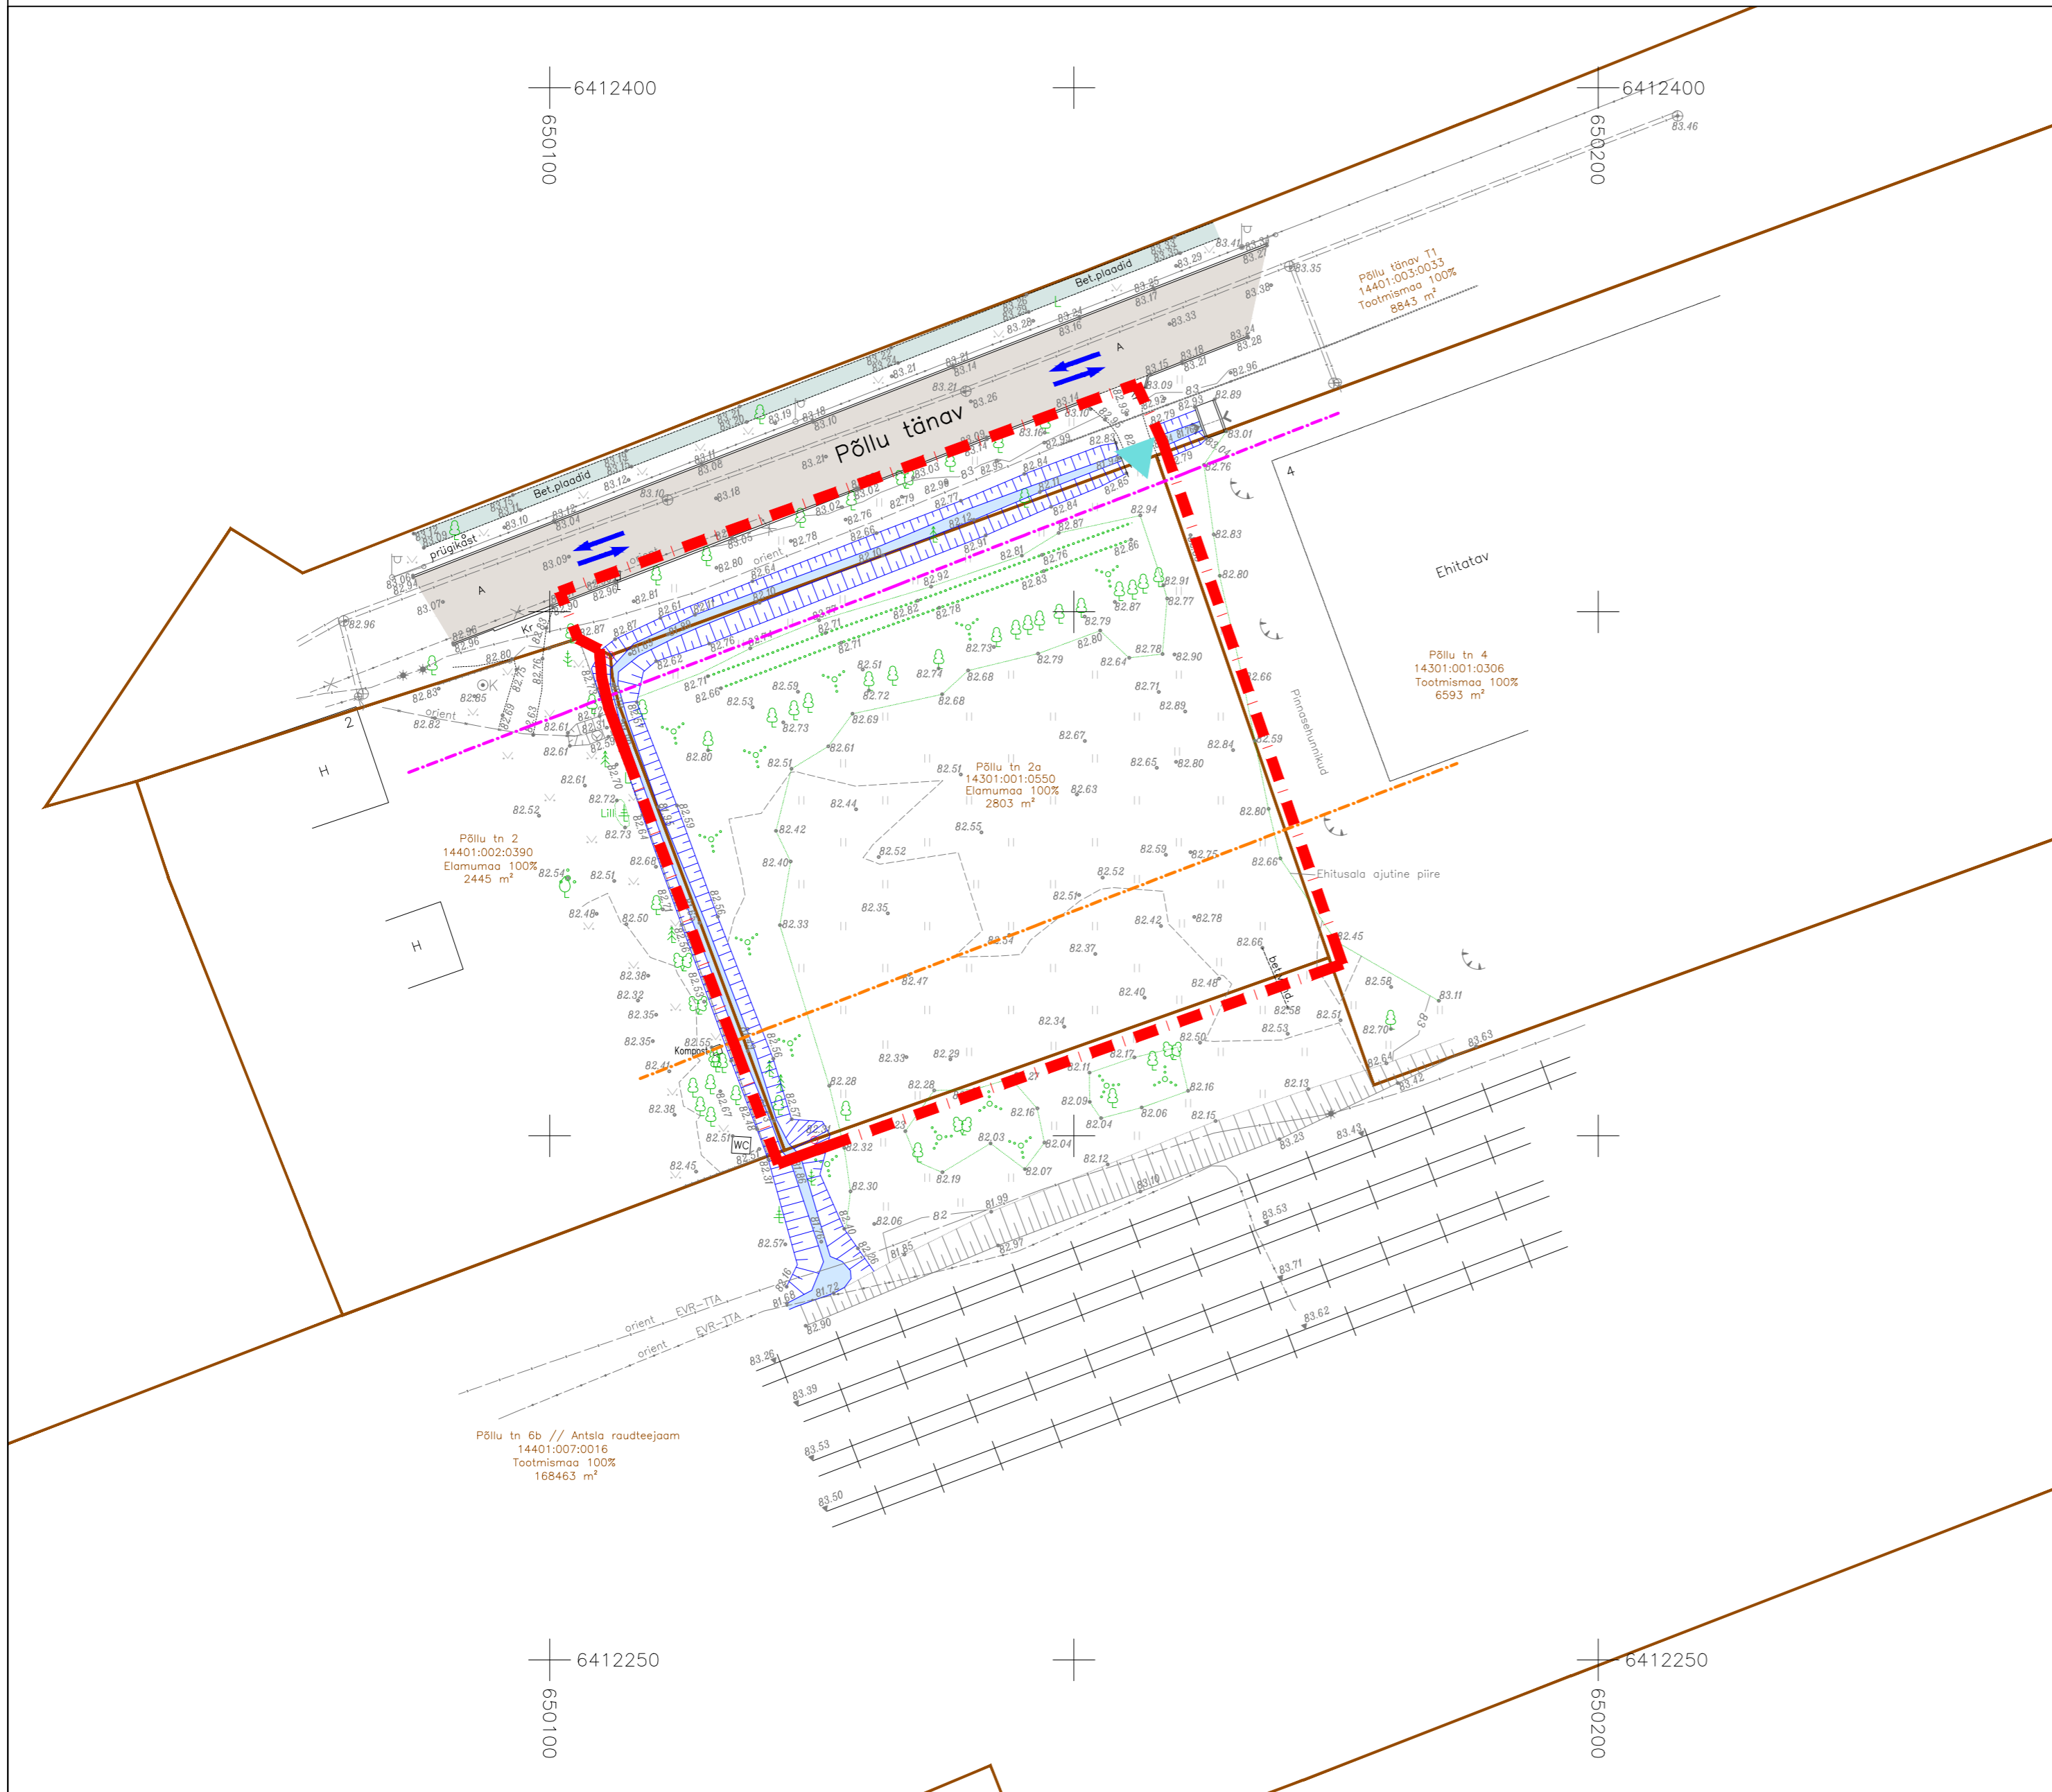


# Antsla linnas Põllu tn 2a maaüksuse detailplaneering

## OLEMASOLEV OLUKORD

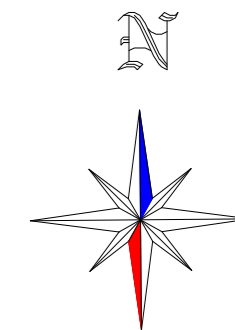

### TINGMÄRGID

	DETAILPLANEERINGUALA PIIR
	OLEMASOLEVA KATASTRIÜKSUSE PIIR
	PÕLLU TÄNAVA KAITSEVÖÖND 10 m
	RAUDTEE KAITSEVÖÖND 30 m
	OLEMASOLEV HOONE
	OLEMASOLEV ASFALKATTEGA SÕIDUTEE
	OLEMASOLEV BETOONKIVI SILLUTISEGA KÖNNITEE
	OLEMASOLEV KRUUSAKATTEGA SÕIDUTEE
	OLEMASOLEV VEEKOGU/ KRAAV
	OLEMASOLEV VEETORU
	OLEMASOLEV ISEVOOLNE KANALISATSIOONITORU
	OLEMASOLEV SADEMEVEEKANALISATSIOONITORU
	OLEMASOLEV SIDEKAABEL
	OLEMASOLEV MADALPINGE ELEKTRIÕHULIIN
	OLEMASOLEV KÕRGHALJASTUS/ PUU, VÕSA
	OLEMASOLEV KÕRGHALJASTUS/ PUURIVI
	OLEMASOLEVAD SÕIDUSUUNAD
	OLEMASOLEV JUURDEPÄÄS KRUNDILE

### MÄRKUSED:

- Geodeetiline alusplaan mõõtkavas 1:500 on koostanud Desmantes OÜ (MTR EG10943323-0001; Geodeet, tase 5) poolt, 30.03.2023.a, töö nr P2a-3-2023. Koordinaadid on määratud L-EST97 süsteemis. Kõrgused on määratud EH2000 süsteemis. Katastriüksuste piirid on plaanile kantud katastriandmete järgi (asukoht joonisel informatiivne). Maa-aluste trasside asukoht on ligikaudne.
- Planeeringu jooniste juurde kuulub lahutamatu osana detailplaneeringu seletuskiri.

	<b>TERAV KERA OÜ</b> Reg. nr. 11319822 Sarapuu 2, 50705 Tartu e-post: teravkera@gmail.com www.teravkera.ee	Planeeringu koostamisest huvitatud isik Skandar OÜ			
	Projekt juht, maastikuarhitekt Jane Asper	Töö nimetus Antsla linnas Põllu tn 2a maaüksuse detailplaneering	Joonise nimetus OLEMASOLEV OLUKORD		
Maastikuarhitekt-planeerija Merit Naruskberg	Kuupäev nov. 2023	Joonis 3	Jooniseid 6	Mõõt 1:500	Töö nr DP-07-23