


Rapla politseihooned, Savi 2, II korrus

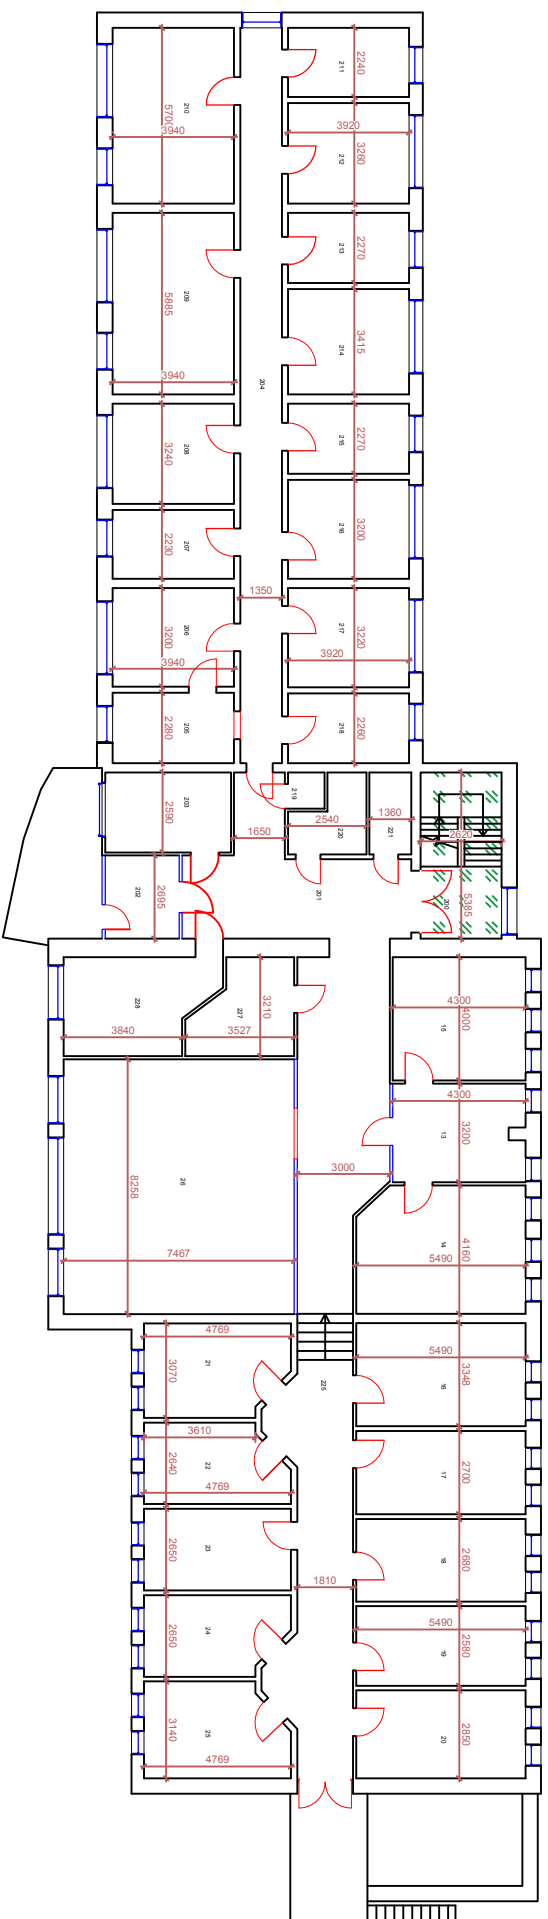

 Tehnilised ruumid