


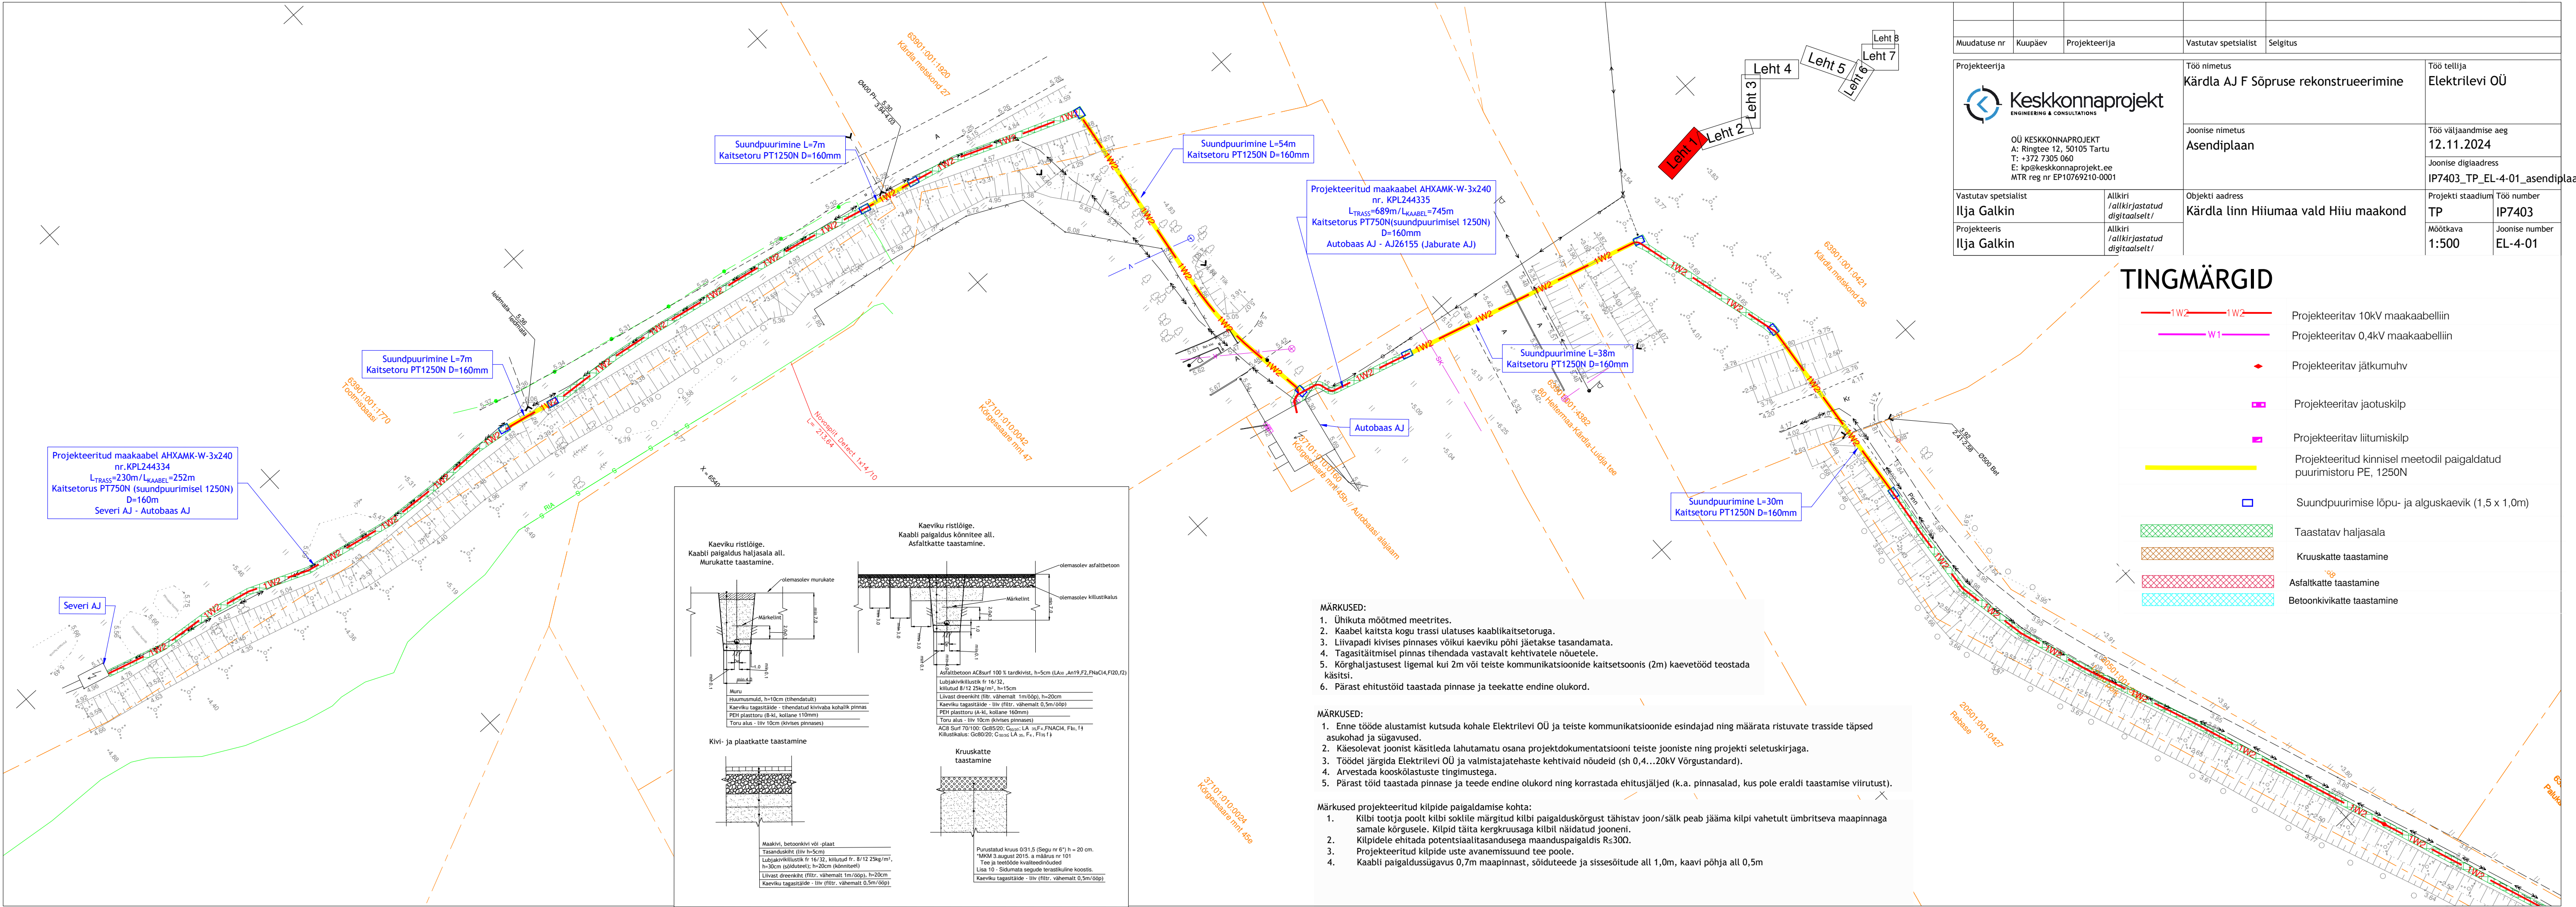

Muudatuse nr	Kuupäev	Projekteerija	Vastutav spetsialist	Selgitus
Projekteerija			Töö nimetus	Töö tellija
 Keskonnaprojekt ENGINEERING & CONSULTATIONS OÜ KESKKONNAPROJEKT A: Ringtee 12, 50105 Tartu T: +372 7305 060 E: kp@keskkonnaprojekt.ee MTR reg nr EP10769210-0001			Kärkla AJ F Sõpruse rekonstrueerimine	Elektrilevi OÜ
Vastutav spetsialist			Joonise nimetus	Töö väljaandmise aeg
Ilja Galkin			Asendiplaan	12.11.2024
Projekteeris			Joonise digiaadress	
Ilja Galkin			IP7403_TP_EL-4-01_asendiplaan	
Objekti aadress			Projekti staadium	Töö number
Kärkla linn Hiiumaa vald Hiiumaa maakond			TP	IP7403
Möötkava			Joonise number	
1:500			EL-4-01	

TINGMÄRGID

- 1W2 1W2 Projekteeritav 10kV maakaabelliin
- W1 Projekteeritav 0,4kV maakaabelliin
- Projekteeritav jätkumuhv
- Projekteeritav jaotuskilp
- Projekteeritav liitumiskilp
- Projekteeritud kinnisel meetodil paigaldatud puurimistoru PE, 1250N
- Suundpuurimise lõpu- ja alguskaevik (1,5 x 1,0m)
- Taastatav haljasala
- Kruuskatte taastamine
- Asfaltkatte taastamine
- Betoonkivikatte taastamine

MÄRKUSED:

- Ühikuta mõõtmised meetrites.
- Kaabel kaitsta kogu trassi ulatuses kaablikaitsetoruga.
- Liivapadi kivises pinnases võikui kaeviku põhi jäetakse tasandamata.
- Tagasitõimisel pinnas tihendada vastavalt kehtivatele nõuetele.
- Kõrghaljastusest ligemal kui 2m või teiste kommunikatsioonide kaitsetsoonis (2m) kaevetööd teostada käsitsi.
- Pärast ehitustööd taastada pinnase ja teekatte endine olukord.

MÄRKUSED:

- Enne tööde alustamist kutsuda kohale Elektrilevi OÜ ja teiste kommunikatsioonide esindajad ning määrata ristuvate trasside täpsed asukohad ja sügavused.
- Käesolevat joonist käsitleda lahutamatu osana projektidokumentatsiooni teiste jooniste ning projekti seletuskirjaga.
- Tööl järgida Elektrilevi OÜ ja valmistajatehaste kehtivaid nõudeid (sh 0,4...20kV Võrgustandard).
- Arvestada kooskõlastuste tingimustega.
- Pärast töid taastada pinnase ja teede endine olukord ning korrastada ehitusjälgjed (k.a. pinnasalad, kus pole eraldi taastamise viirustust).

Märkused projekteeritud kilpide paigaldamise kohta:

- Kilbi tootja poolt kilbi soklile märgitud kilbi paigalduskõrgust tähistav joon/sälg peab jääma kilpi vahetult ümbritseva maapinnaga samale kõrgusele. Kilpid täita kergkruusaga kilbil näidatud jooneni.
- Kilpidele ehitada potentsiaalitasandusega maanduspaiagldis R_s30Ω.
- Projekteeritud kilpide uste avanemissuund tee poole.
- Kaabli paigaldussügavus 0,7m maapinnast, sõiduteede ja sissesõitude all 1,0m, kaavi põhja all 0,5m

