


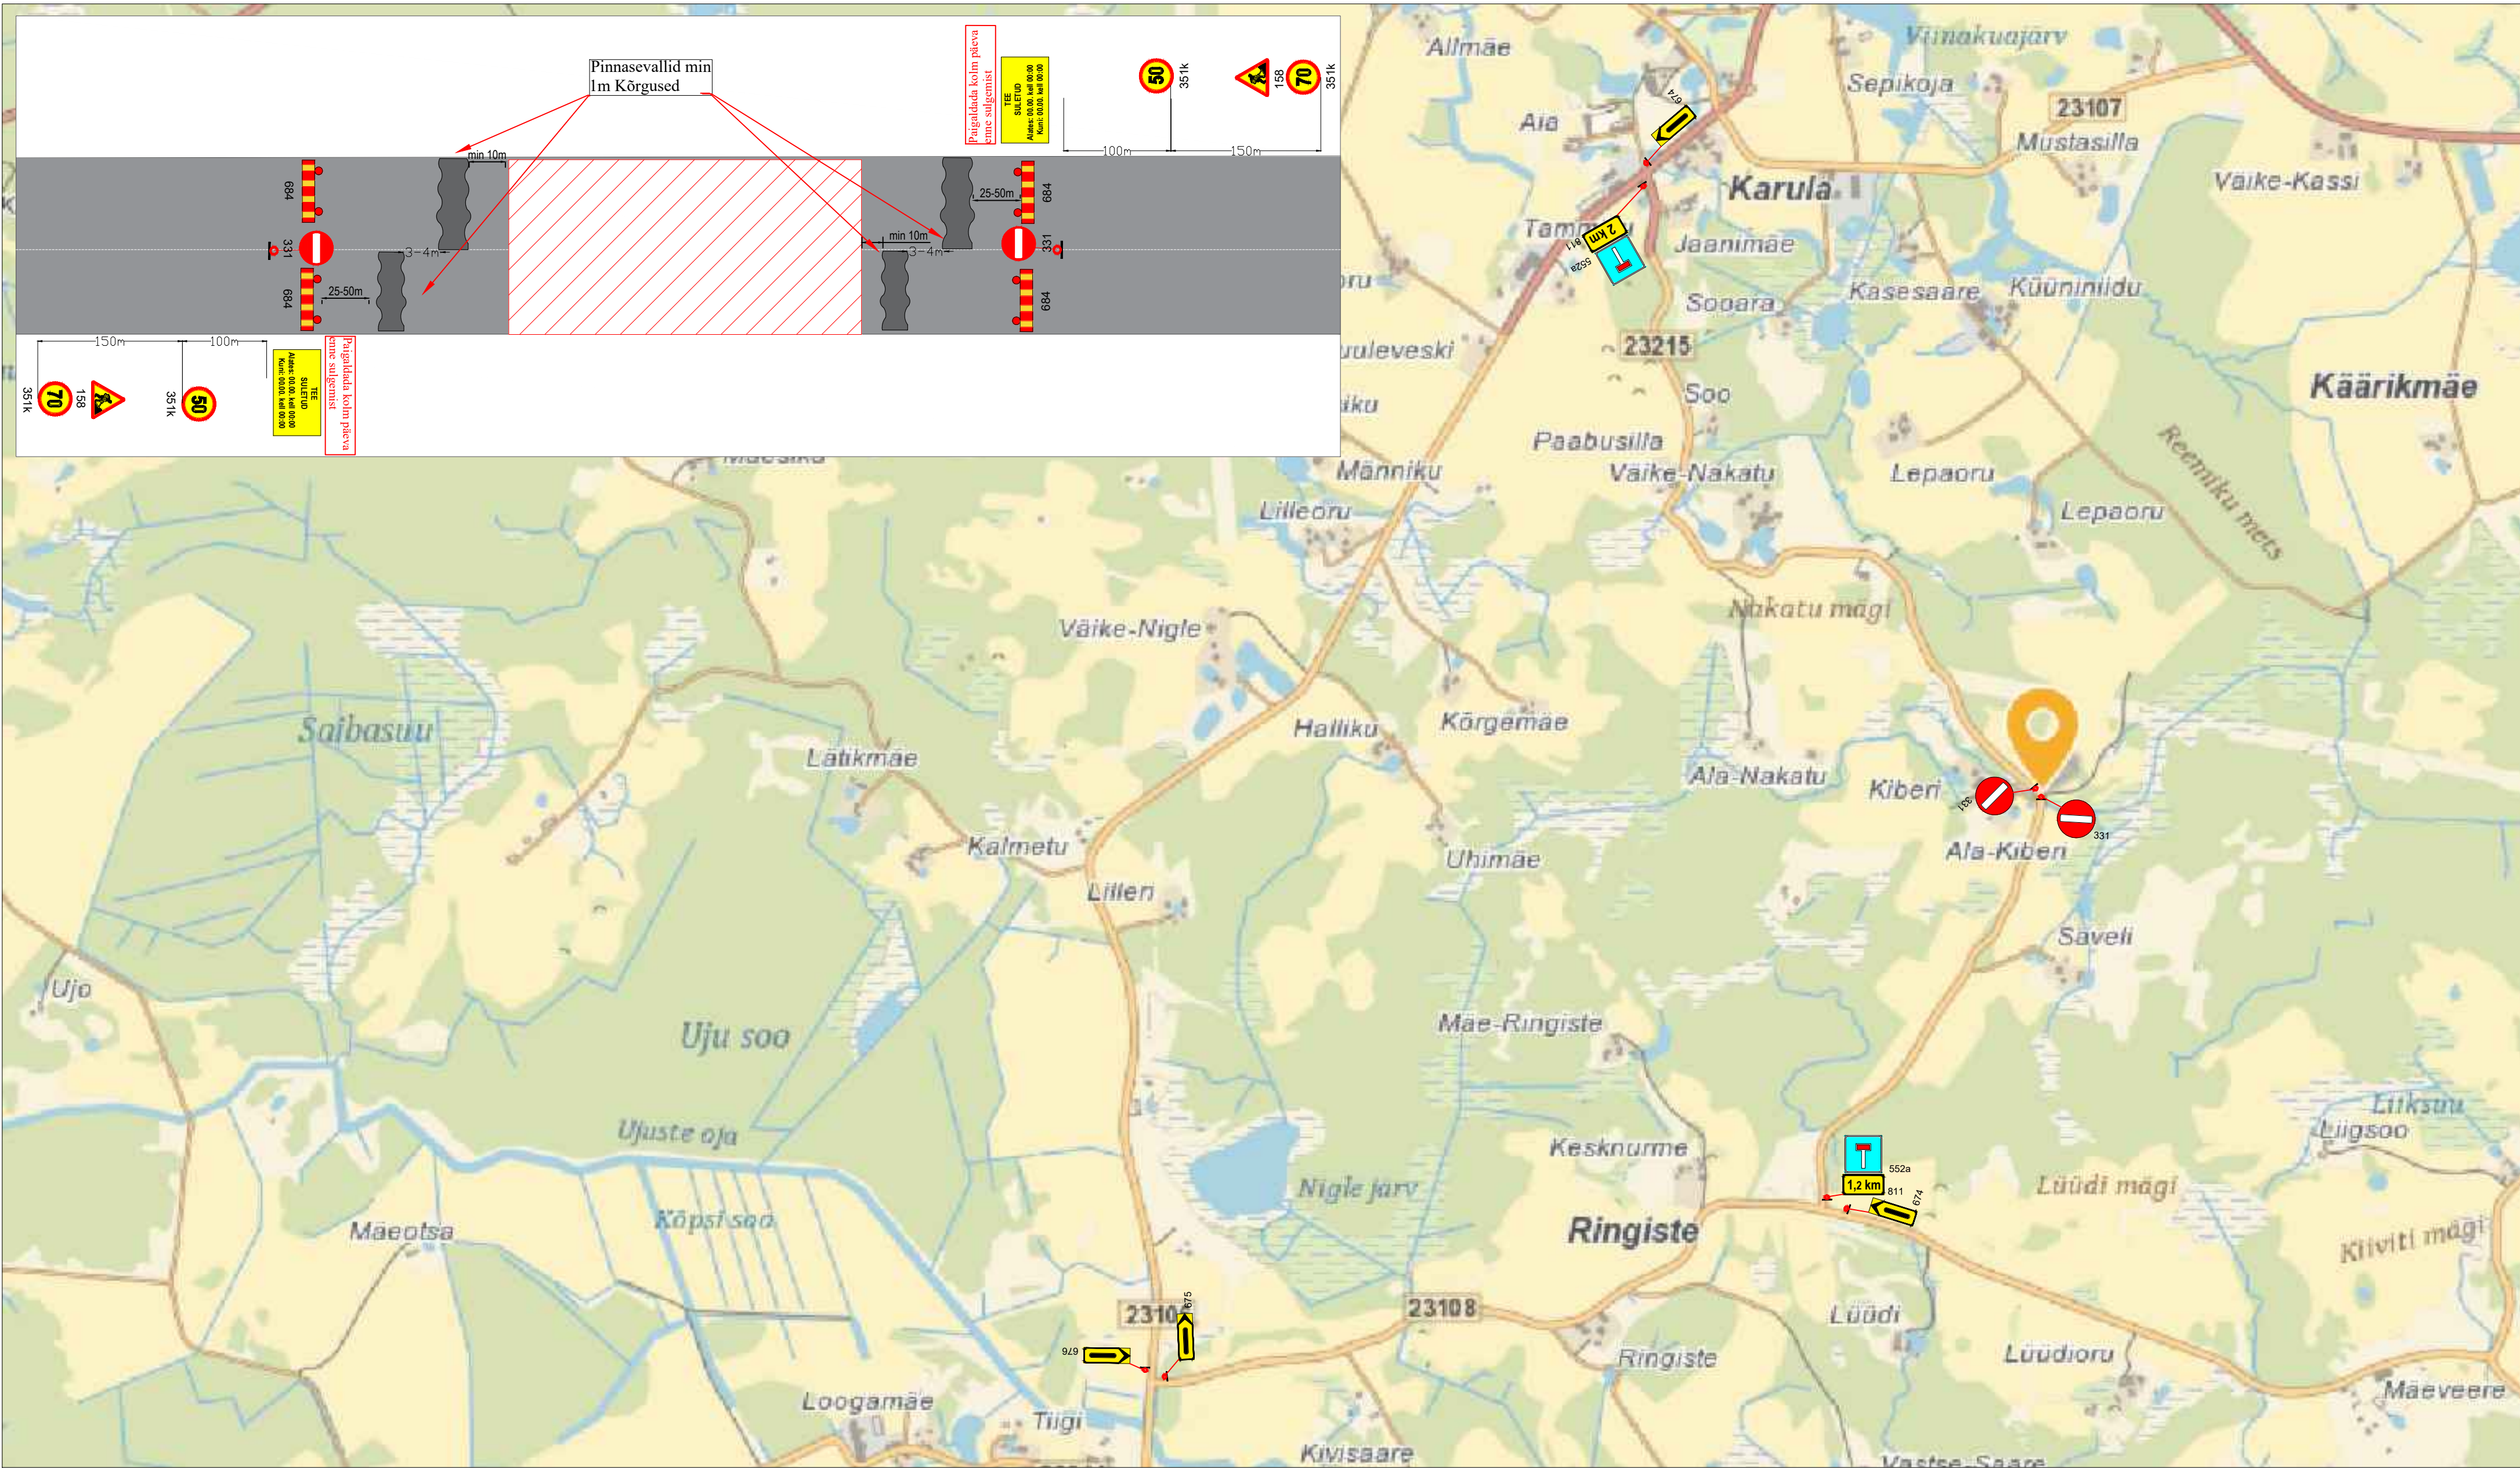

1. Muud olemasolevad liikluskärgid, mis lähevad vastuollu antud ajutise ehitusega liikluskärgiga, tuleb kinni katta.
2. Vajadusel korrigeerida liikluskärgi töötajal olukorra kohaseks.
3. Vajadusel lisada objektile täiendavaid liikluskärgi.
4. Ajutised ehitusega liikluskärgid tuleb paigaldada nii, et nad on liiklule üheselt mõistetavad ja arusaadavad.
5. Tagada kogu ehitustööde vältel ajutiste liikluskärgide puistule ja loetavus.
6. Joonist lugeda märgitud numbrite järgi.

- Aasta keskmine ööpäevane liiklus 20
Sõiduaudod ja pakiaudod (%) 100
Veoaudod ja autobussid (%) 0
Autorongid (%) 0
- Antud asulavalisel lõigul kehtib statsionaarne kiirusepiirang 90 km/h

LEPPEMÄRGID		 Tähe pöik 8, Kambja vald, Tartu maakond Telefon: +372 5248 400 E-post: info@lounaliiklus.ee	Projekti nimetus: Truupide ehitus	Kuupäev 18.08.2026
 Töötsoon	 Paigaldatav ajutine liiklusmärk		Objekti asukoht: Tee nr 23215 Karula-Ringiste km 2,266	Töö nr: 243/26
	 Olemasolev liiklusmärk			Joonis nr : 1 - (1)
				Joonis: Ajutine liikluskorraldusskeem
		Tellija: TREV-2 Grupp AS		