


02.07 kell 12.00-
04.07 kell 22.00

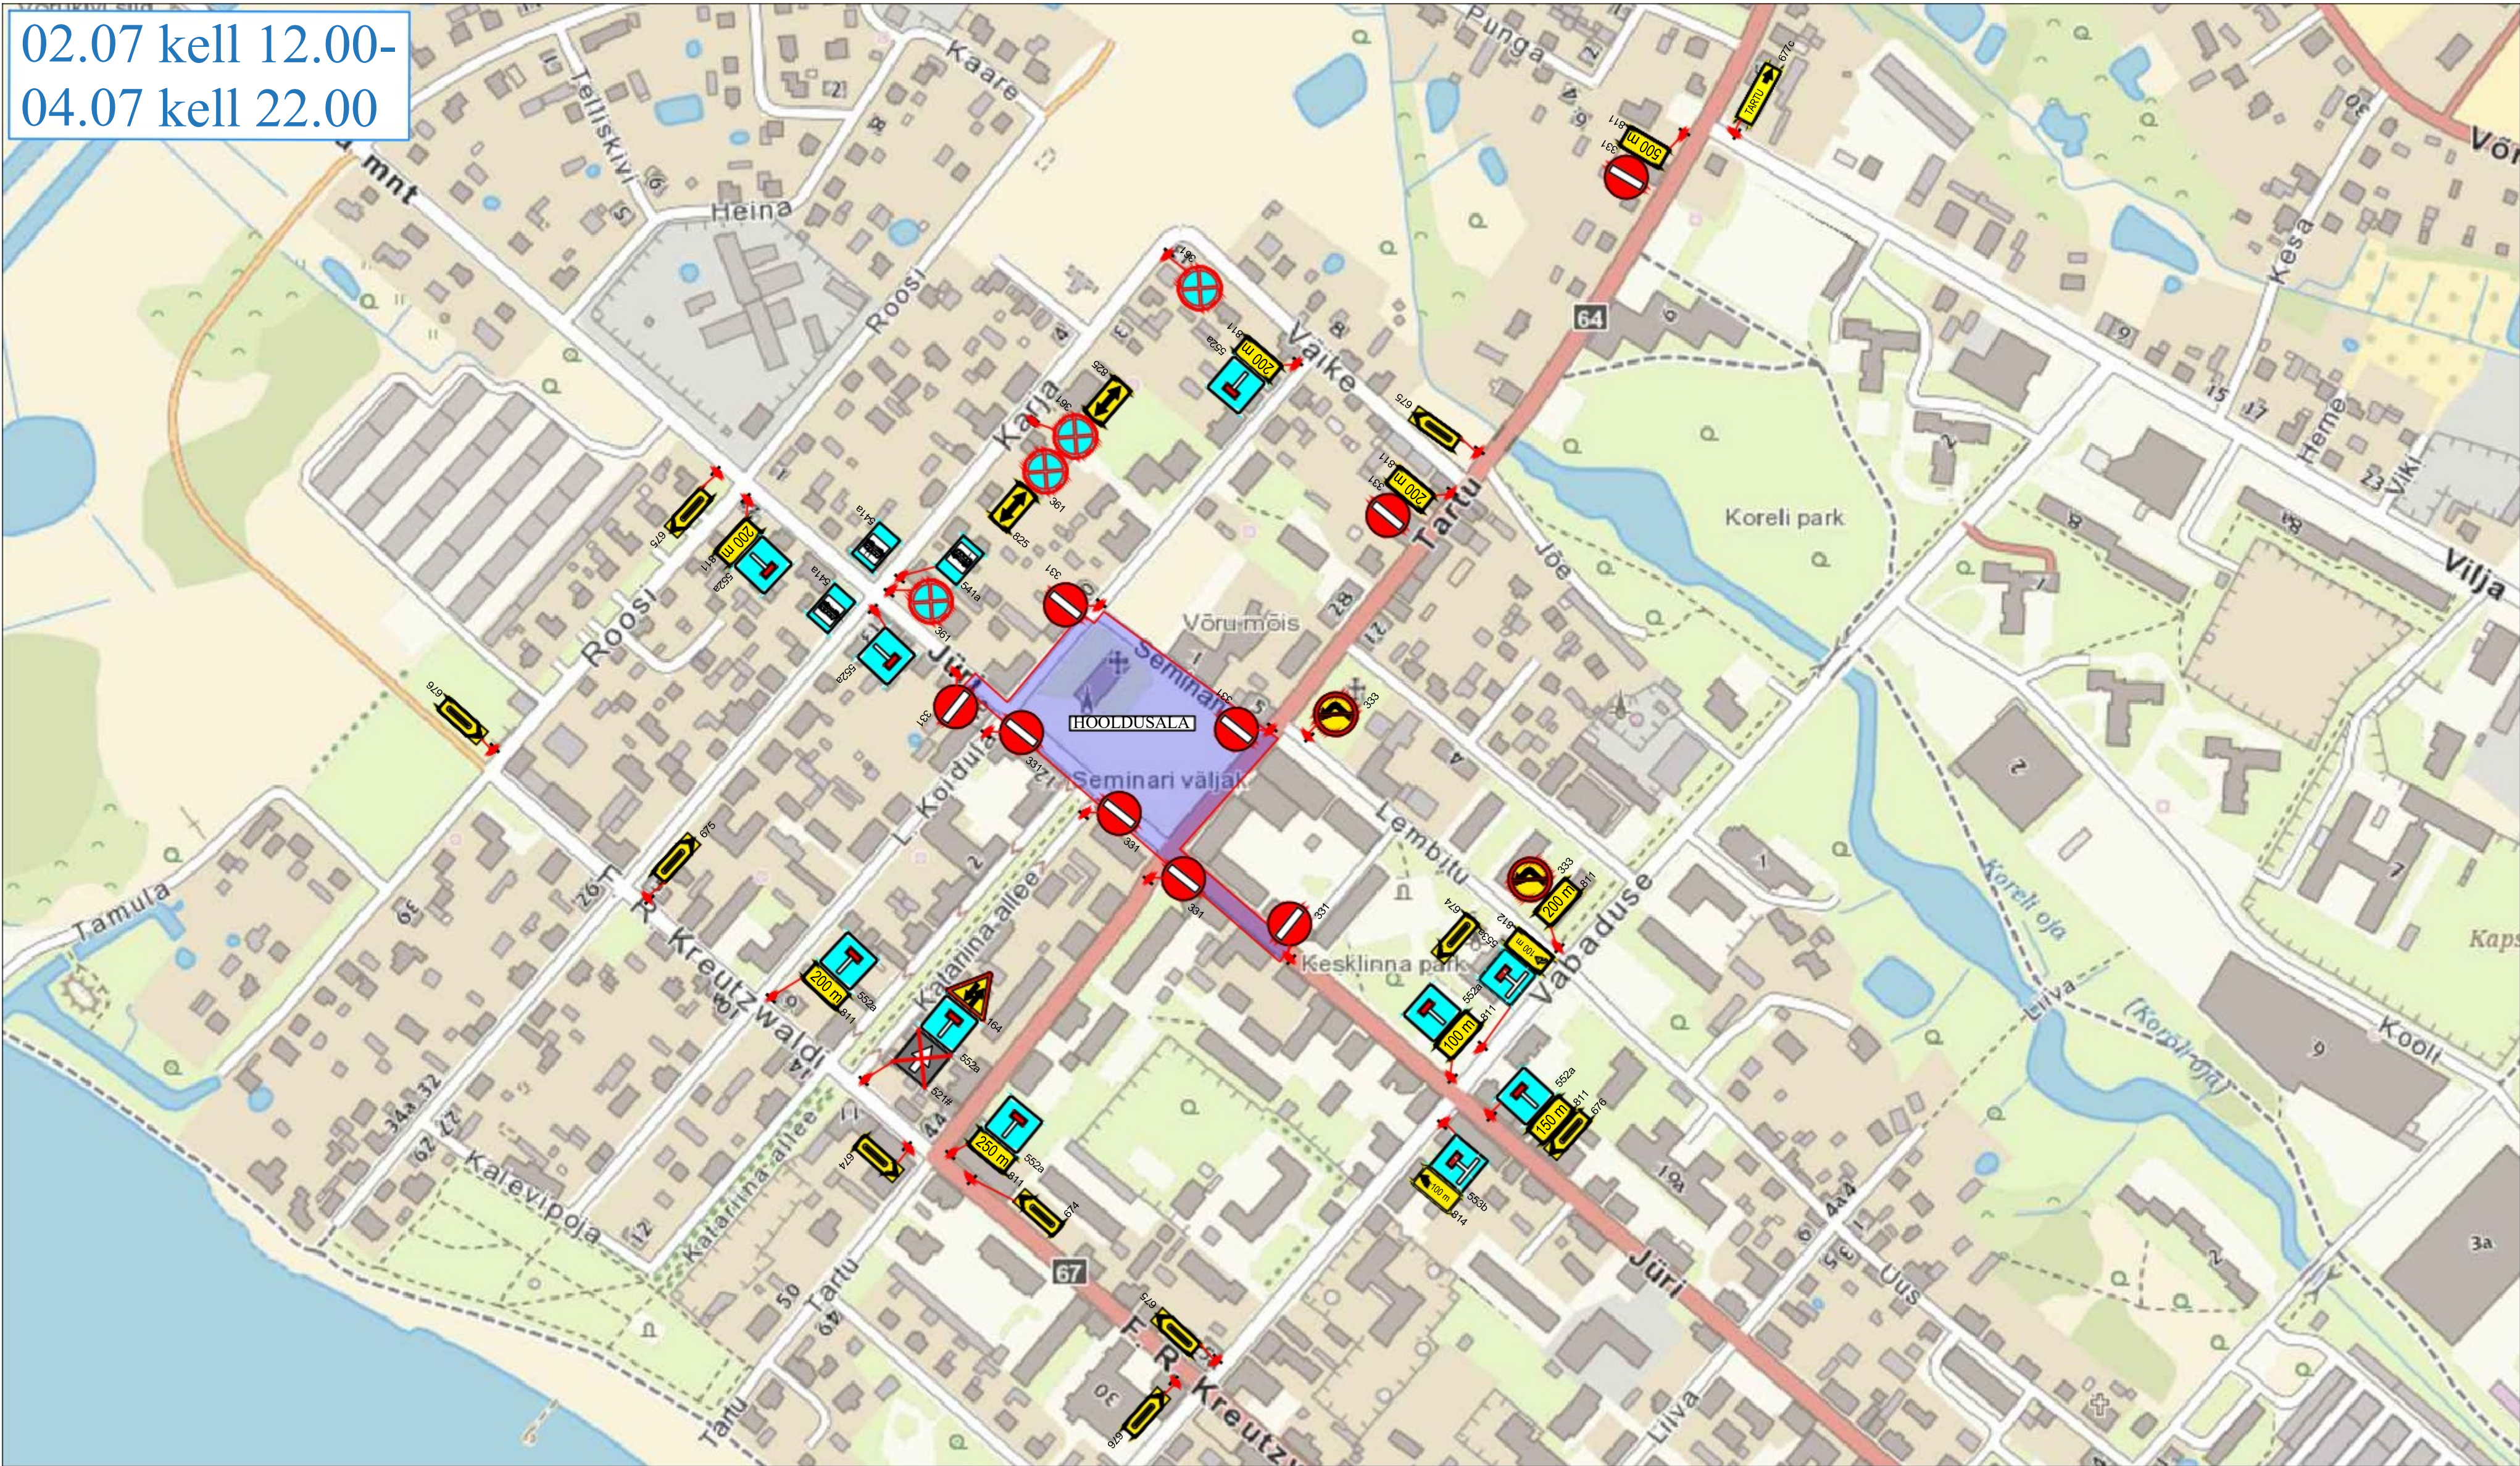

Märkused:

1. Muud olemasolevad liiklusemärgid, mis lähevad vastuollu antud ajutise ehitusajaga liikluskorraldusega, tuleb kinni katta.
2. Vajadusel korrigeerida liikluskorralduse tööetapi olukorra kohaseks.
3. Vajadusel lisada objektile täiendavaid liiklusemärgid.
4. Ajutised ehitusajaga liiklusemärgid tuleb paigaldada nii, et nad on liiklejale üheselt mõistetavad ja arusaadavad.
5. Tagada kogu ehitustööde vältel ajutiste liiklusemärgide püstitamine ja loetavus.
6. Joonist lugeda märgitud numbrite järgi.

LEPPEMÄRGID

-  Võistlustrass
-  Paigaldatav ajutine liiklusemärk
-  Olemasolev liiklusemärk



Tähe põik 8, Kambja vald, Tartu maakond
Telefon: +372 5248 400
E-post: info@lounaliiklus.ee

Koostas: Indrek Vähi

Tellijä:

Projekti nimetus:
Lõuna-Eesti rali

Objekti asukoht:
Võru linn

Joonis: Ajutine liikluskorraldusskeem


Kuupäev:
15.06.2025

Töö nr:

Joonis nr :
1 - (2)

Mootkava

03.07 kell 16.30-
04.07 kell 22.00

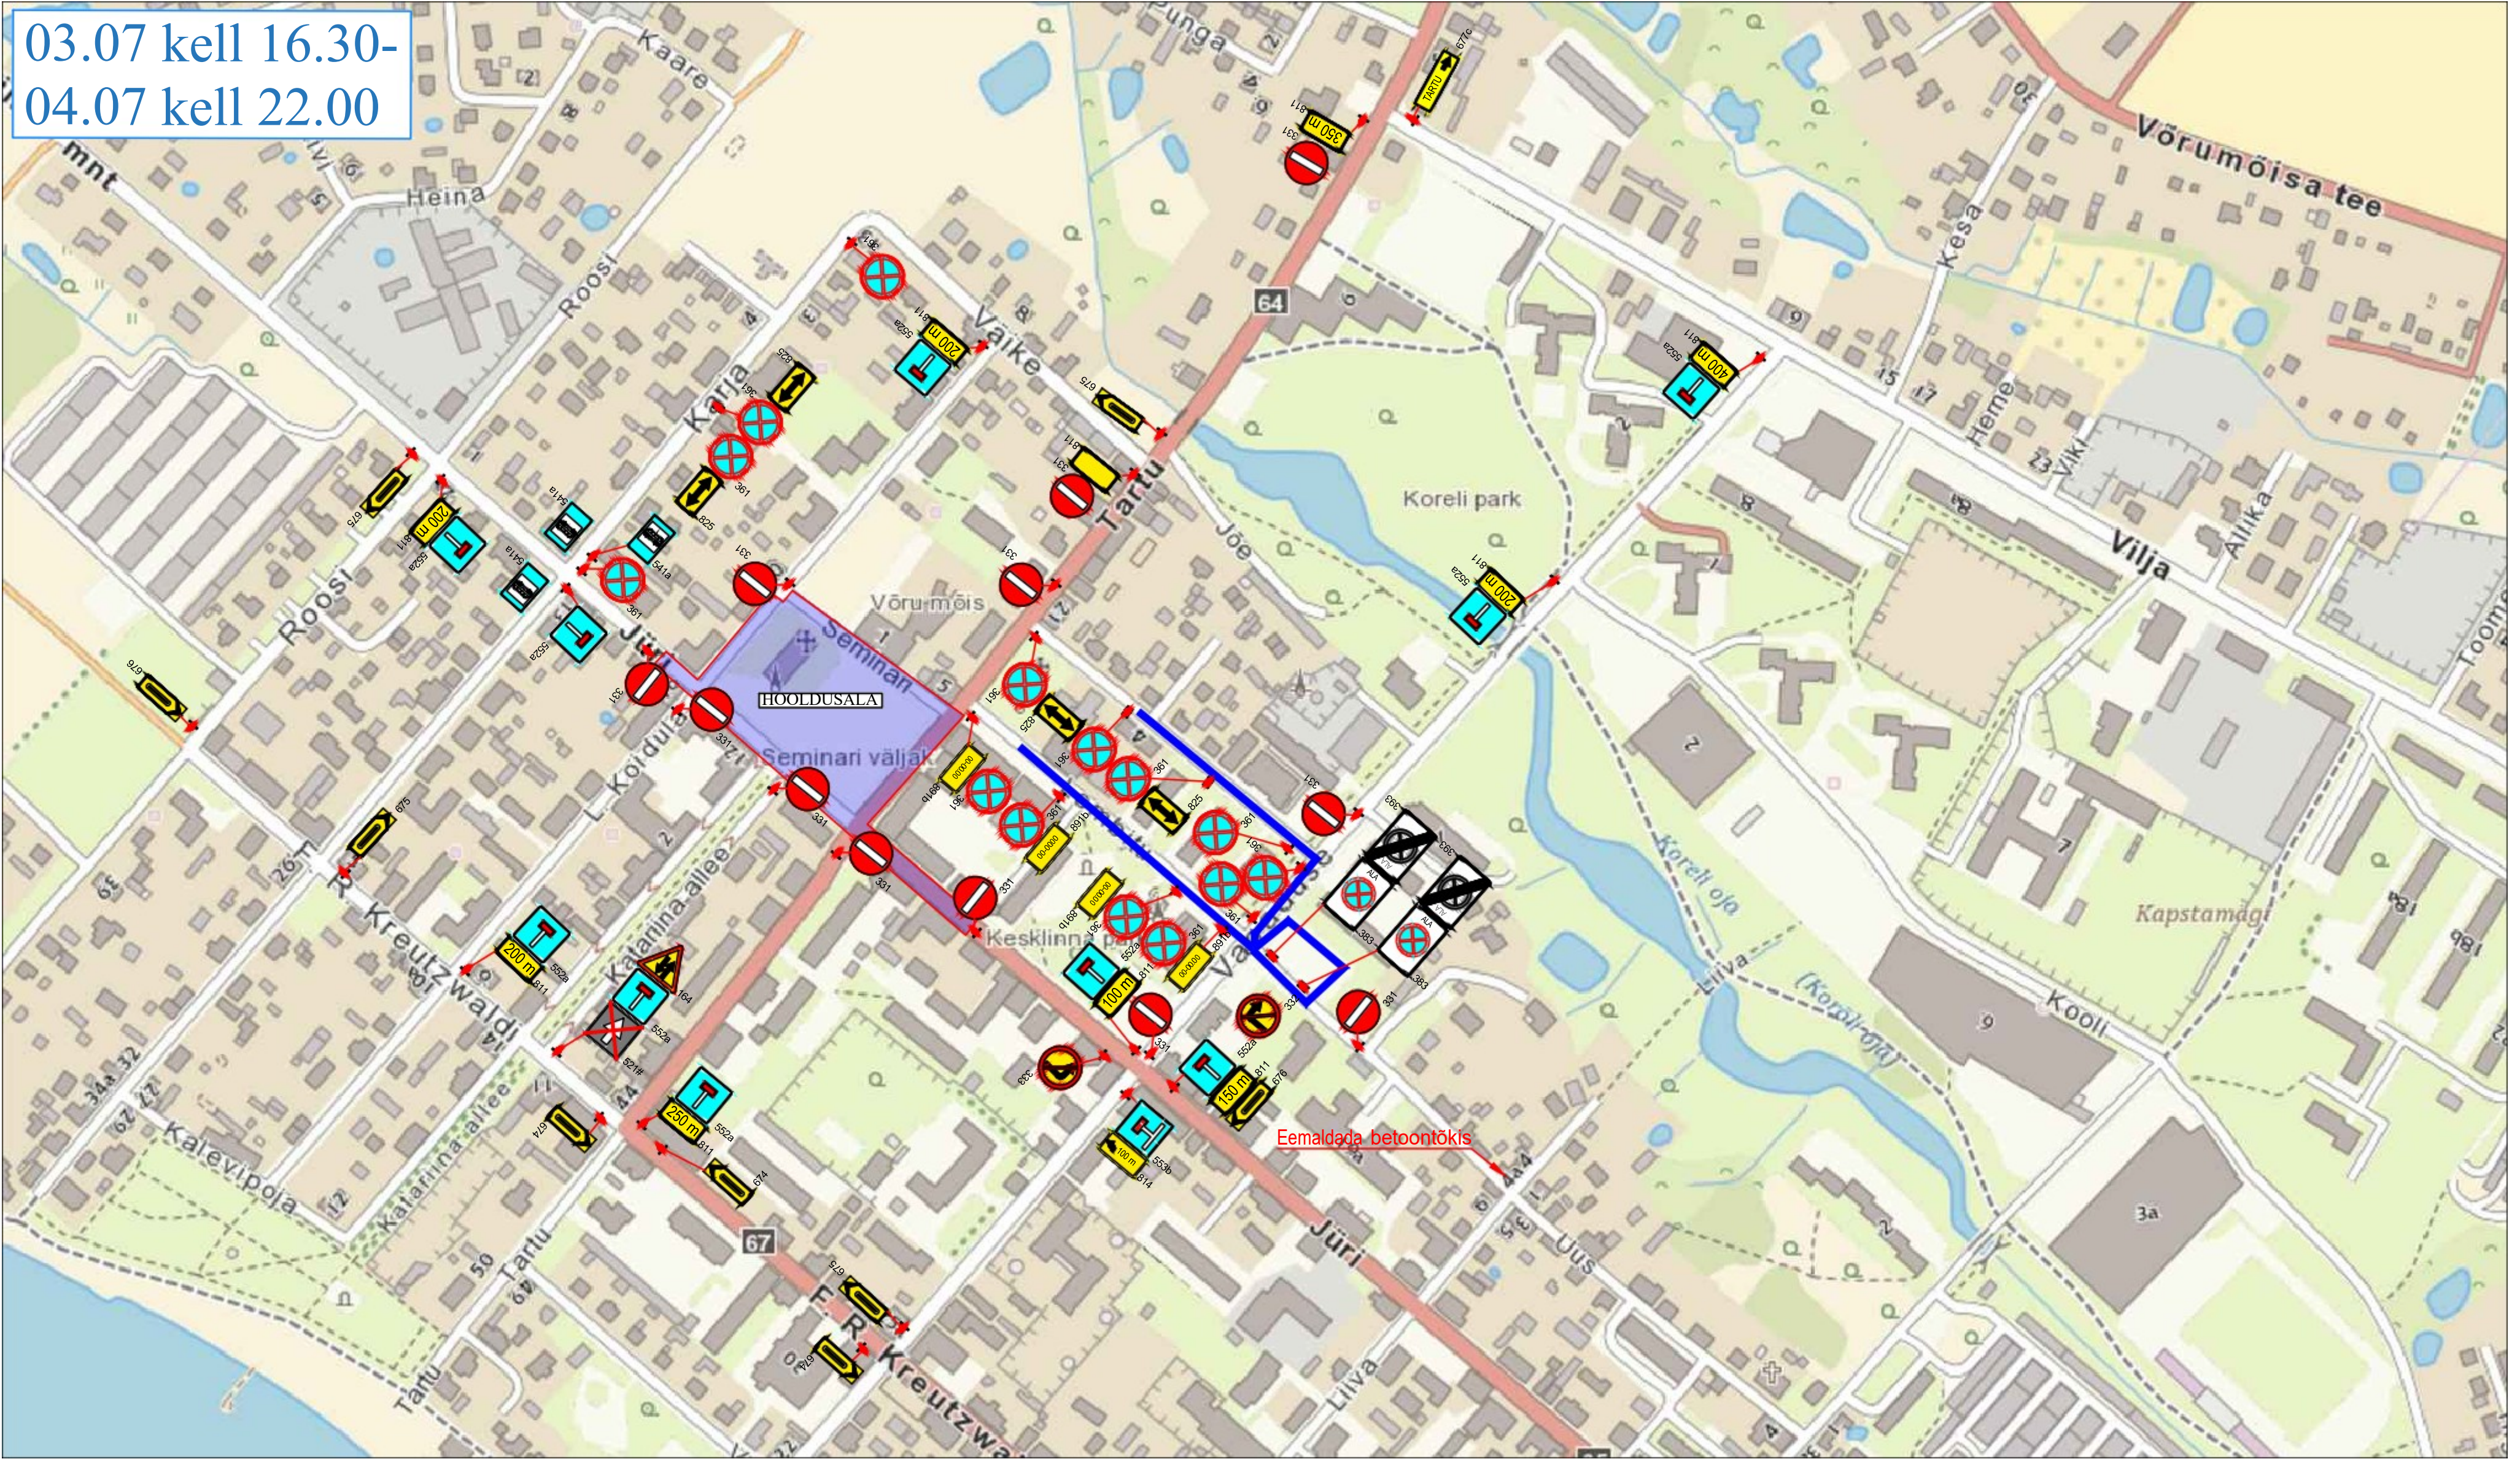

Märkused:

1. Muud olemasolevad liiklusemärgid, mis lähevad vastuollu antud ajutise chitusaegse liiklusekeemiga, tuleb kinni katta.
2. Vajadusel korrigeerida liiklusekeem tööetapil olukorra kohaseks.
3. Vajadusel lisada objektile täiendavaid liiklusemärgid.
4. Ajutised ehitusaegsed liiklusemärgid tuleb paigaldada nii, et nad on liiklejale üheselt mõistetavad ja arusaadavad.
5. Tagada kogu chitustööde vältel ajutiste liiklusemärgide püstiolek ja loetavus.
6. Joonist lugeda märgitud numbrite järgi.

LEPPEMÄRGID

- Võistlustrass 30 Paigaldatav ajutine liiklusemärk
- 70 Olemasolev liiklusemärk



Tähe pöik 8, Kambja vald, Tartu maakond
Telefon: +372 5248 400
E-post: info@lounaliiklus.ee

Koostas: Indrek Vähi

Tellijä:

Projekti nimetus:
Lõuna-Eesti rali

Objekti asukoht:
Võru linn

Joonis: Ajutine liikluskorraldusskeem

Kuupäev
15.06.2025

Töö nr:
197/25

Joonis nr :
2 - (2)

Möötka