


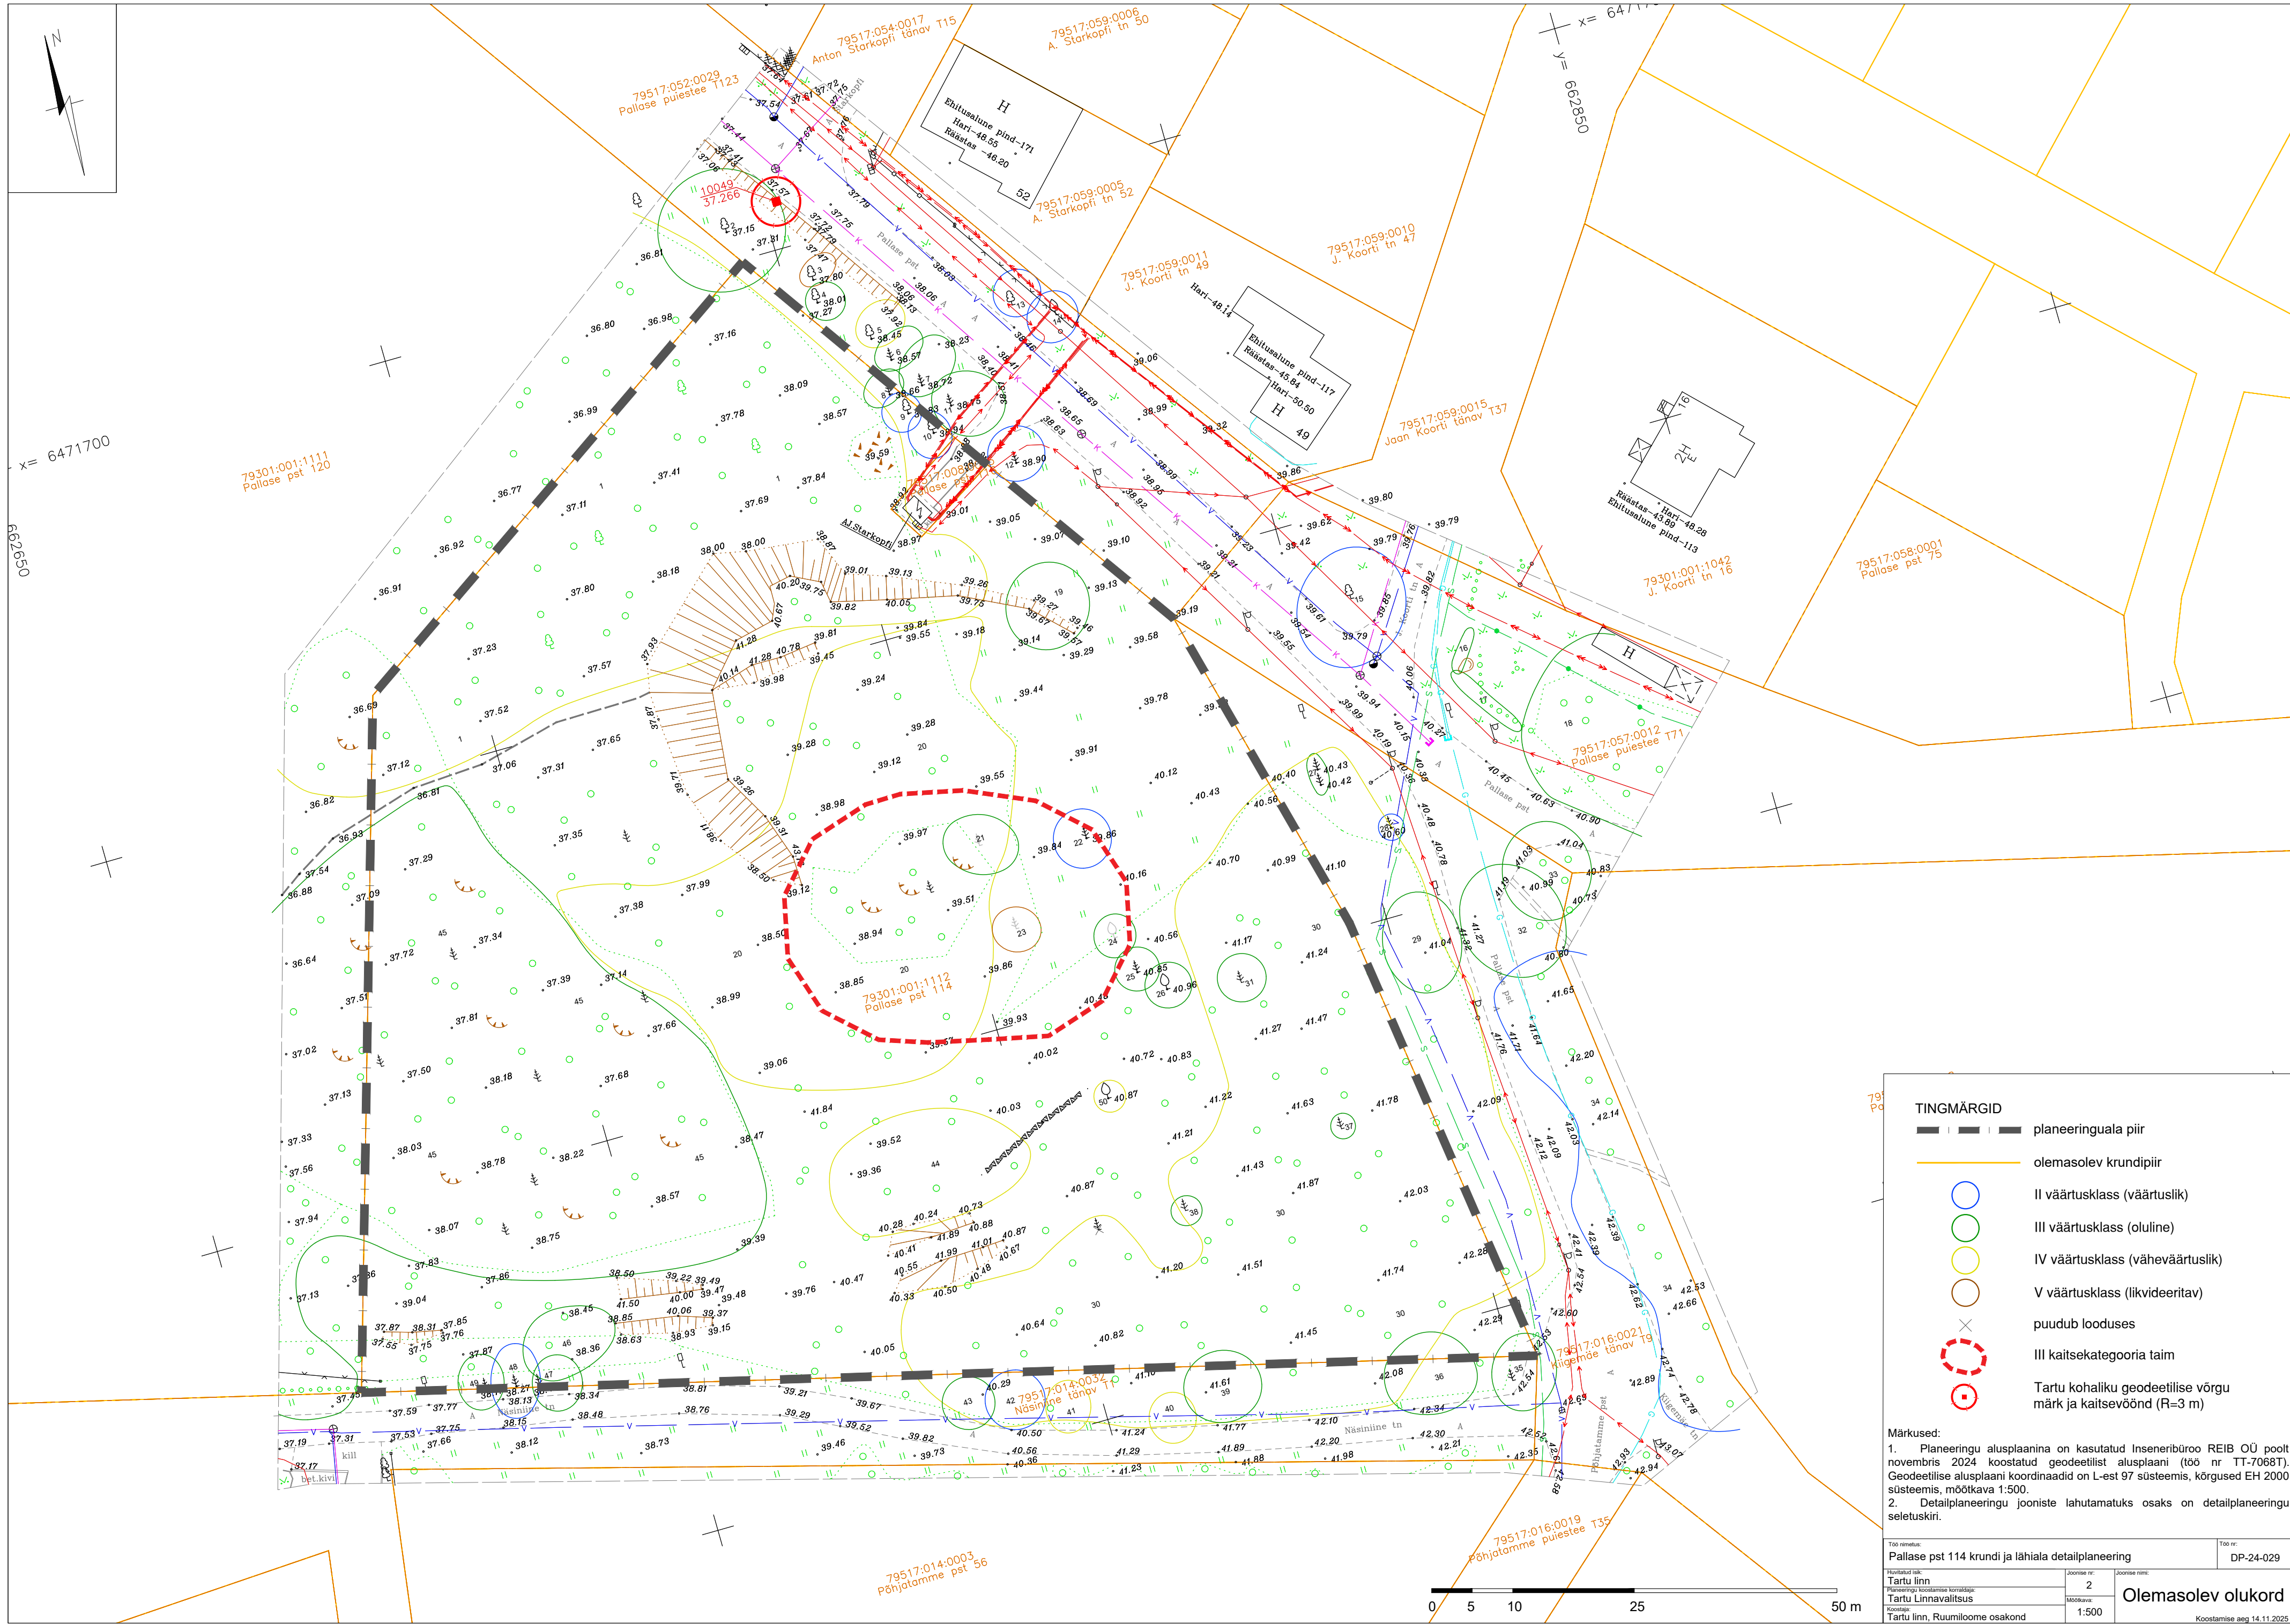

- TINGMÄRGID**
- planeeringuala piir
 - olemasolev krundipiir
 - II väärtusklass (väärtuslik)
 - III väärtusklass (oluline)
 - IV väärtusklass (väheväärtuslik)
 - V väärtusklass (likvideeritav)
 - puudub looduses
 - III kaitsekategooria taim
 - Tartu kohaliku geodeetilise võrgu märk ja kaitsevöönd (R=3 m)

Märkused:
1. Planeeringu alusplaani on kasutatud Inseneribüroo REIB OÜ poolt novembris 2024 koostatud geodeetilist alusplaani (töö nr TT-7068T). Geodeetilise alusplaani koordinaadid on L-est 97 süsteemis, kõrgused EH 2000 süsteemis, mõõtkava 1:500.
2. Detailplaneeringu jooniste lahutamatuks osaks on detailplaneeringu seletuskiiri.

Töö nimetus: Pallase pst 114 krundi ja lähiala detailplaneering		Töö nr: DP-24-029
Hoopistatud isik: Tartu linn	Joonise nr: 2	Joonise nimi:
Planeeringu koostamist korraldaja: Tartu Linnavalitsus	Mõõtkava: 1:500	Olemasolev olukord
Koostaja: Tartu linn, Ruumiloomise osakond	Koostamise aeg 14.11.2025	