
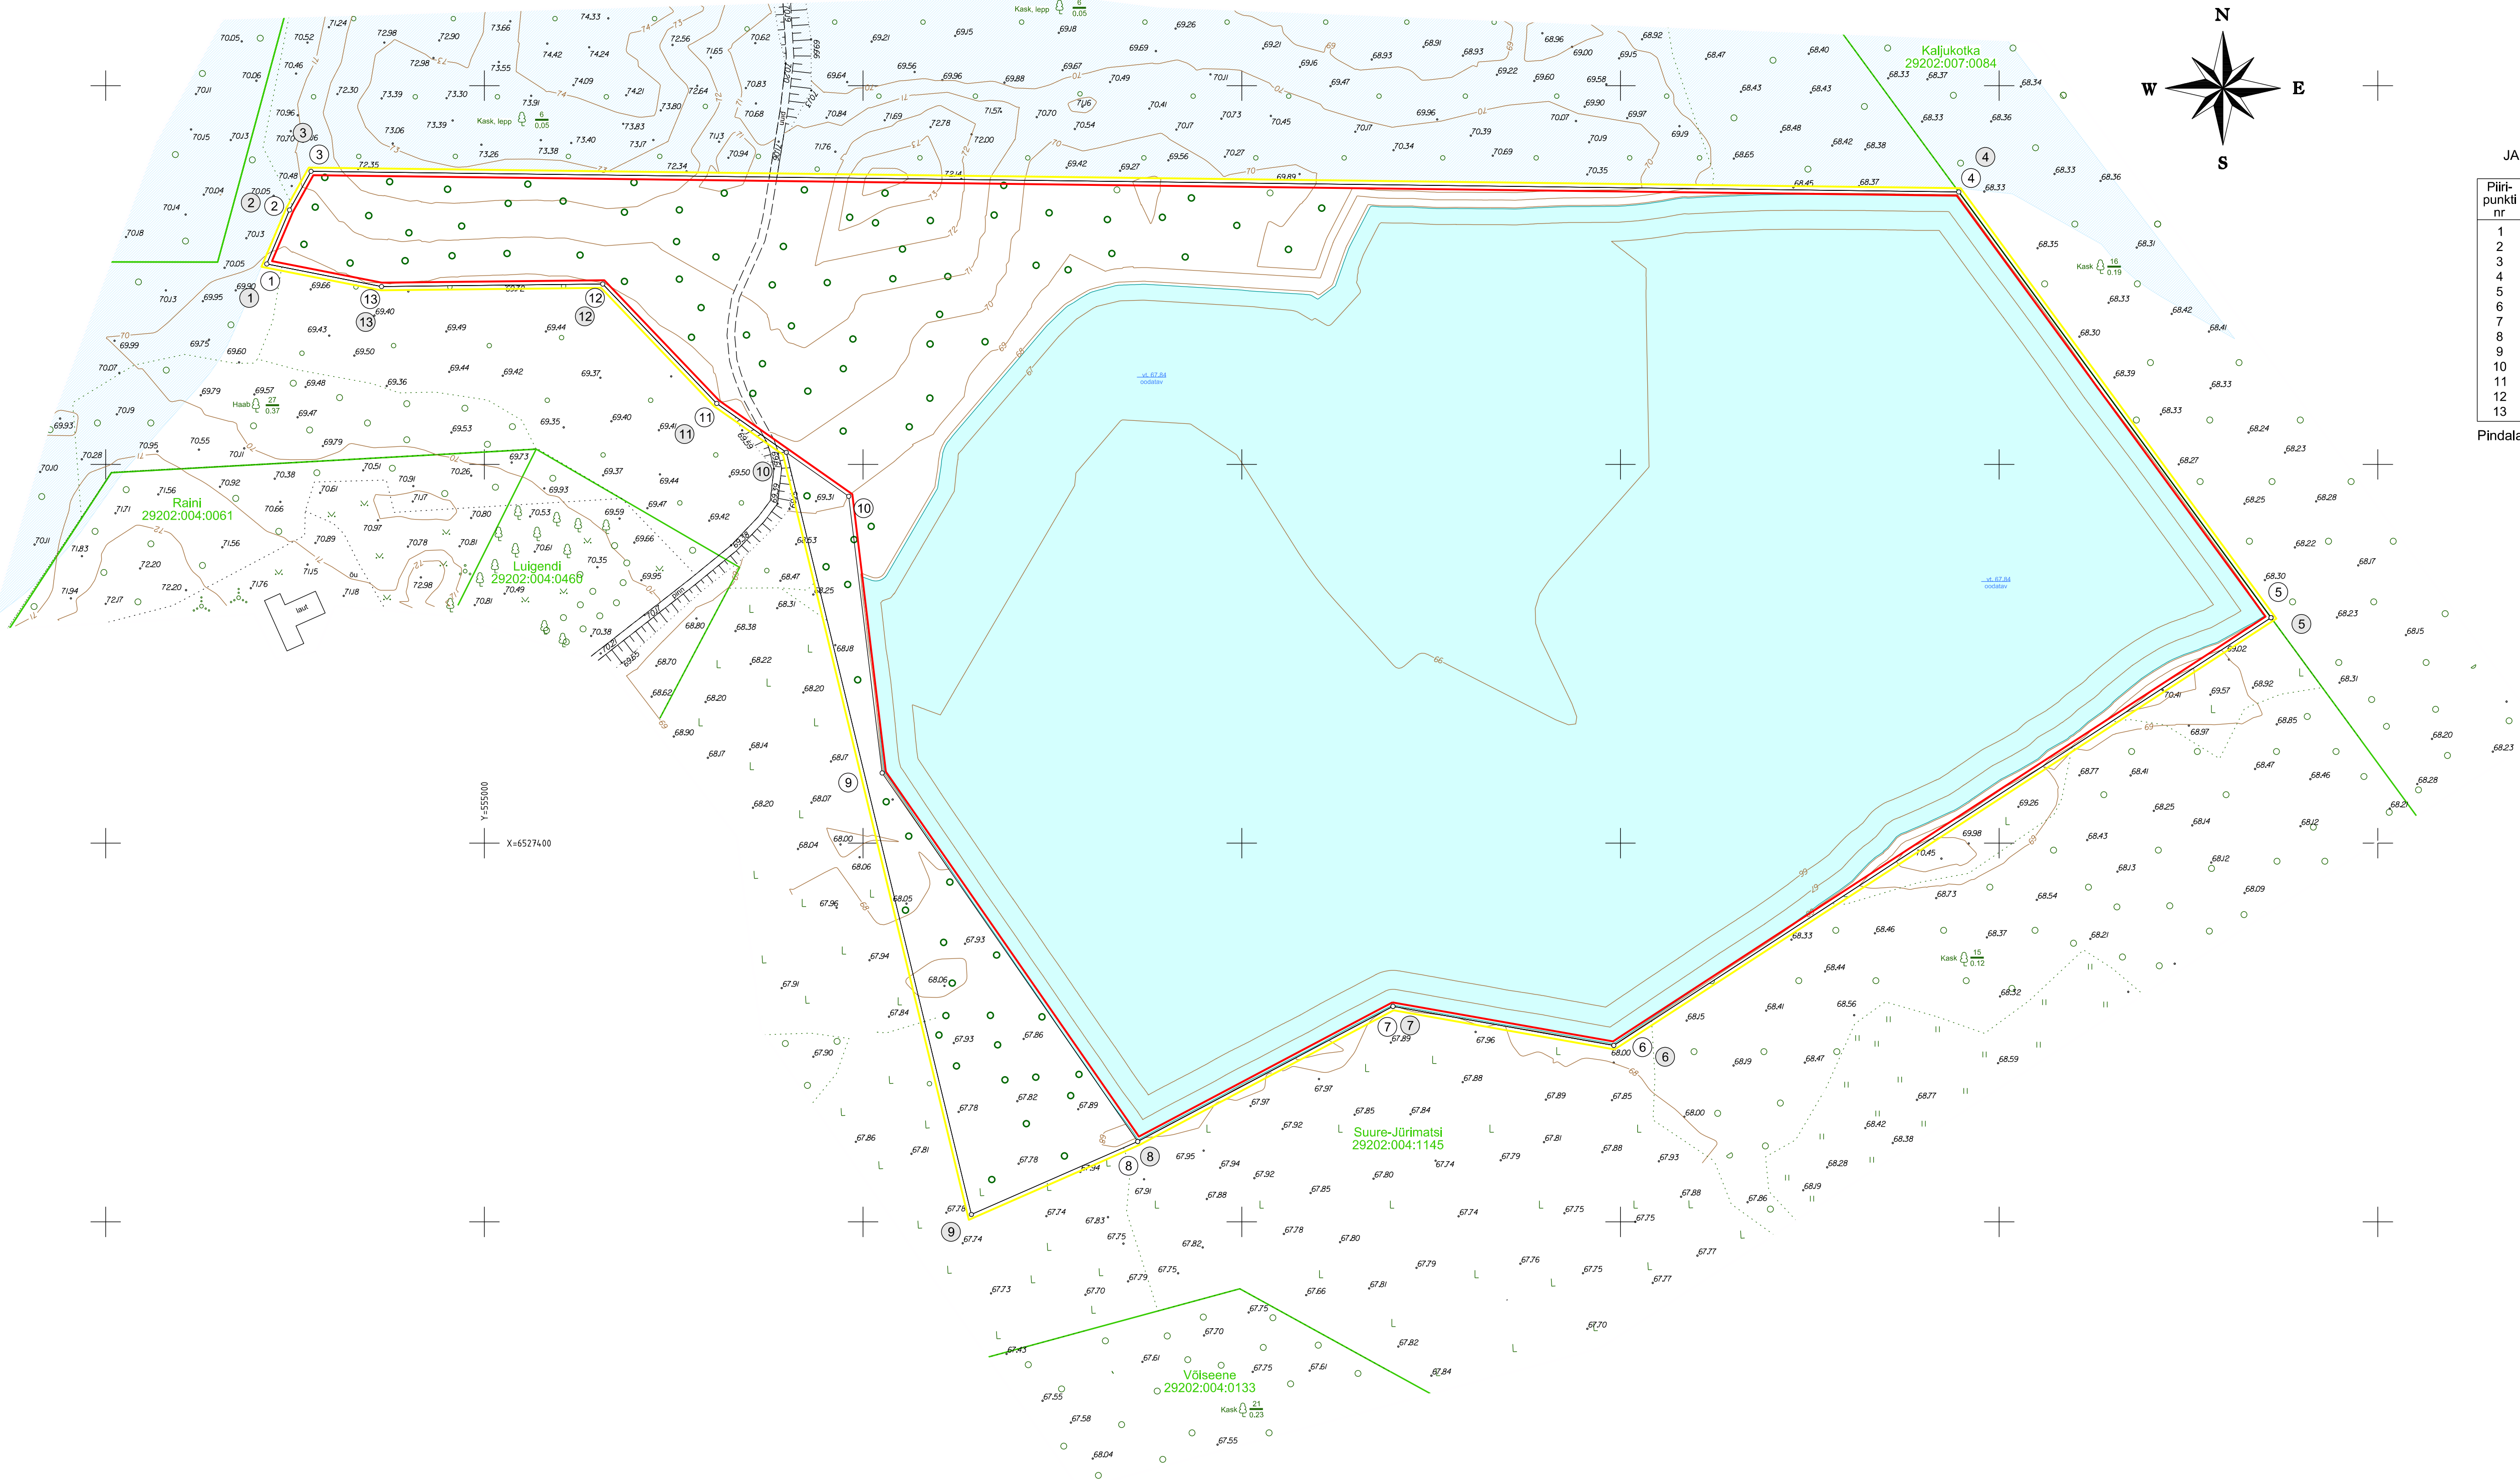


ASENDISKEEM M 1:50 000

Kaardilehed: 6323 Kalu

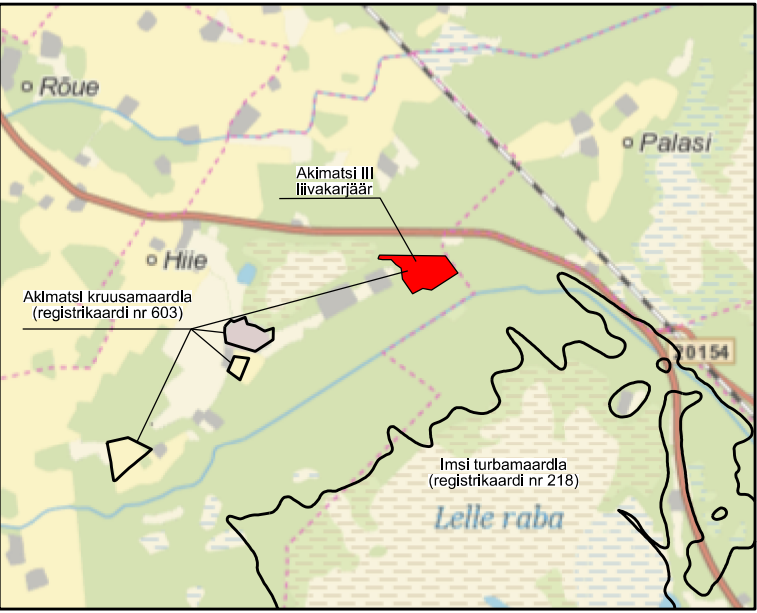

MÄEERLISE
TEENINDUSMAA
JA KORRASTATUD MAA
PIIRIANDMED

Piiri- punkt nr	Koordinaadid	
	X	Y
1	6527552.93	554942.53
2	6527567.17	554948.56
3	6527577.37	554954.23
4	6527571.95	555389.33
5	6527459.54	555471.79
6	6527346.59	555298.23
7	6527356.90	555239.93
8	6527321.21	555172.51
9	6527301.95	555128.61
10	6527503.17	555079.72
11	6527516.08	555061.36
12	6527547.62	555031.25
13	6527546.97	554972.84

Pindala 7.85 ha

MÄEERLISE
PIIRIANDMED

Piiri- punkt nr	Koordinaadid	
	X	Y
1	6527552.93	554942.53
2	6527567.17	554948.56
3	6527577.37	554954.23
4	6527571.95	555389.33
5	6527459.54	555471.79
6	6527346.59	555298.23
7	6527356.90	555239.93
8	6527321.21	555172.51
9	6527418.53	555105.04
10	6527491.57	555096.21
11	6527516.08	555061.36
12	6527547.62	555031.25
13	6527546.97	554972.84

Pindala 7.47 ha

LEPPEMÄRGID:

- Mäeeraldis piir, piiripunkt ja number
- Mäeeraldis teenindusmaa piir, piiripunkt ja number
- Suure-Jüri matsi 29202:004:1145 Katastrilise piir, tunnus ja nimetus
- Maapinna reljeefi samakõrgusjoon, abs m
- Loodusliku pühapaiga turvavöönd
- Veekogu korrastatud ala ja oodatav veetase
- Metsamaaks korrastatud ala
- Maardla piir (asendiskeemil)

MÄRKUSED:

- Koordinaadid L-Est97 süsteemis, kõrgused EH2000 süsteemis;
- Möödamise lähtekoordinaadid ja kõrgused Trimble VRS Now püsijaamade võrk;
- Katastrilise piiriid Maa-ameti avarandmed seisuga 06.11.2024. a.

Markseideribüroo

OÜ J. Viru Markseideribüroo
Tartu mnt 84a-50
E-post: info@vmb.ee

Koostas: Priit Koppel
Joonestas: Priit Koppel
Kinnitas: Tõnis Kattel

Rapla maakond Kehtna vald
AKIMATSI III LIIVAKARJÄÄR

KORRASTATUD
MAA PLAAN

Tellijä: MAINER OÜ
Mustamäe tee 161-4,
12913 Tallinn, Harju maakond

Gr lisa 3
Töö nr 24338

Möötkava:
1:1000
Formaat A1

Koostatud:
06.11.2024

JOONMÖÖTKAVA:

