


Märkused:

1. Muud olemasolevad liiklusemärgid, mis lähevad vastuollu antud ajutise ehitusaegse liikluskorraldusega, tuleb kinnitada.
2. Vajadusel korrigeerida liikluskorralduse etapid olukorra kohaseks.
3. Vajadusel lisada objektile täiendavaid liiklusemärgid.
4. Ajutised ehitusaegsed liiklusemärgid tuleb paigaldada nii, et nad on liiklejale üheselt mõistetavad ja arusaadavad.
5. Tagada kogu ehitustööde vältel ajutiste liiklusemärkide püstitamine ja loetavus.
6. Joonist lugeda märgitud numbrite järgi.


LEPPEMÄRGID			<div> Lõunaliiklus Sinu liikluskorraldaja</div> <div>Turu 63, 51004, Tartu, Telefon: +372 5248 400 E-post: info@lounaliiklus.ee</div> <div><div>Koostas:</div><div>Indrek Vähi</div></div> <div>Tellija: .</div>	Projekti nimetus: Balti Tšempionaat		Kuupäev 27.03.2024
<div></div>	Töötsoon	<div></div> <div>Paigaldatav ajutine liiklusmärk</div>		Objekti asukoht: .		Töö nr: 065/24
						Joonis nr : 1 - (6)
<div></div> <div>351#</div>		Olemasolev liiklusmärk	Joonis: Ajutine liikluskorraldusskeem		Mõõtkava	

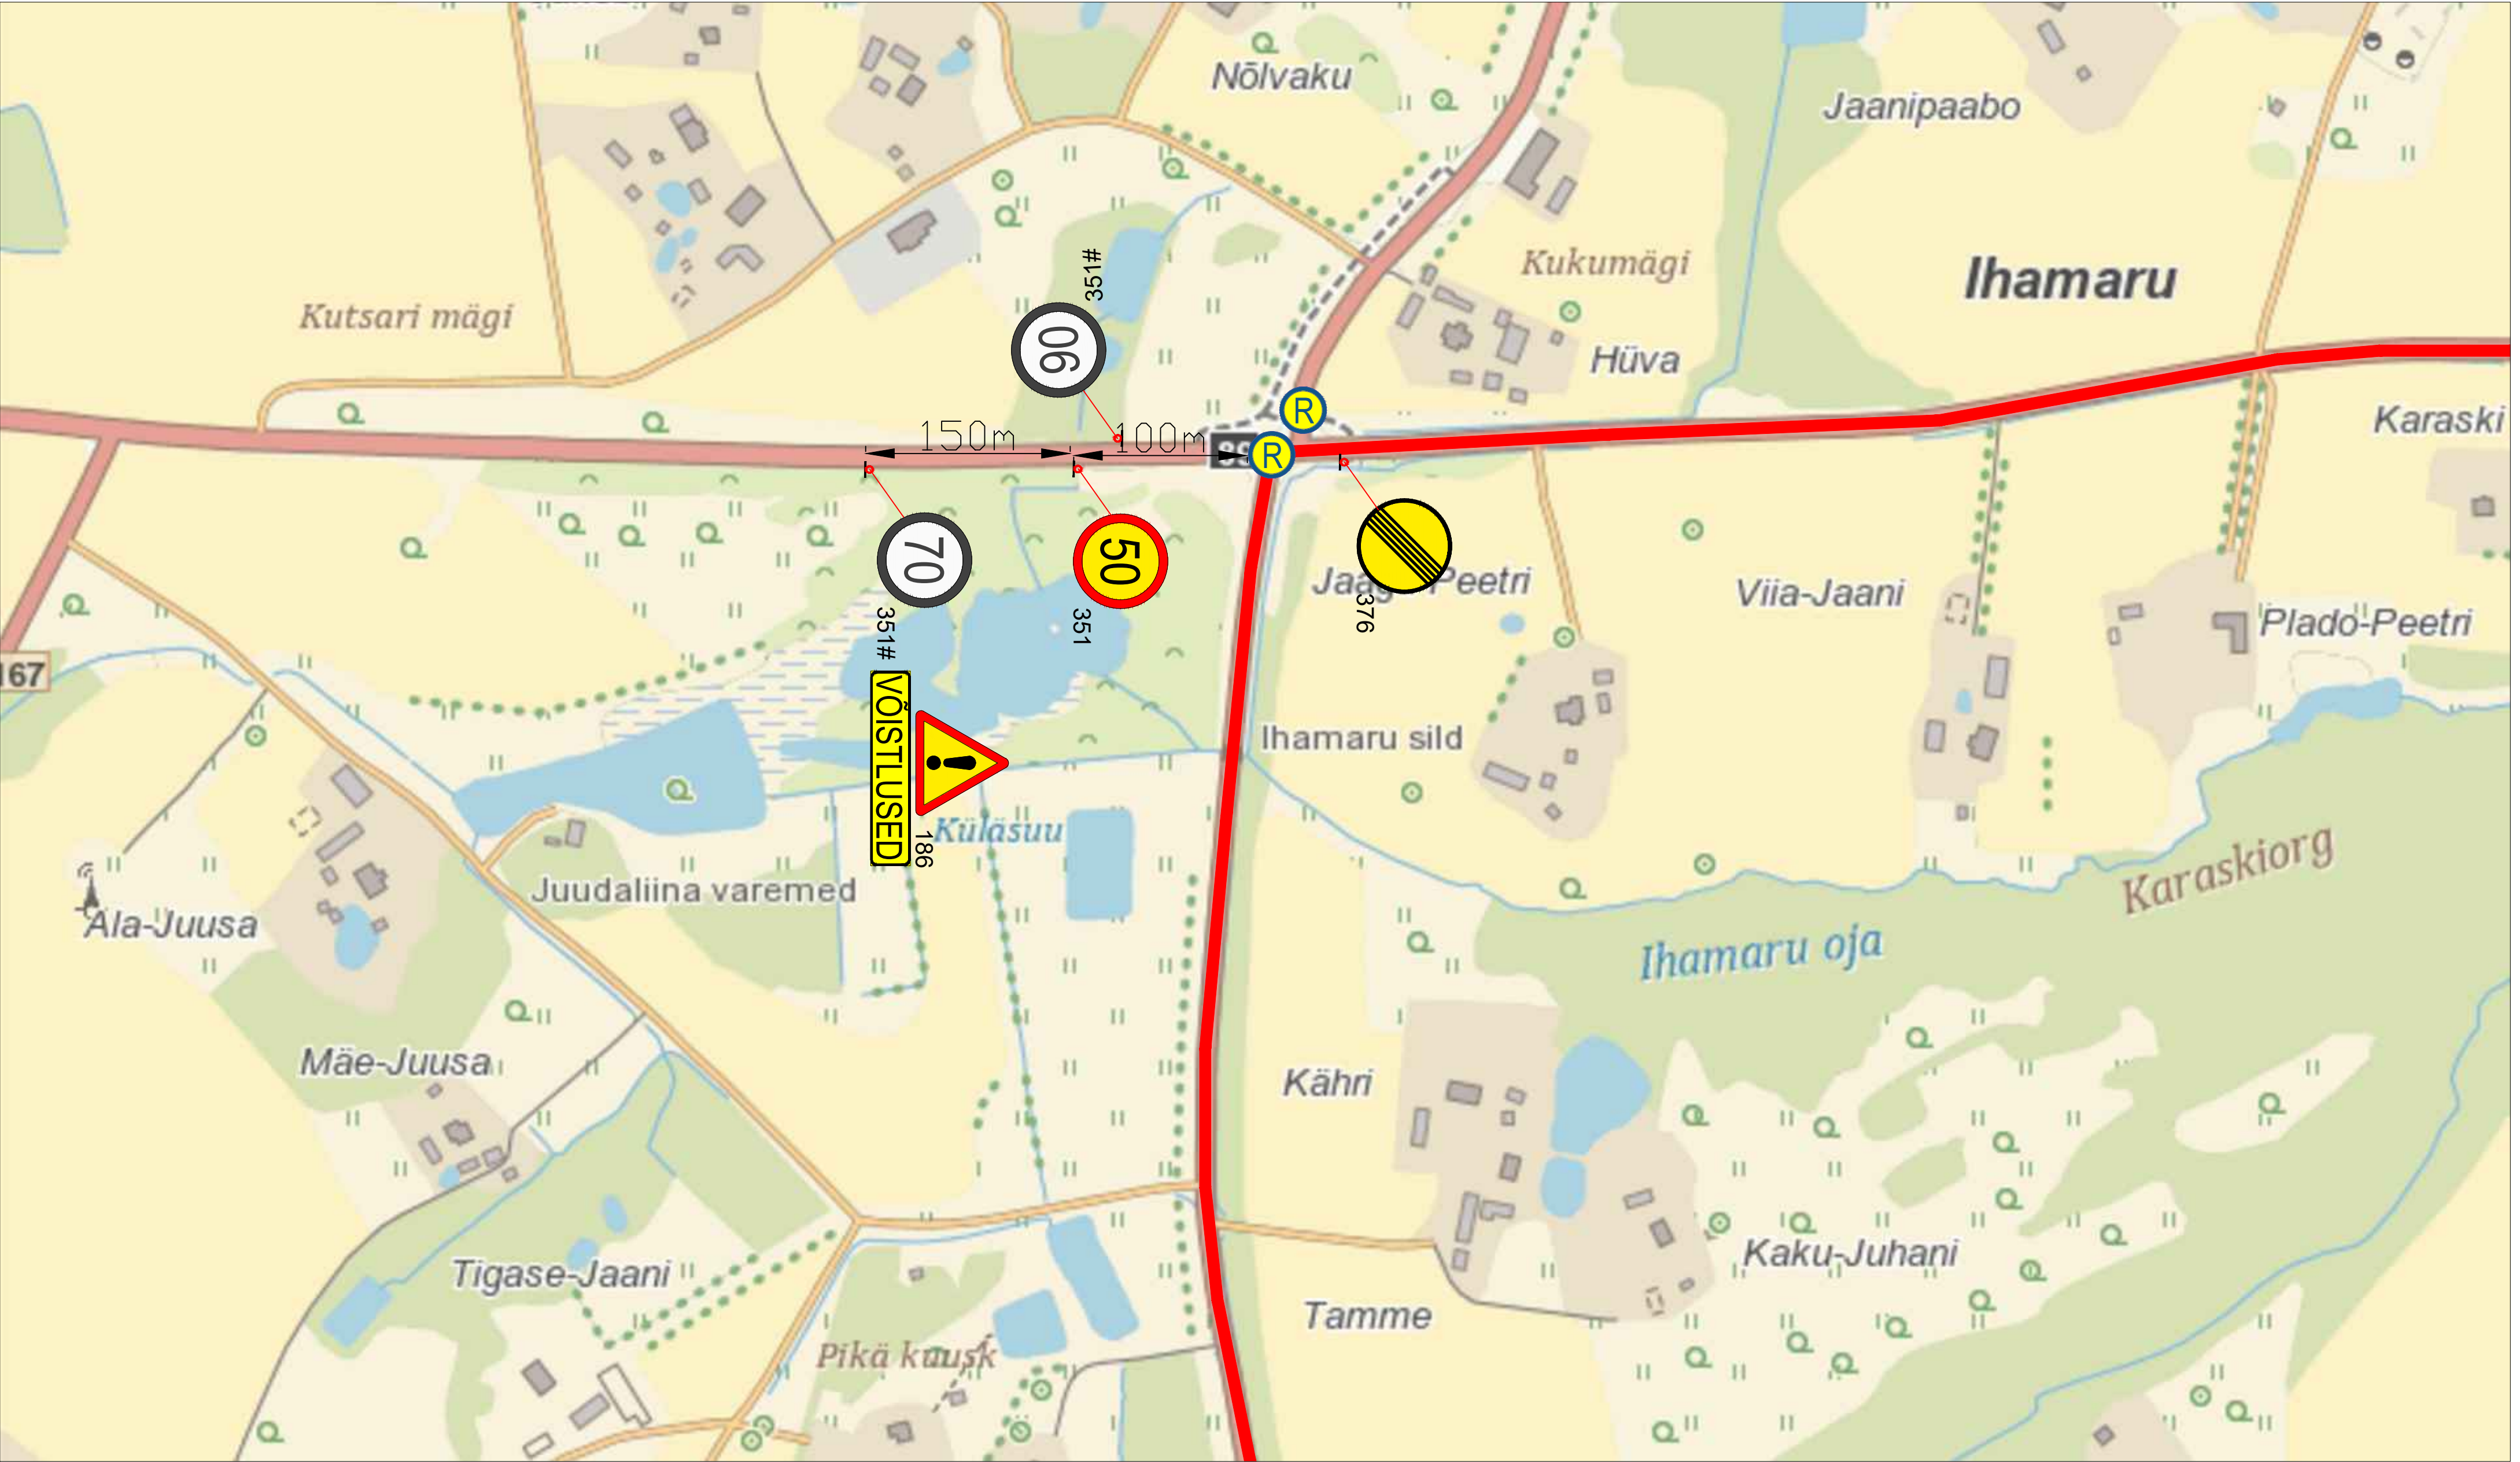

Märkused:

1. Muud olemasolevad liiklusmärgid, mis lähevad vastuollu antud ajutise ehitusaegse liiklusskeemiga, tuleb kinnikatta.
2. Vajadusel korrigeerida liiklusskeem tööetapil olukorra kohaseks.
3. Vajadusel lisada objektile täiendavaid liiklusmärke.
4. Ajutised ehitusaegsed liiklusmärgid tuleb paigaldada nii, et nad on liiklejale üheselt mõistetavad ja arusaadavad.
5. Tagada kogu ehitustööde vältel ajutiste liiklusmärkide püstiolek ja loetavus.
6. Joonist lugeda märgitud numbrite järgi.


LEPPEMÄRGID			<div>Lõunaliiklus Sinu liikluskorraldaja</div> <div>Turu 63, 51004, Tartu, Telefon: +372 5248 400 E-post: info@lounaliiklus.ee</div> <div><div>Koostas:</div><div>Indrek Vähi</div></div> <div>Tellija: .</div>	Projekti nimetus: Balti Tšempionaat	Kuupäev 27.03.2024
<div></div> Töötsoon	<div></div> Paigaldatav ajutine liiklusmärk			Objekti asukoht: Ihamaru küla, Põlva maakond	Töö nr: 065/24
	<div></div> Olemasolev liiklusmärk			Joonis: Ajutine liikluskorraldusskeem	Joonis nr : 2 - (6)
					Mõõtkava

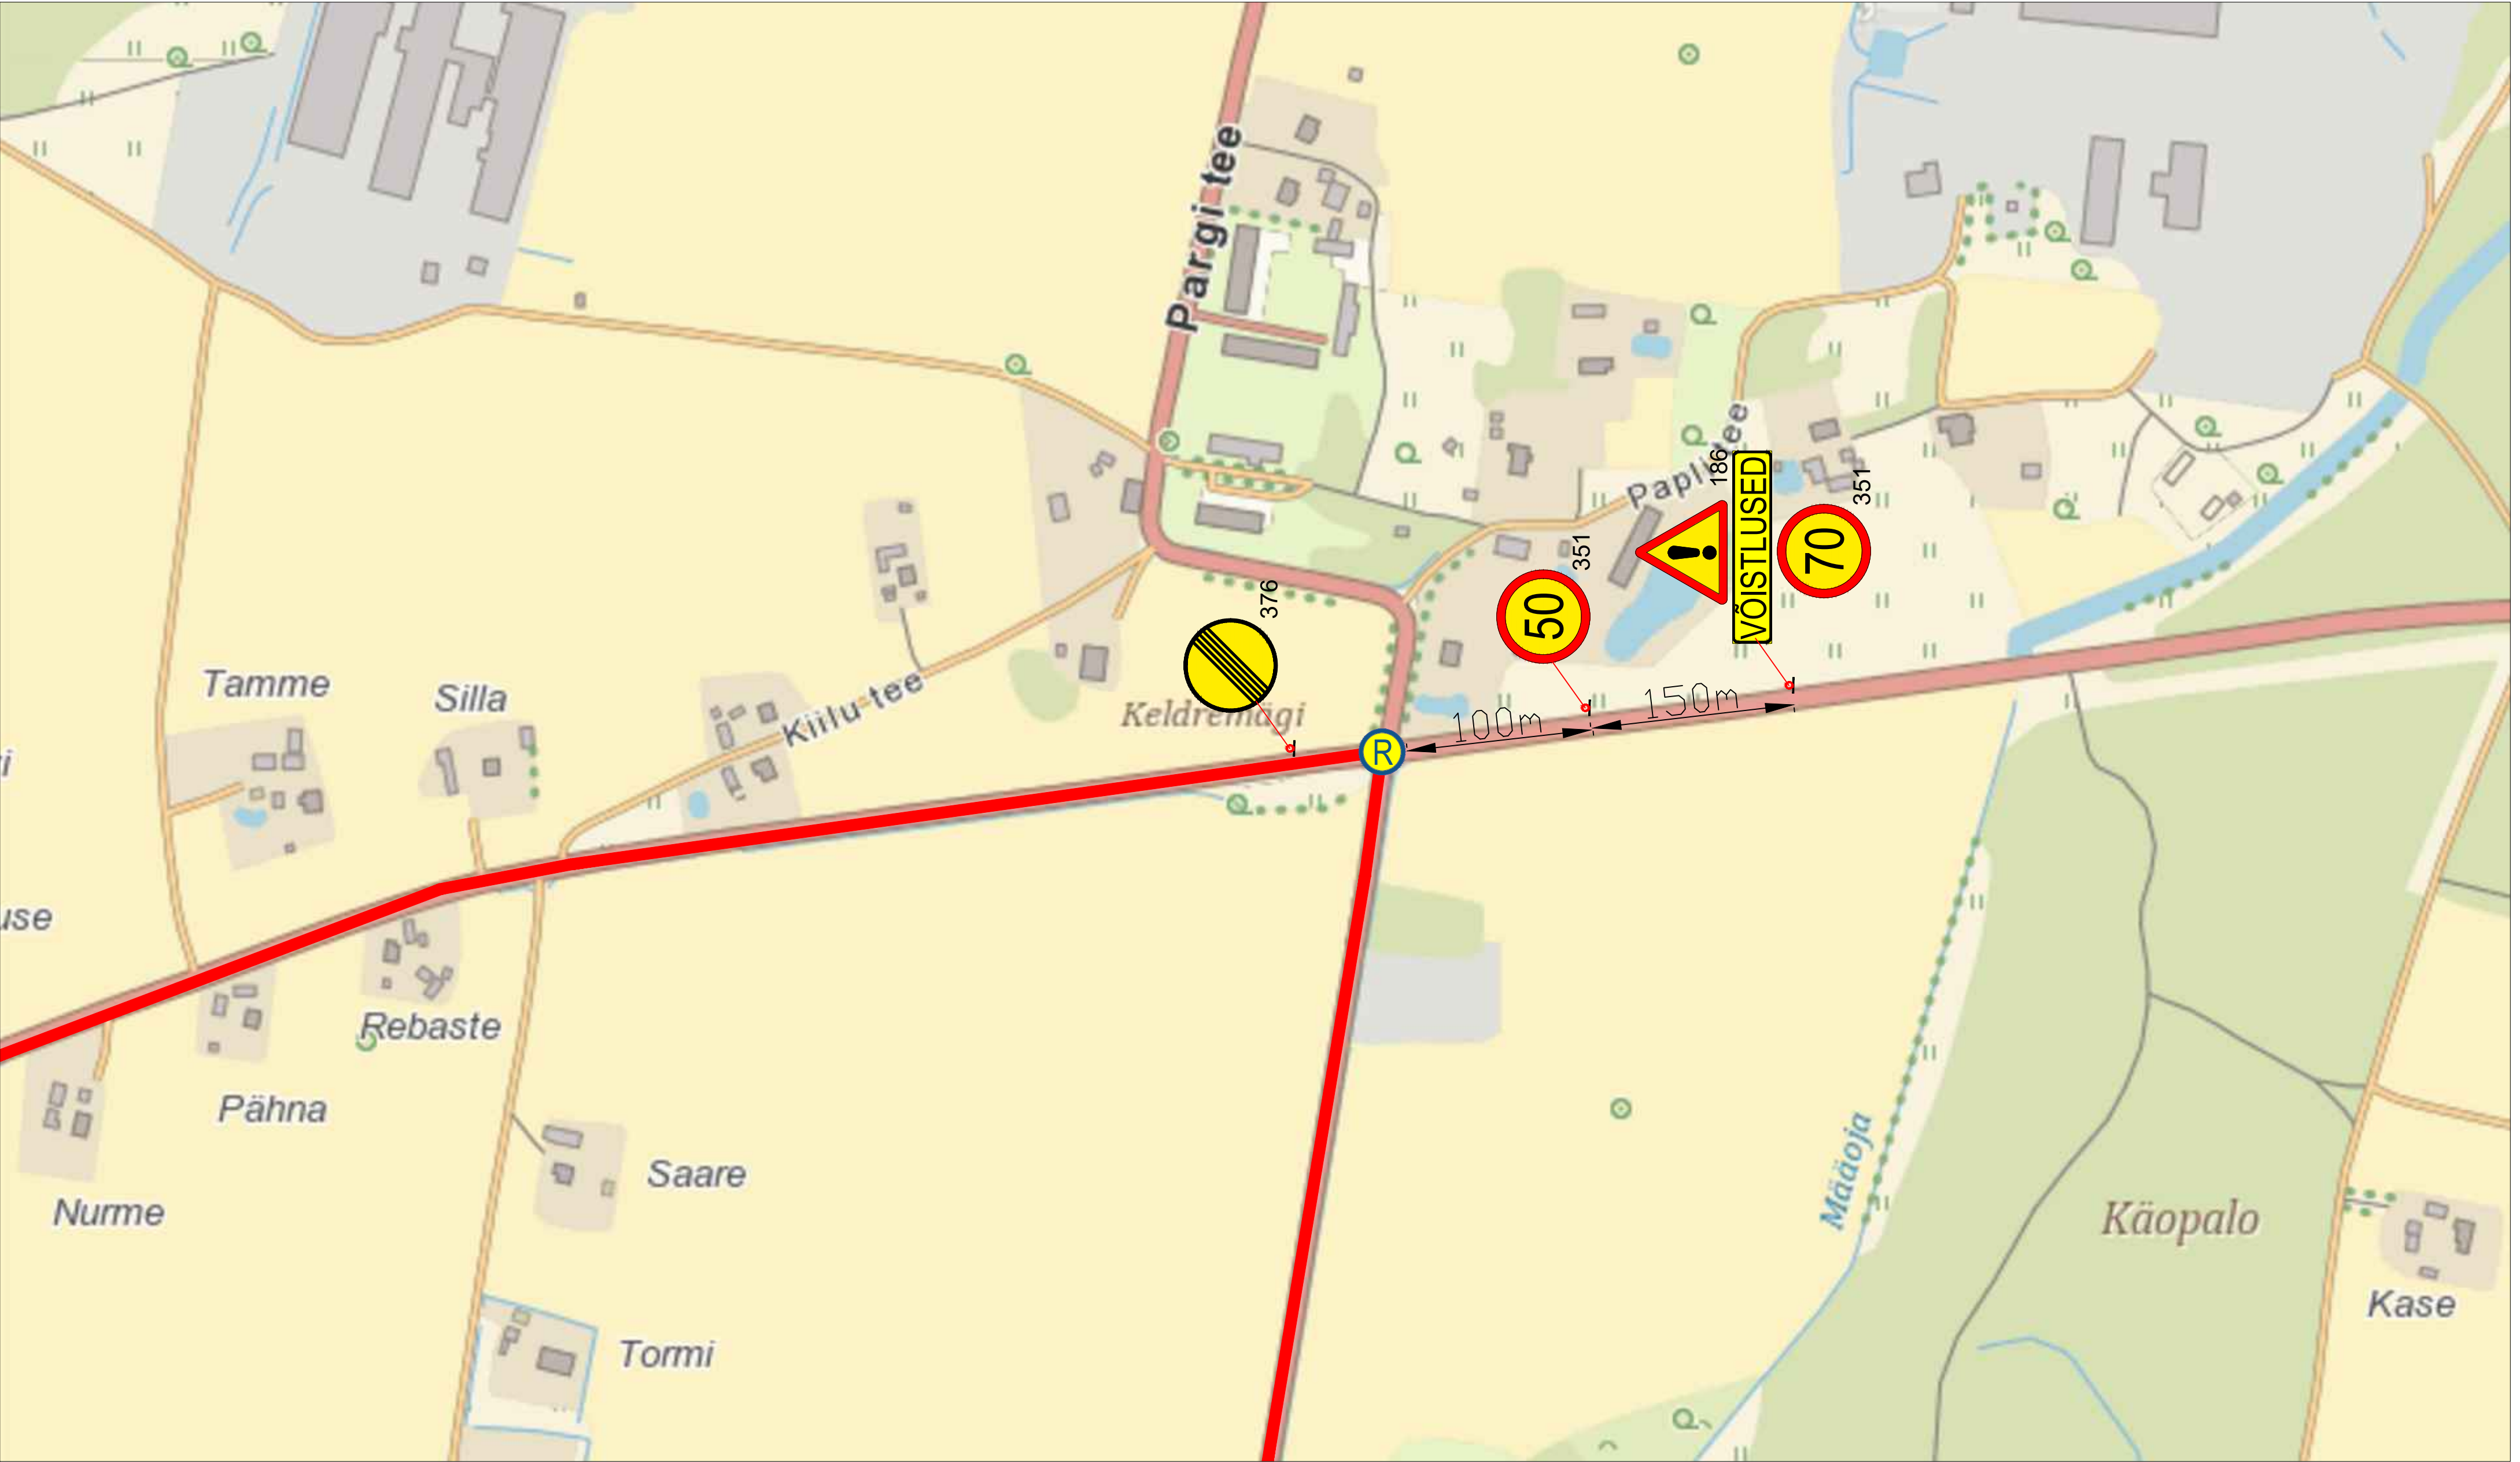

Märkused:

1. Muud olemasolevad liiklusmärgid, mis lähevad vastuollu antud ajutise ehitusaegse liiklusskeemiga, tuleb kinnikatta.
2. Vajadusel korrigeerida liiklusskeem tööetapil olukorra kohaseks.
3. Vajadusel lisada objektile täiendavaid liiklusmärke.
4. Ajutised ehitusaegsed liiklusmärgid tuleb paigaldada nii, et nad on liiklejale üheselt mõistetavad ja arusaadavad.
5. Tagada kogu ehitustööde vältel ajutiste liiklusmärkide püstiolek ja loetavus.
6. Joonist lugeda märgitud numbrite järgi.


LEPPEMÄRGID			 Turu 63, 51004, Tartu, Telefon: +372 5248 400 E-post: info@lounaliiklus.ee	Projekti nimetus: Balti Tšempionaat	Kuupäev 27.03.2024
 Töötsoon	 Paigaldatav ajutine liiklusmärk	 Olemasolev liiklusmärk		Objekti asukoht: Aarna küla, Põlva maakond	Töö nr: 065/24
			Koostas: Indrek Vähi	Joonis: Ajutine liikluskorraldusskeem	Joonis nr : 3 - (6)
			Tellija:		Mootkava

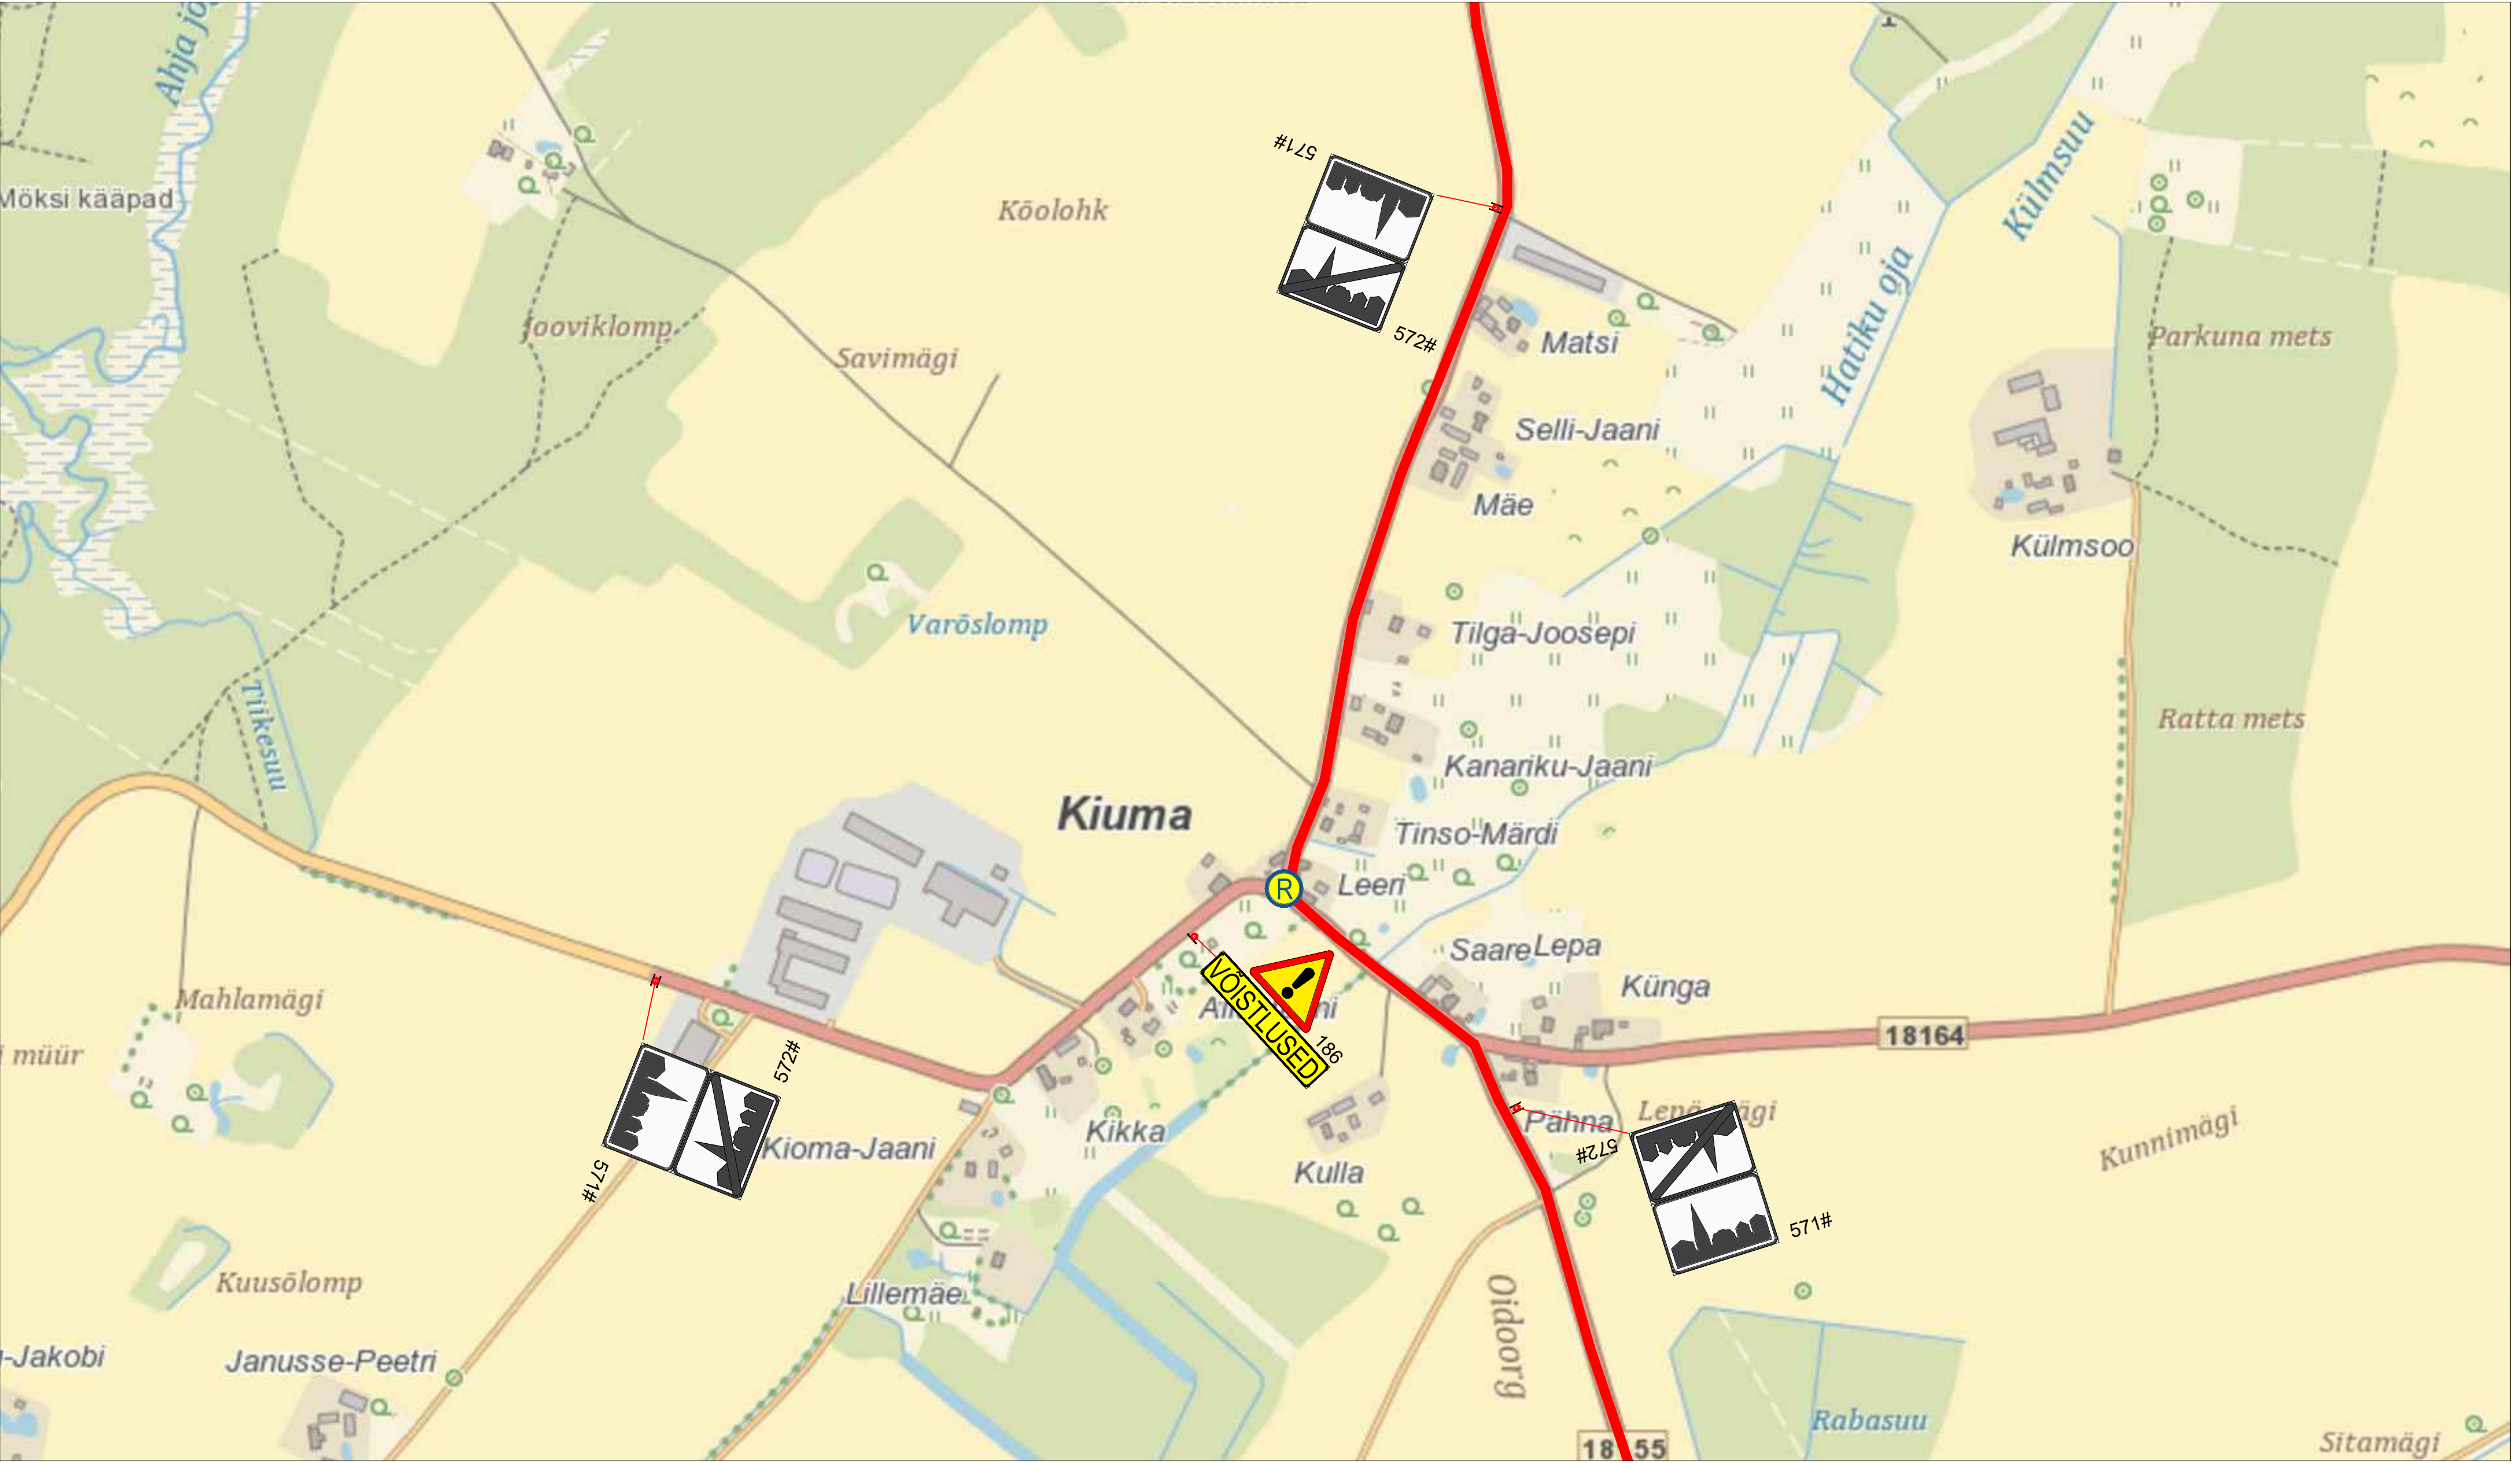


Märkused:

1. Muud olemasolevad liiklusmärgid, mis lähevad vastuollu antud ajutise ehitusaegse liiklusskeemiga, tuleb kinnikatta.
2. Vajadusel korrigeerida liiklusskeem tööetapil olukorra kohaseks.
3. Vajadusel lisada objektile täiendavaid liiklusmärke.
4. Ajutised ehitusaegsed liiklusmärgid tuleb paigaldada nii, et nad on liiklejale üheselt mõistetavad ja arusaadavad.
5. Tagada kogu ehitustööde vältel ajutiste liiklusmärkide püstiolek ja loetavus.
6. Joonist lugeda märgitud numbrite järgi.

LEPPEMÄRGID			 Turu 63, 51004, Tartu, Telefon: +372 5248 400 E-post: info@lounaliiklus.ee	Projekti nimetus: Balti Tšempionaat	Kuupäev 27.03.2024
 Töötsoon	 Paigaldatav ajutine liiklusmärk	 Olemasolev liiklusmärk		Objekti asukoht: Kiuma küla, Põlva maakond	Töö nr: 065/24
			Koostas: Indrek Vähi	Joonis: Ajutine liikluskorralduskeem	Joonis nr : 4 - (6)
			Tellija:		Mootkava

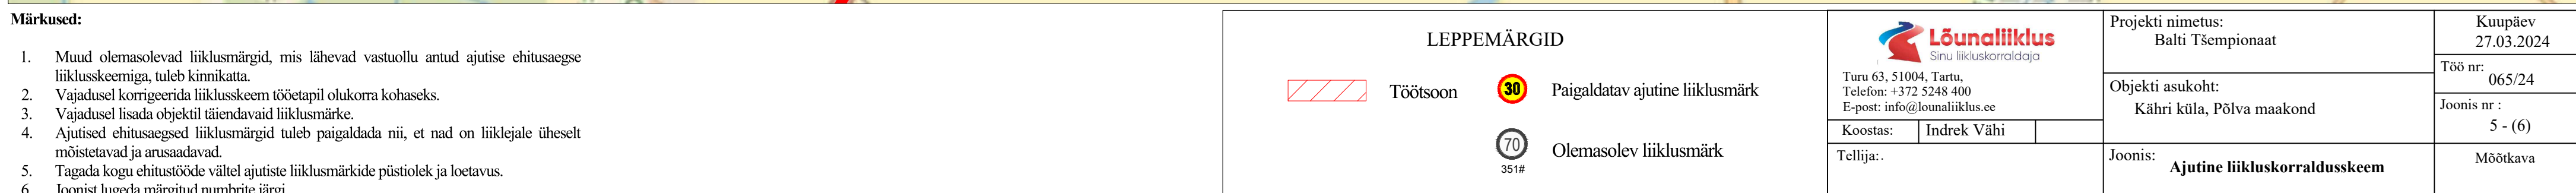

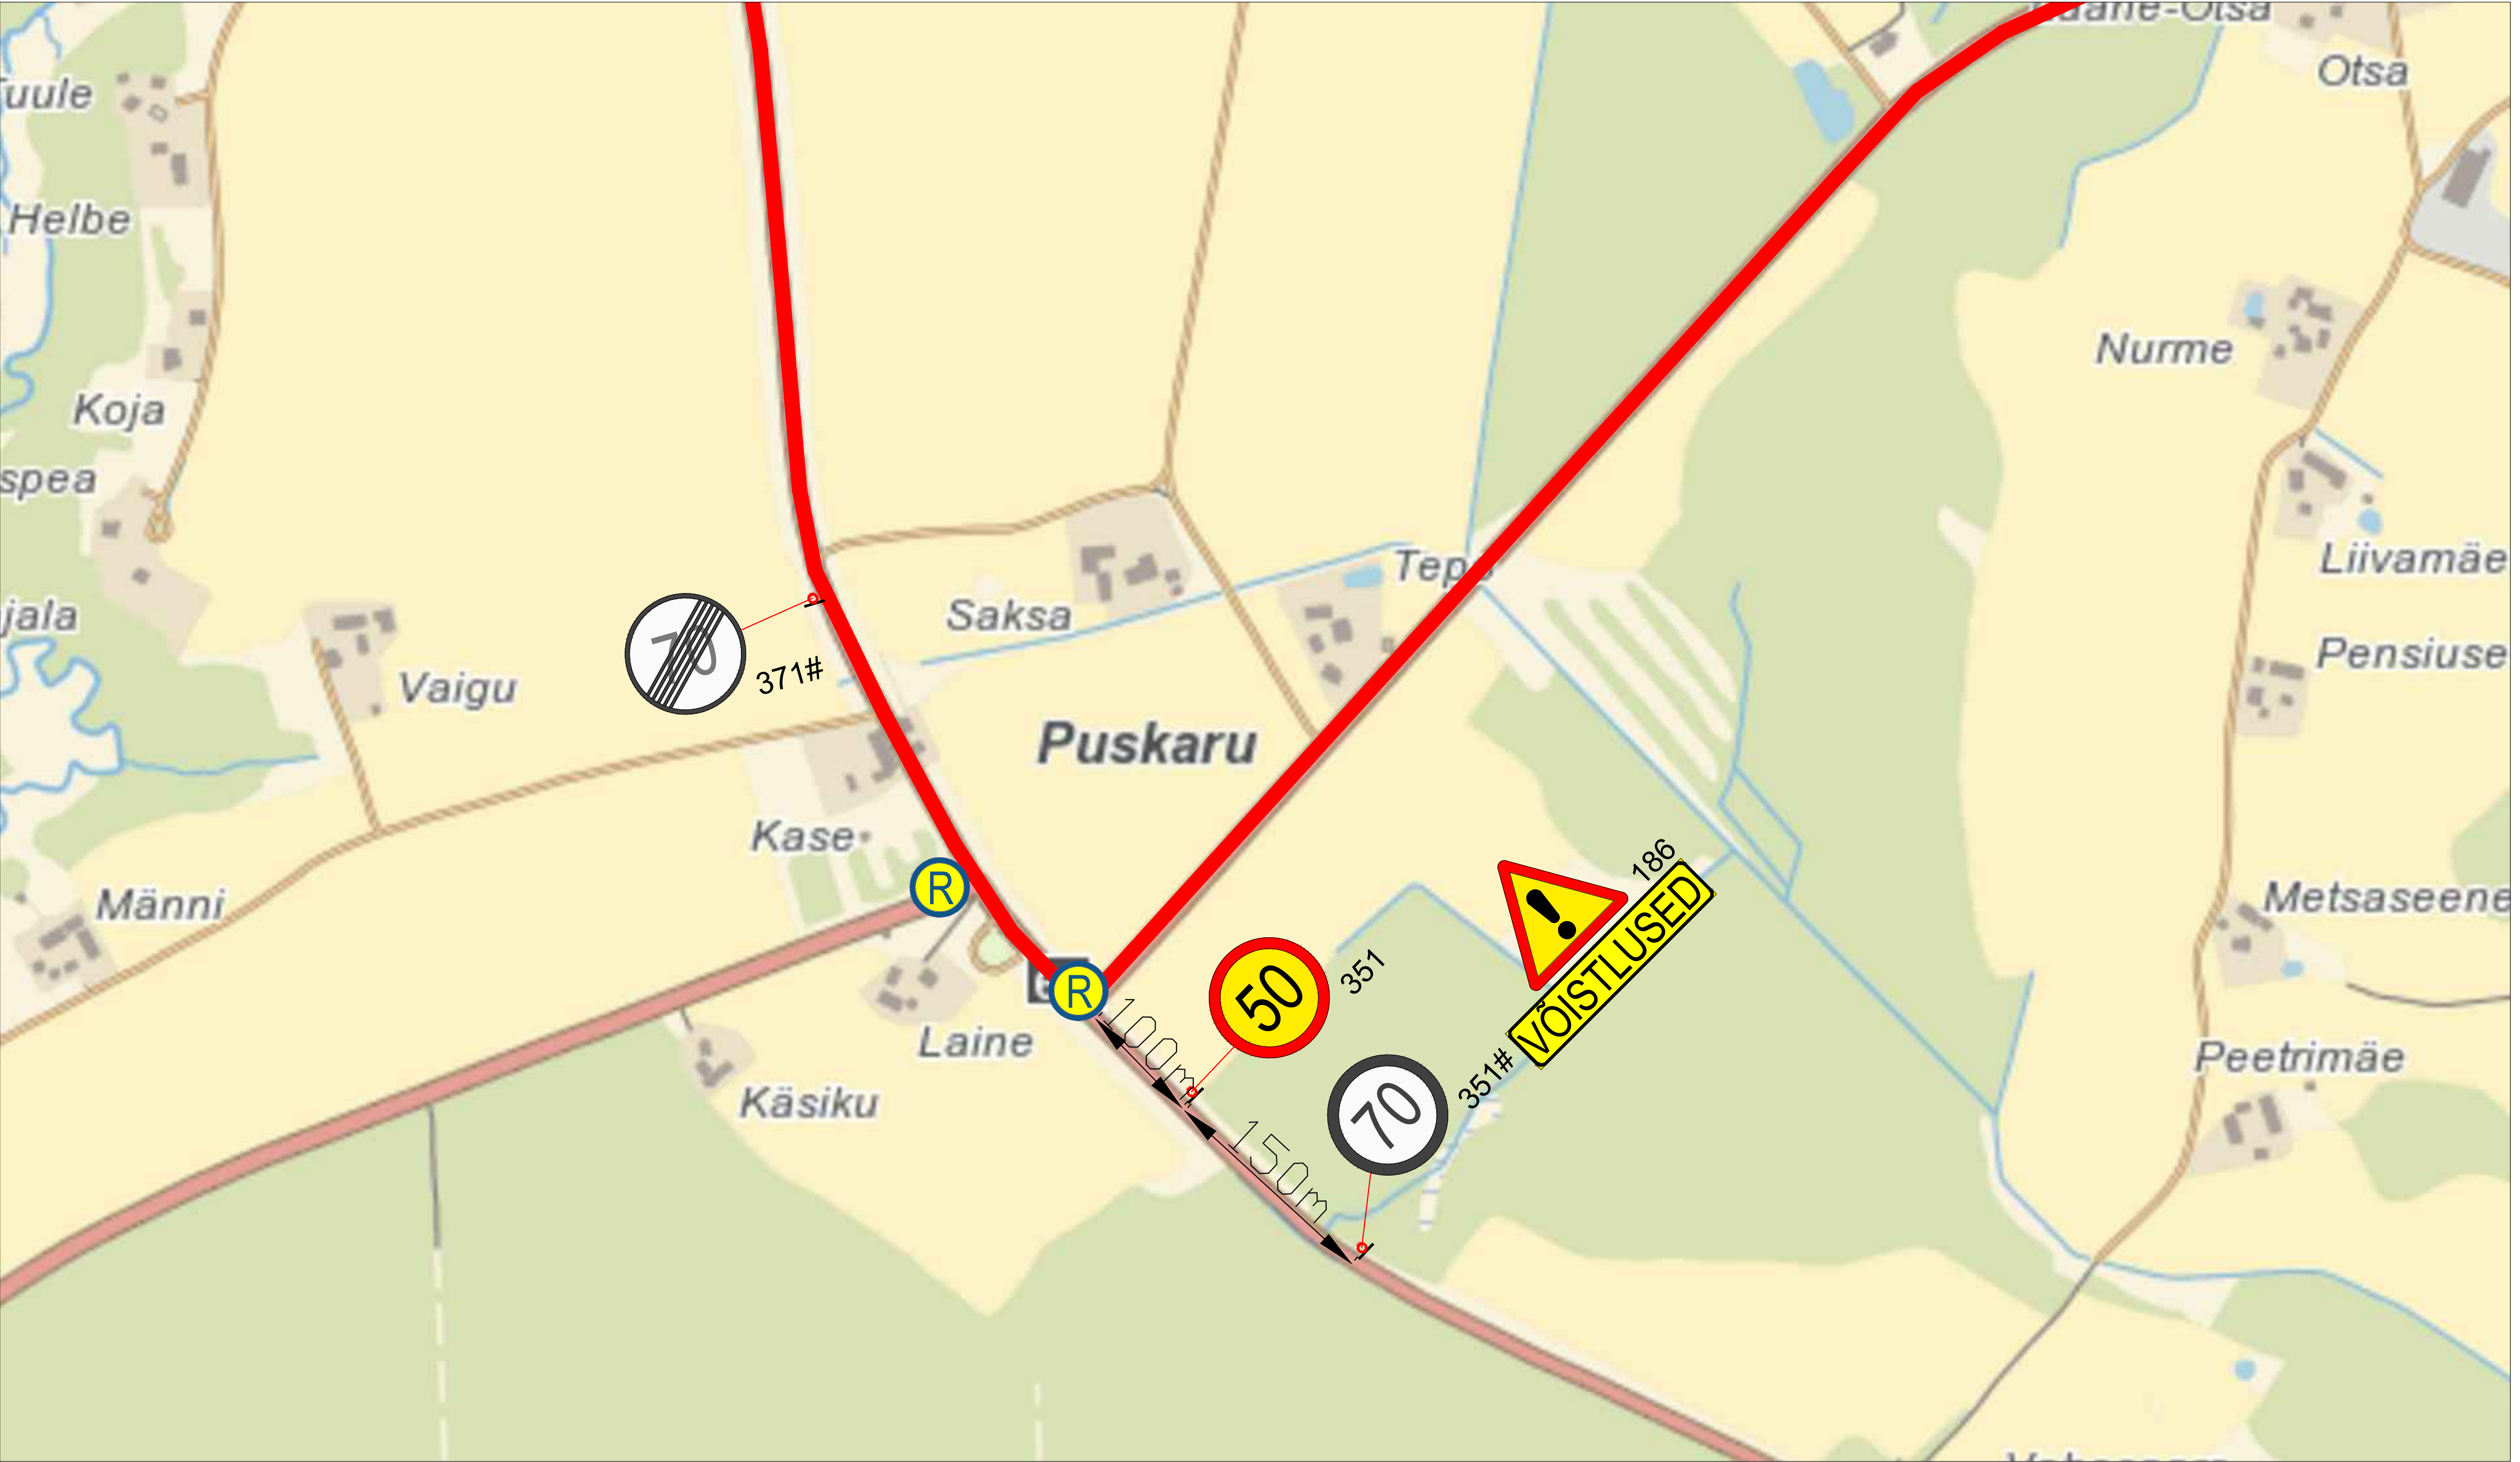

Märkused:

1. Muud olemasolevad liiklusmärgid, mis lähevad vastuollu antud ajutise ehitusaegse liiklusskeemiga, tuleb kinnikatta.
2. Vajadusel korrigeerida liiklusskeem tööetapil olukorra kohaseks.
3. Vajadusel lisada objektile täiendavaid liiklusmärke.
4. Ajutised ehitusaegsed liiklusmärgid tuleb paigaldada nii, et nad on liiklejale üheselt mõistetavad ja arusaadavad.
5. Tagada kogu ehitustööde vältel ajutiste liiklusmärkide püstiolek ja loetavus.
6. Joonist lugeda märgitud numbrite järgi.

LEPPEMÄRGID			<div>Lõunaliiklus <small>Sinu liikluskorraldaja</small></div> <div>Turu 63, 51004, Tartu, Telefon: +372 5248 400 E-post: info@lounaliiklus.ee</div> <div><div>Koostas:</div><div>Indrek Vähi</div></div> <div><div>Tellija:</div><div></div></div>	Projekti nimetus: Balti Tšempionaat	Kuupäev 27.03.2024
	Töötsoon	 Paigaldatav ajutine liiklusmärk		Objekti asukoht: Puskaru küla, Põlva maakond	Töö nr: 065/24
	Olemasolev liiklusmärk			Joonis nr : 6 - (6)	Mootkava
				Joonis: Ajutine liikluskorraldusskeem	