



Märkused:

1. Muud olemasolevad liikluskärgid, mis lähevad vastuollu antud ajutise ehitusaegse liikluskäemiga, tuleb kinnikatta.
2. Vajadusel korrigeerida liikluskäem töötapil olukorra kohaseks.
3. Vajadusel lisada objektile täiendavaid liikluskäme.
4. Ajutised ehitusaegsed liikluskärgid tuleb paigaldada nii, et nad on liiklejale üheselt mõistetavad ja arusaadavad.
5. Tagada kogu ehitustööde vältel ajutiste liikluskärgide püstiolek ja loetavus.
6. Joonist lugeda märgitud numbrite järgi.


| LEPPEMÄRGID | | | <div><div>Lõunaliiklus</div>Sinu liikluskorraldaja</div> <div>Turu 63, 51004, Tartu, Telefon: +372 5248 400 E-post: info@lounaliiklus.ee</div> <div>Koostas: Indrek Vähi</div> <div>Tellijä:</div> | Projekti nimetus: Balti Tšempionaat | Kuupäev 28.03.2024 |
|---|--|---|---|--|---|
| <div> Töötsoon</div> | <div> Paigaldatav ajutine liikluskärg</div> | <div> Olemasolev liikluskärg</div> | | Objekti asukoht: | Töö nr: 069/24 |
| | | | | Joonis nr : 1 - (7) | Joonis: Ajutine liikluskorralduskäem |
| | | | | | Mootkava |



Märkused:

- 1. Muud olemasolevad liiklusemärgid, mis lähevad vastuollu antud ajutise ehitusaegse liiklusskeemiga, tuleb kinnikatta.
- 2. Vajadusel korrigeerida liiklusskeem tööetapil olukorra kohaseks.
- 3. Vajadusel lisada objektile täiendavaid liiklusemärgid.
- 4. Ajutised ehitusaegsed liiklusemärgid tuleb paigaldada nii, et nad on liiklejale üheselt mõistetavad ja arusaadavad.
- 5. Tagada kogu ehitustööde vältel ajutiste liiklusemärgide püstitolek ja loetavus.
- 6. Joonist lugeda märgitud numbrite järgi.


| | | | | | |
|--|---|--|---|--|------------------------|
| LEPPEMÄRGID | | |  <div>Turu 63, 51004, Tartu, Telefon: +372 5248 400 E-post: info@lounaliiklus.ee</div> | Projekti nimetus: Balti Tšempionaat | Kuupäev 28.03.2024 |
|  Töötsoon |  Paigaldatav ajutine liiklusmärk |  Olemasolev liiklusmärk | | Objekti asukoht: Võru linn | Töö nr: 069/24 |
| | | | Koostas: Indrek Vähi | Joonis: Ajutine liikluskorralduskeem | Joonis nr : 2 - (7) |
| | | | Tellija: | | Mootkava |

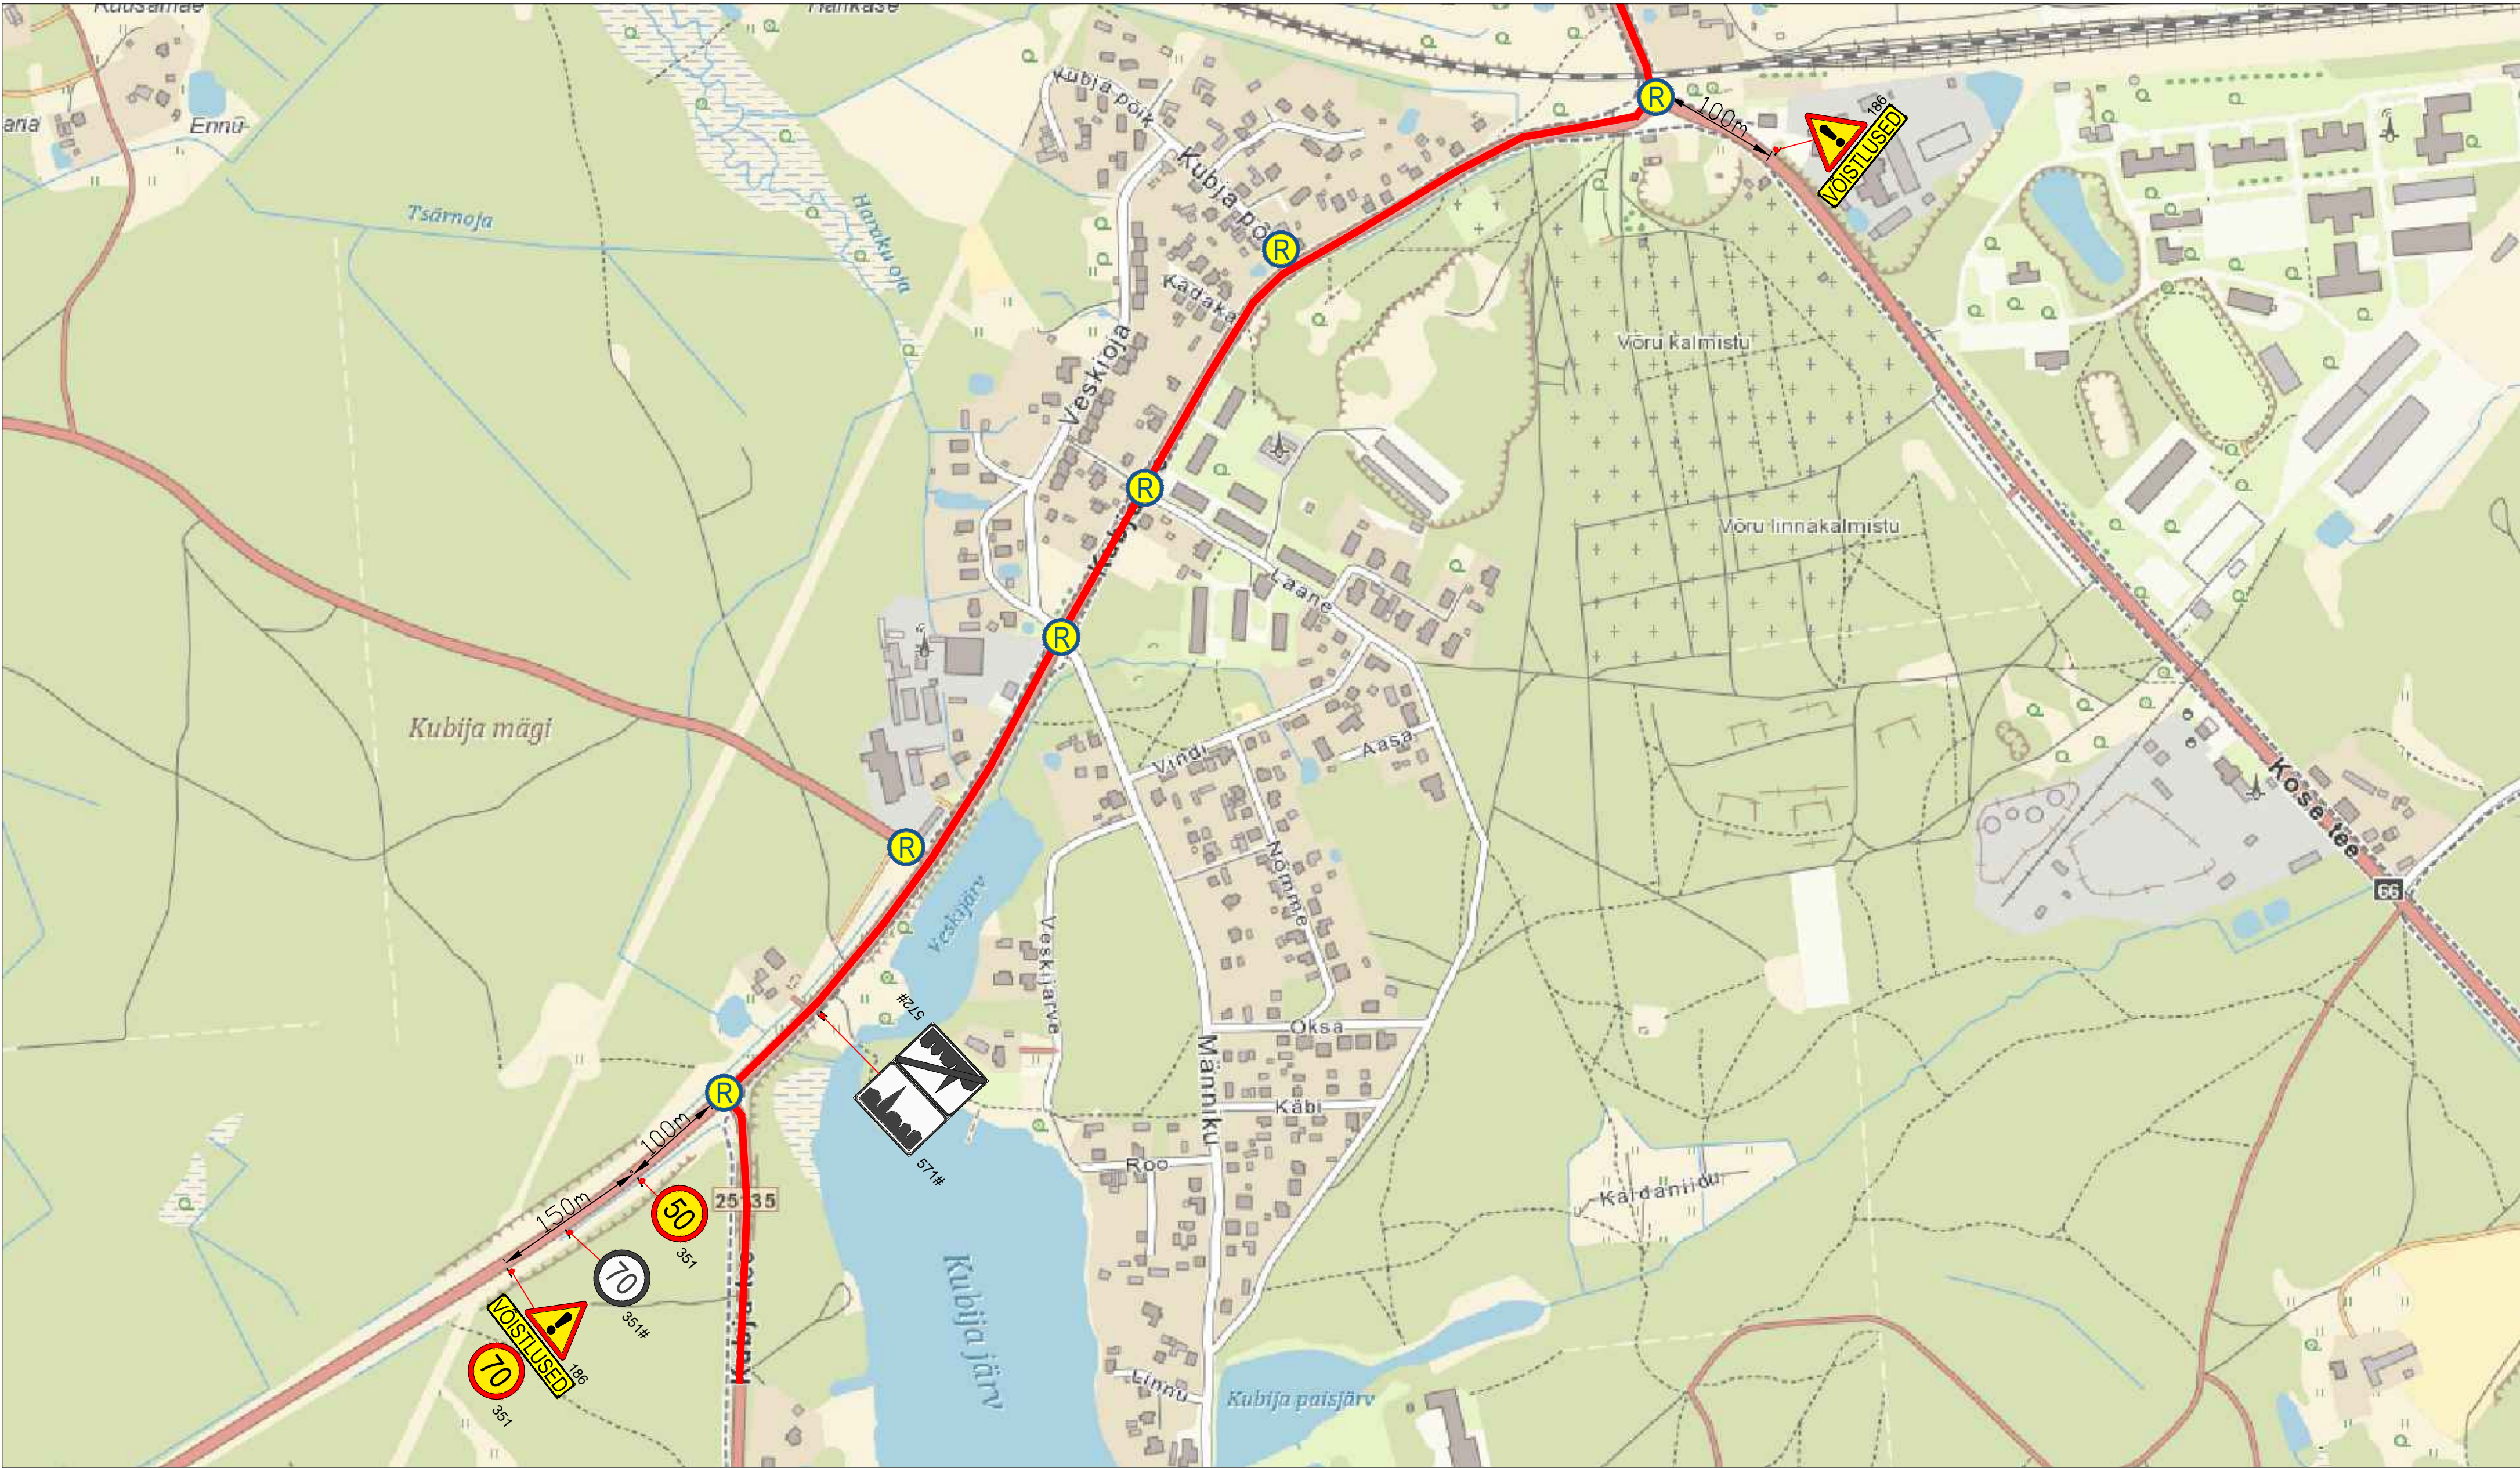

Märkused:

1. Muud olemasolevad liikluskärgid, mis lähevad vastuollu antud ajutise ehitusaegse liikluskärgiga, tuleb kinnikatta.
2. Vajadusel korrigeerida liikluskärgi tööetapi olukorra kohaseks.
3. Vajadusel lisada objektile täiendavaid liikluskärgi.
4. Ajutised ehitusaegsed liikluskärgid tuleb paigaldada nii, et nad on liiklejale üheselt mõistetavad ja arusaadavad.
5. Tagada kogu ehitustööde vältel ajutiste liikluskärgide püstiolek ja loetavus.
6. Joonist lugeda märgitud numbrite järgi.


| | | | | | | |
|---|----------|---|--|--|-------------------------------|---|
| LEPPEMÄRGID | | |  Lõunaliiklus Sinu liikluskorraldaja | Projekti nimetus: Balti Tšempionaat | | Kuupäev 28.03.2024 |
|  | Töötsoon |  | | Paigaldatav ajutine liikluskärg | Objekti asukoht: Võru linn | Töö nr: 069/24 |
| | | | | | | Joonis nr : 3 - (7) |
| | | | | | | Joonis: Ajutine liikluskorraldusskeem |
|  | | Olemasolev liikluskärg | | | Mõõtkava | |
| 351# | | | | | | |

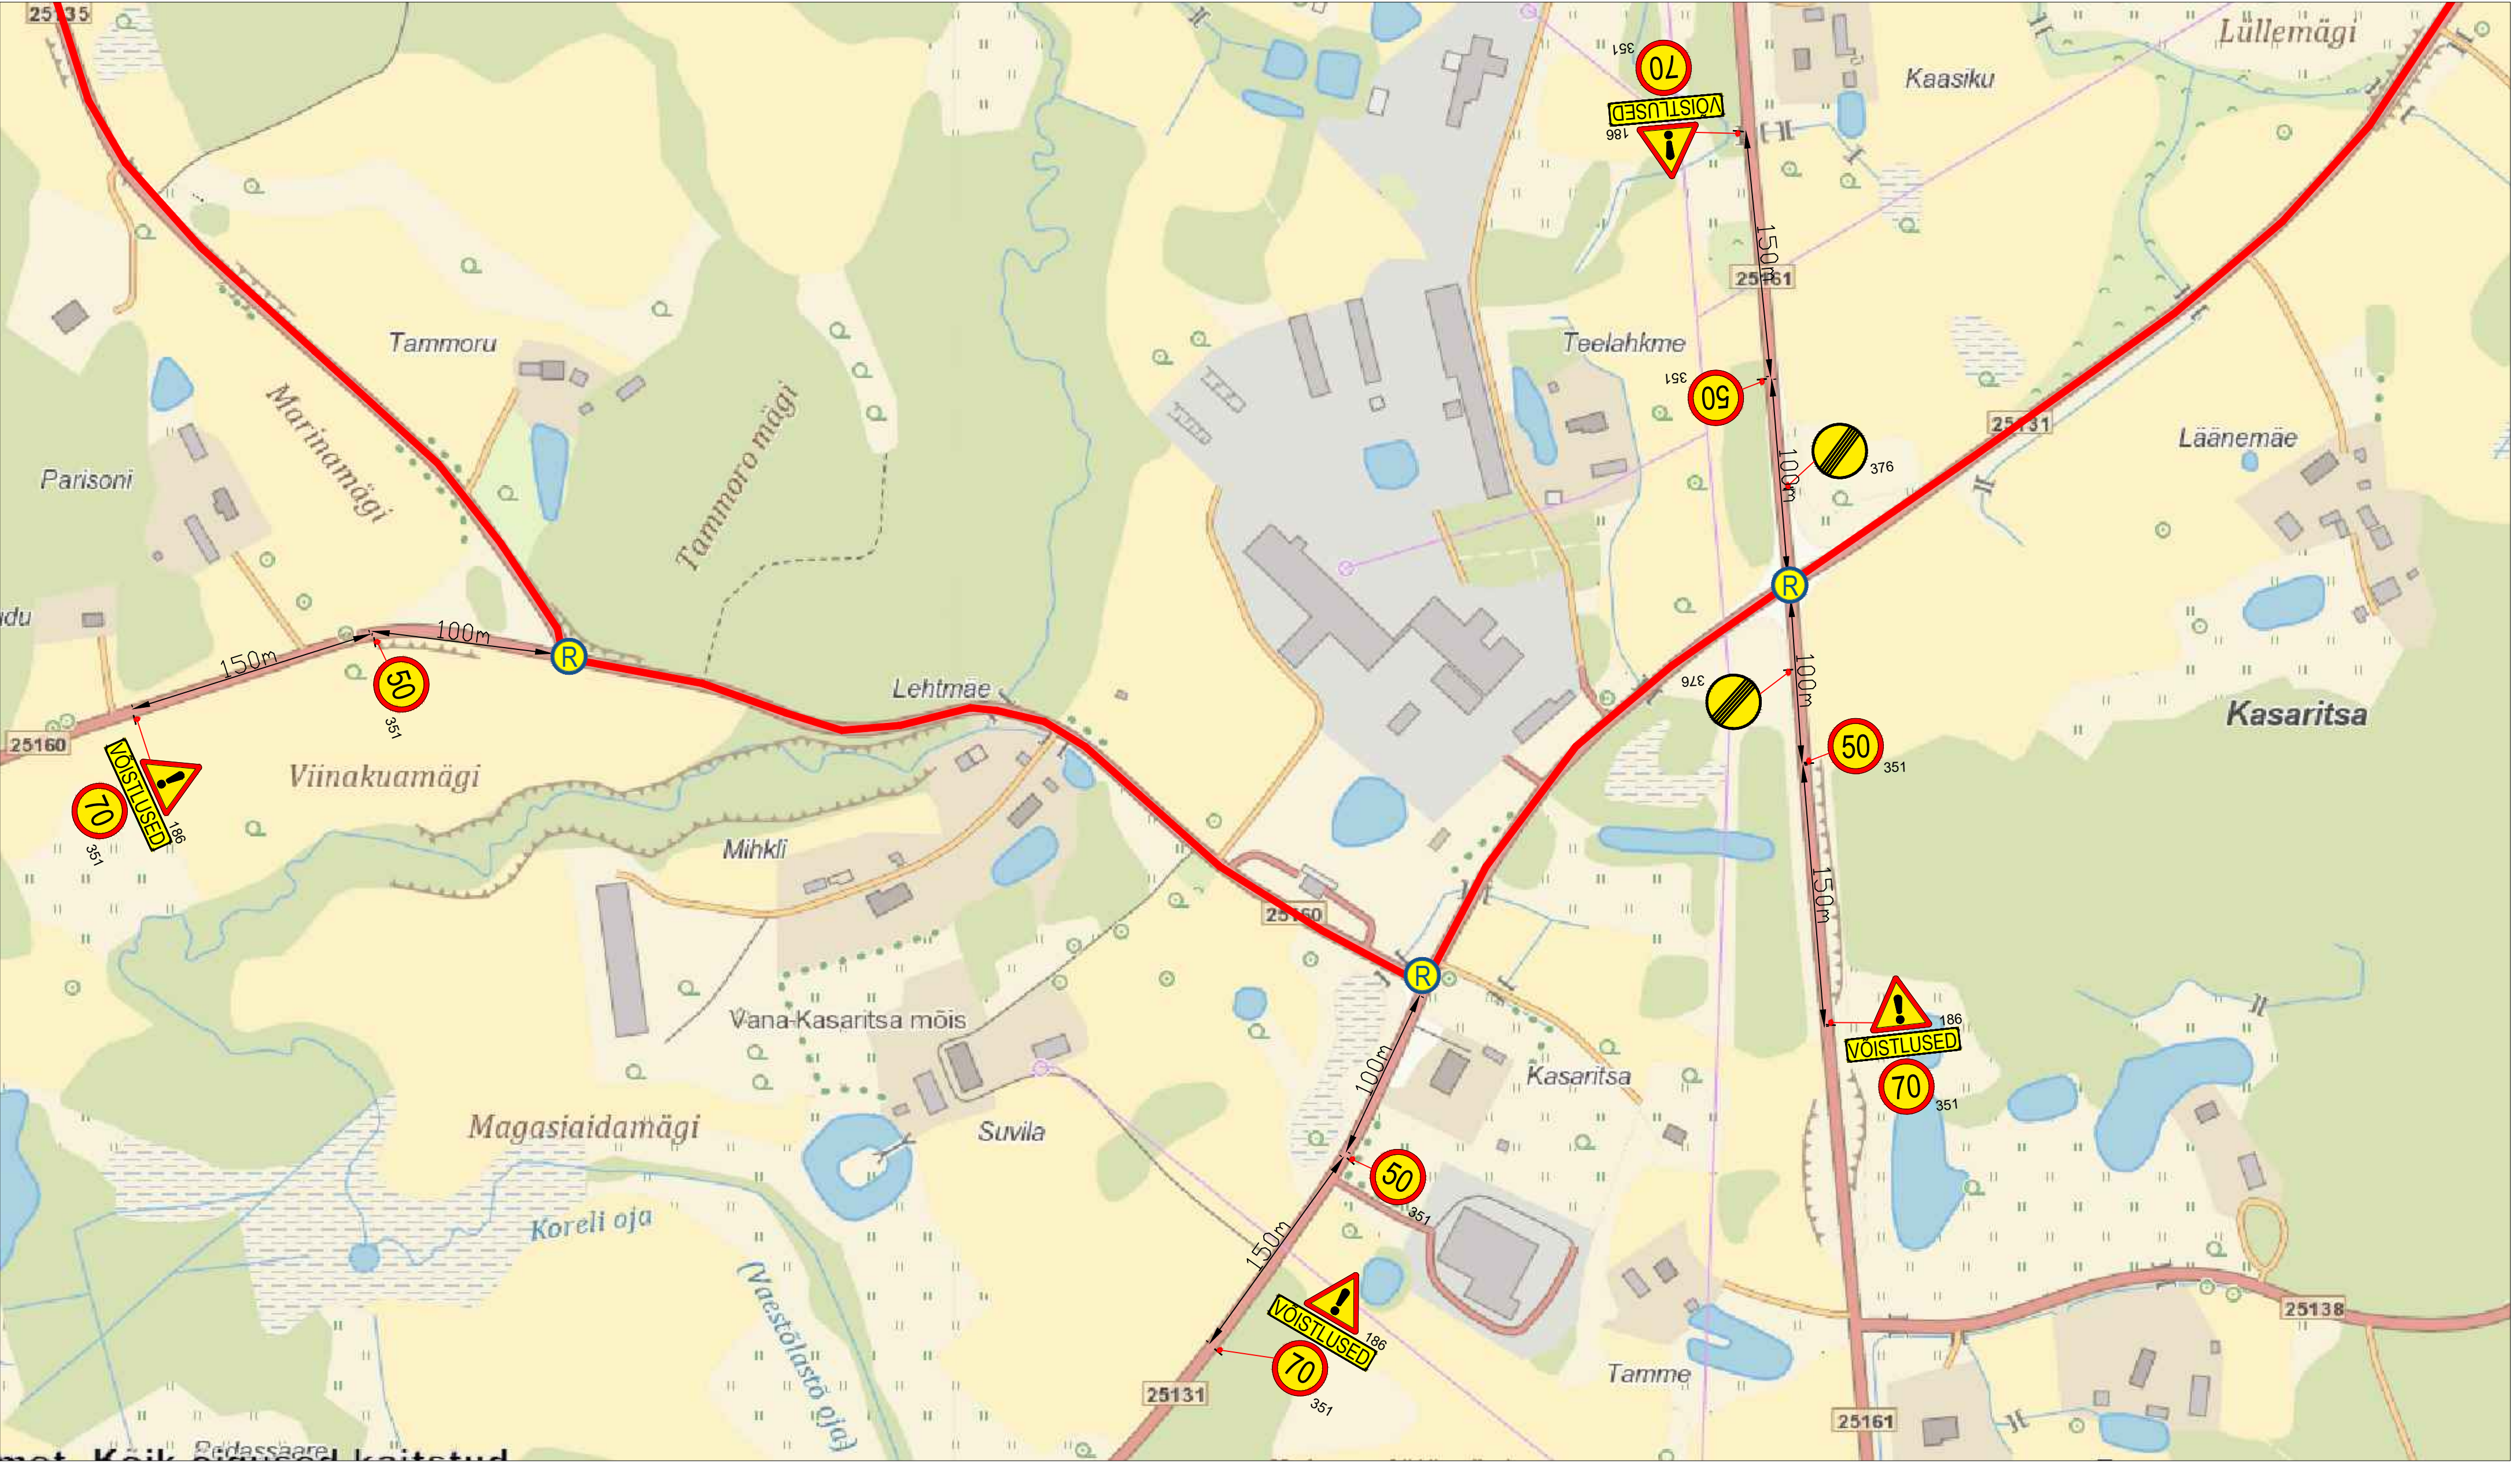

Märkused:

1. Muud olemasolevad liiklusemärgid, mis lähevad vastuollu antud ajutise ehitusaegse liiklusskeemiga, tuleb kinnikatta.
2. Vajadusel korrigeerida liiklusskeem tööetapil olukorra kohaseks.
3. Vajadusel lisada objektile täiendavaid liiklusemärgid.
4. Ajutised ehitusaegsed liiklusemärgid tuleb paigaldada nii, et nad on liiklejale üheselt mõistetavad ja arusaadavad.
5. Tagada kogu ehitustööde vältel ajutiste liiklusemärgide püstitolek ja loetavus.
6. Joonist lugeda märgitud numbrite järgi.


| LEPPEMÄRGID | | | <div>Lõunaliiklus Sinu liikluskorraldaja</div> <div>Turu 63, 51004, Tartu, Telefon: +372 5248 400 E-post: info@lounaliiklus.ee</div> <div>Koostas: Indrek Vähi</div> <div>Tellija:</div> | Projekti nimetus: Balti Tšempionaat | Kuupäev 28.03.2024 |
|--|--|--|--|--|------------------------|
|  Töötsoon |  Paigaldatav ajutine liiklusemärk | | | Objekti asukoht: Kasaritsa küla, Võru maakond | Töö nr: 069/24 |
| |  Olemasolev liiklusemärk | | | Joonis: Ajutine liikluskorraldusskeem | Joonis nr : 4 - (7) |
| | | | Mootkava | | |

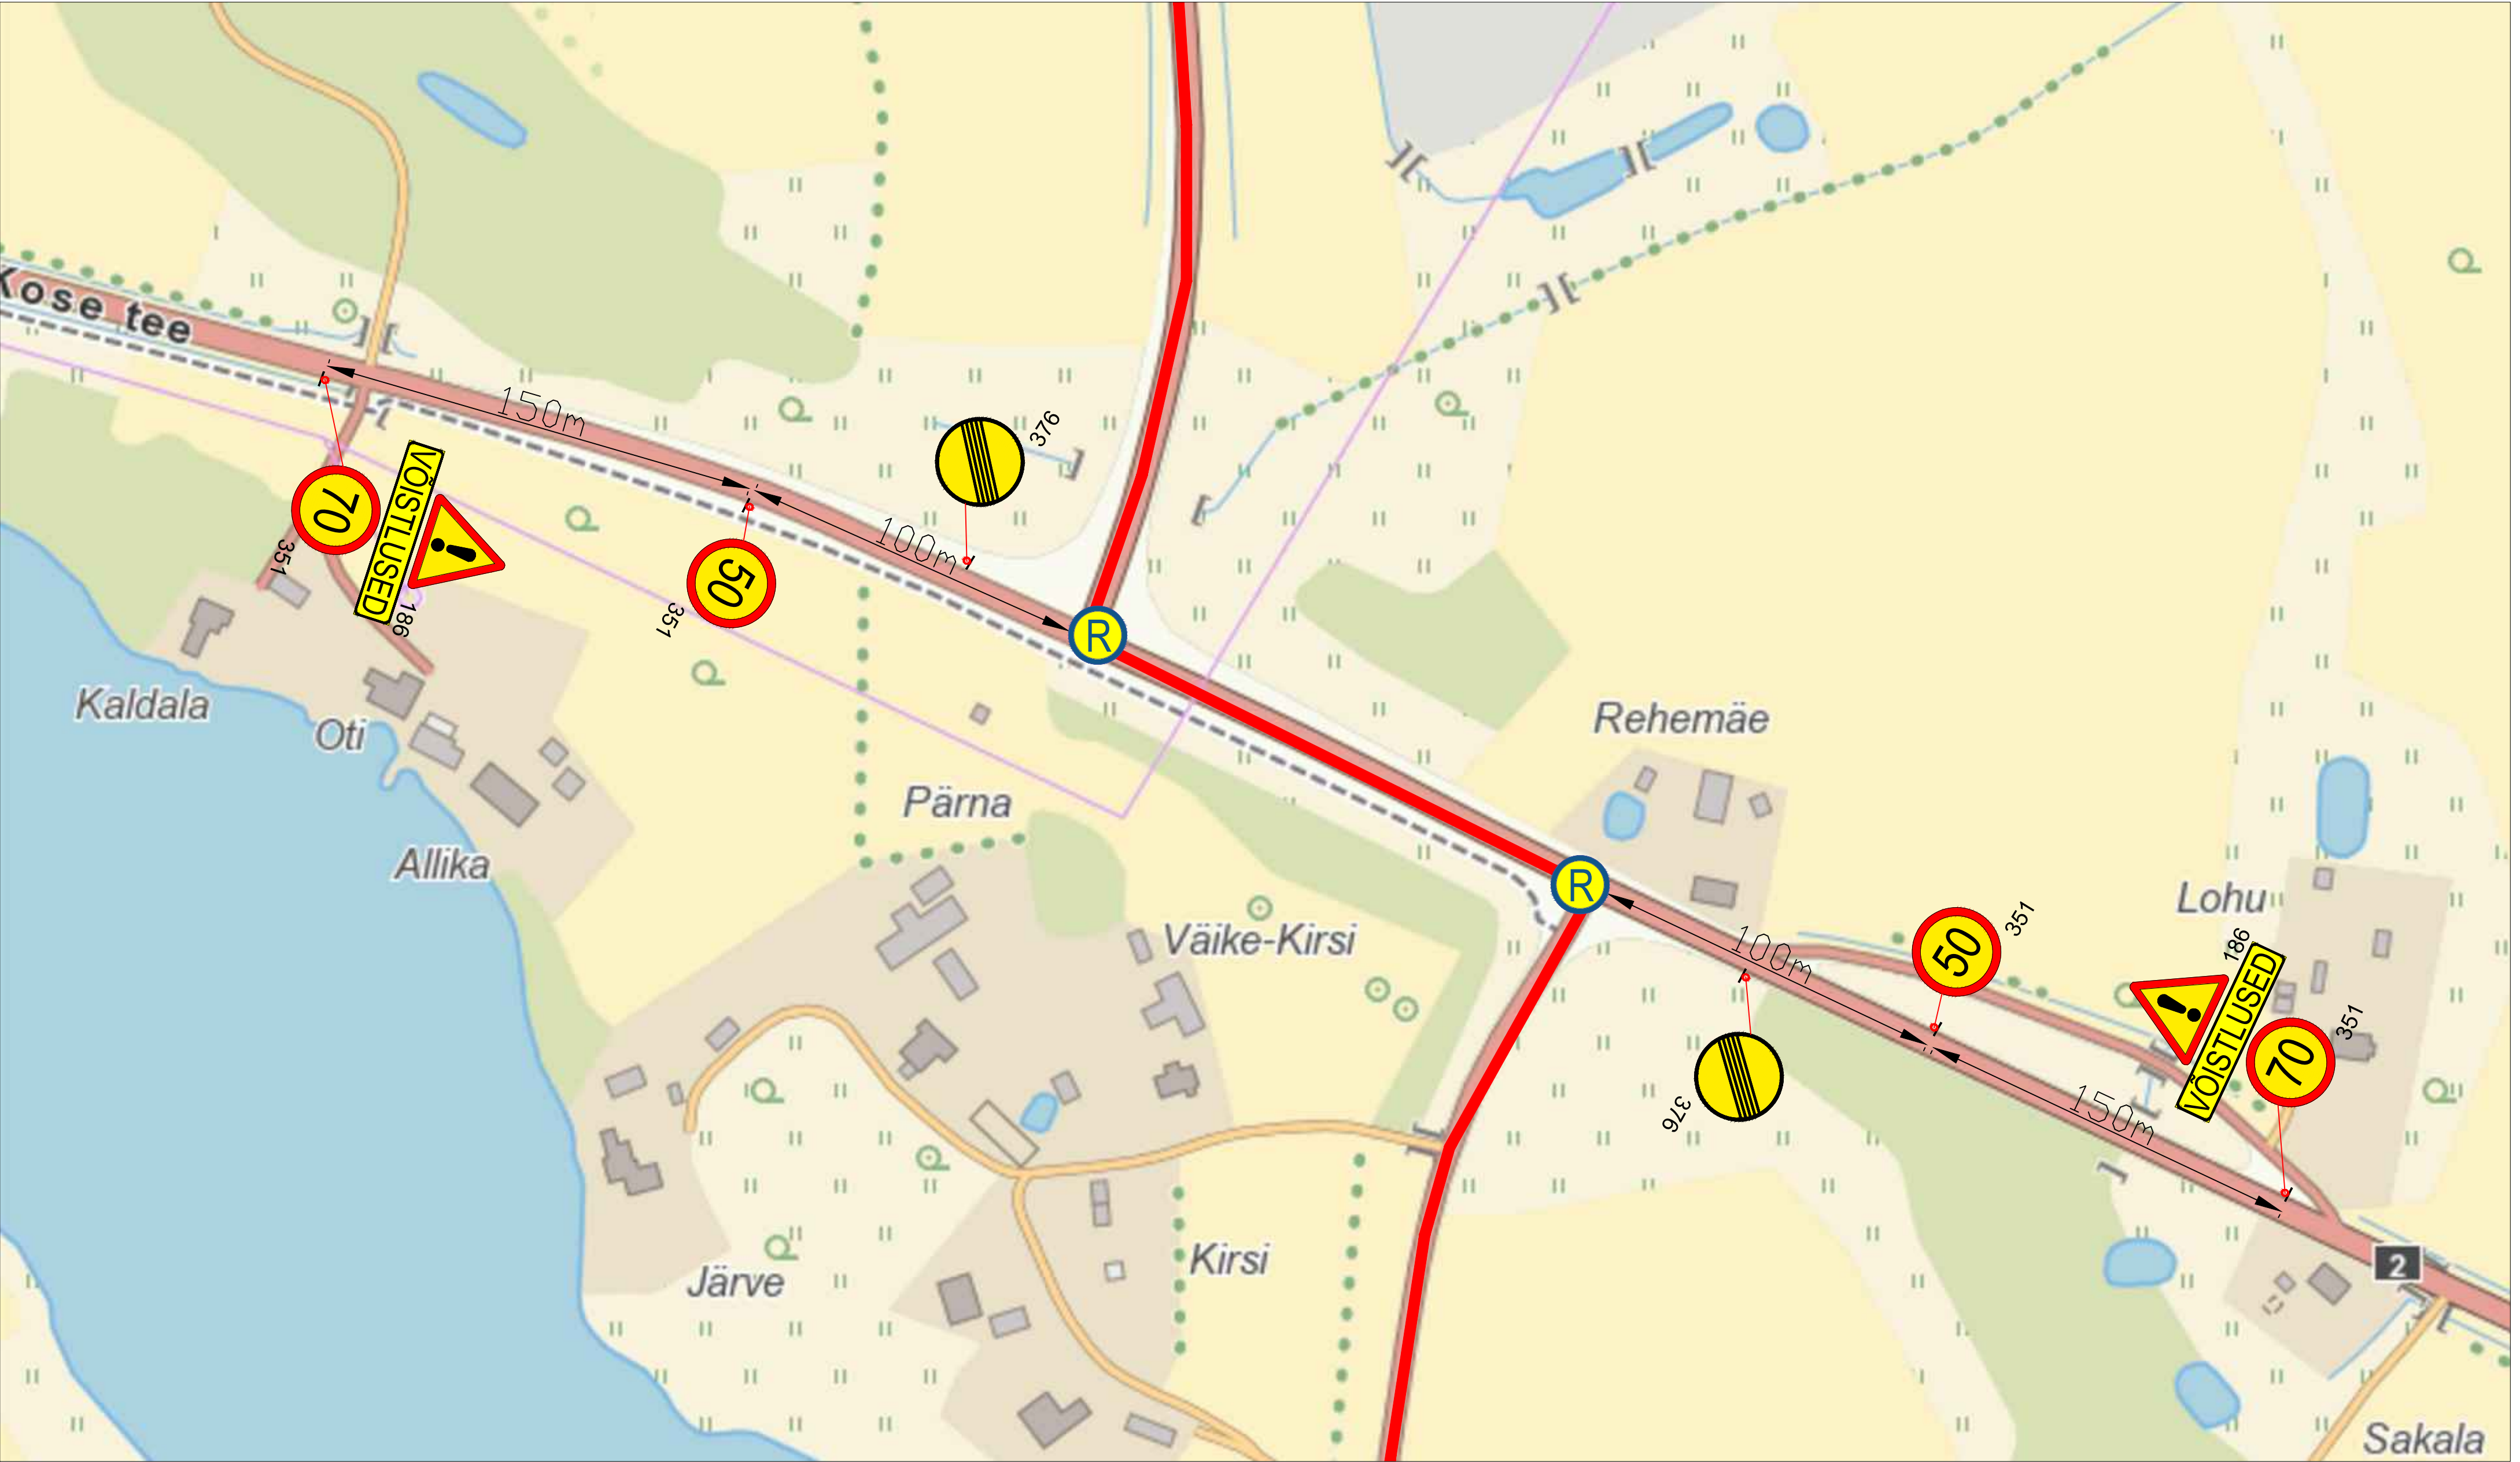

Märkused:

1. Muud olemasolevad liiklusemärgid, mis lähevad vastuollu antud ajutise ehitusaegse liiklusemärgiga, tuleb kinnikatta.
2. Vajadusel korrigeerida liiklusemärgi tööetapil olukorra kohaseks.
3. Vajadusel lisada objektile täiendavaid liiklusemärgi.
4. Ajutised ehitusaegsed liiklusemärgid tuleb paigaldada nii, et nad on liiklejale üheselt mõistetavad ja arusaadavad.
5. Tagada kogu ehitustööde vältel ajutiste liiklusemärgide püstitolek ja loetavus.
6. Joonist lugeda märgitud numbrite järgi.

| | | | | |
|--|---|--|--|------------------------|
| LEPPEMÄRGID | | <div>Lõunaliiklus Sinu liikluskorraldaja</div> <div>Turu 63, 51004, Tartu, Telefon: +372 5248 400 E-post: info@lounaliiklus.ee</div> <div><div>Koostas:</div><div>Indrek Vähi</div></div> <div>Tellijä:.</div> | Projekti nimetus: Balti Tšempionaat | Kuupäev 28.03.2024 |
|  Töötsoon |  Paigaldatav ajutine liiklusmärk | | Objekti asukoht: Verijärve küla, Võru maakond | Töö nr: 069/24 |
| | | | | Joonis nr : 5 - (7) |
|  Olemasolev liiklusmärk | | | Joonis: Ajutine liikluskorralduskeem | Mõõtkava |

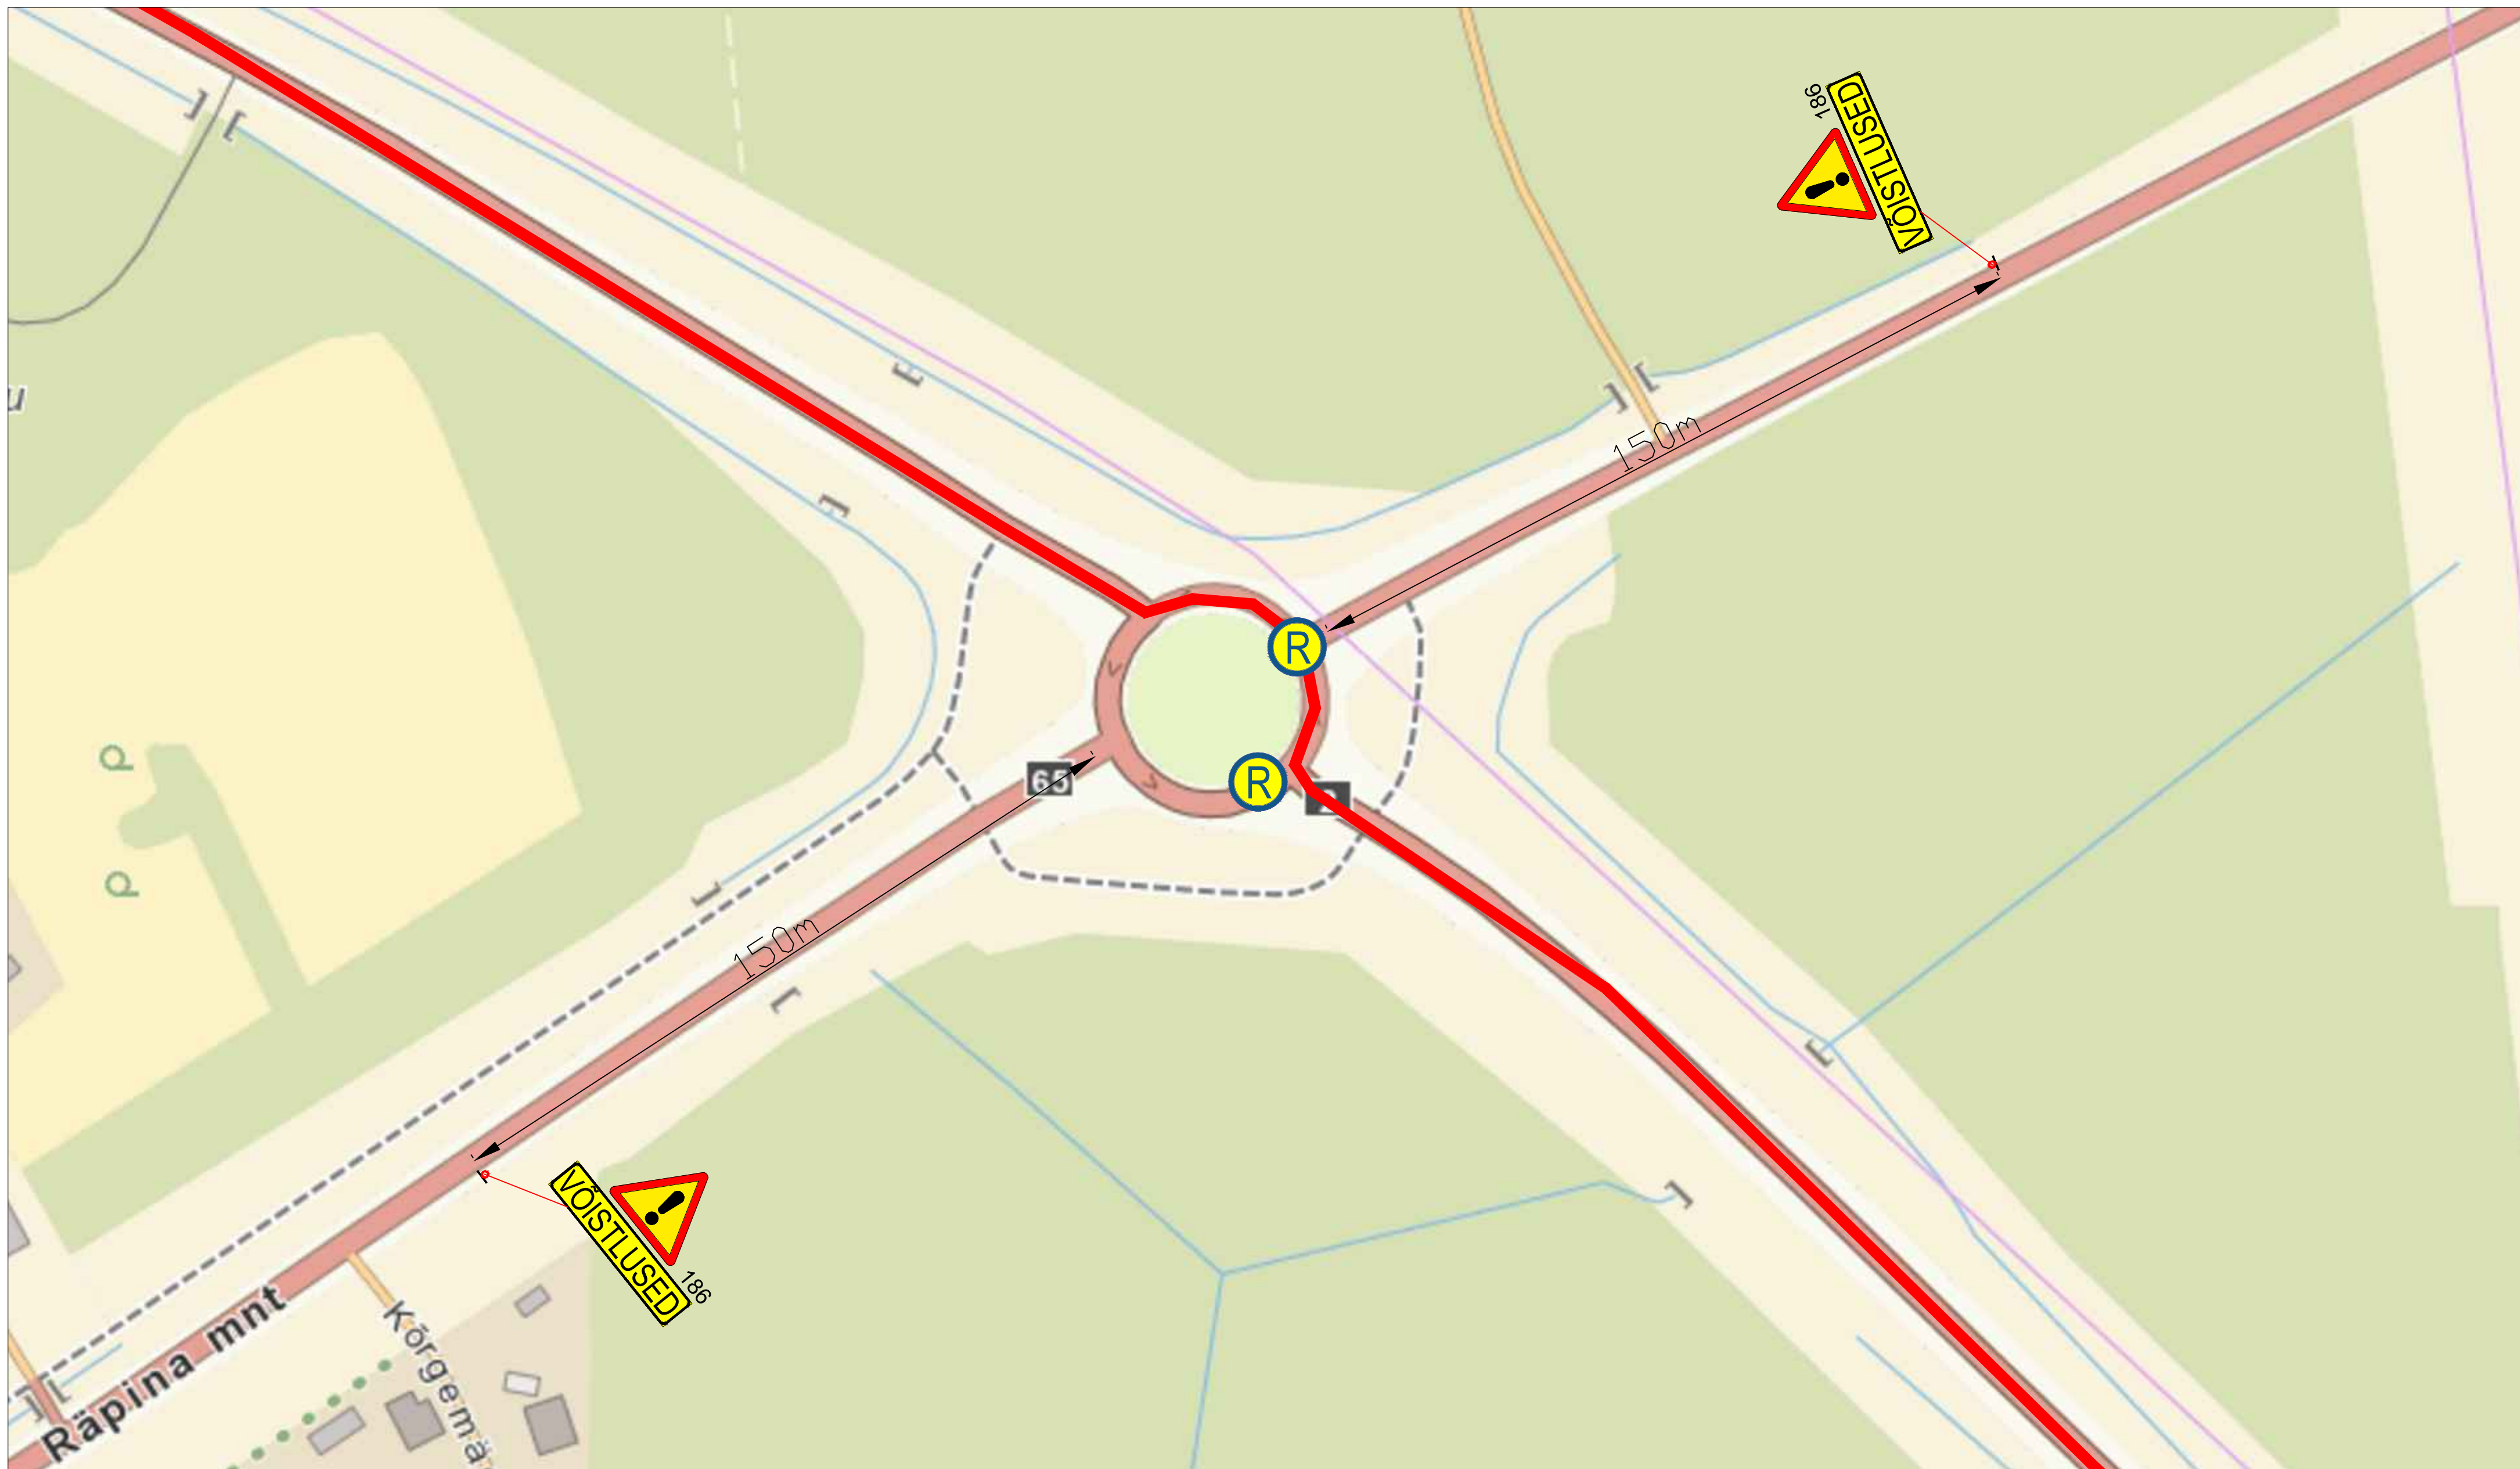

Märkused:

1. Muud olemasolevad liikluskäitumise, mis lähevad vastuollu antud ajutise ehitusajaga liikluskäitumise, tuleb kinnitada.
2. Vajadusel korregeerida liikluskäitumise tegevust olukorra kohaseks.
3. Vajadusel lisada objektile täiendavaid liikluskäitumise märke.
4. Ajutised ehitusajaga liikluskäitumise tuleb paigaldada nii, et nad on liiklejale üheselt mõistetavad ja arusaadavad.
5. Tagada kogu ehitustööde vältel ajutiste liikluskäitumise püstiolek ja loetavus.
6. Joonist lugea märgitud numbrite järgi.

LEPPEMÄRGID



Töötsoon



Paigaldatav ajutine liiklusmärk



Olemasolev liiklusmärk



Turu 63, 51004, Tartu,
Telefon: +372 5248 400
E-post: info@lounaliiklus.ee

Tellija: -

Projekti nimetus:
Balti Tšempionaat

Objekti asukoht:
Võrumõisa küla, Võru maakond

Joonis:

Kuupäev
28.03.2024

Õõ nr: 069/24

6 - (7)

Mõõtkava



Märkused:

1. Muud olemasolevad liikluskärgid, mis lähevad vastuollu antud ajutise ehitusaegse liiklusskeemiga, tuleb kinnikatta.
2. Vajadusel korrigeerida liiklusskeem tööetapil olukorra kohaseks.
3. Vajadusel lisada objektile täiendavaid liikluskärgid.
4. Ajutised ehitusaegsed liikluskärgid tuleb paigaldada nii, et nad on liiklejale üheselt mõistetavad ja arusaadavad.
5. Tagada kogu ehitustööde vältel ajutiste liikluskärgide püstiolek ja loetavus.
6. Joonist lugeda märgitud numbrite järgi.

LEPPEMÄRGID



Töötsoon



Paigaldatav ajutine liikluskärg



Olemasolev liikluskärg



Turu 63, 51004, Tartu,
Telefon: +372 5248 400
E-post: info@lounaliiklus.ee

Koostas: Indrek Vähi

Tellijä:

Projekti nimetus:
Balti Tšempionaat

Objekti asukoht:
Kirumpää küla, Võru maakond

Joonis: Ajutine liikluskorraldusskeem

Kuupäev
28.03.2024

Töö nr:
069/24

Joonis nr :
7 - (7)

Mootkava