


objectID	planID	ehTyyp	hoonete arv	abihoonete arv	pind	korgus elamu/abihoone	korgus Abs	tingimusParkimiskohad	
1	102933	40	3	2	500	8,5 / 5		2	
SELGITUSED		määratud on nii maapealne, kui maa-alune	kavandatud hoonete suurim lubatud arv	kavandatud abihoonete suurim lubatud arv	kavandatud hoonete suurim lubatud ehitisealne pind	Hoonete lubatud maksimaalne kõrgus maapinnast meetrites, kohustuslik juhul, kui absoluutkõrgus pole määratud	ei ole määratud	planeeritav parkimiskohtade arv	

TABEL 1

objectID	planID	nimetus	otstarve	otstarve tahis	pind
1	102933	Hundisoo tn 5a	Elamumumaa / üldkasutatav maa	EE / Ü	5041
KOKKU					5041
SELGITUSED		aadressi ettepanek	detailplaneeringus määratud krundi kasutamise sihtotstarve	planeeritud katastriüksuse sihtotstarve	planeeritud katastriüksuse pindala

TABEL 2

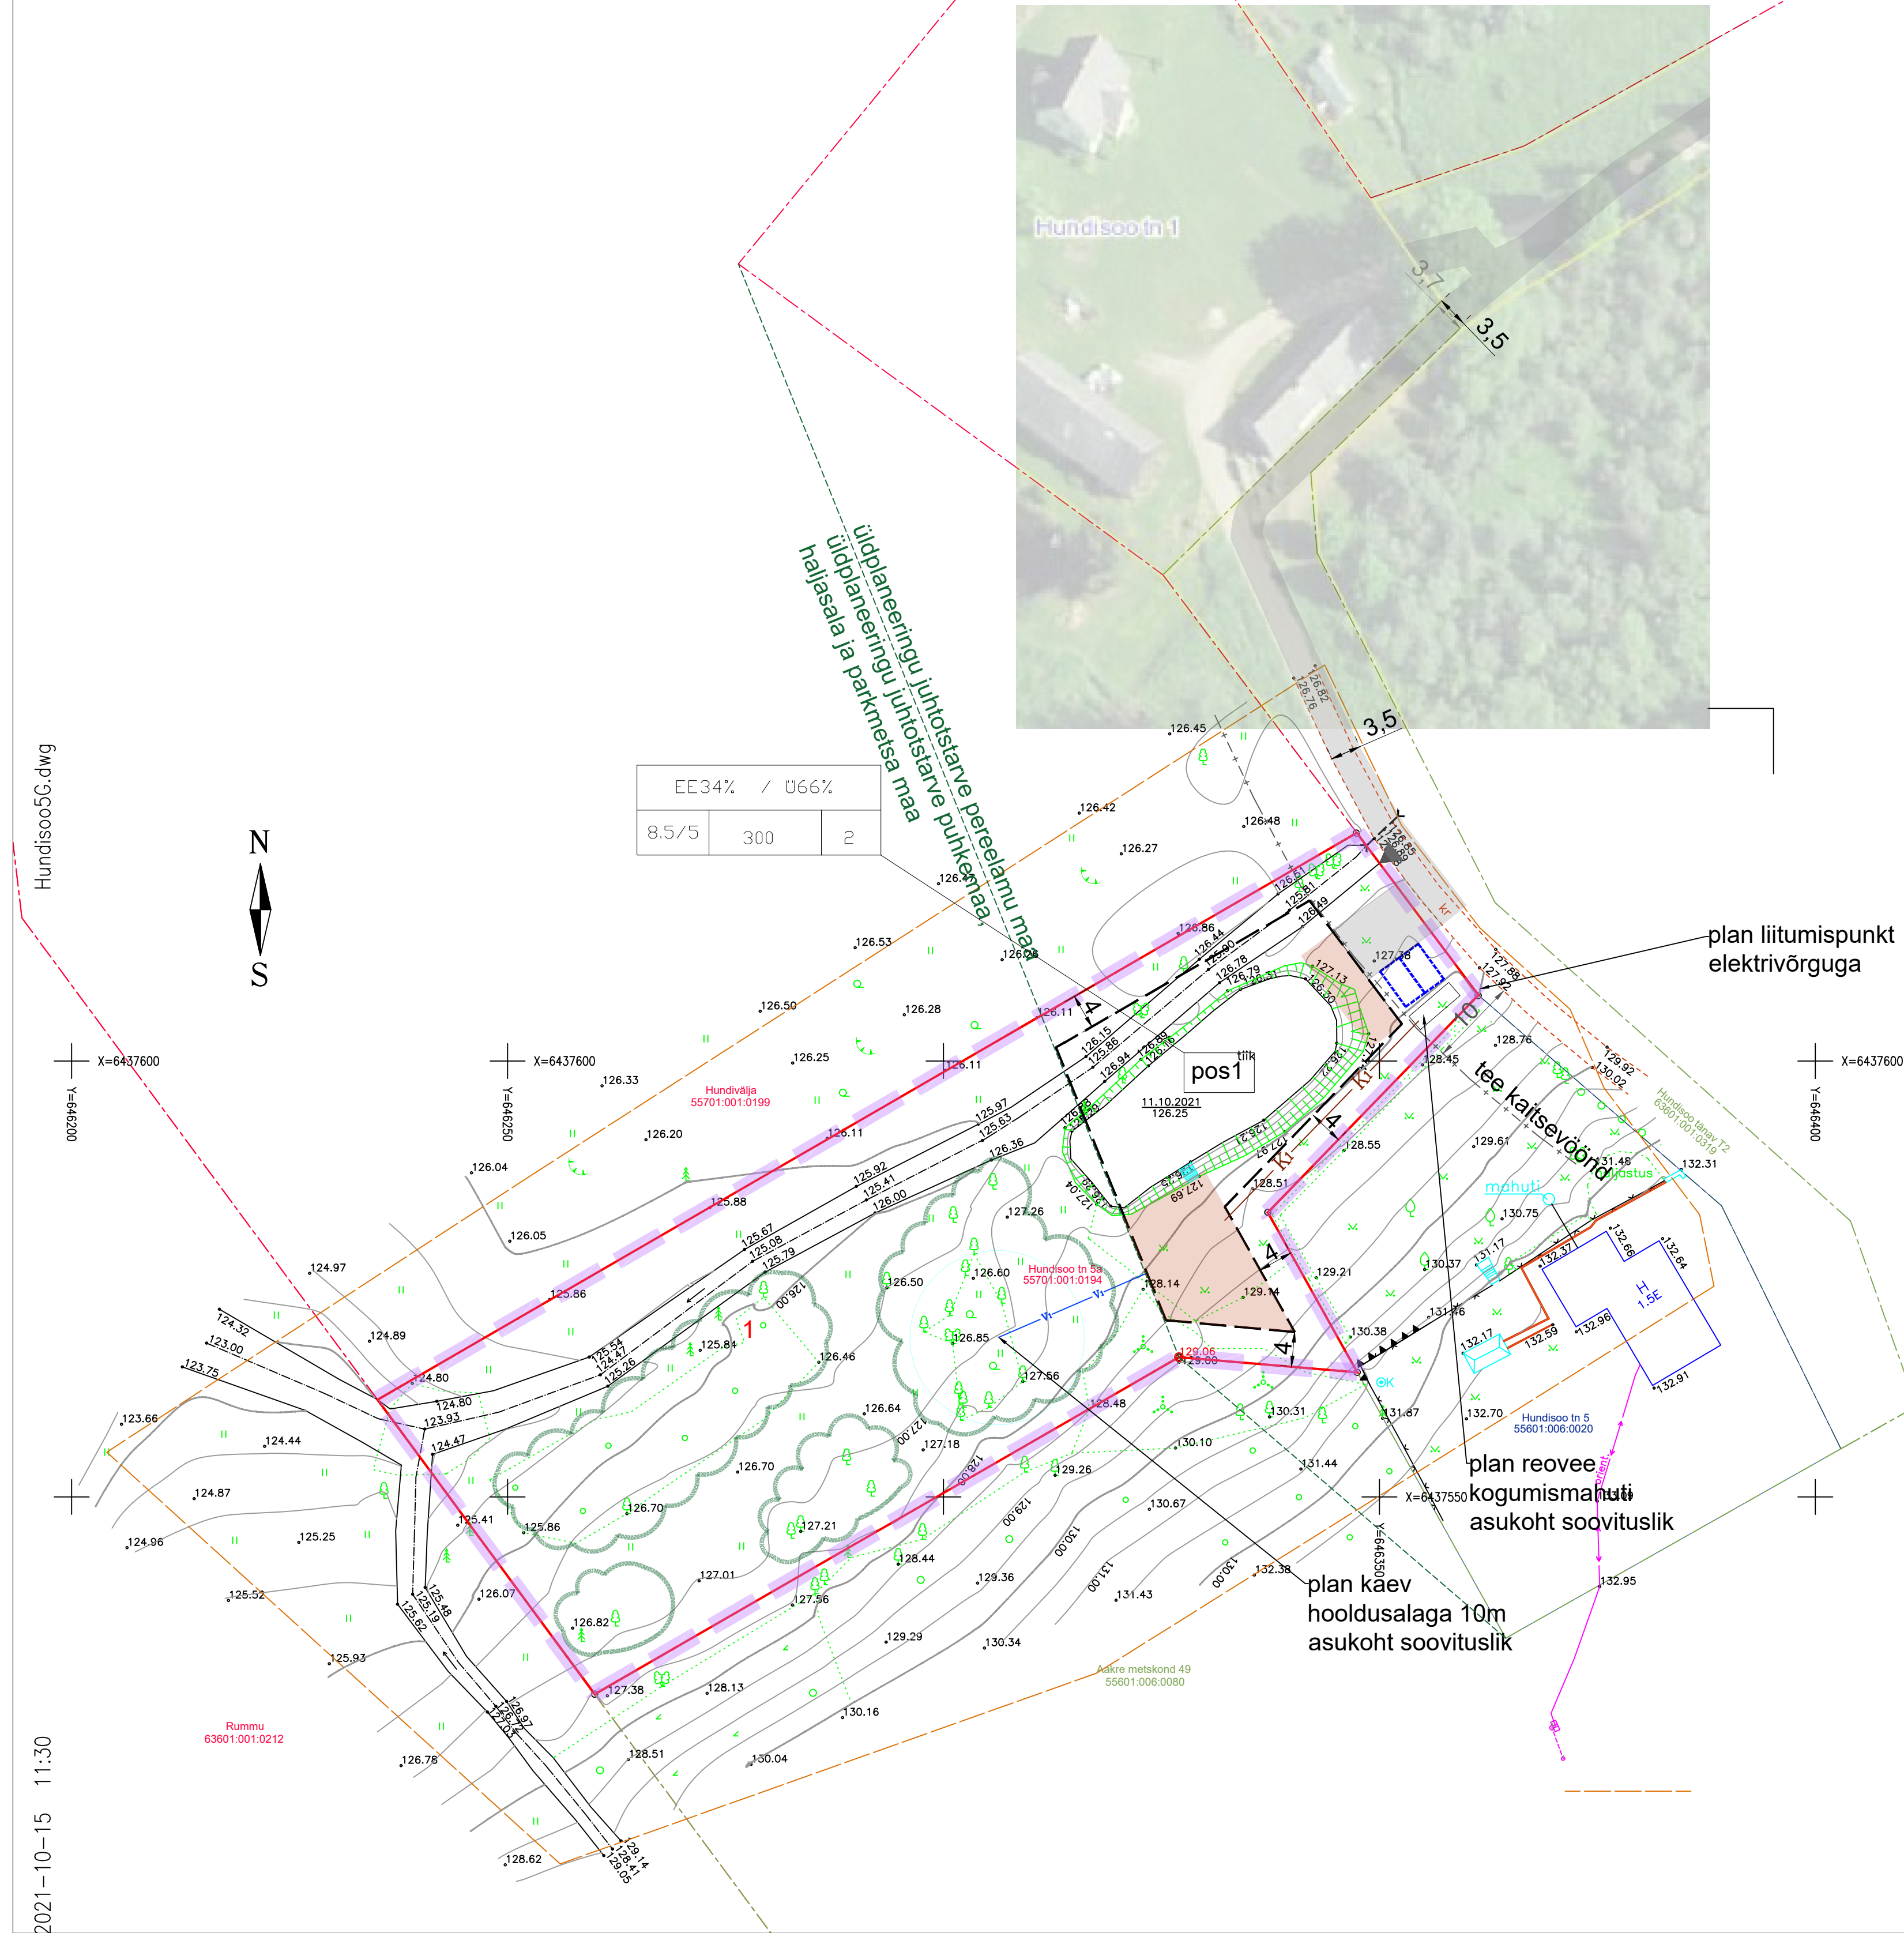

- planeeritava ala piir
- olemasolev tänava kaitsevöönd
- planeeritava krundi piir
- planeeritud hoonestusala piir
- planeeritud hoonete asukoht soovituslik
- EE34% / Ü66%

8.5/5

300

2

PLANEERITUD KRUNDI EHITUSÕIGUS

krundi kasutamise sihtotstarbed

hoonete lubatud arv

suurim lubatud hoonete ehitisealne pind

suurim lubatud hoonete kõrgus elamu / abihooned
- säilitatava kõrghaljastusega ala soovituslik
- V1

V1

V1

V1

planeeritud krundisisese veevärgi toru, soovituslik
- K1

K1

planeeritud krundisisese kanalisatsiooni toru, soovituslik
- W1

W1

planeeritud elektrikaabel liitumispunktiga, soovituslik
- planeeritud sissepääs krundile
- planeeritud parkimiskoht soovituslik
- olemasolev / planeeritud tee,soovituslik

Kõrgused EH2000 kõrgussüsteemis
Koordinaadid L-Est 97 koordinaatide süsteemis
Geodeetiline alusplaan Otepää Maamõõdubüroo OÜ töö Nr.5/10.21 kuupäev 15.10.2021

Visioon

PROJEKT

Osatühing Visiooniprojekt
reg 10481526
Kivimäe tee 5 Rae k Rae v Harjumaa 75310
tel +372 5017159
toon@visioonprojekt.eu

Hundisoo tn 5a kinnistu detailplaneering

vastutav arhitekt
Loona Lepp

planeeringu koostamise
korraldaja: Otepää Vallavalitsus
planID: 102933

Faht: DP_Hundisoo5a_2_pohijoonis

Põhijoonis
1:500

huvitatud isik: Tarmo Pütsepp

põhijoonis, 15.12.2022 12:51:09