



TINGMÄRGID	
	PROJEKTEERITUD MADALPINGE MAAKAABEL
	PROJEKTEERITUD MADALPINGEÕHULIIN
	PROJEKTEERITUD MAANDUS
	KAITSETORU D110 750N
	KAITSETORU D110 1250N
	PROJEKTEERITUD MAST
	PROJEKTEERITUD TÕMMITS
	PROJEKTEERITUD TUGI
	OLEMASOLEV MAANDUS
	VÕSA RAIE / OKSTE MAHA LÕIKAMINE
	KRUUSAKATTE TAASTAMINE
	LIKVIDEERITAV OBJEKT
	OLEMASOLEV SIDETRASS, MAAALINE
	OLEMASOLEVA MADALPINGE KAABLI ÜMBERTÖSTMINE
	OLEMASOLEVA LIITUMISKILBI ÜMBERTÖSTMINE
	TEISE PROJEKTI RAAMES DEMONTEERITUD OBJEKT
	OLEMASOLEV MADALPINGE ÕHULIIN
	OLEMASOLEV MADALPINGE KAABEL
	OLEMASOLEV KESKPINGE ÕHULIIN
	DRENAAŽITORU
	OLEVASOLEV ELEKTRIKILP
	OLEMASOLEV MASTALAJAAM
	KATASTRILÜKSUSTE PIIRID

Projekti nimetus <b>Vagivere: (Risti) alajaama elektrivõrgu rekonstrueerimine</b>			
Joonise nimetus <b>Lehtede paigutus</b>			
Projekteerija <b>Hepta</b> Hepta Group Energy OÜ Teaduspargi 6/1 Tallinn Harjumaa 12618 +372 5179698 info@hepta.ee		Tellija <b>elektrilevi</b> Elektrilevi OÜ Veskiposti 2 10138, TALLINN, EESTI Tel. +372 777 1545 elektrilevi@elektrilevi.ee	
Kontrollija S. Kulp	Projektijuht S. Kulp	Stadium TP	Möötkava
Projekteerija V. Romanjuk	Kuupäev 27.05.2024	Projekti nr 11232P_JTI118	Joonise nr E200

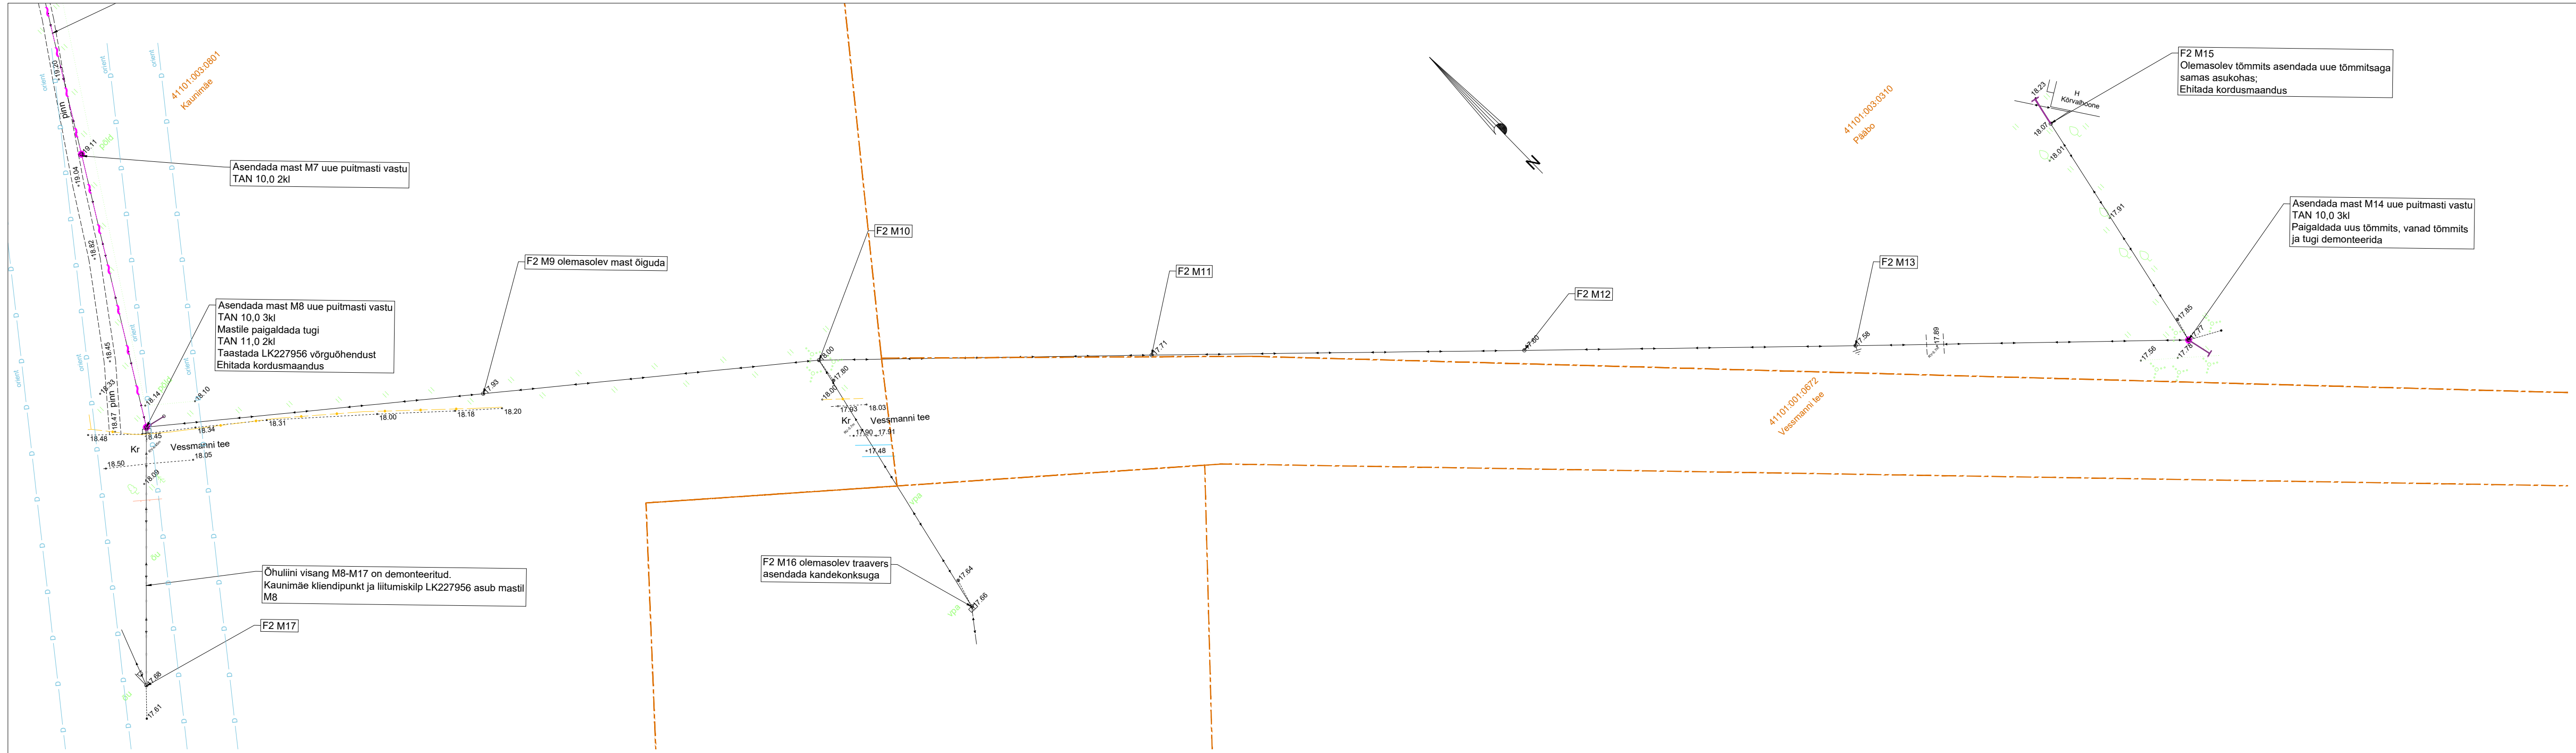


TINGMÄRGID	
	PROJEKTEERITUD MADALPINGE MAAKAABEL
	PROJEKTEERITUD MADALPINGEÕHULIIN
	PROJEKTEERITUD MAANDUS
	KAITSETORU D110 750N
	KAITSETORU D110 1250N
	PROJEKTEERITUD MAST
	PROJEKTEERITUD TÕMMITS
	PROJEKTEERITUD TUGI
	OLEMASOLEV MAANDUS
	VÕSA RAIE / OKSTE MAHA LÕIKAMINE
	KRUUSAKATTE TAASTAMINE
	LIKVIDEERITAV OBJEKT
	OLEMASOLEV SIDETRASS, MAAALUNE
	OLEMASOLEVA MADALPINGE KAABLI ÜMBERTÕSTMINE
	OLEMASOLEVA LITUMISKILBI ÜMBERTÕSTMINE
	TEISE PROJEKTI RAAMES DEMONTEERITUD OBJEKT
	OLEMASOLEV MADALPINGE ÕHULIIN
	OLEMASOLEV MADALPINGE KAABEL
	OLEMASOLEV KESKPINGE ÕHULIIN
	DRENAAŽITORU
	OLEVASOLEV ELEKTRIKILP
	OLEMASOLEV MASTALAJAAM
	KATASTRÜKSUSTE PIIRID

Projekti nimetus Vagivere:(Risti) alajaama elektrivõrgu rekonstrueerimine			
Joonise nimetus Asendiplaan			
Projekteerija	<b>Hepta</b> Hepta Group Energy OÜ Teaduspargi 6/1 Tallinn Harjumaa 12618 +372 51 79698 info@hepta.ee	Tellija	<b>Elektrilevi OÜ</b> Veskiposti 2 10138, TALLINN, EESTI Tel. +372 777 1545 elektrilevi@elektrilevi.ee
Kontrollija	S. Kulp	Staadium	TP
Projektijuht	S. Kulp	Möötkava	1:500
Projekteerija	V. Romanjuk	Kuupäev	27.05.2024
Mõõtkava		Projekti nr	11232P_JTI118
		Joonise nr	E201

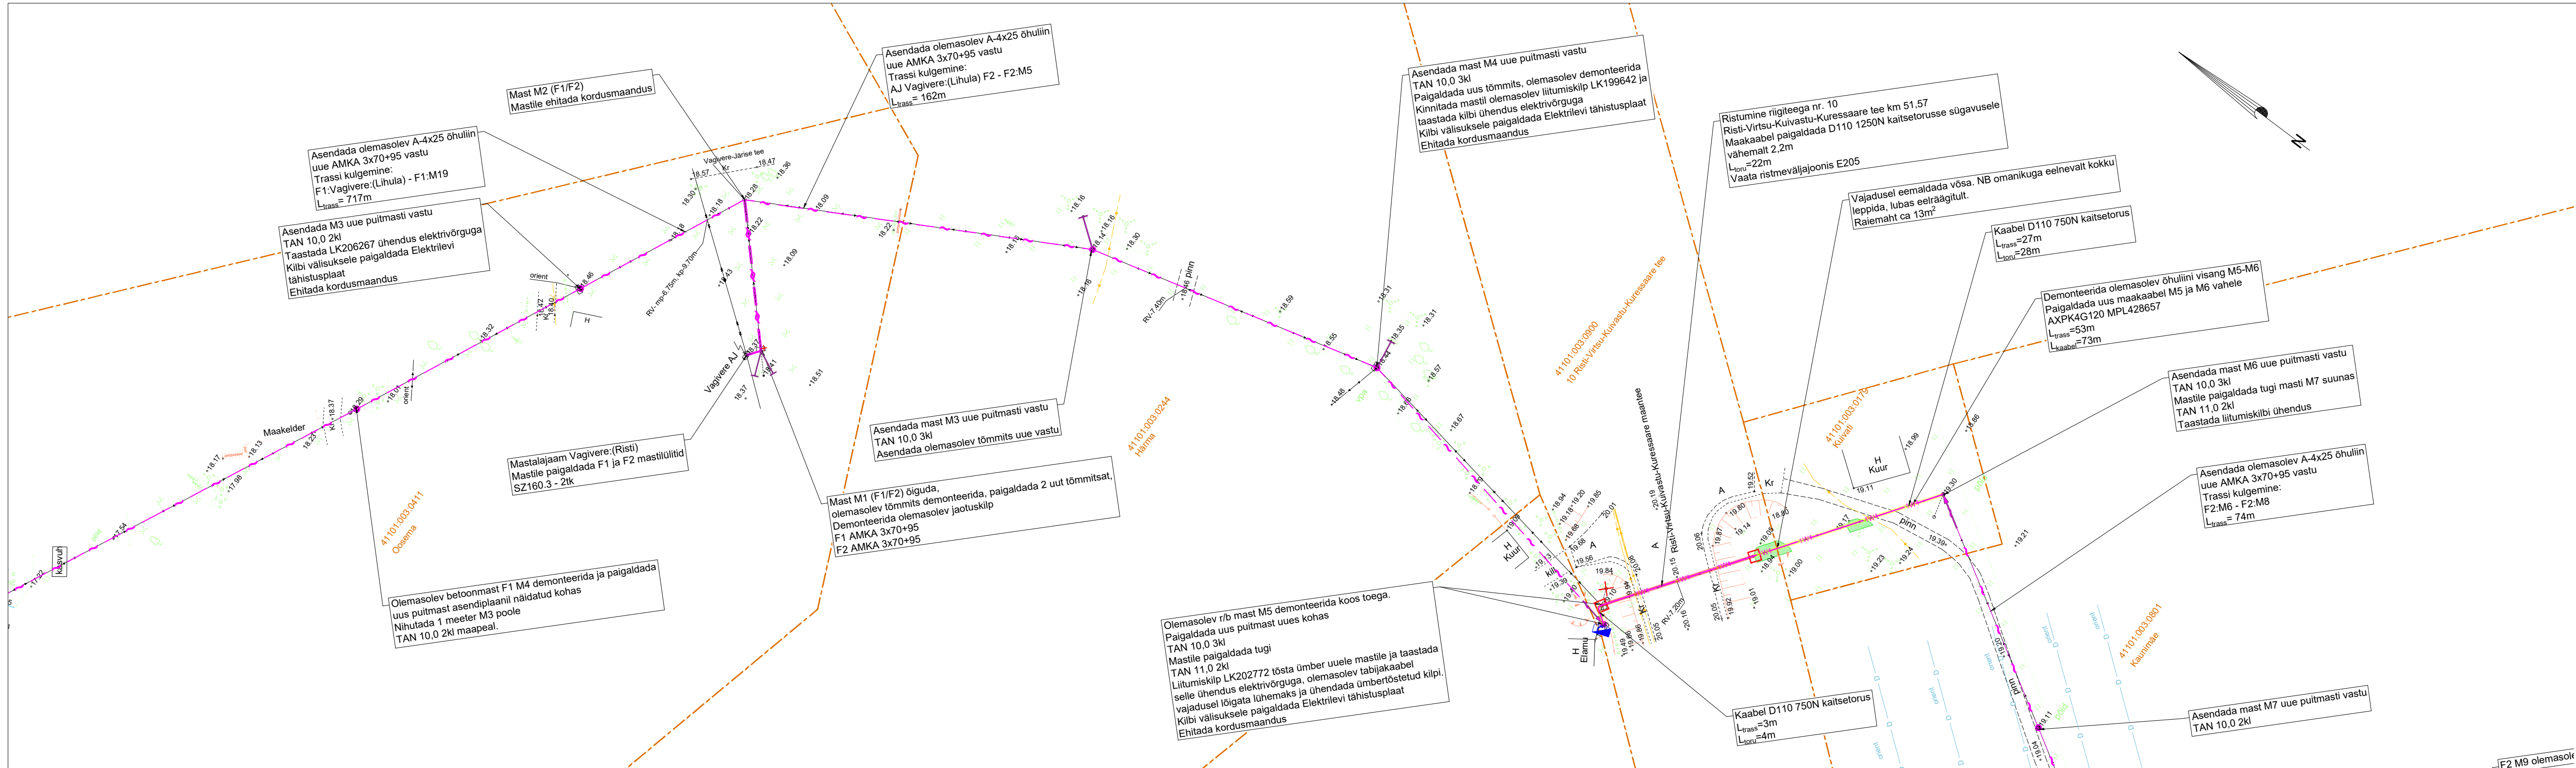

TINGMÄRGID	
	PROJEKTEERITUD MADALPINGE MAAKAABEL
	PROJEKTEERITUD MADALPINGEÕHULIIN
	PROJEKTEERITUD MAANDUS
	KAITSETORU D110 750N
	KAITSETORU D110 1250N
	PROJEKTEERITUD MAST
	PROJEKTEERITUD TÕIMITS
	PROJEKTEERITUD TUGI
	OLEMASOLEV MAANDUS
	VÖSA RAIE / OKSTE MAHA LÕIKAMINE
	KRUUSAKATTE TAASTAMINE
	LIKVIDEERITAV OBJEKT
	OLEMASOLEV SIDETRASS, MAAALUNE
	OLEMASOLEVA MADALPINGE KAABLI ÜMBERTÖSTMINE
	OLEMASOLEVA LITUMISKILBI ÜMBERTÖSTMINE
	TEISE PROJEKTI RAAMES DEMONTEERITUD OBJEKT
	OLEMASOLEV MADALPINGE ÕHULIIN
	OLEMASOLEV MADALPINGE KAABEL
	OLEMASOLEV KESKPINGE ÕHULIIN
	DRENAAŽITORU
	OLEMASOLEV ELEKTRIKILP
	OLEMASOLEV MASTALAJAAM
	KATASTRIOKSUSTE PIIRID

Projekti nimetus <b>Vagivere:(Risti) alajaama elektrivõrgu rekonstrueerimine</b>		Tellija <b>Elektrilevi OÜ</b> Veskiposti 2 10138, TALLINN, EESTI Tel. +372 777 1545 elektrilevi@elektrilevi.ee	
Joonise nimetus <b>Asendiplaan</b>		Möötkava <b>1:500</b>	
Projekteerija <b>Hepta</b>	Hepta Group Energy OÜ Teaduspargi 6/1 Tallinn Harjumaa 12618 +372 51 79698 info@hepta.ee	Staadium <b>TP</b>	Projekti nr <b>11232P_JTI118</b>
Kontrollija S. Kulp	Projektjuht S. Kulp	Kuupäev <b>27.05.2024</b>	Joonise nr <b>E202</b>
Projekteerija V. Romanjuk			

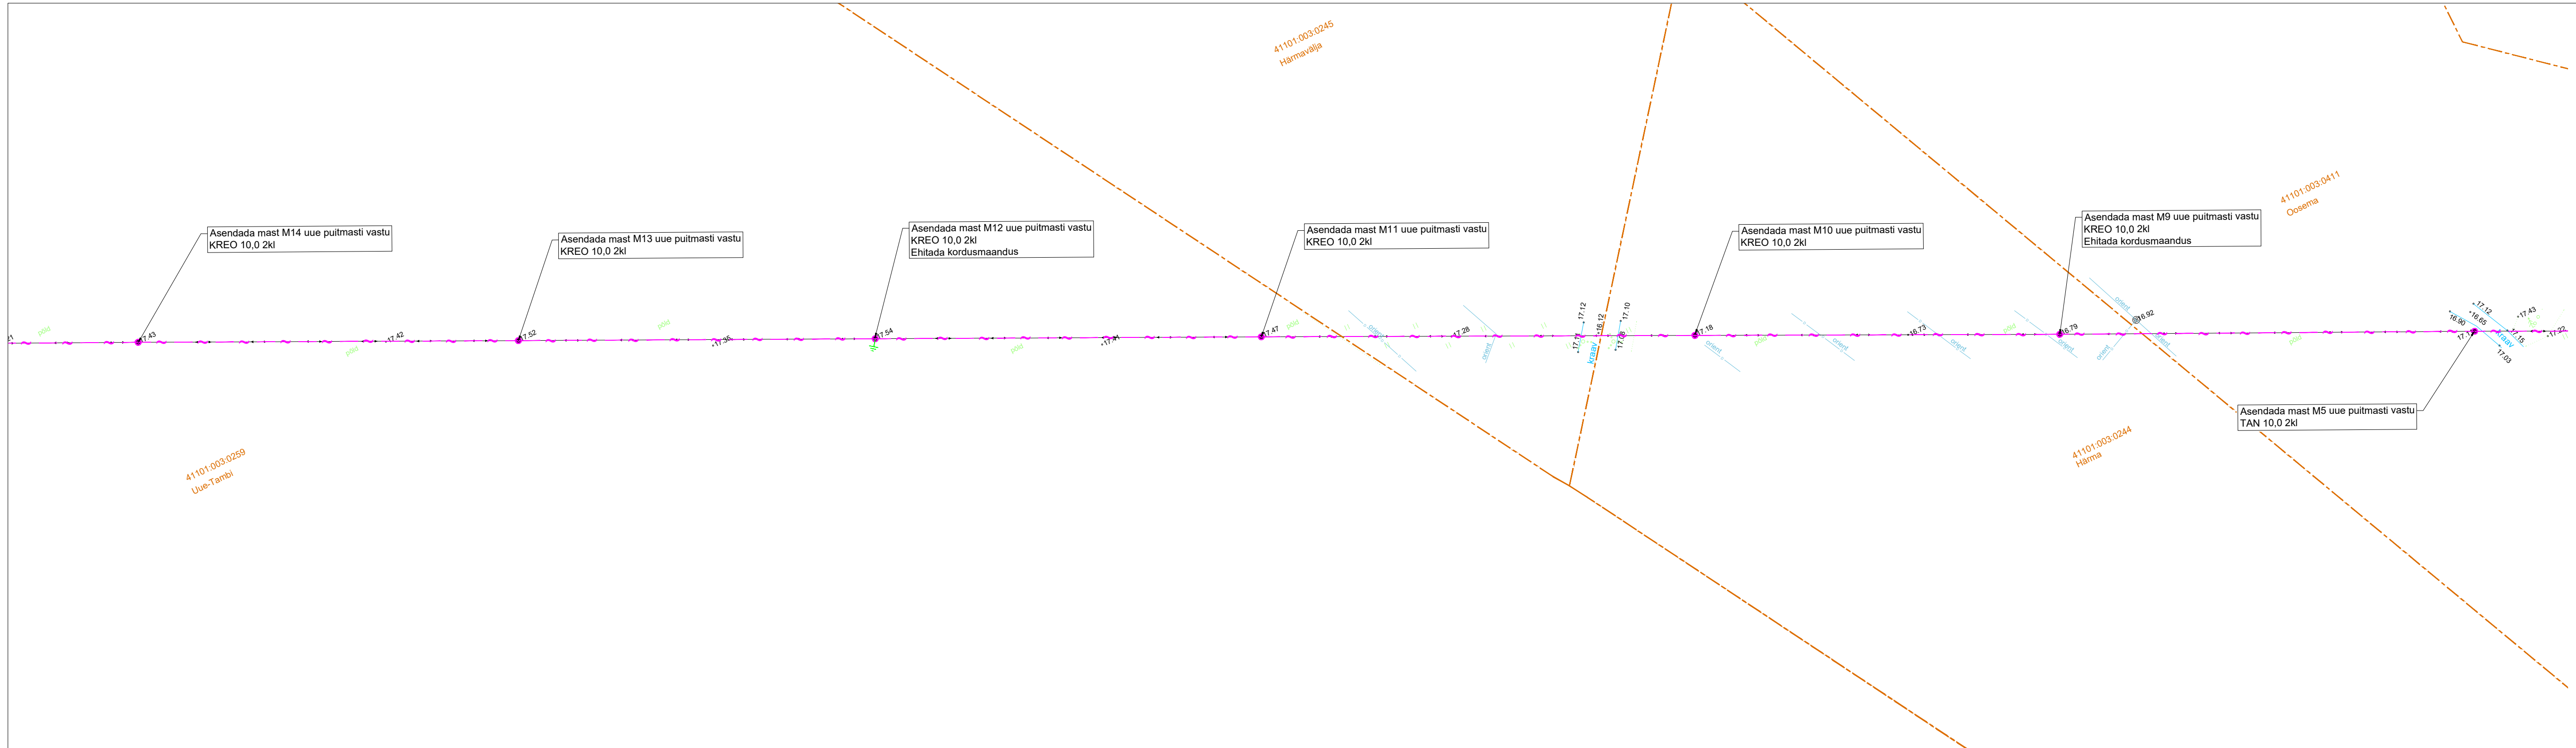


TINGMÄRGID	
	PROJEKTEERITUD MADALPINGE MAAKAABEL
	PROJEKTEERITUD MADALPINGEÕHULIIN
	PROJEKTEERITUD MAANDUS
	KAITSETORU D110 750N
	KAITSETORU D110 1250N
	PROJEKTEERITUD MAST
	PROJEKTEERITUD TÕMMITS
	PROJEKTEERITUD TUGI
	OLEMASOLEV MAANDUS
	VÕSA RAIE / OKSTE MAHA LÕIKAMINE
	KRUUSAKATTE TAASTAMINE
	LIKVIDEERITAV OBJEKT
	OLEMASOLEV SIDETRASS, MAAALUNE
	OLEMASOLEVA MADALPINGE KAABLI ÜMBERTÕSTMINE
	OLEMASOLEVA LITUMISKILBI ÜMBERTÕSTMINE
	TEISE PROJEKTI RAAMES DEMONTEERITUD OBJEKT
	OLEMASOLEV MADALPINGE ÕHULIIN
	OLEMASOLEV MADALPINGE KAABEL
	OLEMASOLEV KESKPINGE ÕHULIIN
	DRENAAŽITORU
	OLEVASOLEV ELEKTRIKILP
	OLEMASOLEV MASTALAJAAM
	KATASTRÜKSUSTE PIIRID

Projekti nimetus Vagivere:(Risti) alajaama elektrivõrgu rekonstrueerimine			
Joonise nimetus Asendiplaan			
Projekteerija <b>Hepta</b> Hepta Group Energy OÜ Teaduspargi 6/1 Tallinn Harjumaa 12518 +372 51 79698 info@hepta.ee		Tellija <b>elektrilevi</b> Elektrilevi OÜ Veskiposti 2 10138, TALLINN, EESTI Tel. +372 777 1545 elektrilevi@elektrilevi.ee	
Kontrollija S. Kulp	Projektijuht S. Kulp	Staadium TP	Möötkava 1:500
Projekteerija V. Romanjuk		Kuupäev 27.05.2024	Projekti nr 11232P_JTI118
			Joonise nr E203



41101-003-0166  
Reinu

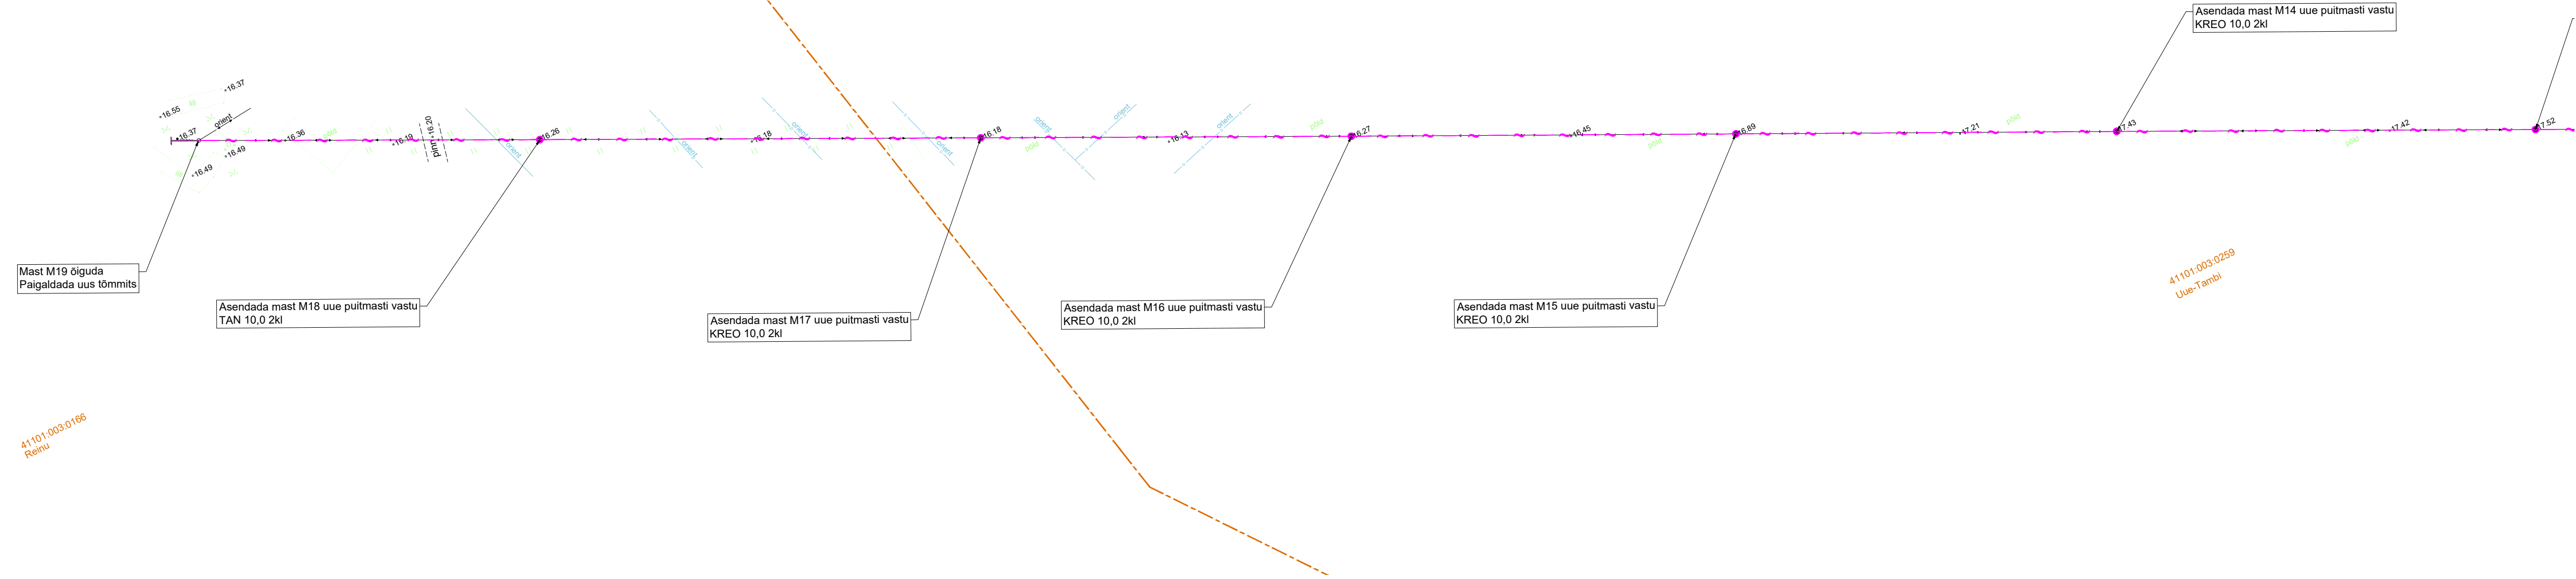

TINGMÄRGID	
	PROJEKTEERITUD MADALPINGE MAAKAABEL
	PROJEKTEERITUD MADALPINGEÕHULIIN
	PROJEKTEERITUD MAANDUS
	KAITSETORU D110 750N
	KAITSETORU D110 1250N
	PROJEKTEERITUD MAST
	PROJEKTEERITUD TÕMMITS
	PROJEKTEERITUD TUGI
	OLEMASOLEV MAANDUS
	VÕSA RAIE / OKSTE MAHA LÕIKAMINE
	KRUUSAKATTE TAASTAMINE
	LIKVIDEERITAV OBJEKT
	OLEMASOLEV SIDETRASS, MAAALUNE
	OLEMASOLEVA MADALPINGE KAABLI ÜMBERTÖSTMINE
	OLEMASOLEVA LITUMISKILBI ÜMBERTÖSTMINE
	TEISE PROJEKTI RAAMES DEMONTEERITUD OBJEKT
	OLEMASOLEV MADALPINGE ÕHULIIN
	OLEMASOLEV MADALPINGE KAABEL
	OLEMASOLEV KESKPINGE ÕHULIIN
	DRENAAZITORU
	OLEVASOLEV ELEKTRIKILP
	OLEMASOLEV MASTALAJAAM
	KATASTRÜKSUSTE PIIRID

41101-003-0259  
Uue-Tambi


Projekti nimetus <b>Vagivere:(Risti) alajaama elektrivõrgu rekonstrueerimine</b>			
Joonise nimetus <b>Asendiplaan</b>			
Projekteerija	<b>Hepta</b> Hepta Group Energy OÜ Teaduspargi 6/1 Tallinn Harjumaa 12618 +372 51 79698 info@hepta.ee	Tellija	<b>Elektrilevi OÜ</b> Veskiposti 2 10138, TALLINN, EESTI Tel. +372 777 1545 elektrilevi@elektrilevi.ee
Kontrollija	S. Kulp	Staadium	TP
Projektjuht	S. Kulp	Möötkava	1:500
Projekteerija	V. Romanjuk	Kuupäev	27.05.2024
		Mõõtkava	1:500
		Projekti nr	11232P_JTI118
		Joonise nr	E204

# Maakaabli ristumine riigiteega nr 10 Risti-Virtsu-Kuivastu-Kuressaare tee km 51,57


41101:003:0258  
Tambi

41101:003:0900  
10 Risti-Virtsu-Kuivastu-Kuressaare tee

41101:003:0179  
Kuivati

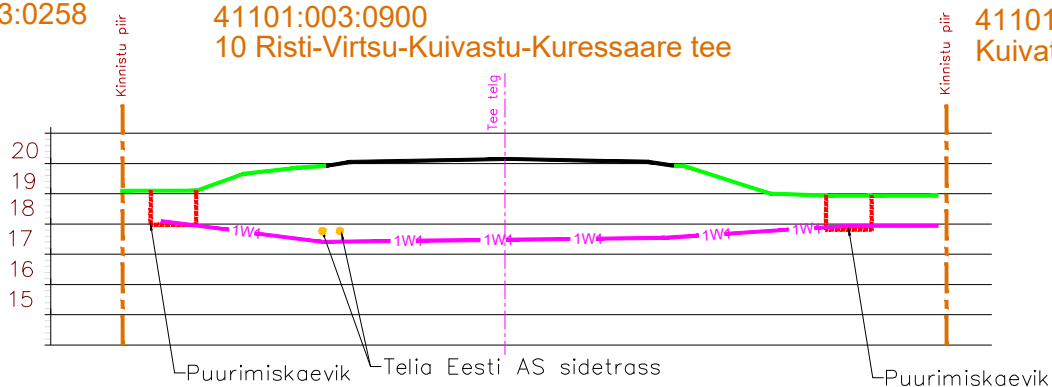

Tingmärgid	
	Projekteeritud madalpinge kaabel
	Maantee
	Haljasala
	Katastriüksuse piirid

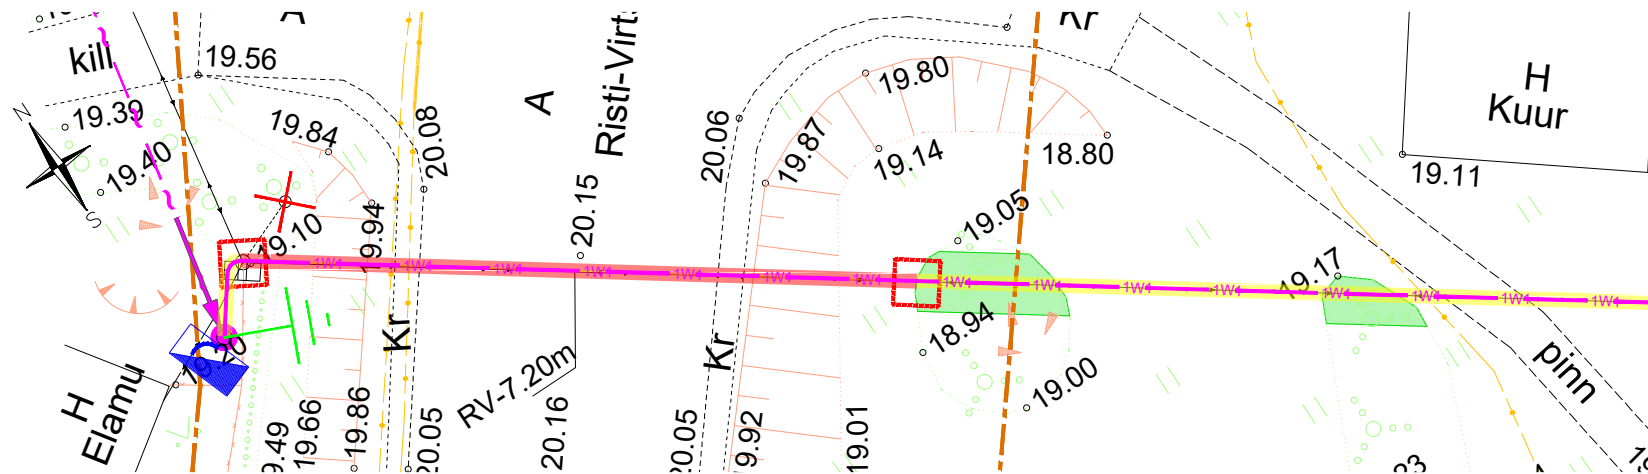

Projekti nimetus

Vagivere:(Risti) alajaama elektrivõrgu rekonstrueerimine

Joonise nimetus

Maakaabli ristumine riigiteega nr 10 Risti-Virtsu-Kuivastu-Kuressaare tee, rismevälja joonis

Projekteerija

**Hepta**

Hepta Group Energy OÜ  
Teaduspargi 6/1 Tallinn  
Harjumaa 12618  
+372 5179698  
info@hepta.ee

Tellija

**elektrilevi**

Elektrilevi OÜ  
Veskiposti 2  
10138, TALLINN,  
EESTI  
Tel. +372 777 1545  
elektrilevi@elektrilevi.ee

Kontrollija

S. Kulp

Staadium

Möötkava

1:250

Projekti nr

11232P\_JTI118

Projekti juht

S. Kulp

Kuupäev

27.05.2024

Joonise nr

E205