
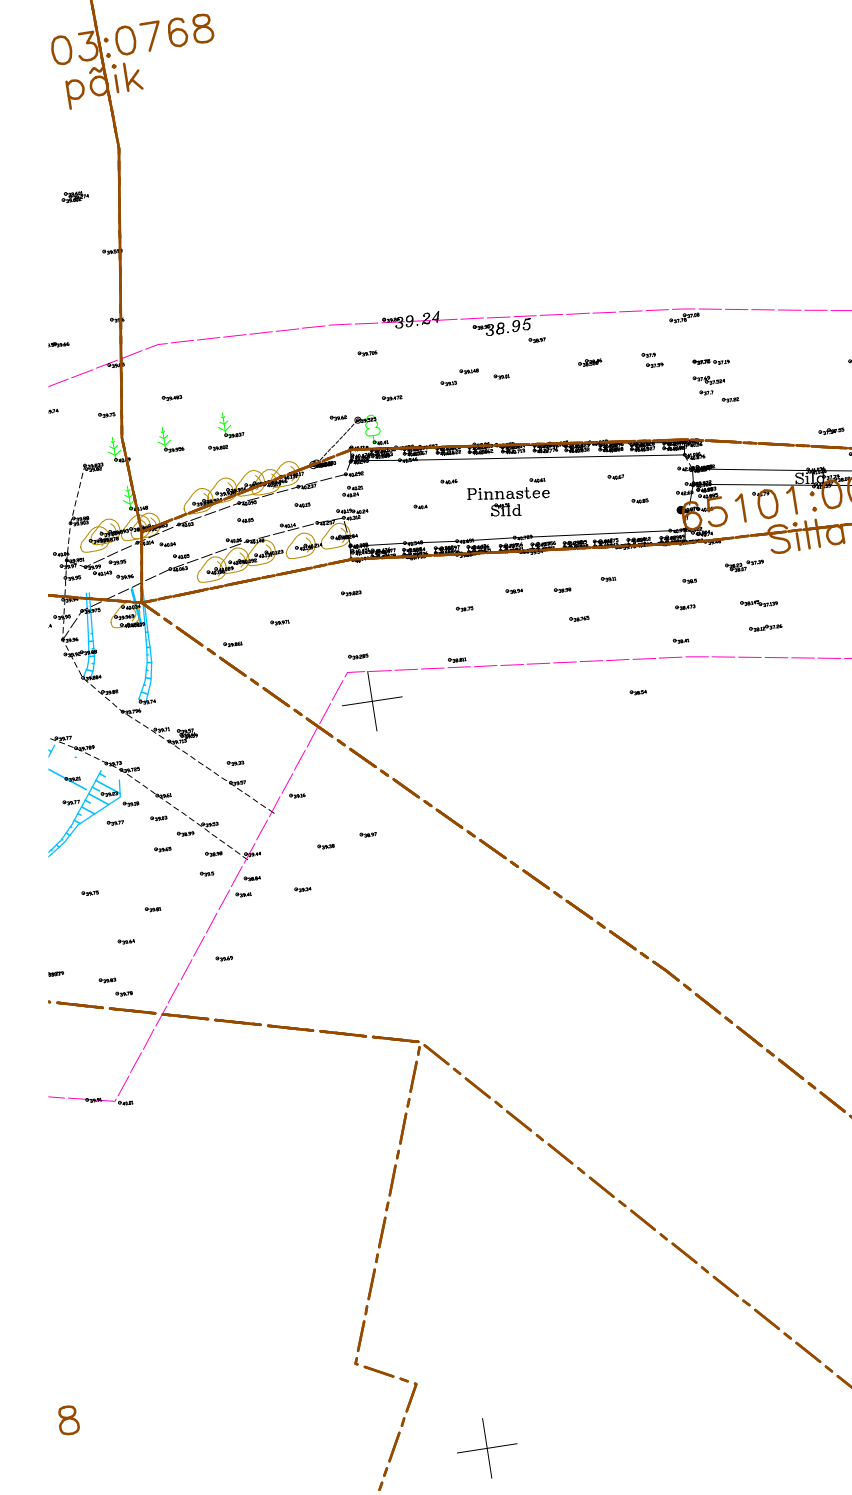


 

TINGMÄRGID

- | | | | | | |
|--|--|---|--|---|--|
| Projekteeritud tee servajoon | Projekteeritud sõidutee äärekivi h=2cm | Projekteeritud sõidutee a/b katend 1 | Projekteeritud sõidutee kruusast katend | Projekteeritud sõidutee kruusast teepeenar | Projekteeritud tõstetud ristmiku rambi teekattemärgistus |
| Projekteeritud tee telg | Projekteeritud sõidutee äärekivi h=0cm | Projekteeritud sõidutee a/b katend 2 | Projekteeritud JJT a/b katend | Projekteeritud tugevatud murukate (killustiku ja kasvumulla segu) | Projekteeritud ülekäiguraja teekattemärgistus |
| Katastriüksuse piir | Projekteeritud kõnnitee äärekivi h=0cm | Projekteeritud sõidutee 2x pindamisega katend | Projekteeritud tugevdatud JJT a/b katend | Projekteeritud haljasalade murukate | Riigitee kaitsevöönd |
| Projekteeritud sõidutee äärekivi h=8cm | Projekteeritud sõidutee a/b ülekate | Projekteeritud tõstetud ristmik/künnis | Projekteeritud betoonkivisillutis katend | Projekteeritud bussipeatuse teekattemärgistus | Raudtee kaitsevöönd |
- Naaberprojekt

BIMAP OÜ
reg nr 16390682
Pärnu aadress 153
tel +372 566 38919

Joonise nimetus:

Peningi - Raasiku JJT esliis
Raasikul jalakäijate sillast kuni raudteejaamani

Projekteerija:	K.Rusell	Koostatud:	10.04.2024	Mõõtkava:	1:500
----------------	----------	------------	------------	-----------	-------