
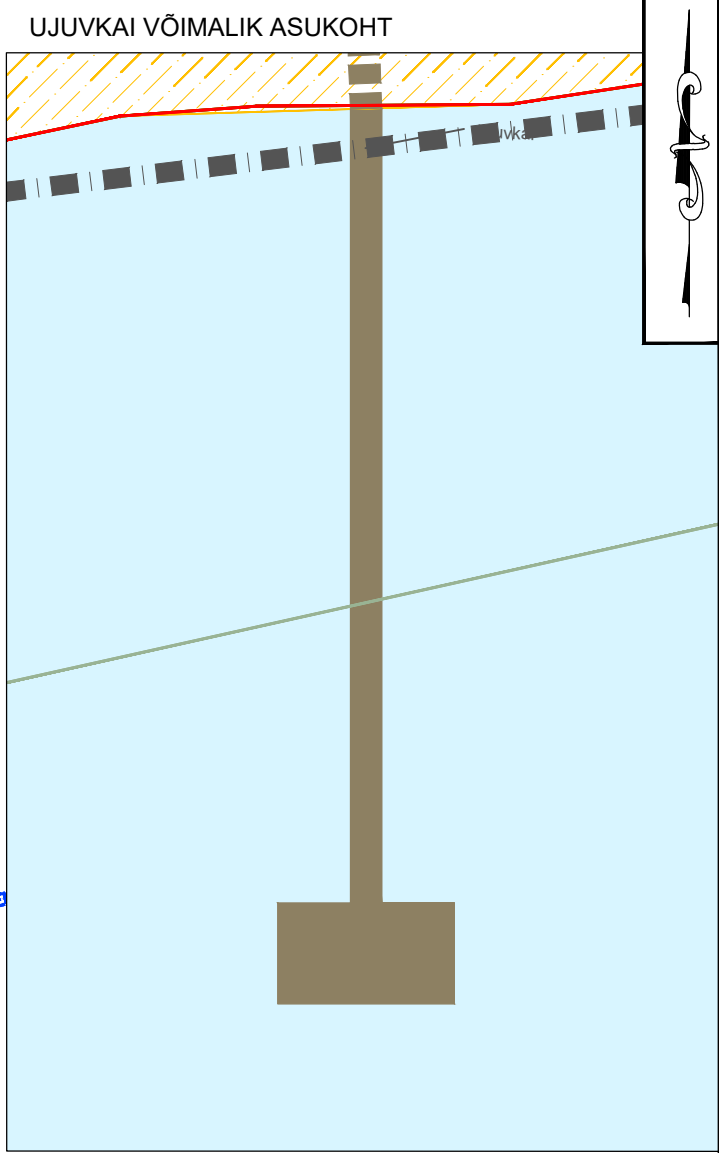


- Märkused:
- Joonise alusplaanina on kasutatud Kobras OÜ juulis 2026 mõõdistatud "Uusküla puhkeala geodeetiline mõõdistus" geolust M 1:500. Kauksi-Vasknarva teelõik ja sellel paiknevad tehnovõrgud on kajastatud vastavalt 2025 ja 2026 aastal koostatud teostusmõõdistustele. Katastrüksuste piirid on kajastatud Maa-ameti geoportaali info põhjal seisuga 20.05.2026.
 - Projektala jääb terviklikult Alutaguse rahvuspargi laienemise alale.
 - Projektala jääb terviklikult Peipsi järve piiranguvööndi alale. Metsamaal ulatub ehituskeeluvöönd looduskaitseaduse kohaselt kalda piiranguvööndi piirini.
 - Projektala jääb terviklikult Kauksi-Remniku väärtusliku maastiku alale.
 - Projekti joonised ja seletuskiri on lahutamatu seotud osad.

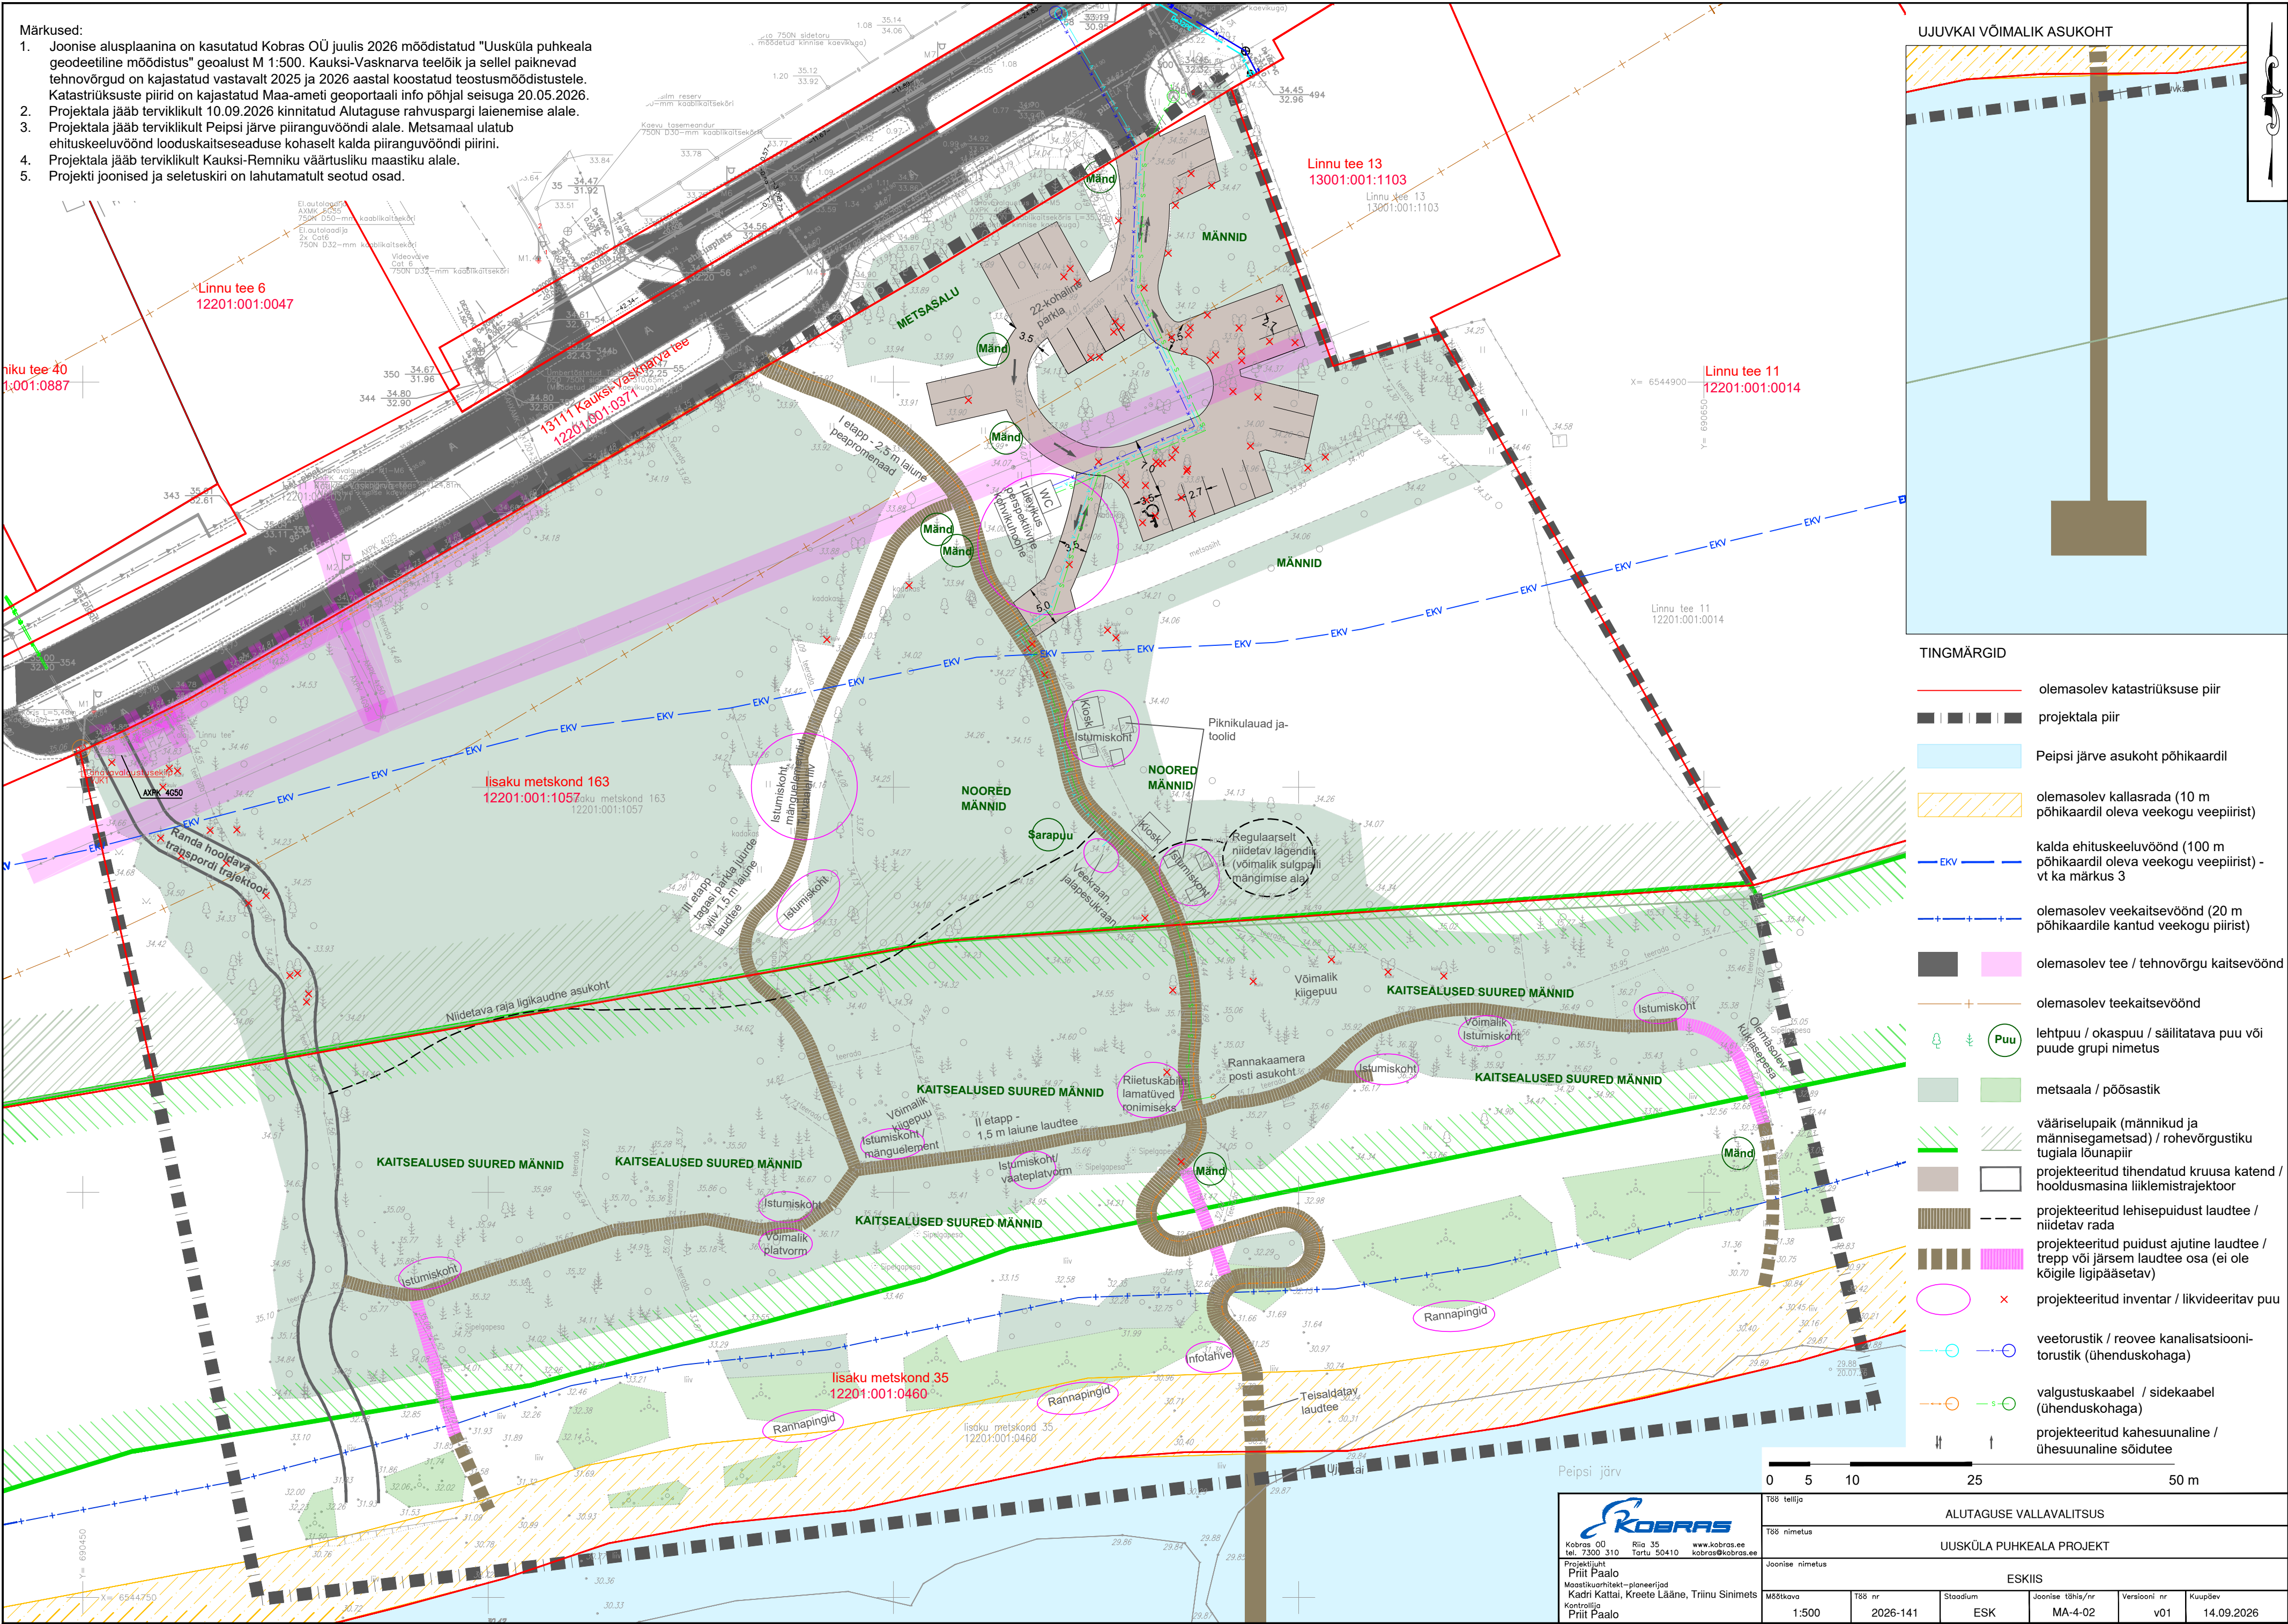

- TINGMÄRGID
- olemasolev katastrüksuse piir
 - projektala piir
 - Peipsi järve asukoht põhikaardil
 - olemasolev kallasrada (10 m põhikaardil oleva veekogu veepiirist)
 - kalda ehituskeeluvöönd (100 m põhikaardil oleva veekogu veepiirist) - vt ka märkus 3
 - olemasolev veekaitsevöönd (20 m põhikaardile kantud veekogu piirist)
 - olemasolev tee / tehnovõrgu kaitsevöönd
 - olemasolev teekaitsevöönd
 - lehtpuu / okaspuu / säilitatava puu või puude grupi nimetus
 - metsaala / põõsastik
 - vääriselupaik (männikud ja männisegametsad) / rohevõrgustiku tugiala lõunapiir
 - projekteeritud tihendatud kruusa katend / hooldusmasina liiklemistrajektor
 - projekteeritud lehisepuidust laudtee / niidetav rada
 - projekteeritud puidust ajutine laudtee / trepp või järsem laudtee osa (ei ole kõigile ligipääsetav)
 - projekteeritud inventar / likvideeritav puu
 - veetorustik / reovee kanalisatsiooni-torustik (ühenduskohaga)
 - valgustuskaabel / sidekaabel (ühenduskohaga)
 - projekteeritud kahe-suunaline / ühesuunaline sõidutee

KOBRAS Kobras OÜ Riia 35 Tartu 50410 www.kobras.ee kobras@kobras.ee		T88 tellija ALUTAGUSE VALLAVALITSUS	
Projektant Priit Paalo Maastikuarhitekt-planeerijad Kadri Kattai, Kreete Lääne, Triinu Sinimets Kontrollija Priit Paalo		T88 nimetus UUSKÜLA PUHKEALA PROJEKT	
Joonise nimetus ESKIIS			
Mõõtkava 1:500	T88 nr 2026-141	Stadium ESK	Joonise tähts/nr MA-4-02
		Versiooni nr v01	Kuupäev 14.09.2026