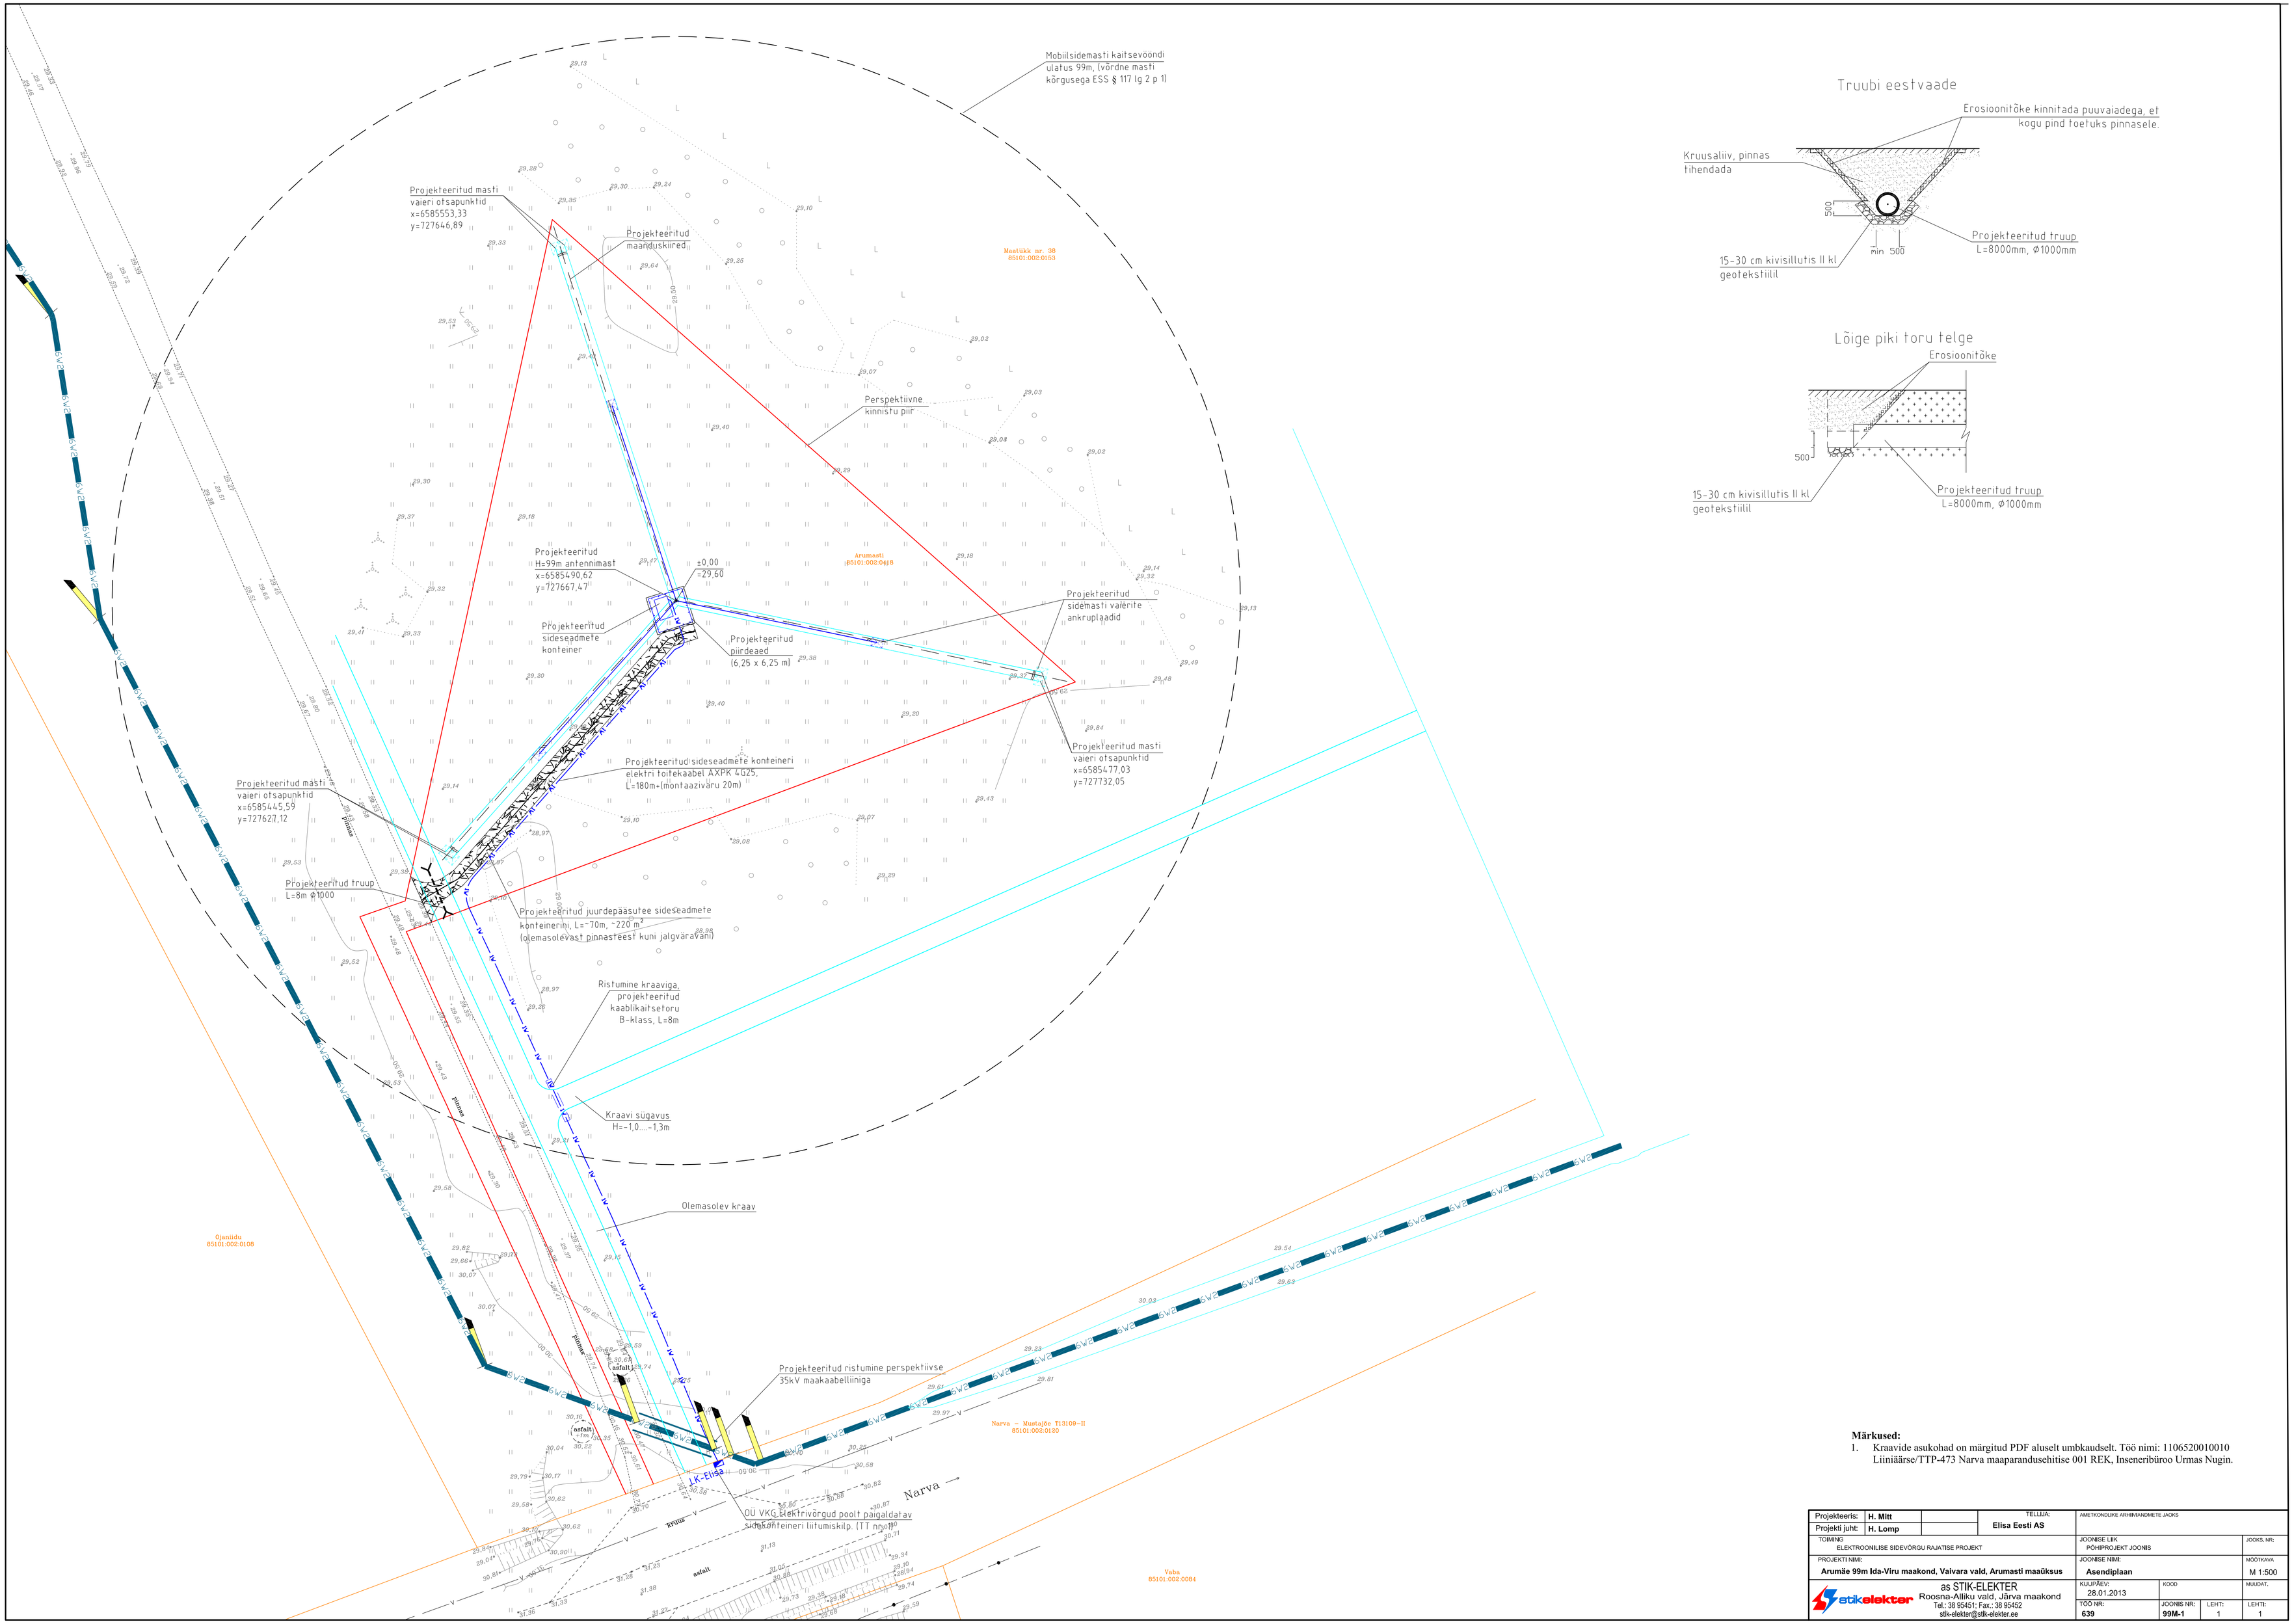

Märkused:

1. Kraavide asukohad on märgitud PDF aluselt umbkaudselt. Töö nimi: 1106520010010 Liiniäärse/TTP-473 Narva maaparandusehitise 001 REK, Inseneribüroo Urmas Nugin.

Projekteeris: H. Mitt	TELLIJA: Elisa Eesti AS	AMETKONDLIKE ARHIMANDMETE JAOKS		
Projekti juht: H. Lomp				
TÖIMING: ELEKTROONILISE SIDEVÕRGU RAJATISE PROJEKT		JOONISE LIIK: PÕHIPROJEKT JOONIS		JOOKS, NR:
PROJEKTI NIMI: Arumäe 99m Ida-Viru maakond, Vaivara vald, Arumasti maaüksus		JOONISE NIMI: Asendiplaan		MÕÕTKAVA: M 1:500
stikelekter as STIK-ELEKTER Roosna-Alliku vald, Järva maakond Tel.: 38 95451; Fax.: 38 95452 stik-elekter@stik-elekter.ee		KUUPÄEV: 28.01.2013	KOOD	MUUDAT.
		TÖÖ NR: 639	JOONIS NR: 99M-1	LEHT: 1 / LEHTI: 1