


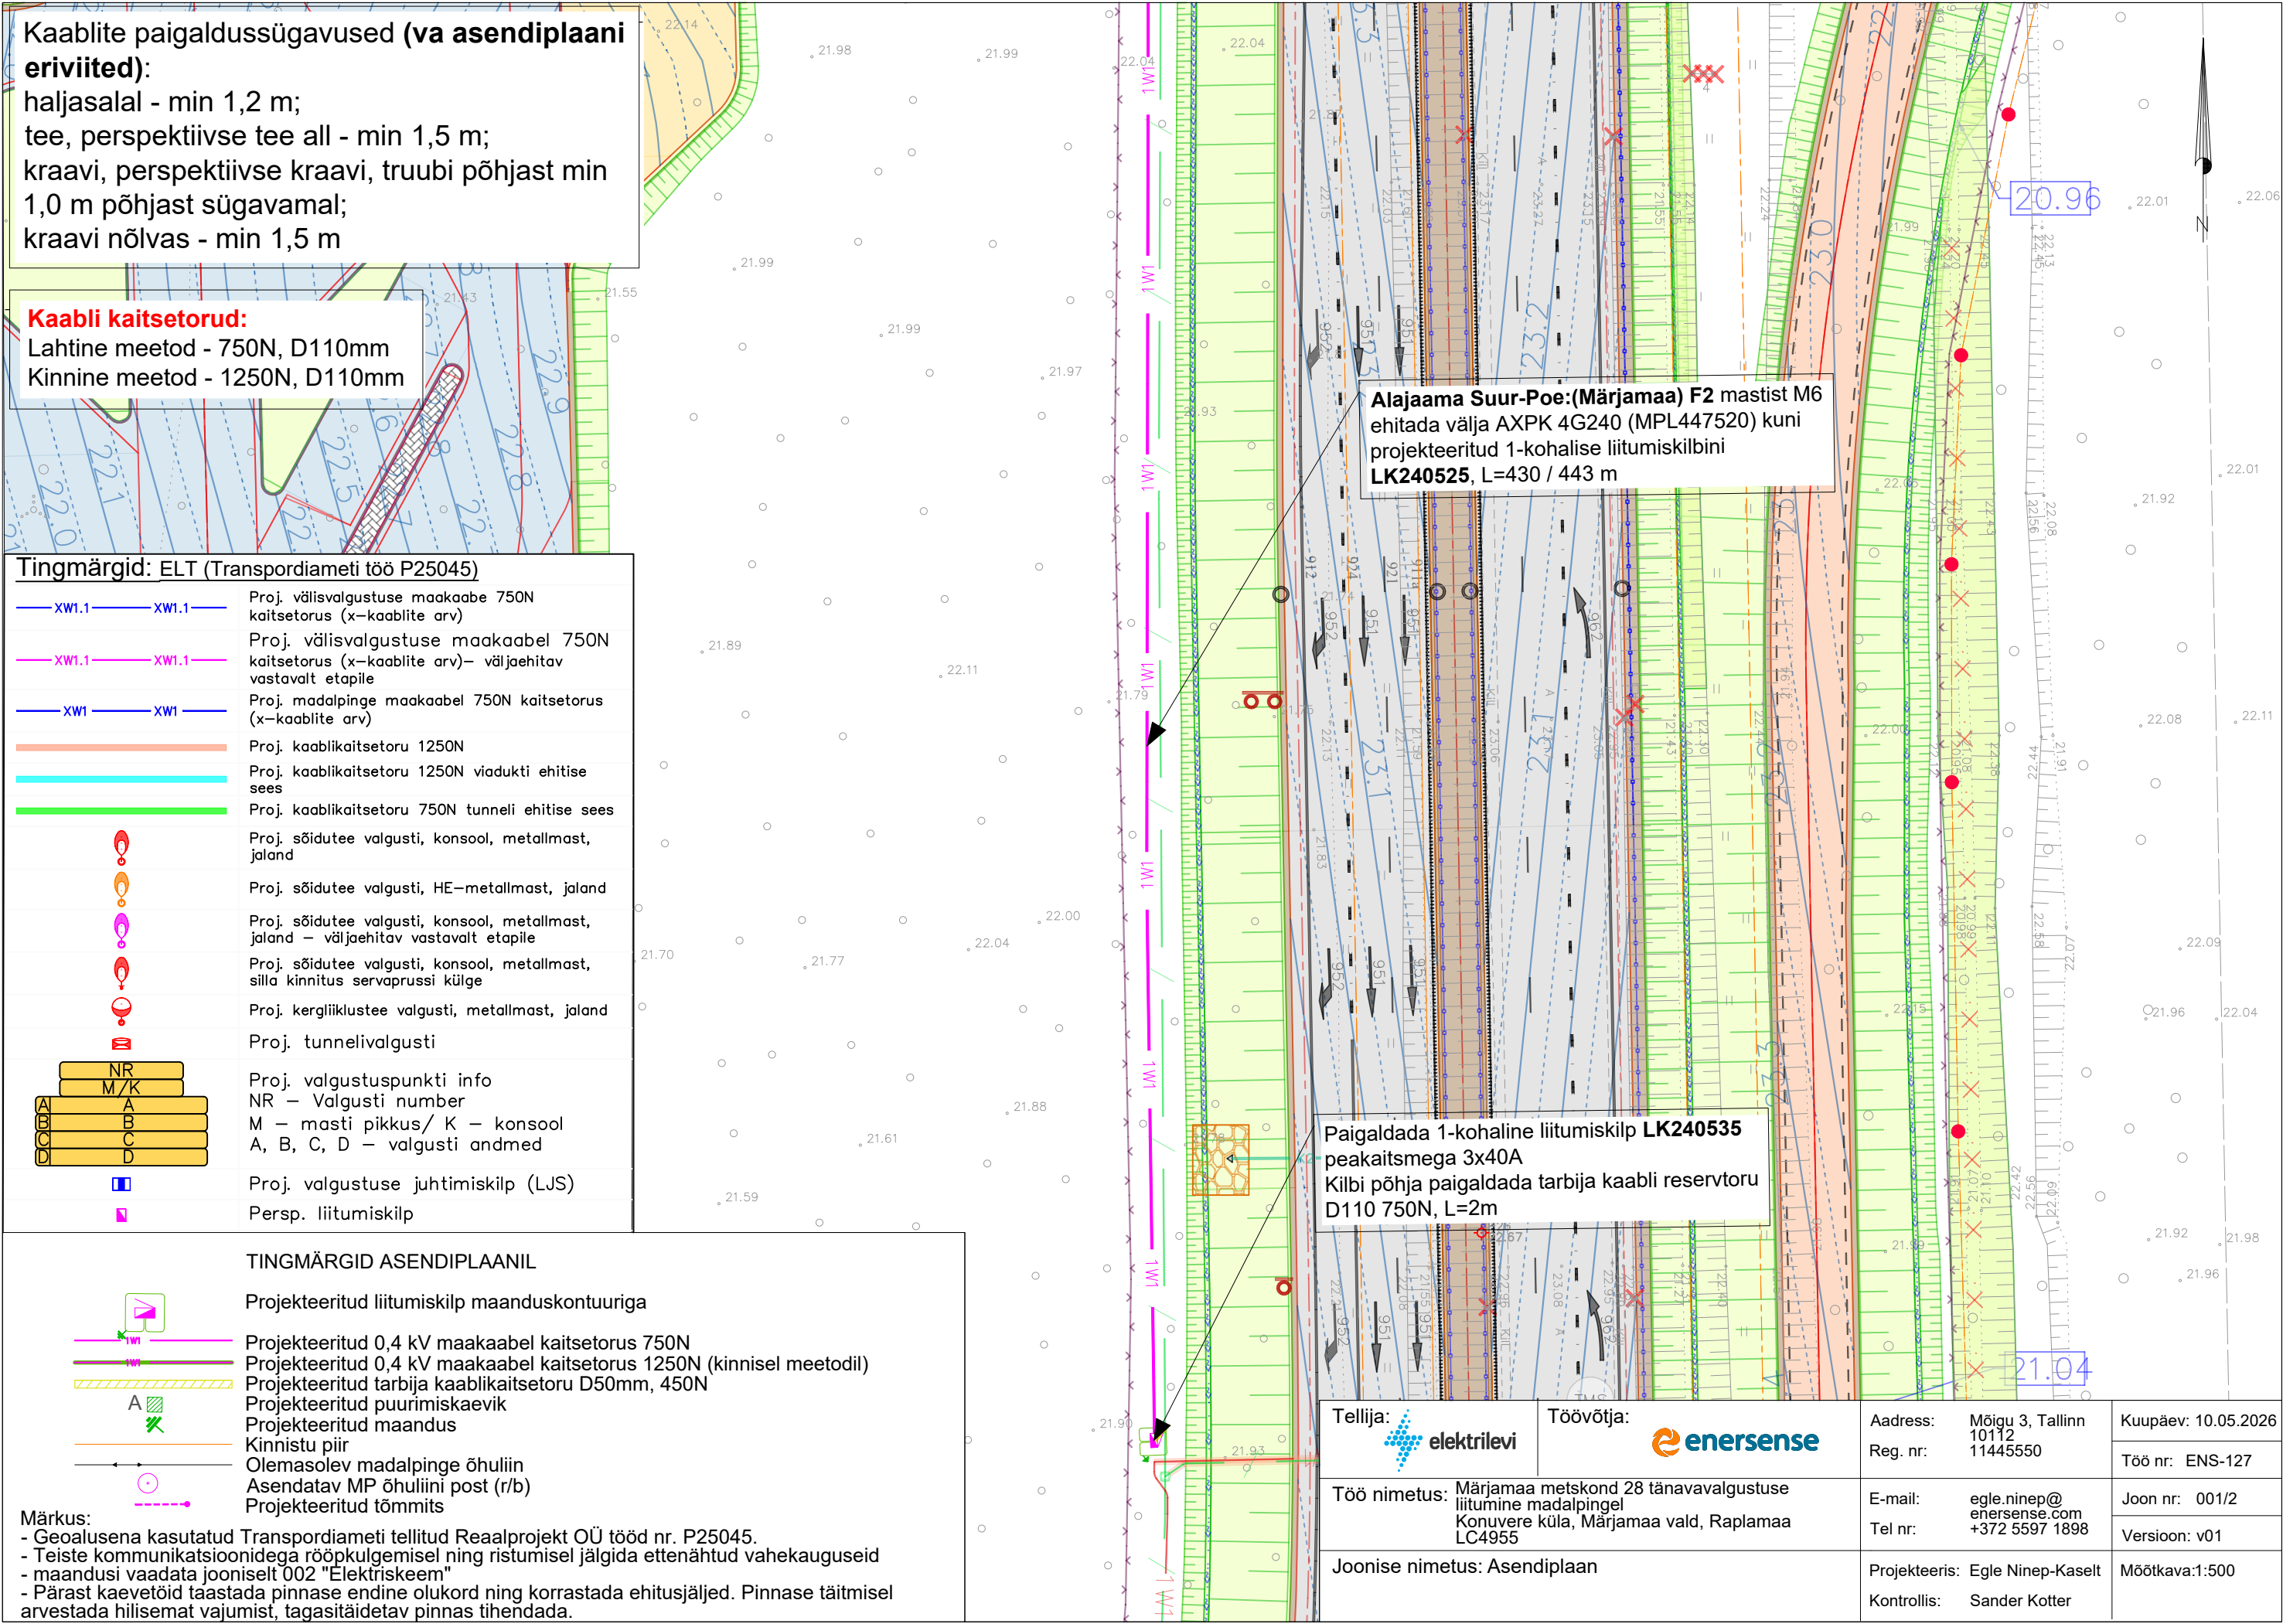

Kaablite paigaldussügavused (va asendi plaani eriviited):

- haljasalal - min 1,2 m;
- tee, perspektiivse tee all - min 1,5 m;
- kraavi, perspektiivse kraavi, truubi põhjast min 1,0 m põhjast sügavamal;
- kraavi nõlvas - min 1,5 m

Kaabli kaitsetorud:


- Lahtine meetod - 750N, D110mm
- Kinnine meetod - 1250N, D110mm

Tingmärgid: ELT (Transpordiameti töö P25045)

	Proj. välisvalgustuse maakaabe 750N kaitsetorus (x-kaablite arv)
	Proj. välisvalgustuse maakaabel 750N kaitsetorus (x-kaablite arv) - väljaehitav vastavalt etapile
	Proj. madalpinge maakaabel 750N kaitsetorus (x-kaablite arv)
	Proj. kaablikaitsetoru 1250N
	Proj. kaablikaitsetoru 1250N viadukti ehitise sees
	Proj. kaablikaitsetoru 750N tunneli ehitise sees
	Proj. sõidutee valgusti, konsool, metallmast, jaland
	Proj. sõidutee valgusti, HE-metal mast, jaland
	Proj. sõidutee valgusti, konsool, metallmast, jaland - väljaehitav vastavalt etapile
	Proj. sõidutee valgusti, konsool, metallmast, silla kinnitus servaprussi külge
	Proj. kergliiklustee valgusti, metallmast, jaland
	Proj. tunnelivalgusti
	Proj. valgustuspunkti info
	NR - Valgusti number
	M - masti pikkus/ K - konsool
	A, B, C, D - valgusti andmed
	Proj. valgustuse juhtimiskilp (LJS)
	Persp. liitumiskilp

TINGMÄRGID ASENDIPLAANIL

Projekteeritud liitumiskilp maanduskontuuriga

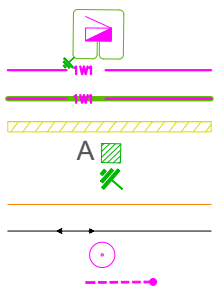

- Projekteeritud 0,4 kV maakaabel kaitsetorus 750N
- Projekteeritud 0,4 kV maakaabel kaitsetorus 1250N (kinnisel meetodil)
- Projekteeritud tarbija kaablikaitsetoru D50mm, 450N
- Projekteeritud puurimiskaevik
- Projekteeritud maandus
- Kinnistu piir
- Olemasolev madalpinge õhuliin
- Asendatav MP õhuliini post (r/b)
- Projekteeritud tõmmits

Märkus:

- Gealusena kasutatud Transpordiameti tellitud Reaalprojekt OÜ tööd nr. P25045.
- Teiste kommunikatsioonidega rööpkulgemisel ning ristumisel jälgida ettenähtud vahekauguseid
- maandusi vaadata jooniselt 002 "Elektriskeem"
- Pärast kaevetöid taastada pinnase endine olukord ning korrastada ehitusjäljed. Pinnase täitmisel arvestada hilisemat vajumist, tagasitäidetav pinnas tihendada.

Alajaama Suur-Poe:(Märjamaa) F2 mastist M6
ehitada välja AXP 4G240 (MPL447520) kuni
projekteeritud 1-kohalise liitumiskilbini
LK240525, L=430 / 443 m

Paigaldada 1-kohaline liitumiskilp **LK240535**
peakaitsmega 3x40A
Kilbi põhja paigaldada tarbija kaabli reservtoru
D110 750N, L=2m

Tellija:	Töövõtja:	Address: Möigu 3, Tallinn 10112 Reg. nr: 11445550	Kuupäev: 10.05.2026
Töö nimetus: Märjamaa metskond 28 tänavavalgustuse liitumine madalpingel Konuvere küla, Märjamaa vald, Raplamaa LC4955	E-mail: egle.ninep@enersense.com Tel nr: +372 5597 1898	Töö nr: ENS-127	Joon nr: 001/2
Joonise nimetus: Asendi plaan	Projekteeris: Egle Ninep-Kaselt Kontrollis: Sander Kotter	Version: v01	Mõõtkava: 1:500