
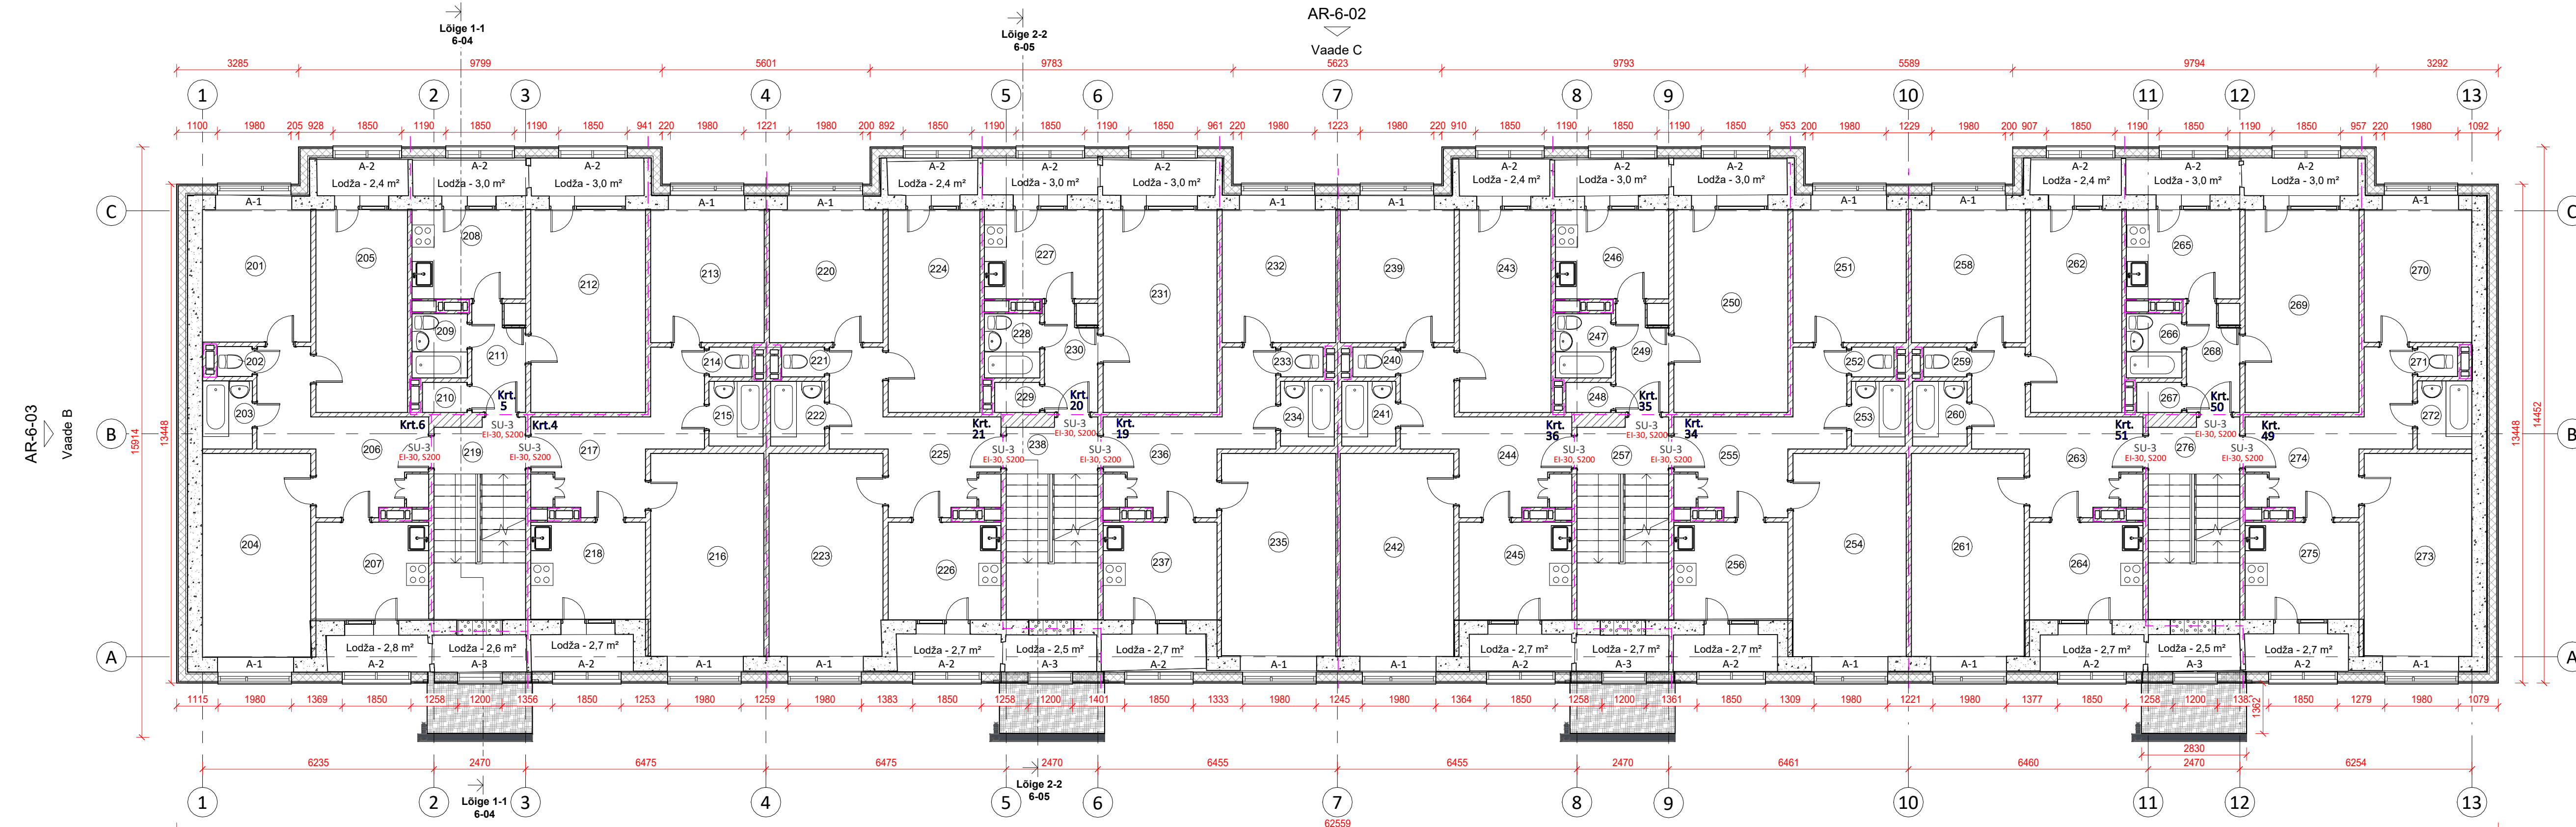


AR-6-02

Vaade C

5623

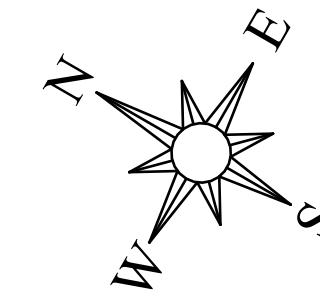

Vaade A

AR-6-01

MÄRKUSED:

- Kõiki projektis esitatud materjale on lubatud asendada samaväärsetega;
- Kõikide toodete paigaldamisel tuleb lähtuda paigaldusjuhenditest ning materjalide tootjate soovutest/ettekirjutustest;
- Soojustuspaneelide kinnitusvahendid keskkonnaklassiga C2, betoonikruvid keskkonnaklassiga C3 ja fassaadiplaatide kinnitusvahendid keskkonnaklassiga C3;
- Kui konstruktsioon ei vasta joonisele või tekib täiendavaid küsimusi, võtta ühendust projekterijaga;

- TINGMÄRGID:**
- Tuletõkkesektiooni piir EI-60
 - Projekteeritud soojustuspaneel olemasoleval välisseinal

TERMOPILT
PROJEKTEERIMISTOOD

Suur-Jõe 63, Pärnu
Tel (+372)6016500
www.termopilt.ee
OÜ TERMOPILT
Registrikood: 11216921
MTR: EEP000638
TEL003100

Tellijä: Saue vald, Saue linn, Tule tn 4 korteriühistu	Töö nr. 951	Stadium PP
Töö nimetus: KORTERMAJA REKONSTRUEERIMINE	Kaust nr. - tähis 03 - AR	Joonise number 5-03
HARJU MK. SAUE VALD, SAUE LINN, TULE TN 4		
Joonise nimetus: II korruse plaan	Projektijuht: MATI JUURSALU	Mõõtkava 1 : 100
Vastutav spets. KARRI TIIGISOON	Insener: SIGNE RÄHMOMEN	Trükitud 13.02.2024
Faili nimi: 951_PP_AR		