


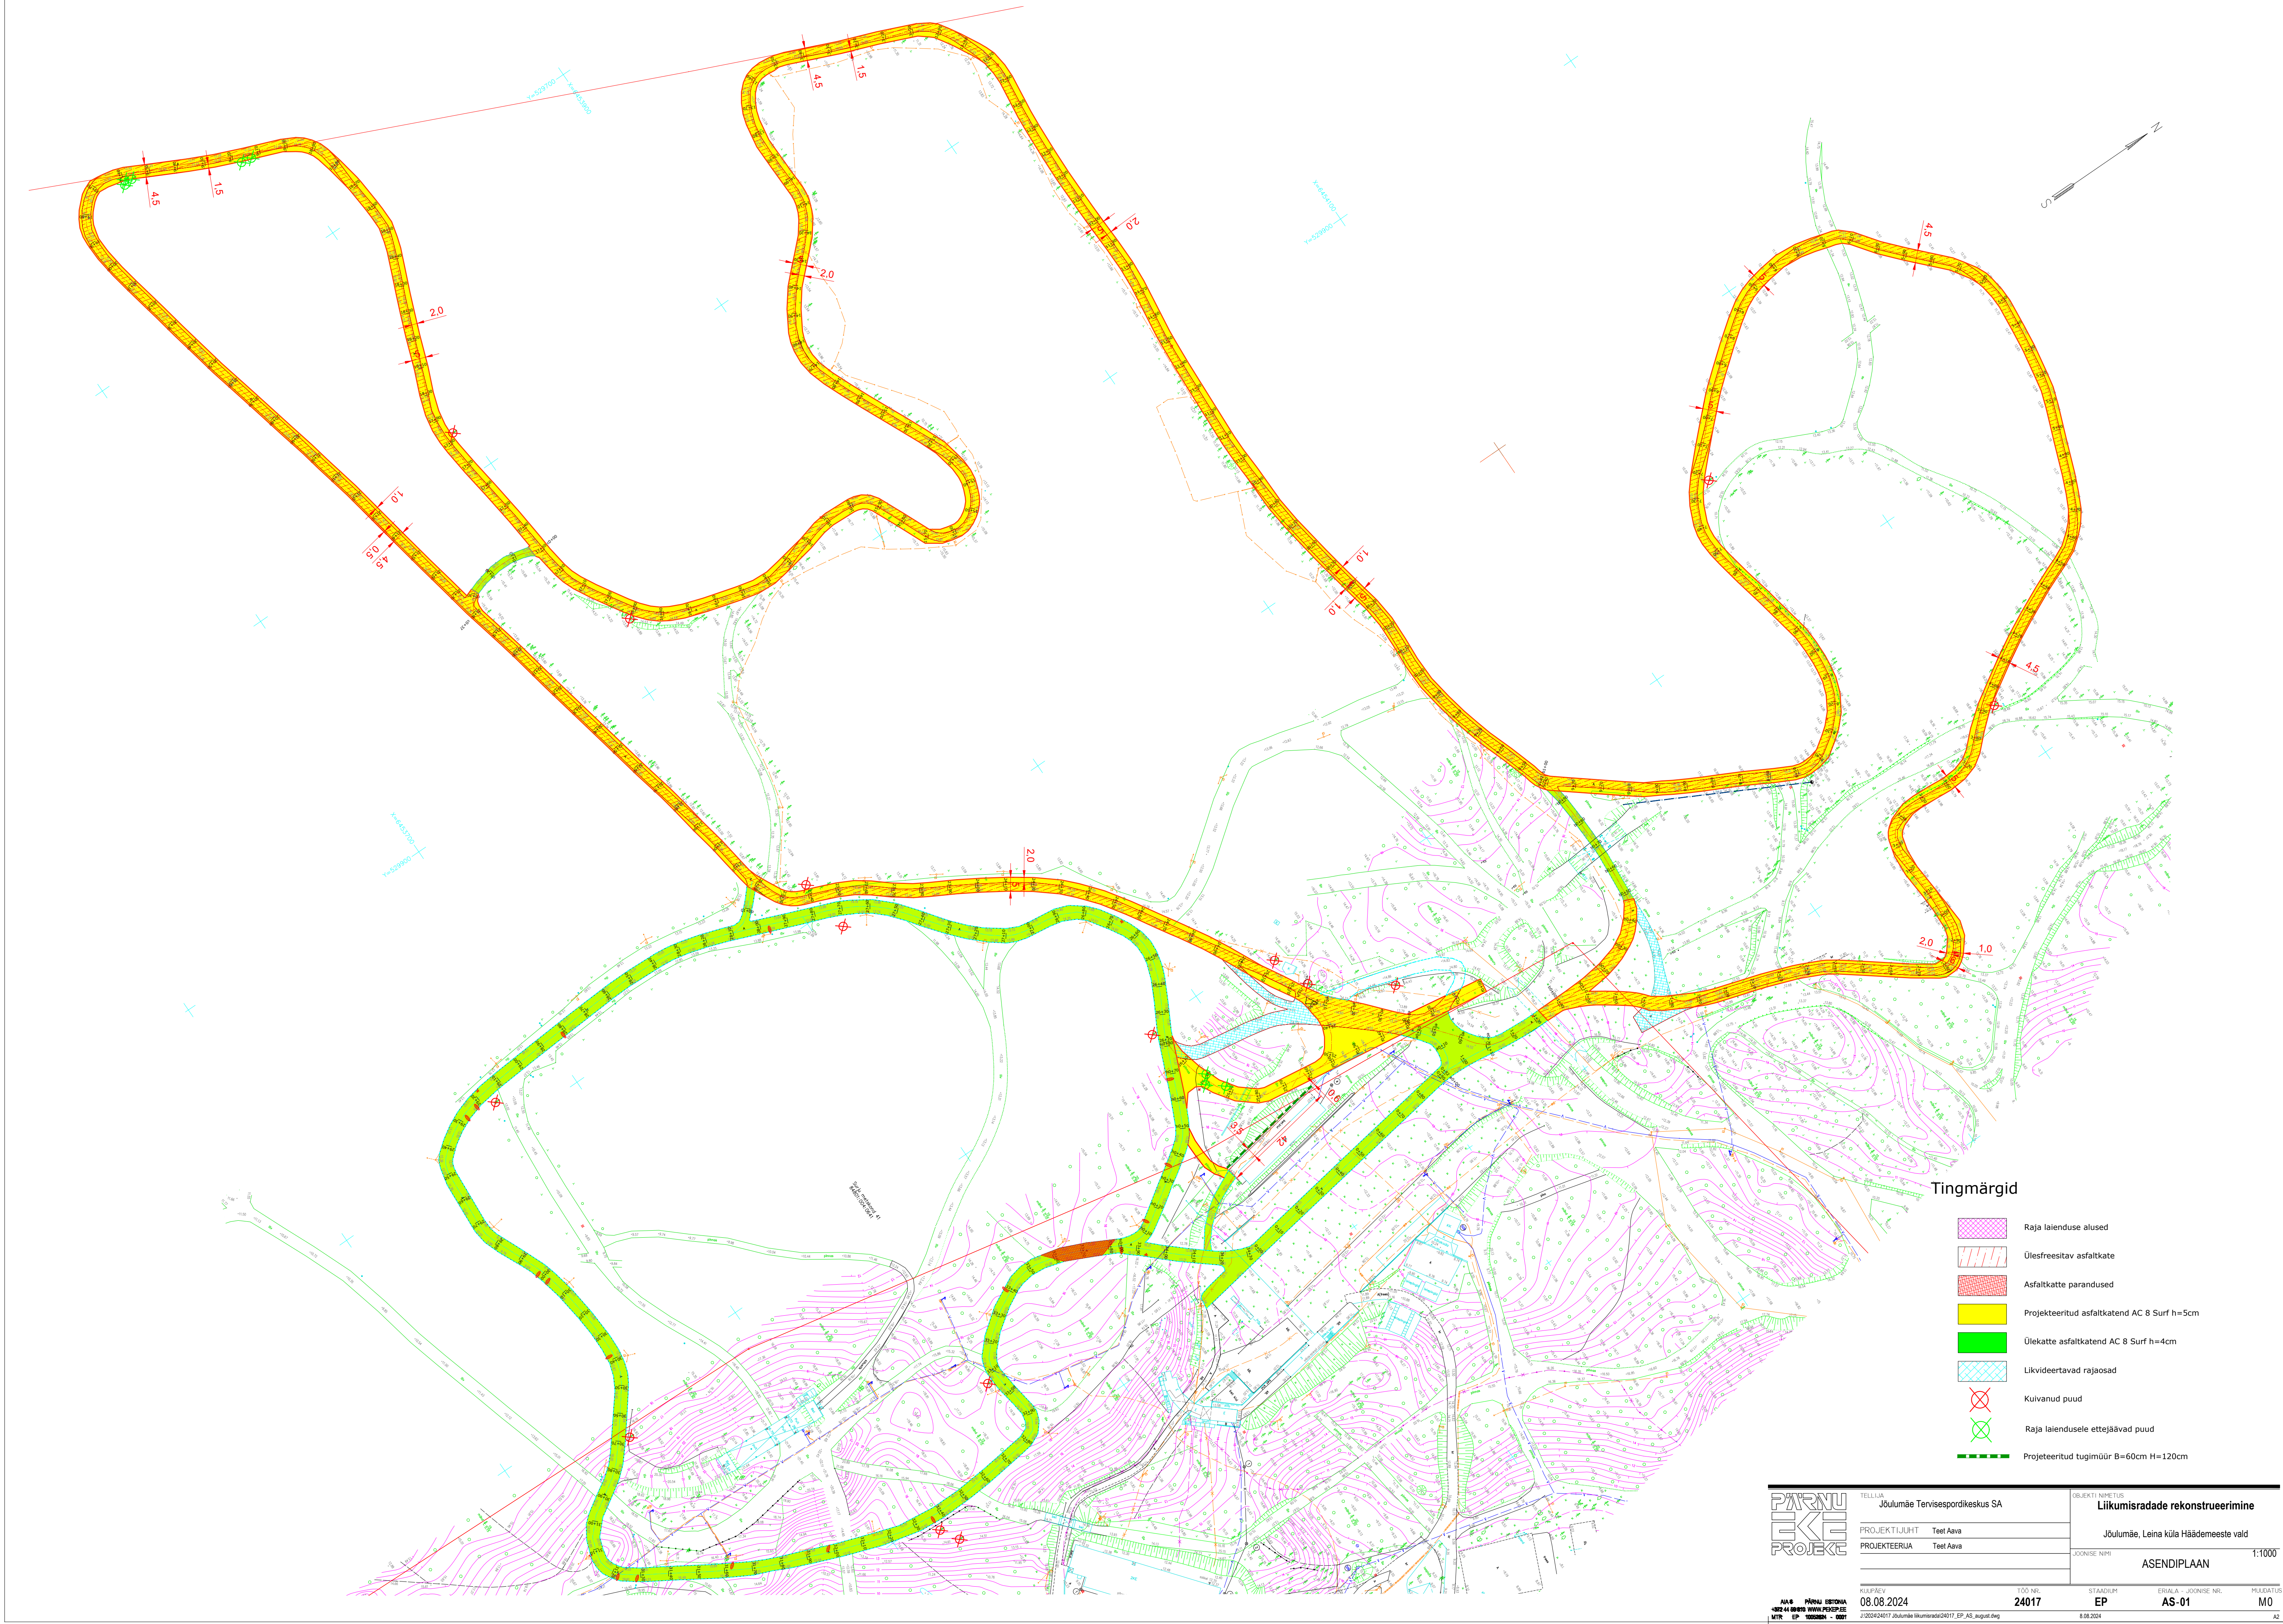

Tingmärgid

- Raja laienduse alused
- Ülesfreesitav asfaltkate
- Asfaltkatte parandused
- Projekteeritud asfaltkatend AC 8 Surf h=5cm
- Ülekatte asfaltkatend AC 8 Surf h=4cm
- Likvideertavad rajaosad
- Kuivanud puud
- Raja laiendusele ettejäädav puud
- Projeteeritud tugimüür B=60cm H=120cm

PARNU EKE PROJEKT	TELLUJA Jõulumäe Tervisespordikeskus SA		OBJEKTI NIMETUS Liikumisradade rekonstrueerimine	
	PROJEKTI JUHT Teet Aava		Jõulumäe, Leina küla Häädemäe vald	
	PROJEKTEERUJA Teet Aava		JOONISE NIMI ASENDIPLAAN	
			1:1000	
KÜLPÄEV 08.08.2024		TÖÖ NR. 24017		STAADIUM EP
AVA - PARNU EKE PROJEKT -30244-08-01-001 MTR EP - 10028004 - 0001		ERIALA - JOONISE NR. AS-01		MUUDATUS M0
2102424017 Jõulumäe liikumisradade rekonstrueerimine AS-01.dwg		8.08.2024		A2