

Märkused:

- 1. Muud olemasolevad liiklusemärgid, mis lähevad vastuollu antud ajutise ehitusajaga liiklusemärgidega, tuleb kinnitada.
- 2. Vajadusel korrigeerida liiklusemärgi tööetapi olukorra kohaseks.
- 3. Vajadusel lisada objektile täiendavaid liiklusemärgi.
- 4. Ajutised ehitusajaga liiklusemärgid tuleb paigaldada nii, et nad on liiklejale üheselt mõistetavad ja arusaadavad.
- 5. Tagada kogu ehitustööde vältel ajutiste liiklusemärgide püstiolek ja loetavus.
- 6. Joonist lugeda märgitud numbrite järgi.


LEPPEMÄRGID			 Lõunaliiklus Sinu liikluskorraldaja	Projekti nimetus: Rattaralli	Kuupäev 25.03.2024
 Töötsoon	 Paigaldatav ajutine liiklusmärk			Objekti asukoht: .	Töö nr: 057/24
	 Olemasolev liiklusmärk		Koostas: Indrek Vähi	Joonis: Ajutine liikluskorraldusskeem	Joonis nr : 1 - (21)
			Tellija: Klubi Tartu Maraton		Mootkava



Märkused:

1. Muud olemasolevad liiklusmärgid, mis lähevad vastuollu antud ajutise ehitusaegse liiklusskeemiga, tuleb kinnikatta.
2. Vajadusel korrigeerida liiklusskeem tööetapil olukorra kohaseks.
3. Vajadusel lisada objektile täiendavaid liiklusmärke.
4. Ajutised ehitusaegsed liiklusmärgid tuleb paigaldada nii, et nad on liiklejale üheselt mõistetavad ja arusaadavad.
5. Tagada kogu ehitustööde vältel ajutiste liiklusmärkide püstiolek ja loetavus.
6. Joonist lugeda märgitud numbrite järgi.

LEPPEMÄRGID			<div> Turu 63, 51004, Tartu, Telefon: +372 5248 400 E-post: info@lounaliiklus.ee</div>	Projekti nimetus: Rattaralli	Kuupäev 25.03.2024	
	Töötsoon			Paigaldatav ajutine liiklusmärk	Objekti asukoht:	Töö nr: 057/24
						Joonis nr : 2 - (21)
		Olemasolev liiklusmärk		Koostas:	Indrek Vähi	Joonis: Ajutine liikluskorralduskeem
			Tellija: Klubi Tartu Maraton			Mõõtkava

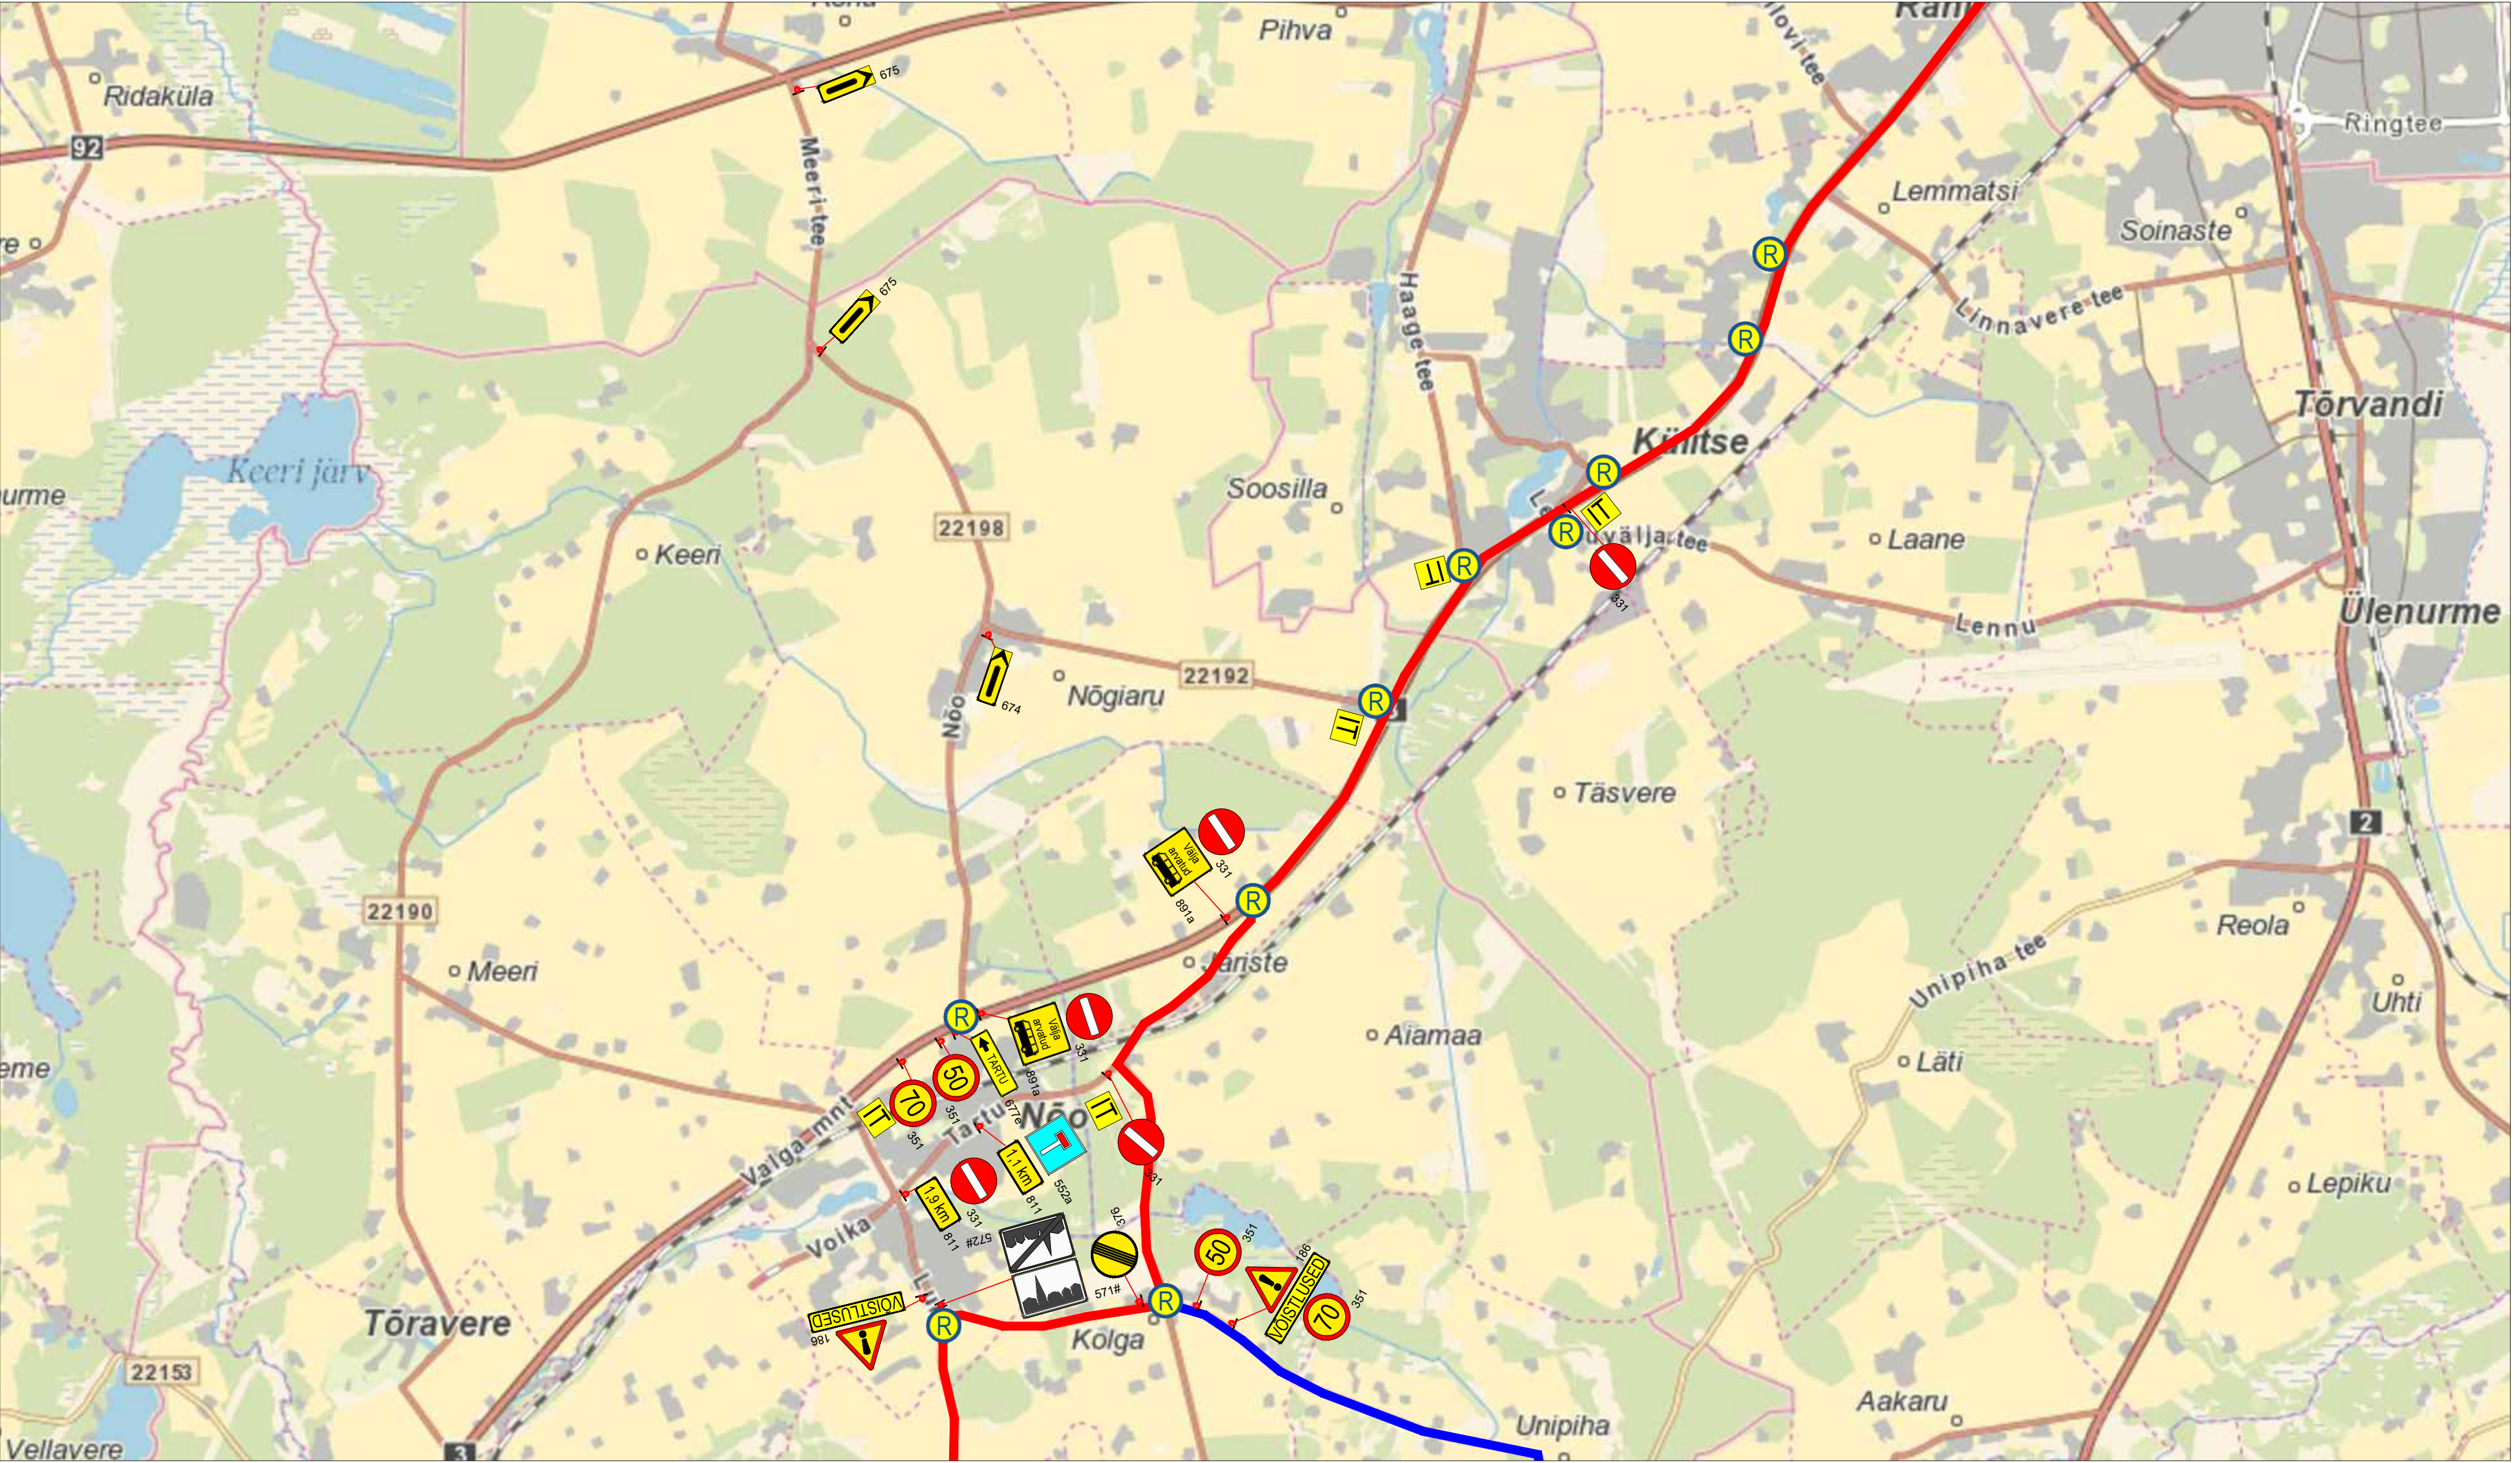

Märkused:

1. Muud olemasolevad liiklusemärgid, mis lähevad vastuollu antud ajutise ehitusaegse liiklusskeemiga, tuleb kinnikatta.
2. Vajadusel korrigeerida liiklusskeemi tööetapi olukorra kohaseks.
3. Vajadusel lisada objektile täiendavaid liiklusemärgid.
4. Ajutised ehitusaegsed liiklusemärgid tuleb paigaldada nii, et nad on liiklejale üheselt mõistetavad ja arusaadavad.
5. Tagada kogu ehitustööde vältel ajutiste liiklusemärgide püstitamine ja loetavus.
6. Joonist lugeda märgitud numbrite järgi.


LEPPEMÄRGID			 Turu 63, 51004, Tartu, Telefon: +372 5248 400 E-post: info@lounaliiklus.ee	Projekti nimetus: Rattaralli	Kuupäev 25.03.2024
 Töösoon	 Paigaldatav ajutine liiklusmärk			Objekti asukoht:	Töö nr: 057/24
	 Olemasolev liiklusmärk				Joonis nr : 3 - (21)
				Joonis: Ajutine liikluskorraldusskeem	Mootkava




Märkused:

1. Muud olemasolevad liikluskärgid, mis lähevad vastuollu antud ajutise ehitusaegse liiklusskeemiga, tuleb kinnikatta.
2. Vajadusel korrigeerida liiklusskeem töötapil olukorra kohaseks.
3. Vajadusel lisada objektile täiendavaid liikluskärgid.
4. Ajutised ehitusaegsed liikluskärgid tuleb paigaldada nii, et nad on liiklejale üheselt mõistetavad ja arusaadavad.
5. Tagada kogu ehitustööde vältel ajutiste liikluskärgide püstiolek ja loetavus.
6. Joonist lugeda märgitud numbrite järgi.

LEPPEMÄRGID			 Turu 63, 51004, Tartu, Telefon: +372 5248 400 E-post: info@lounaliiklus.ee	Projekti nimetus: Rattaralli	Kuupäev 25.03.2024
 Töötsoon	 Paigaldatav ajutine liikluskärg	 Olemasolev liikluskärg		Objekti asukoht: .	Töö nr: 057/24
			Koostas: Indrek Vähi	Joonis: Ajutine liikluskorraldusskeem	Joonis nr : 4 - (21)
			Tellija: Klubi Tartu Maraton		Möötka

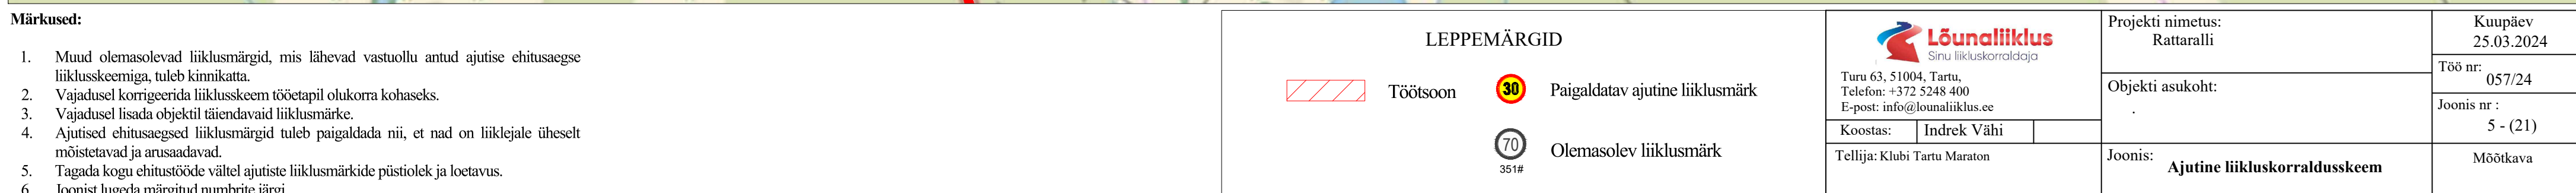


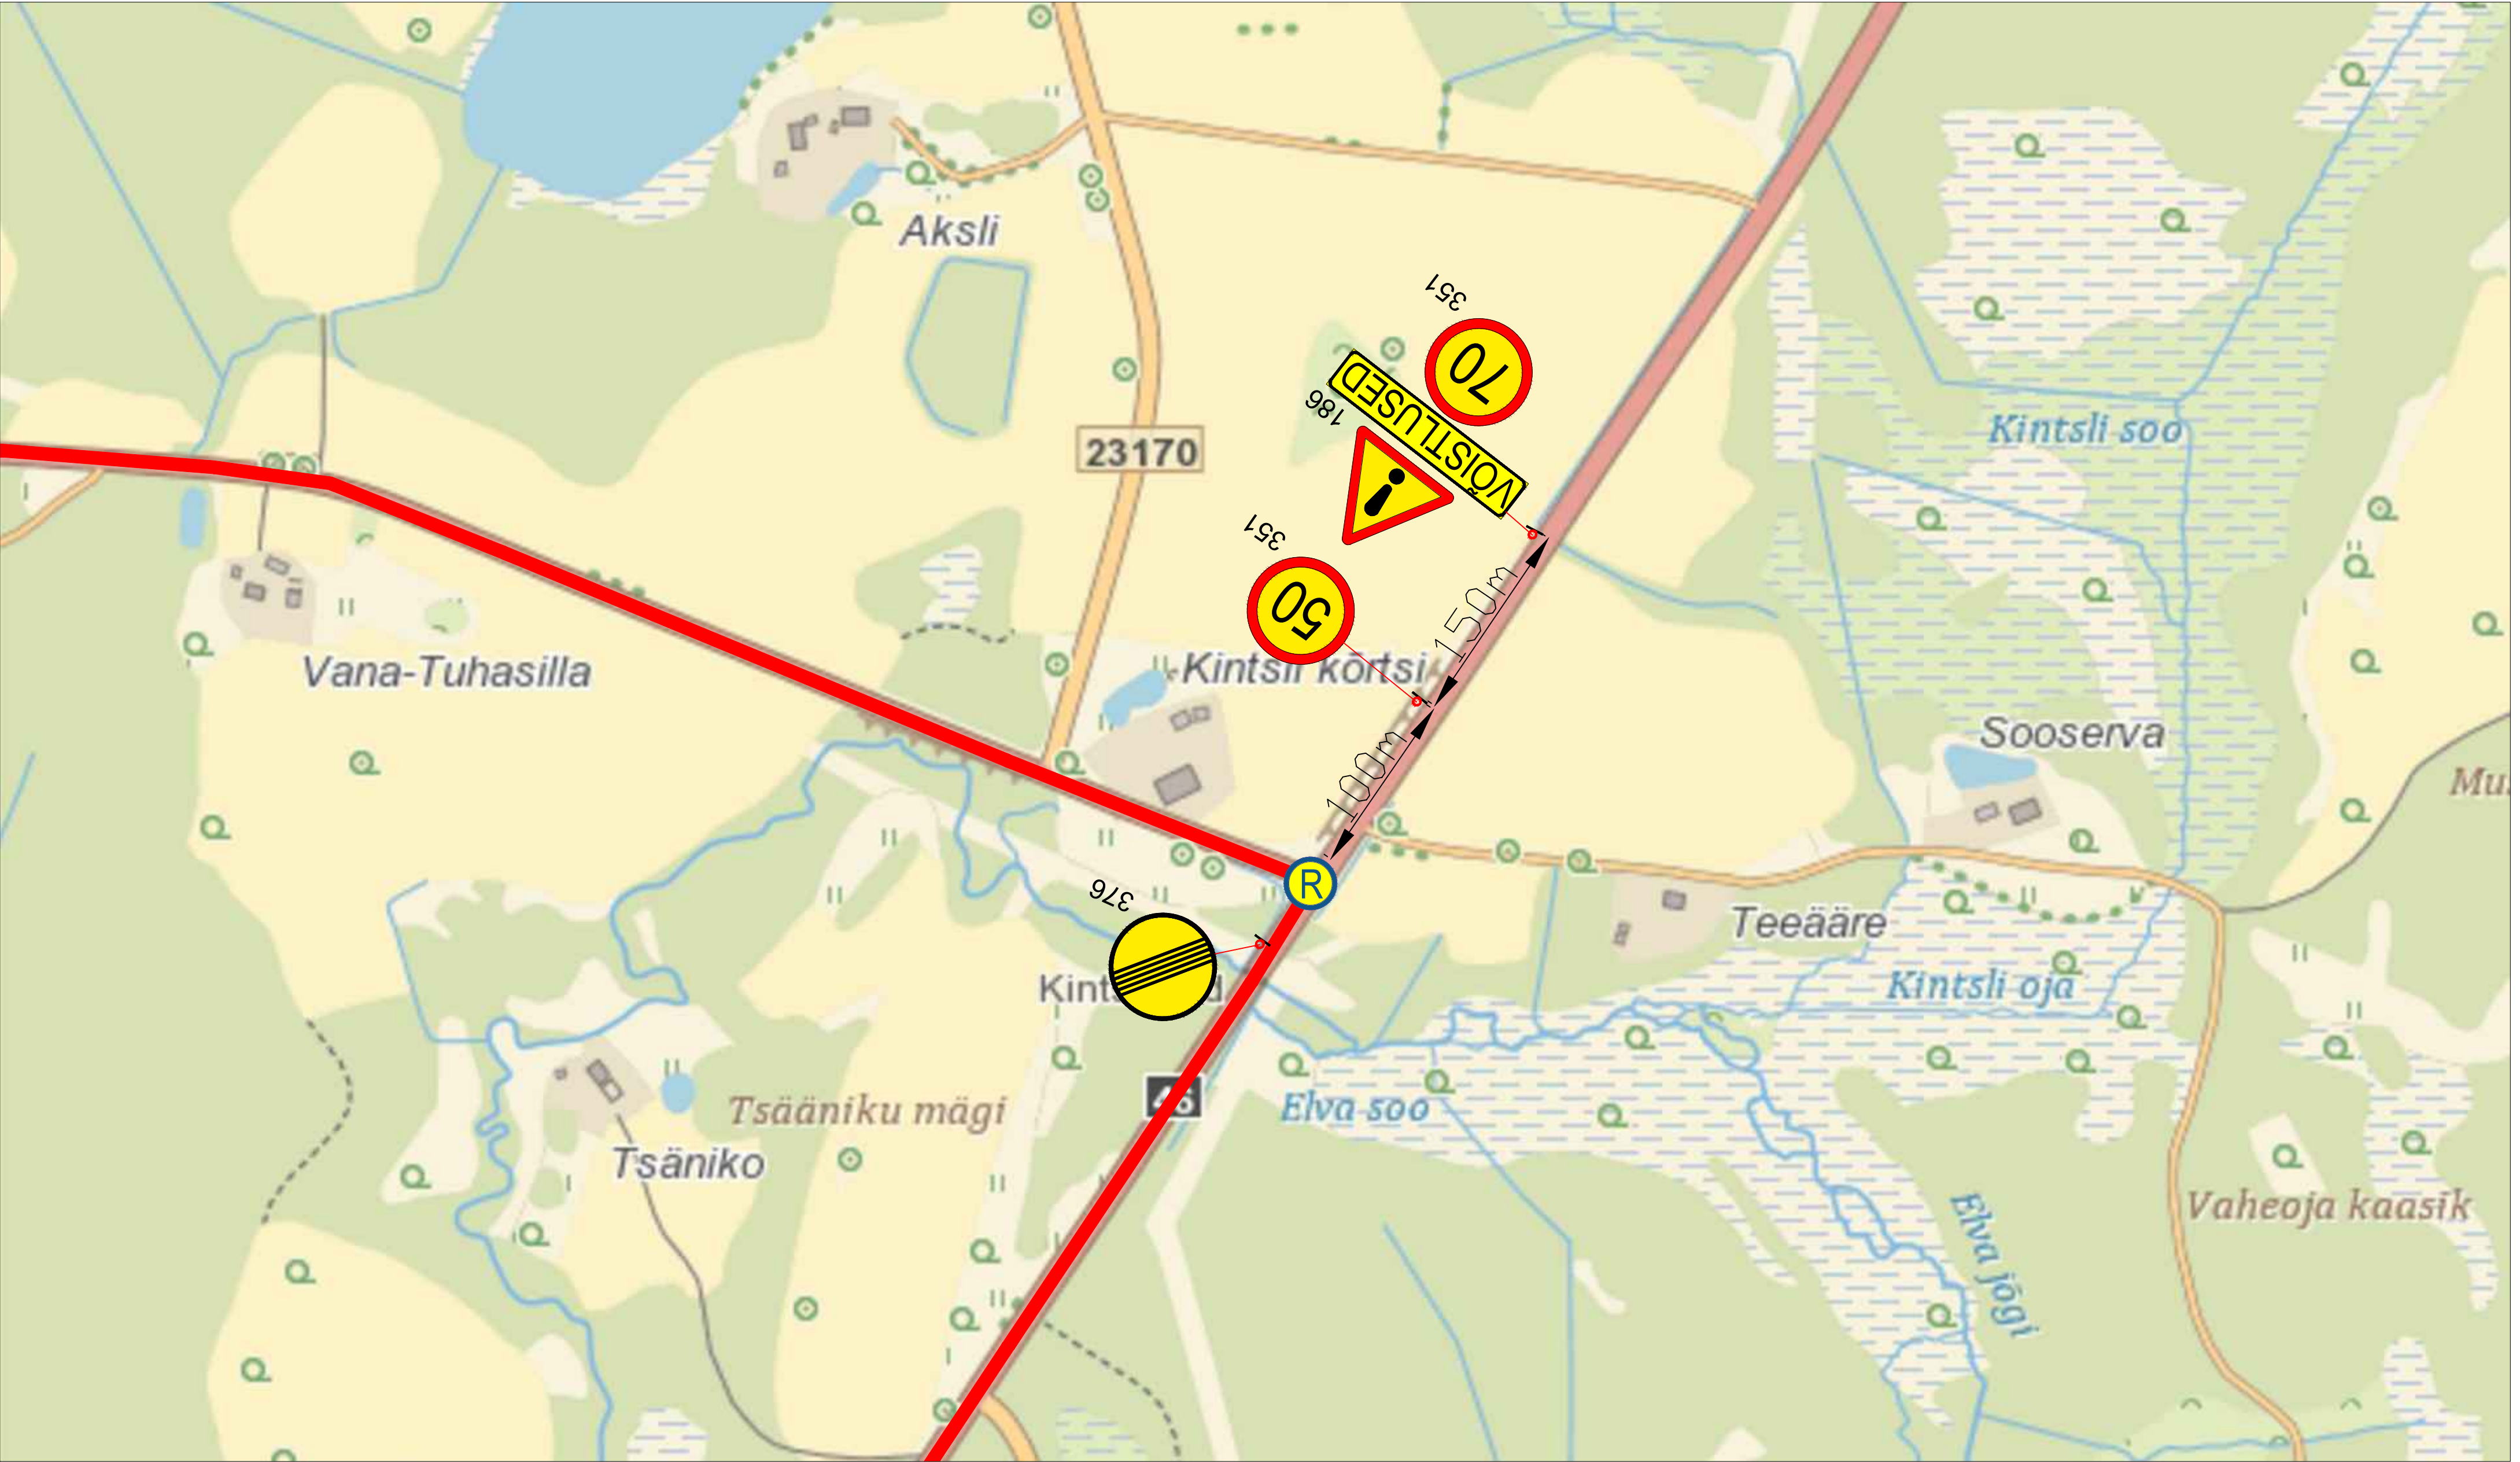

Märkused:

1. Muud olemasolevad liiklusmärgid, mis lähevad vastuollu antud ajutise ehitusaegse liiklusskeemiga, tuleb kinnikatta.
2. Vajadusel korrigeerida liiklusskeem tööetapil olukorra kohaseks.
3. Vajadusel lisada objektile täiendavaid liiklusmärke.
4. Ajutised ehitusaegsed liiklusmärgid tuleb paigaldada nii, et nad on liiklejale üheselt mõistetavad ja arusaadavad.
5. Tagada kogu ehitustööde vältel ajutiste liiklusmärkide püstiolek ja loetavus.
6. Joonist lugeda märgitud numbrite järgi.


LEPPEMÄRGID			<div>Lõunaliiklus Sinu liikluskorraldaja</div> <div>Turu 63, 51004, Tartu, Telefon: +372 5248 400 E-post: info@lounaliiklus.ee</div> <div><div>Koostas:</div><div>Indrek Vähi</div></div> <div>Tellijä: Klubi Tartu Maraton</div>	Projekti nimetus: Rattaralli	Kuupäev 25.03.2024
 Töötsoon	 Paigaldatav ajutine liiklusmärk	 Olemasolev liiklusmärk		Objekti asukoht: .	Töö nr: 057/24
			Joonis: Ajutine liikluskorraldusskeem		Joonis nr : 6 - (21)
					Mootkava

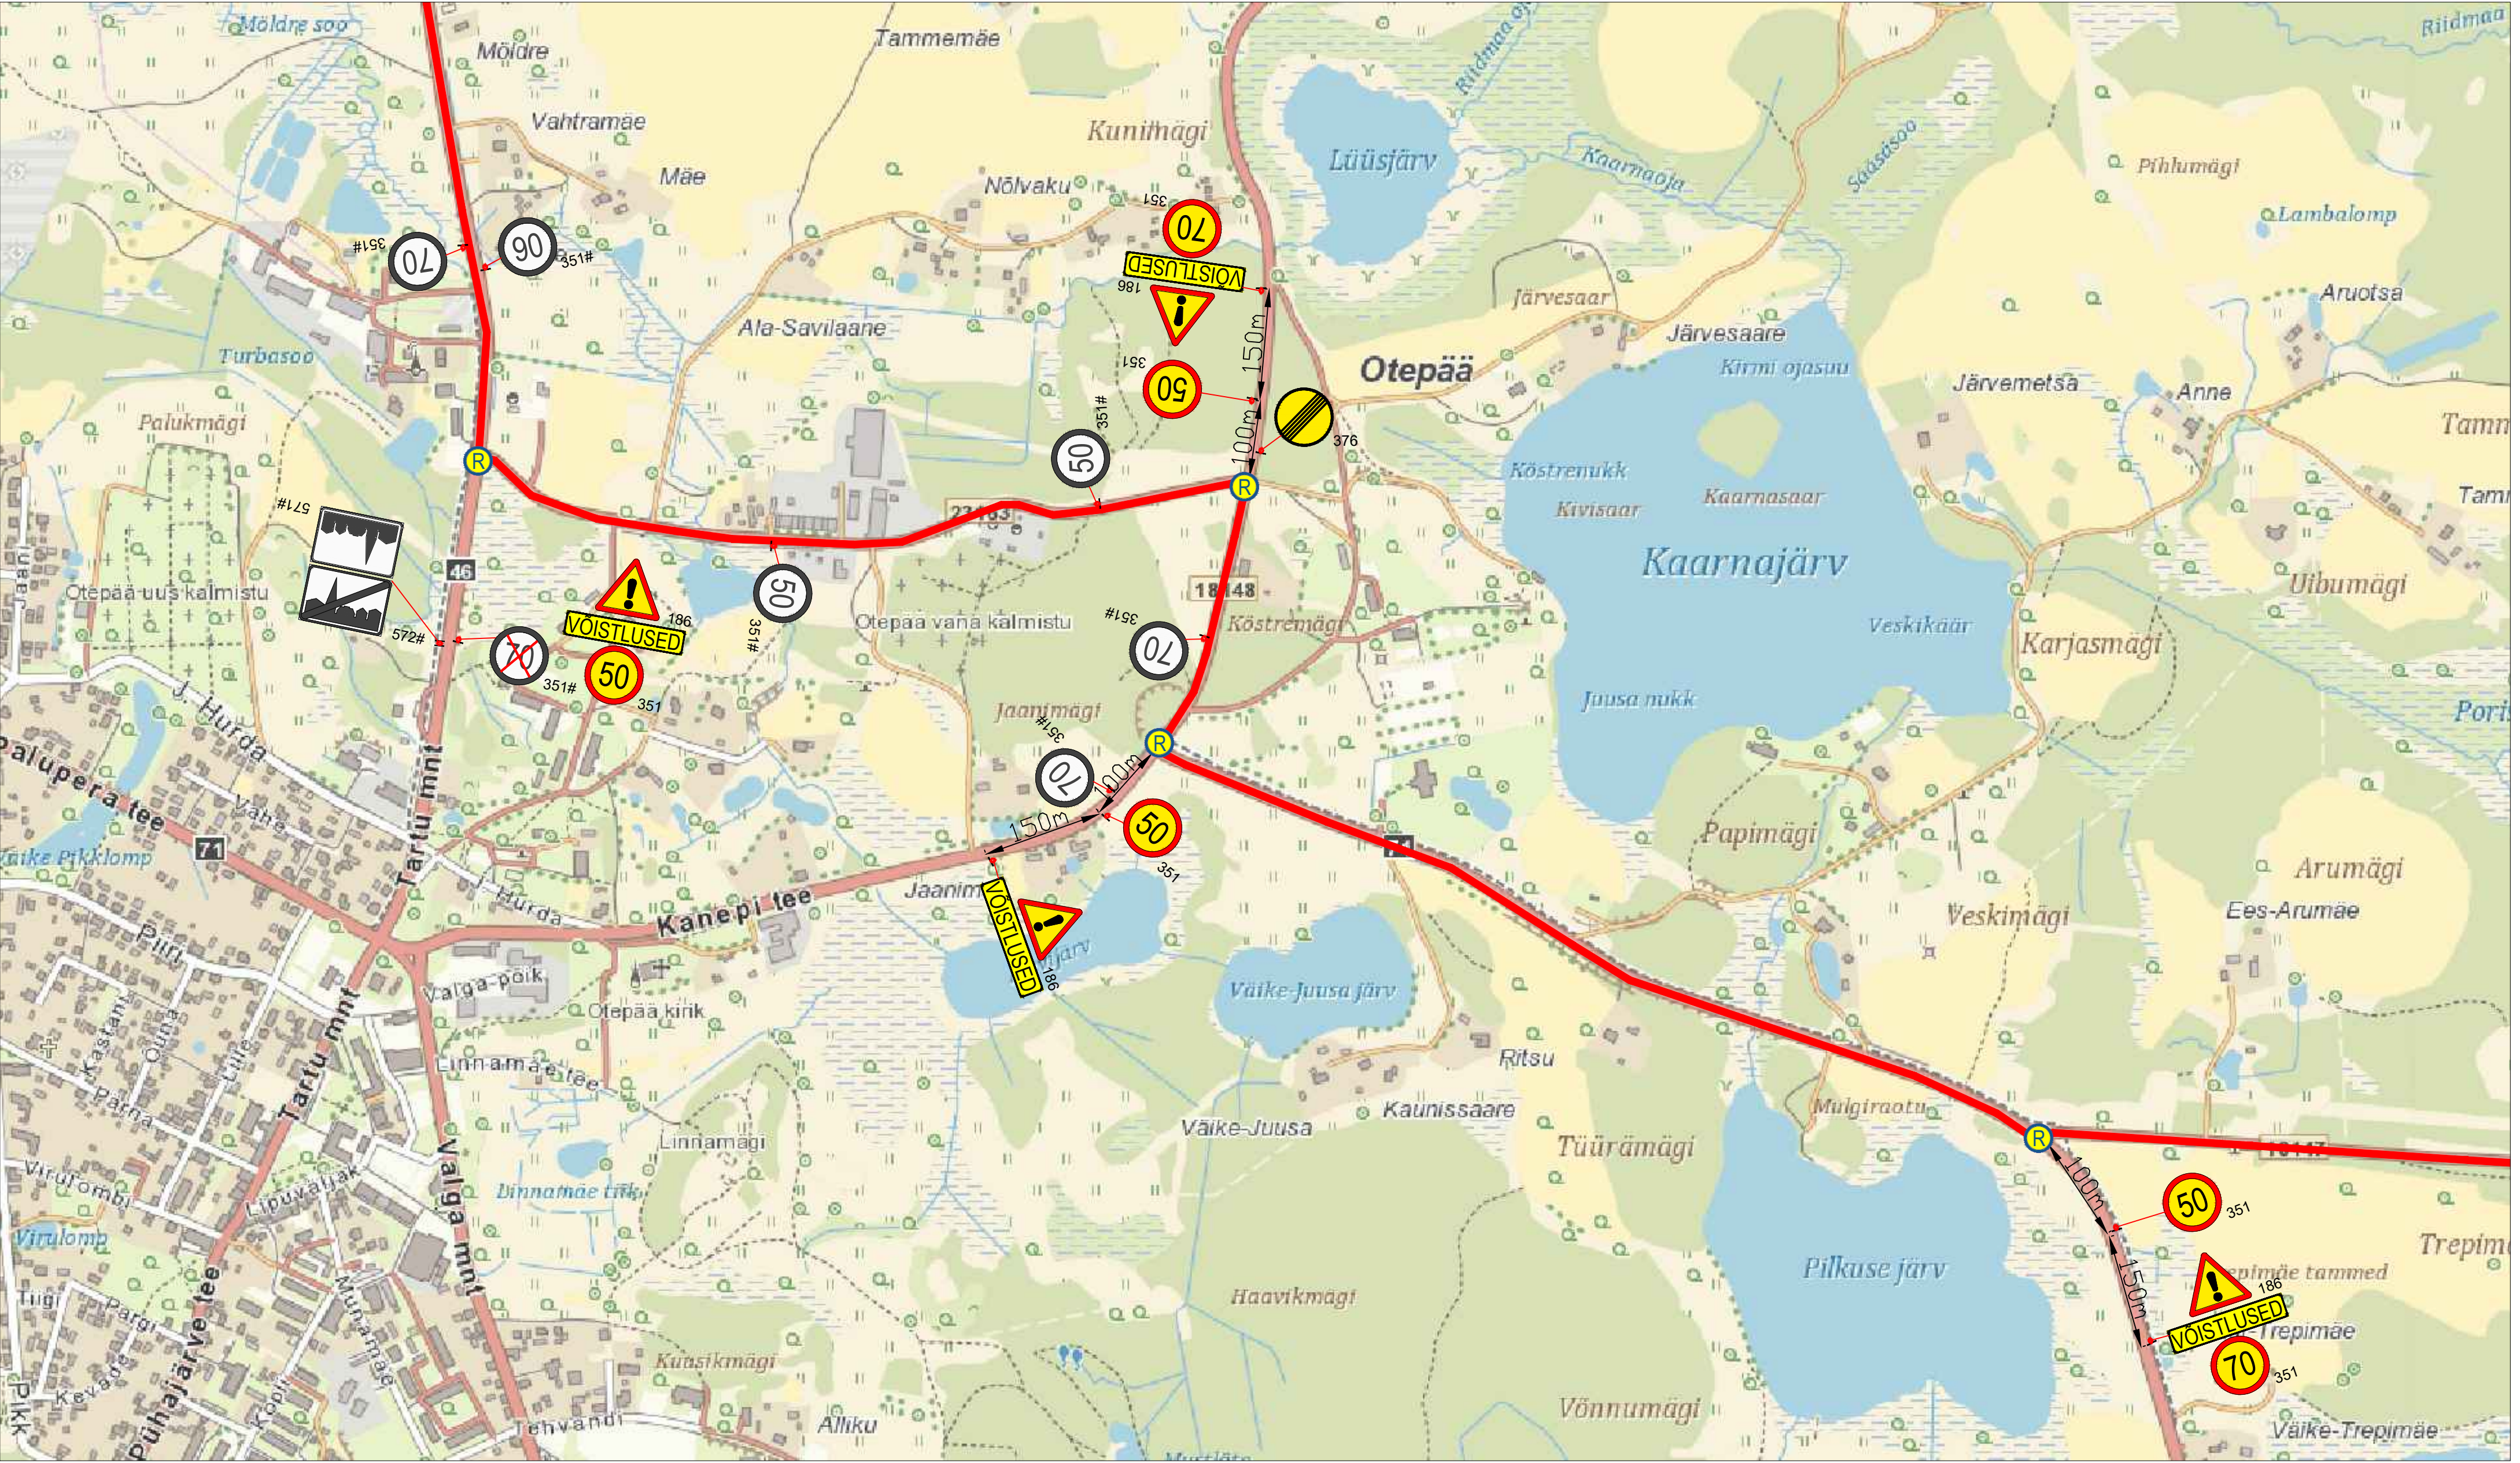

Märkused:

1. Muud olemasolevad liiklusemärgid, mis lähevad vastuollu antud ajutise ehitusaegse liikluskemiga, tuleb kinnikatta.
2. Vajadusel korrigeerida liikluskem tööetapil olukorra kohaseks.
3. Vajadusel lisada objektile täiendavaid liiklusemärgid.
4. Ajutised ehitusaegsed liiklusemärgid tuleb paigaldada nii, et nad on liiklejale üheselt mõistetavad ja arusaadavad.
5. Tagada kogu ehitustööde vältel ajutiste liiklusemärgide püstiolek ja loetavus.
6. Joonist lugeda märgitud numbrite järgi.

LEPPEMÄRGID

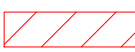

Töötsoon



Paigaldatav ajutine liiklusemärk



Olemasolev liiklusemärk



Turu 63, 51004, Tartu,
Telefon: +372 5248 400
E-post: info@lounaliiklus.ee

Koostas: Indrek Vähi

Tellijä: Klubi Tartu Maraton

Projekti nimetus:
Rattaralli

Objekti asukoht:


Joonis: Ajutine liikluskorraldusskeem

Kuupäev
25.03.2024

Töö nr:

Joonis nr :
7 - (21)


Mootkava

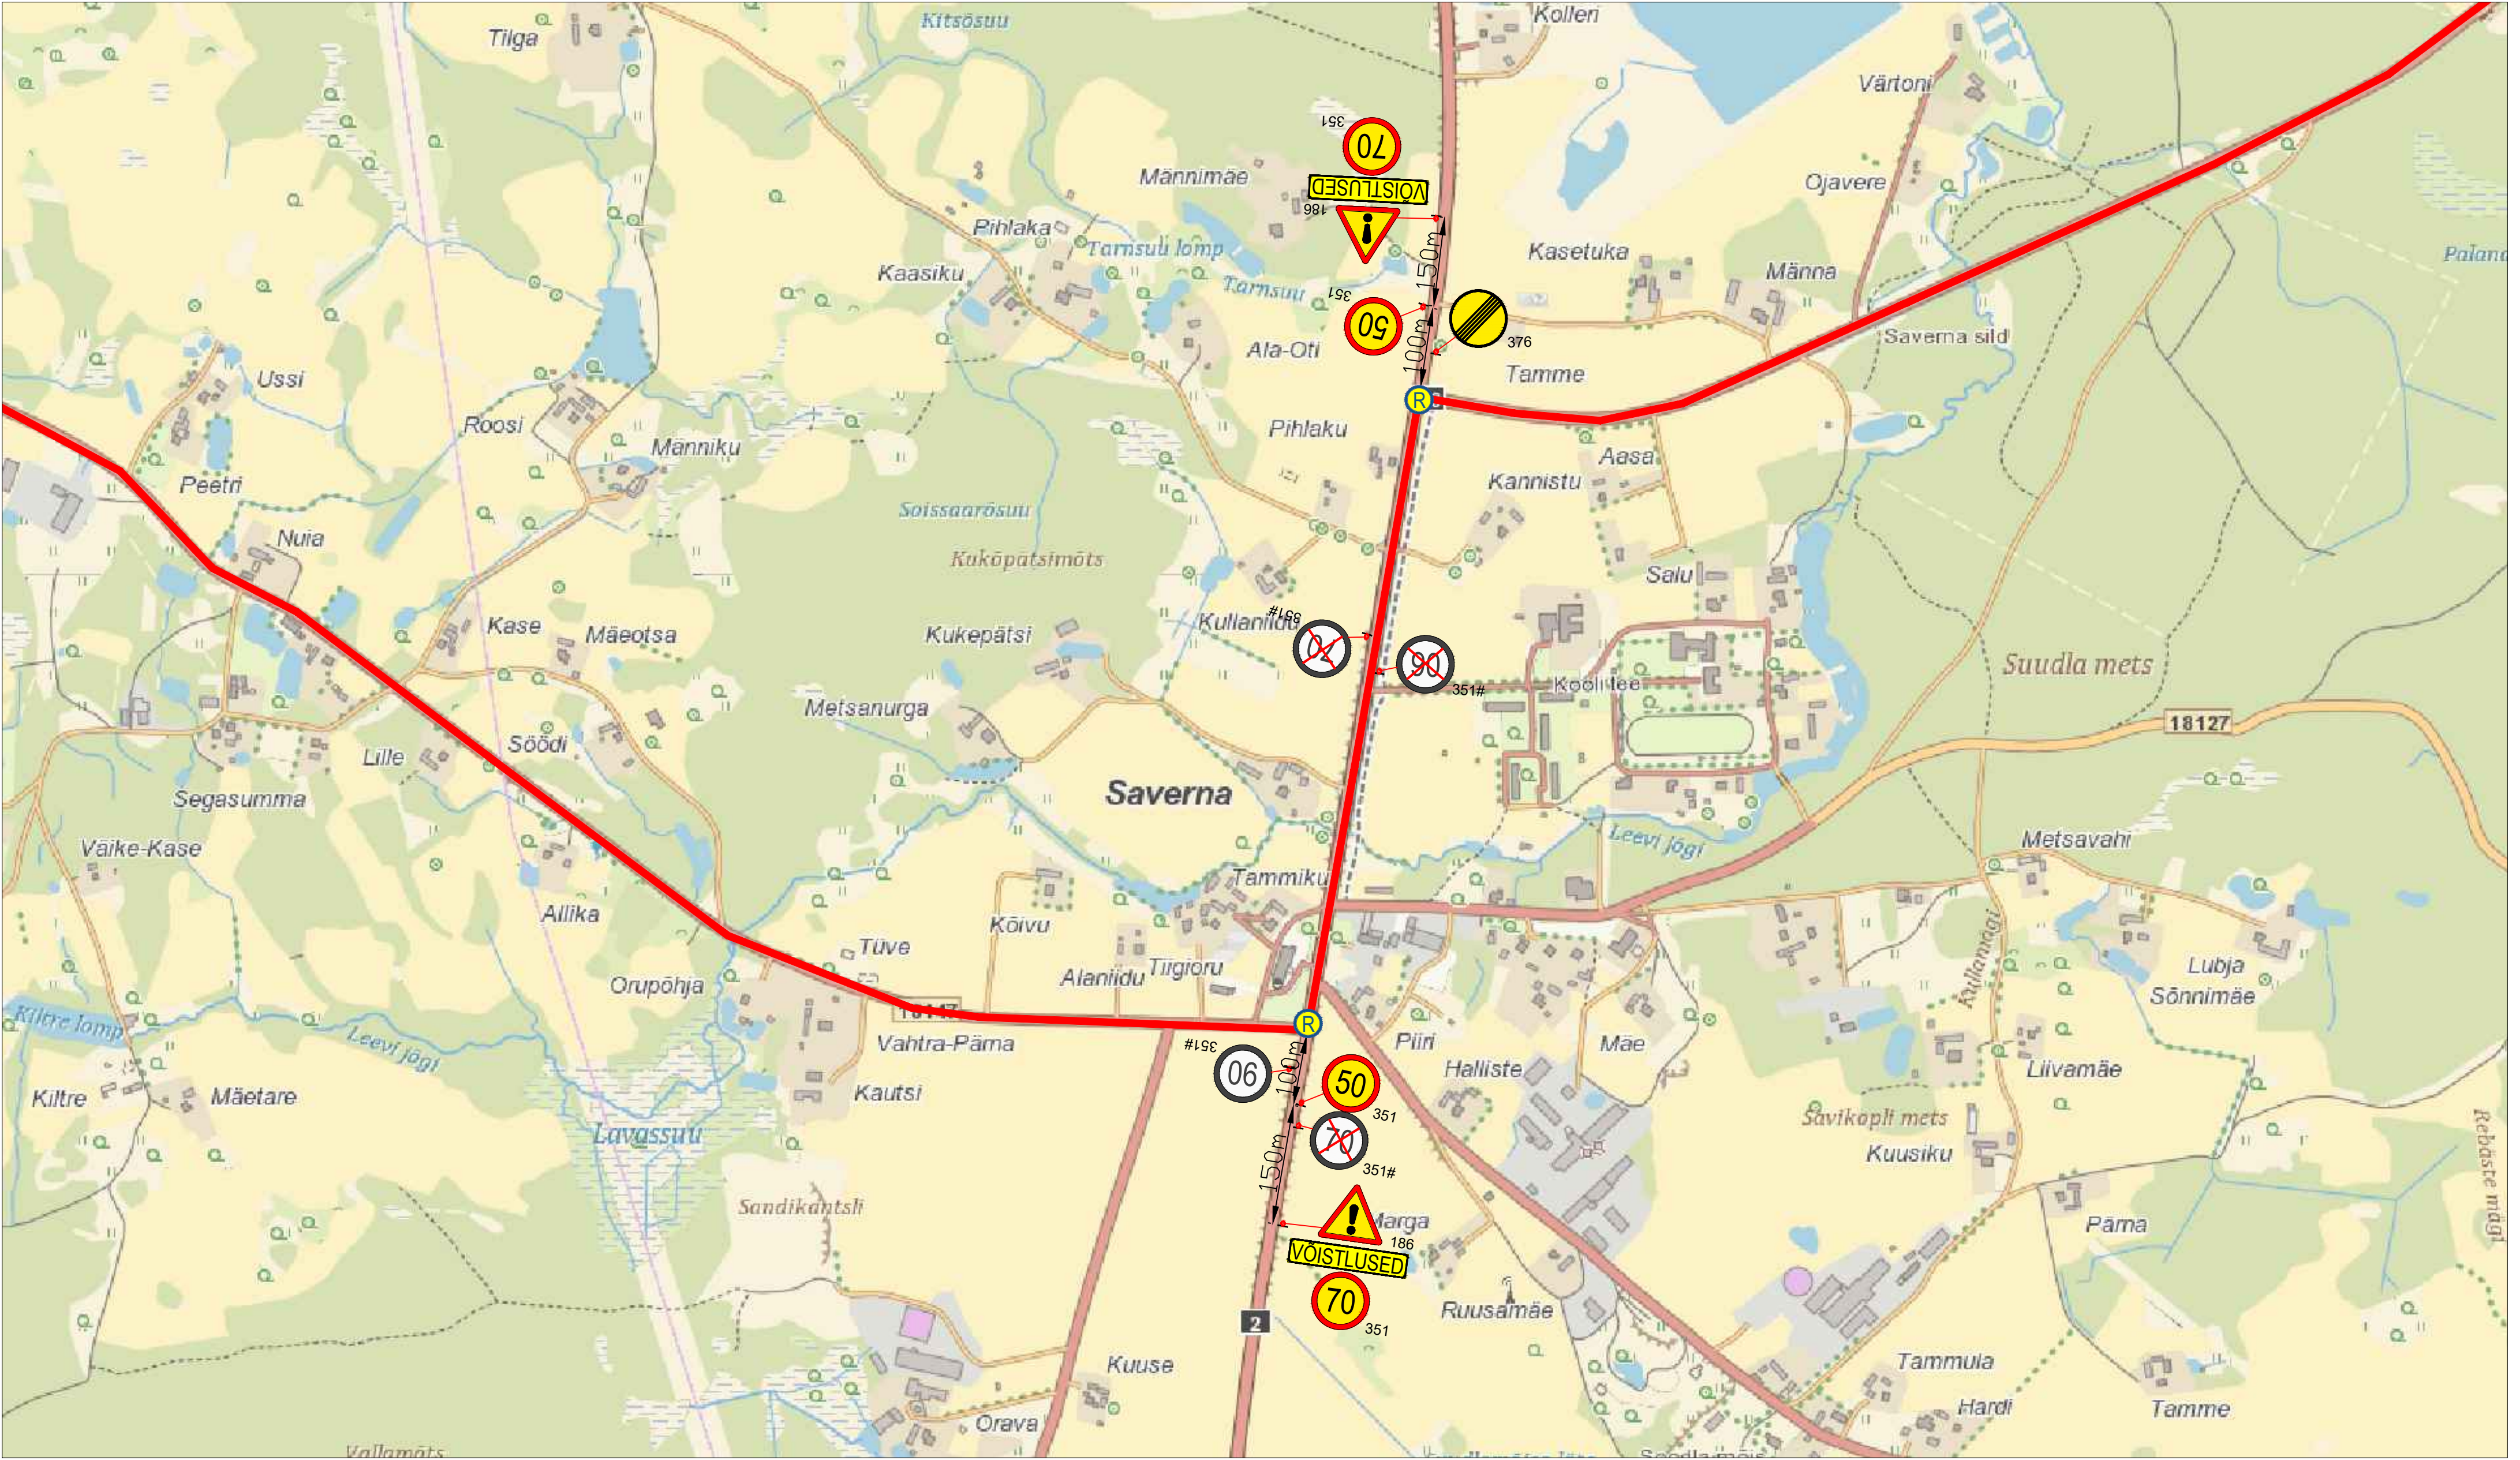

Märkused:

1. Muud olemasolevad liikluskärgid, mis lähevad vastuollu antud ajutise ehitusaegse liiklusskeemiga, tuleb kinnikatta.
2. Vajadusel korrigeerida liiklusskeem tööetapil olukorra kohaseks.
3. Vajadusel lisada objektile täiendavaid liikluskärgid.
4. Ajutised ehitusaegsed liikluskärgid tuleb paigaldada nii, et nad on liiklejale üheselt mõistetavad ja arusaadavad.
5. Tagada kogu ehitustööde vältel ajutiste liikluskärgide püstiolek ja loetavus.
6. Joonist lugeda märgitud numbrite järgi.


LEPPEMÄRGID			 Turu 63, 51004, Tartu, Telefon: +372 5248 400 E-post: info@lounaliiklus.ee	Projekti nimetus: Rattaralli	Kuupäev 25.03.2024
 Töösoon	 Paigaldatav ajutine liikluskärg	 Olemasolev liikluskärg		Objekti asukoht:	Töö nr: 057/24
			Koostas: Indrek Vähi	Joonis: Ajutine liikluskorraldusskeem	Joonis nr : 8 - (21)
			Tellija: Klubi Tartu Maraton	Mootkava	

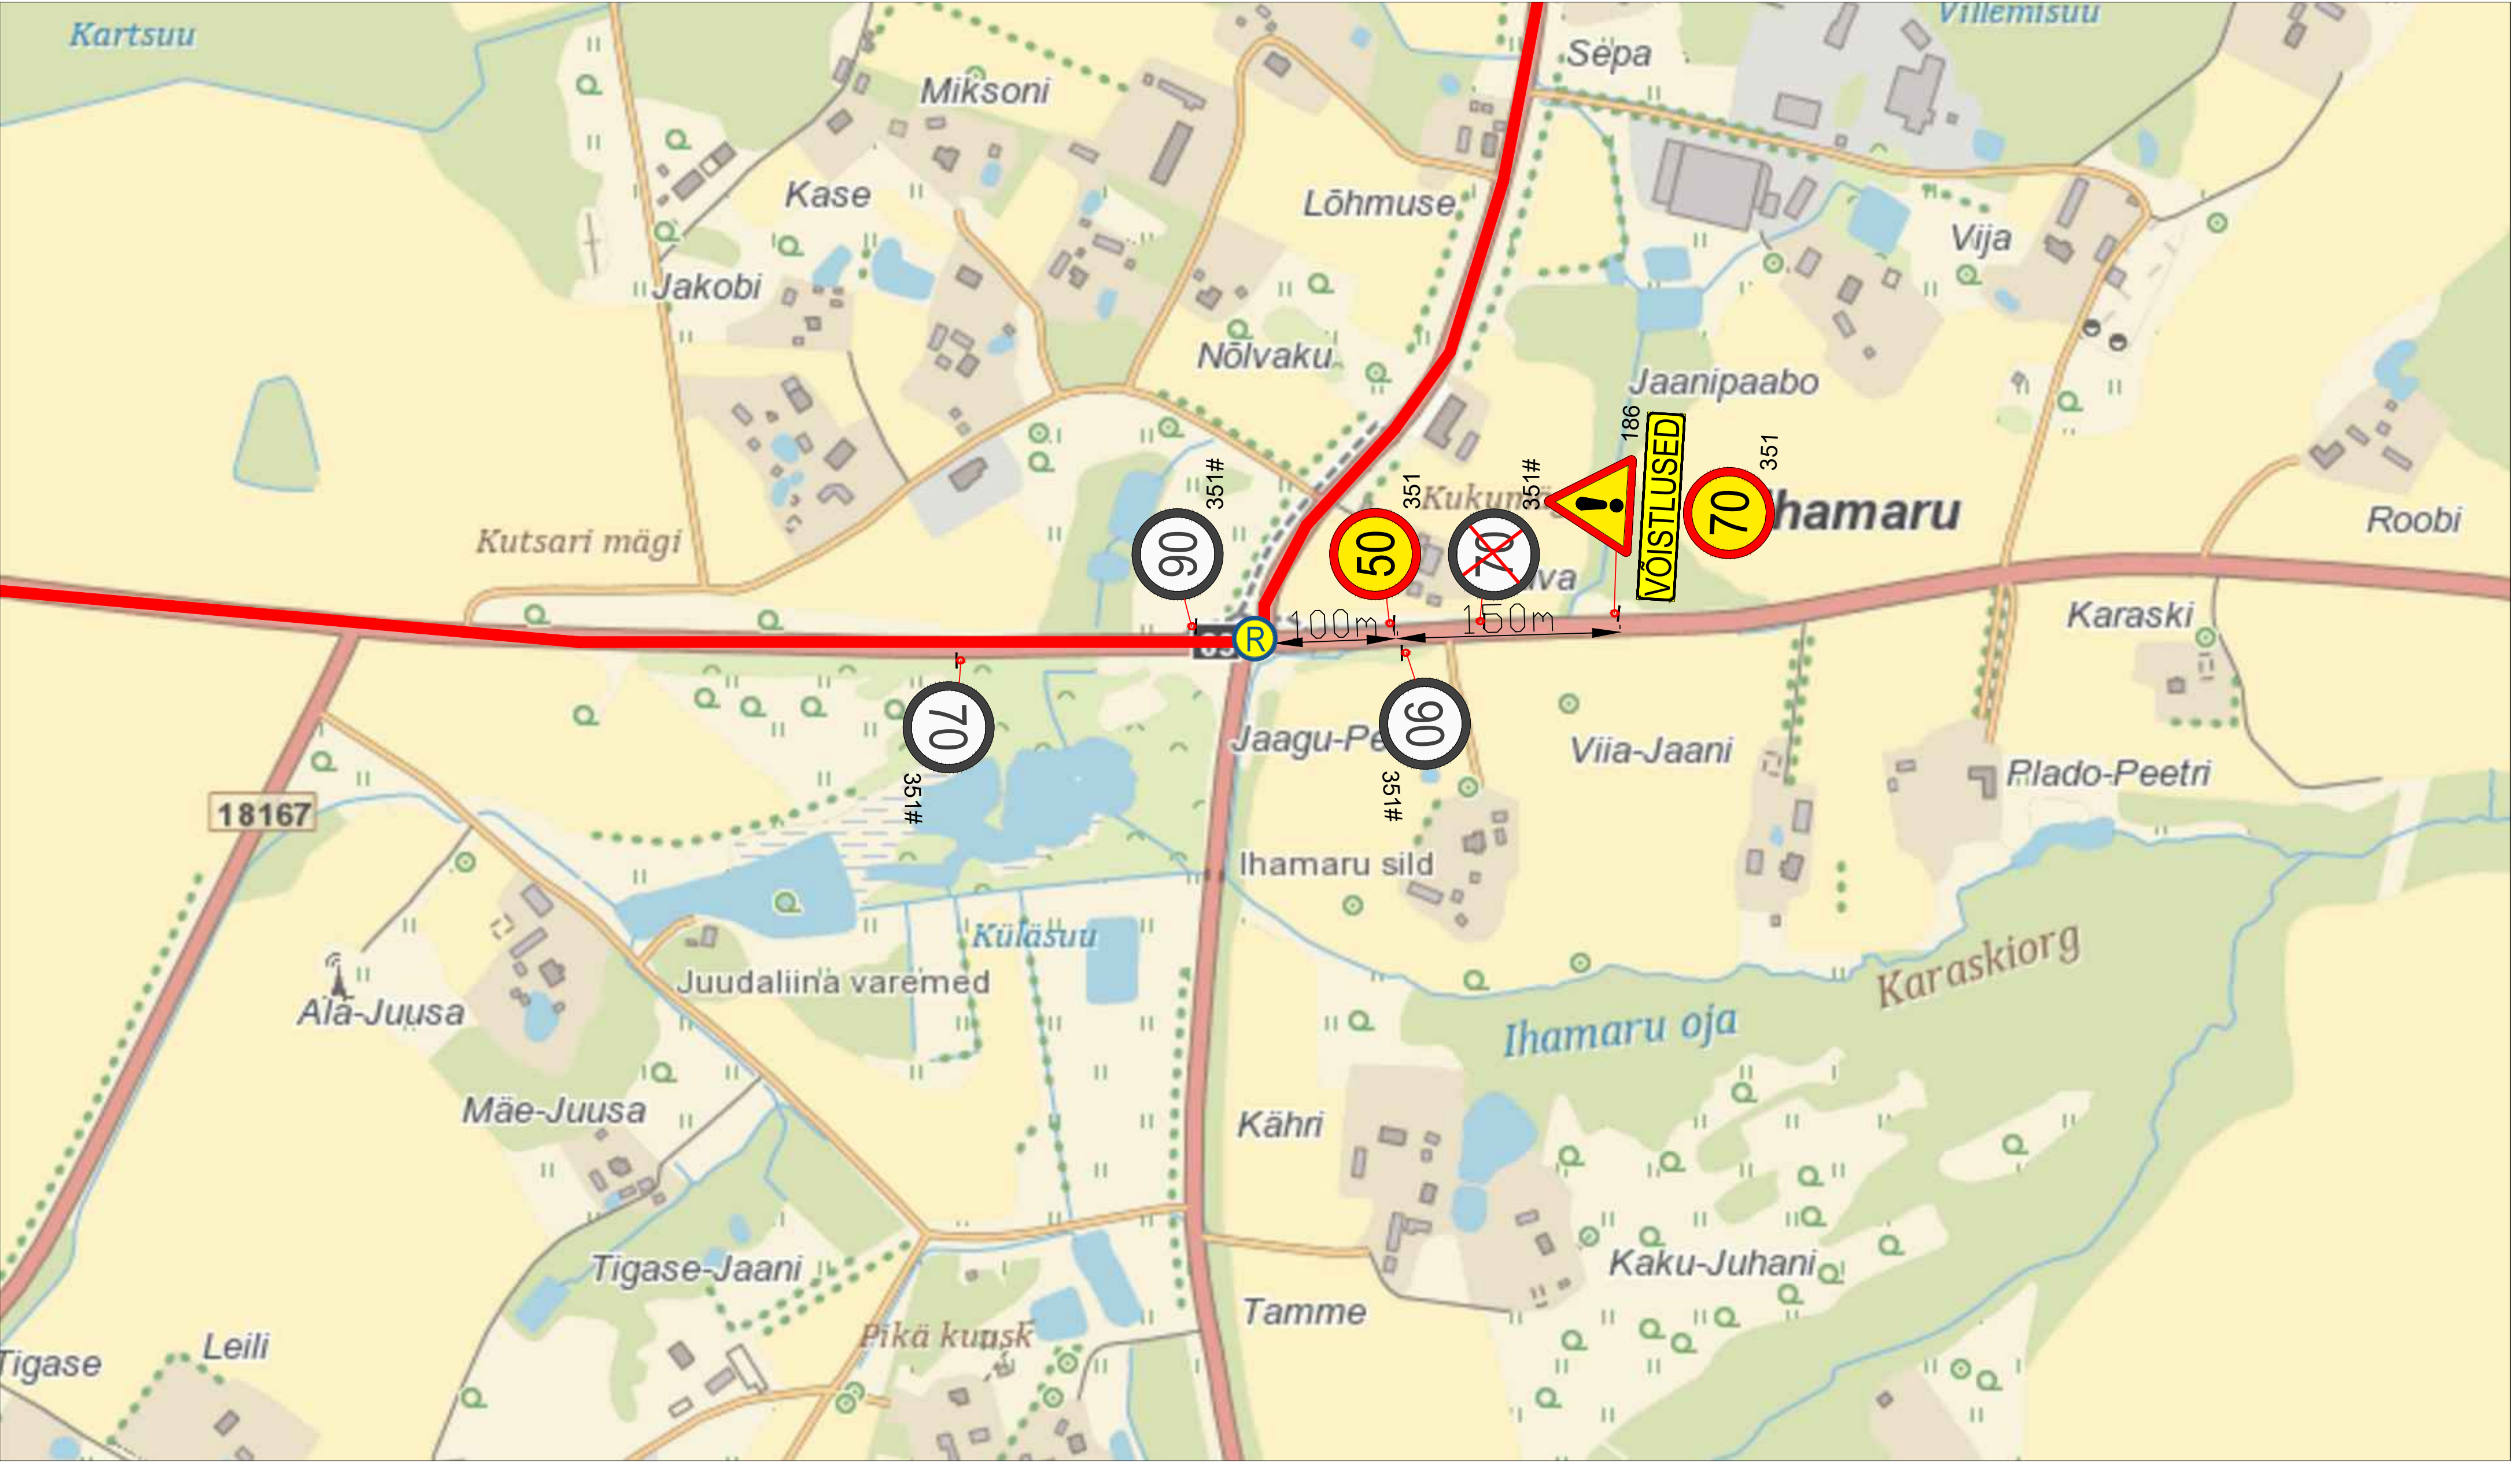



Märkused:


1. Muud olemasolevad liikluskärgid, mis lähevad vastuollu antud ajutise ehitusaegse liikluskärgiga, tuleb kinnikatta.
2. Vajadusel korrigeerida liikluskärgi tööetapil olukorra kohaseks.
3. Vajadusel lisada objektile täiendavaid liikluskärgi.
4. Ajutised ehitusaegsed liikluskärgid tuleb paigaldada nii, et nad on liiklejale üheselt mõistetavad ja arusaadavad.
5. Tagada kogu ehitustööde vältel ajutiste liikluskärgide püstiolek ja loetavus.
6. Joonist lugeda märgitud numbrite järgi.

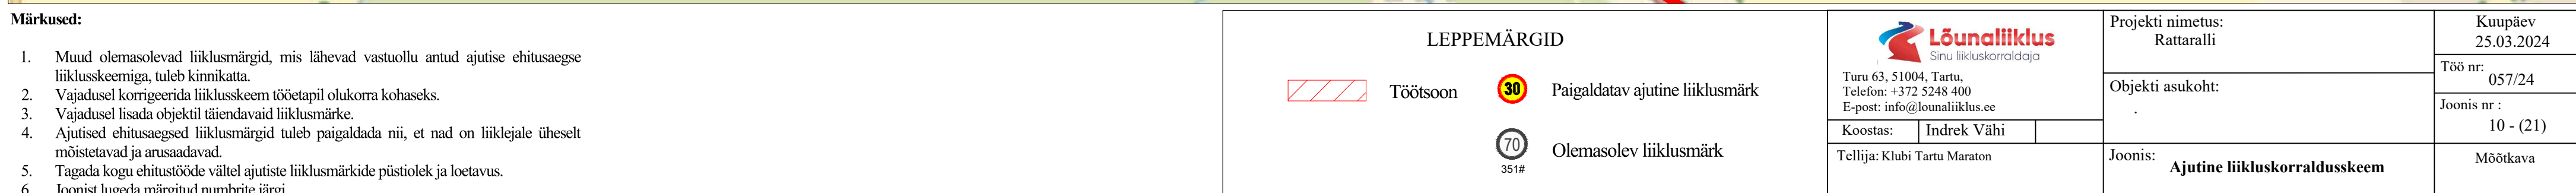LEPPEMÄRGID			 Turu 63, 51004, Tartu, Telefon: +372 5248 400 E-post: info@lounaliiklus.ee	Projekti nimetus: Rattaralli	Kuupäev 25.03.2024	
	Töötsoon			Paigaldatav ajutine liikluskmärk	Objekti asukoht: .	Töö nr: 057/24
						Joonis nr : 9 - (21)
						Joonis: Ajutine liikluskorraldusskeem
 351#			Olemasolev liikluskmärk	Mõõtkava		
			Koostas: Indrek Vähi			
			Tellija: Klubi Tartu Maraton			



1. Muud olemasolevad liiklusemärgid, mis lähevad vastuollu antud ajutise ehitusäega liikluskorraldusega, tuleb kinnitada.
2. Vajadusel korrigeerida liikluskorralduse teostatav olukorra kohaseks.
3. Vajadusel lisada objektile täiendavaid liiklusemärgi.
4. Ajutised ehitusmärgid tuleb paigaldada nii, et nad on liiklejaile üheselt mõistetavad ja arusaadavad.
5. Tagada kogu ehitustööde vältel ajutiste liiklusemärkide piisavalt hea loetavus.
6. Joonist lugeja märgid numbriga järgi.


<div>LEPPEMÄRGID</div> <div>  Töötsoon <div>  Paigaldatav ajutine liiklusmärk </div> </div>		<div>  <div> Lõunaliiklus Sinu liikluskorraldaja </div> </div> <div> Turu 63, 51004, Tartu, Telefon: +372 5248 400 E-post: info@lounaliiklus.ee </div>		Projekti nimetus: Rattaralli		Kuupäev 25.03.2024	
				Objekti asukoht: .		Töö nr: 057/24 Joonis nr : 10 - (21)	
<div>  Olemasolev liiklusmärk 351# </div>		<div> Koostas: Indrek Vähi </div>		Joonis: Ajutine liikluskorraldusskeem		Mõõtkava	
		Tellija: Klubi Tartu Maraton					

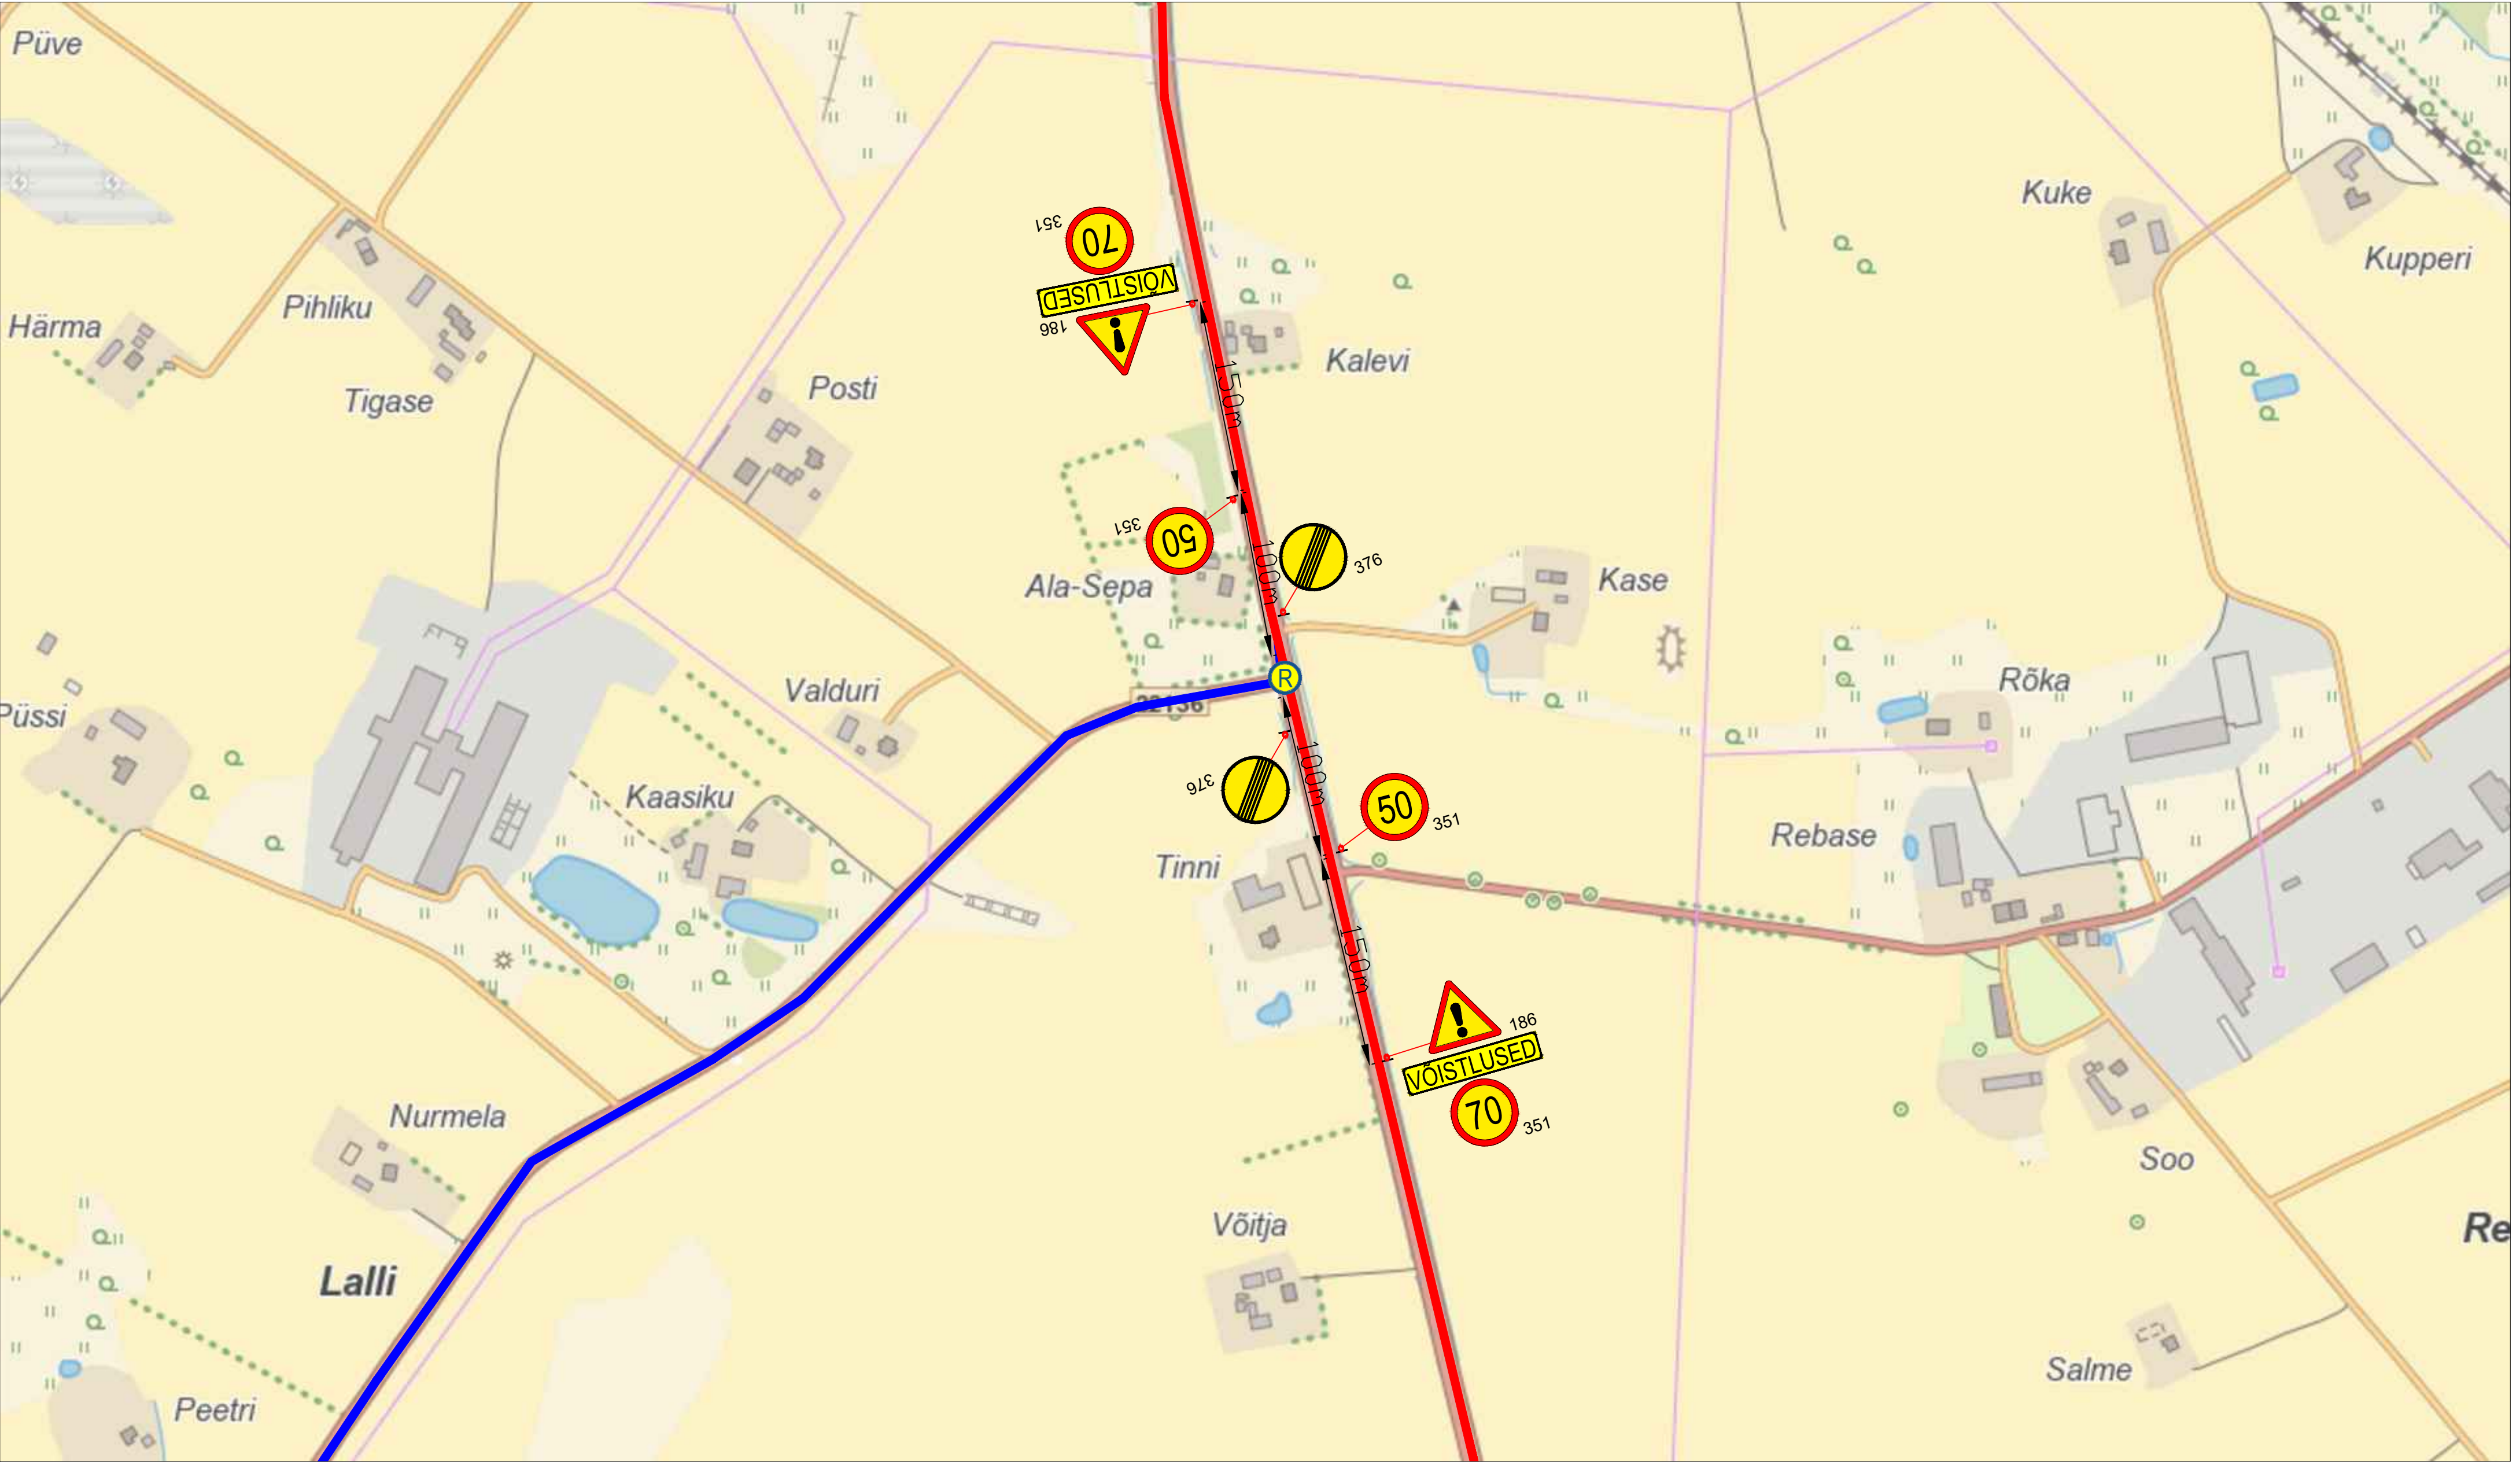

Märkused:

1. Muud olemasolevad liikluskärgid, mis lähevad vastuollu antud ajutise ehitusaegse liiklusskeemiga, tuleb kinnikatta.
2. Vajadusel korrigeerida liiklusskeem tööetapil olukorra kohaseks.
3. Vajadusel lisada objektile täiendavaid liikluskärgid.
4. Ajutised ehitusaegsed liikluskärgid tuleb paigaldada nii, et nad on liiklejale üheselt mõistetavad ja arusaadavad.
5. Tagada kogu ehitustööde vältel ajutiste liikluskärgide püstiolek ja loetavus.
6. Joonist lugeda märgitud numbrite järgi.


LEPPEMÄRGID			<div><div><div><div>Turu 63, 51004, Tartu, Telefon: +372 5248 400 E-post: info@lounaliiklus.ee</div></div></div><div><div>Koostas:</div><div>Indrek Vähi</div></div><div><div>Tellijä:</div><div>Klubi Tartu Maraton</div></div></div>	Projekti nimetus: Rattaralli	Kuupäev 25.03.2024
<div><div></div><div>Töötsoon</div></div> <div><div></div><div>Paigaldatav ajutine liikluskmärk</div></div> <div><div></div><div>Olemasolev liikluskmärk</div></div>	Objekti asukoht: .			Töö nr: 057/24	
				Joonis nr : 11 - (21)	
	Joonis: Ajutine liikluskorraldusskeem			Mõõtkava	

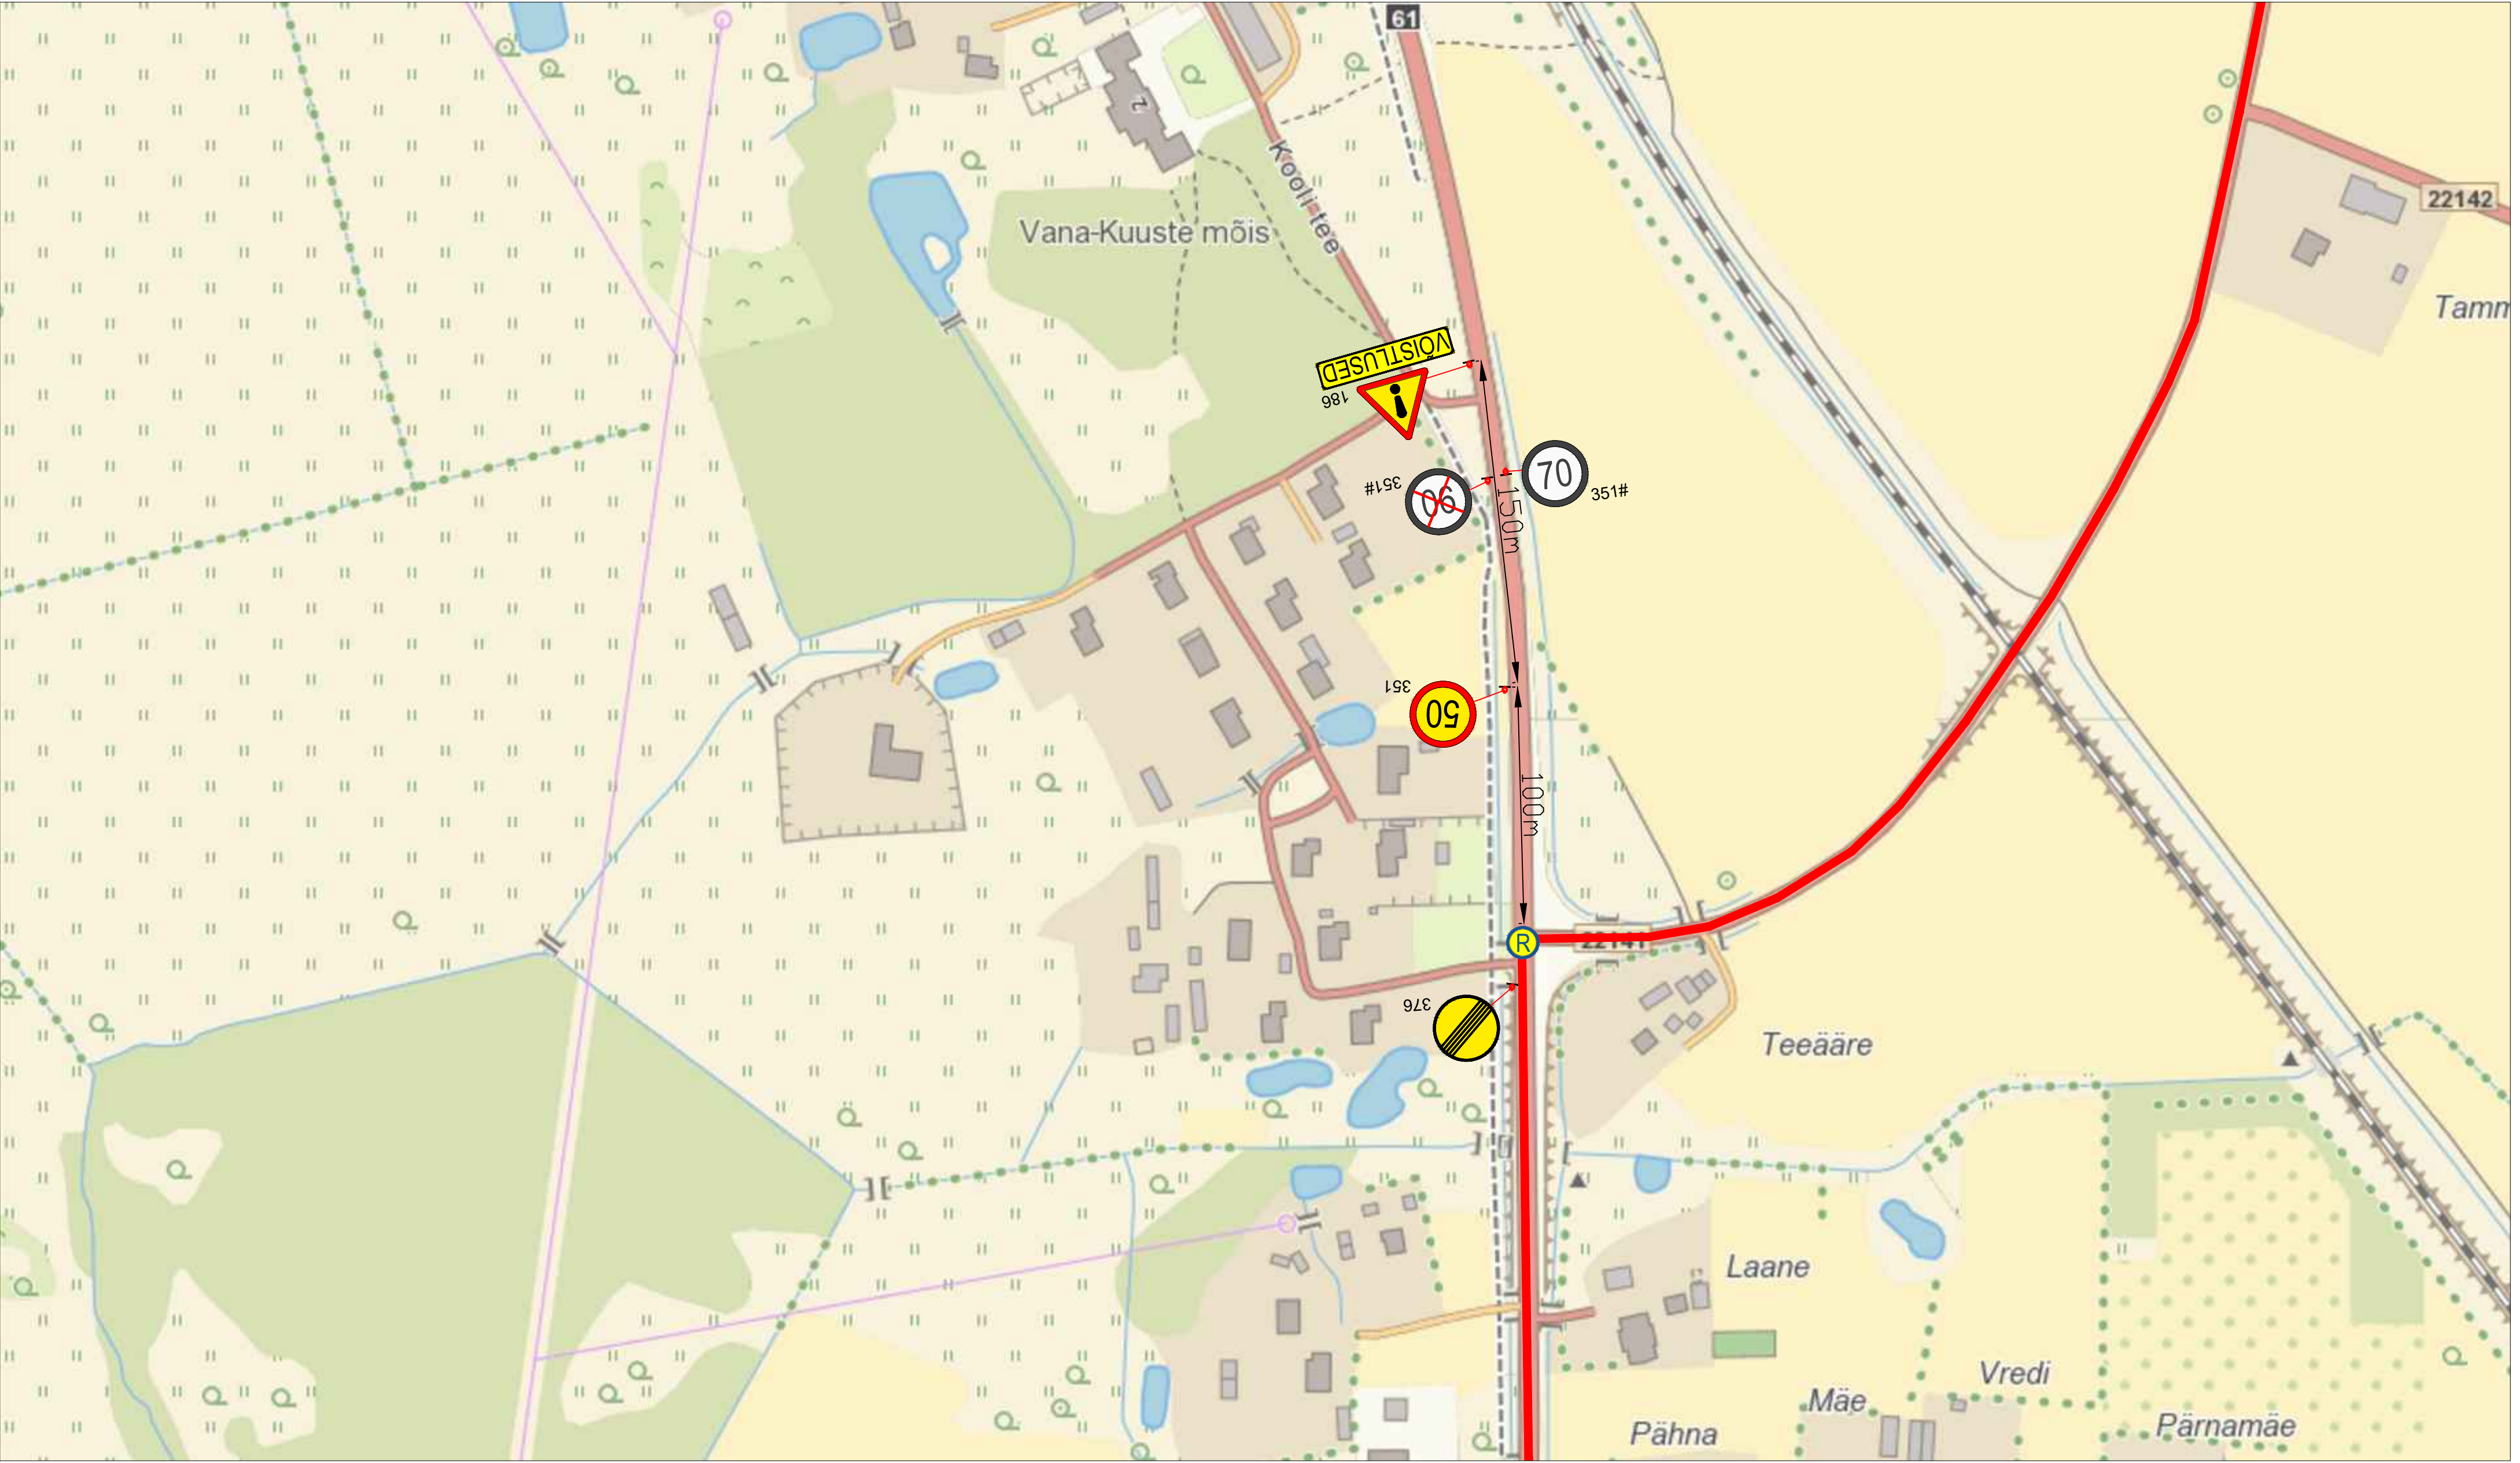

Märkused:

1. Muud olemasolevad liiklusmärgid, mis lähevad vastuollu antud ajutise ehitusaegse liiklusskeemiga, tuleb kinnikatta.
2. Vajadusel korrigeerida liiklusskeem tööetapil olukorra kohaseks.
3. Vajadusel lisada objektile täiendavaid liiklusmärke.
4. Ajutised ehitusaegsed liiklusmärgid tuleb paigaldada nii, et nad on liiklejale üheselt mõistetavad ja arusaadavad.
5. Tagada kogu ehitustööde vältel ajutiste liiklusmärkide püstiolek ja loetavus.
6. Joonist lugeda märgitud numbrite järgi.

LEPPEMÄRGID

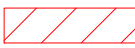

Töösoon



Paigaldatav ajutine liiklusmärk



Olemasolev liiklusmärk



Turu 63, 51004, Tartu,
Telefon: +372 5248 400
E-post: info@lounaliiklus.ee

Koostas: Indrek Vähi

Tellijä: Klubi Tartu Maraton

Projekti nimetus:
Rattaralli

Objekti asukoht:


Joonis: Ajutine liikluskorralduskeem

Kuupäev
25.03.2024

Töö nr:
057/24

Joonis nr :
12 - (21)


Mootkava

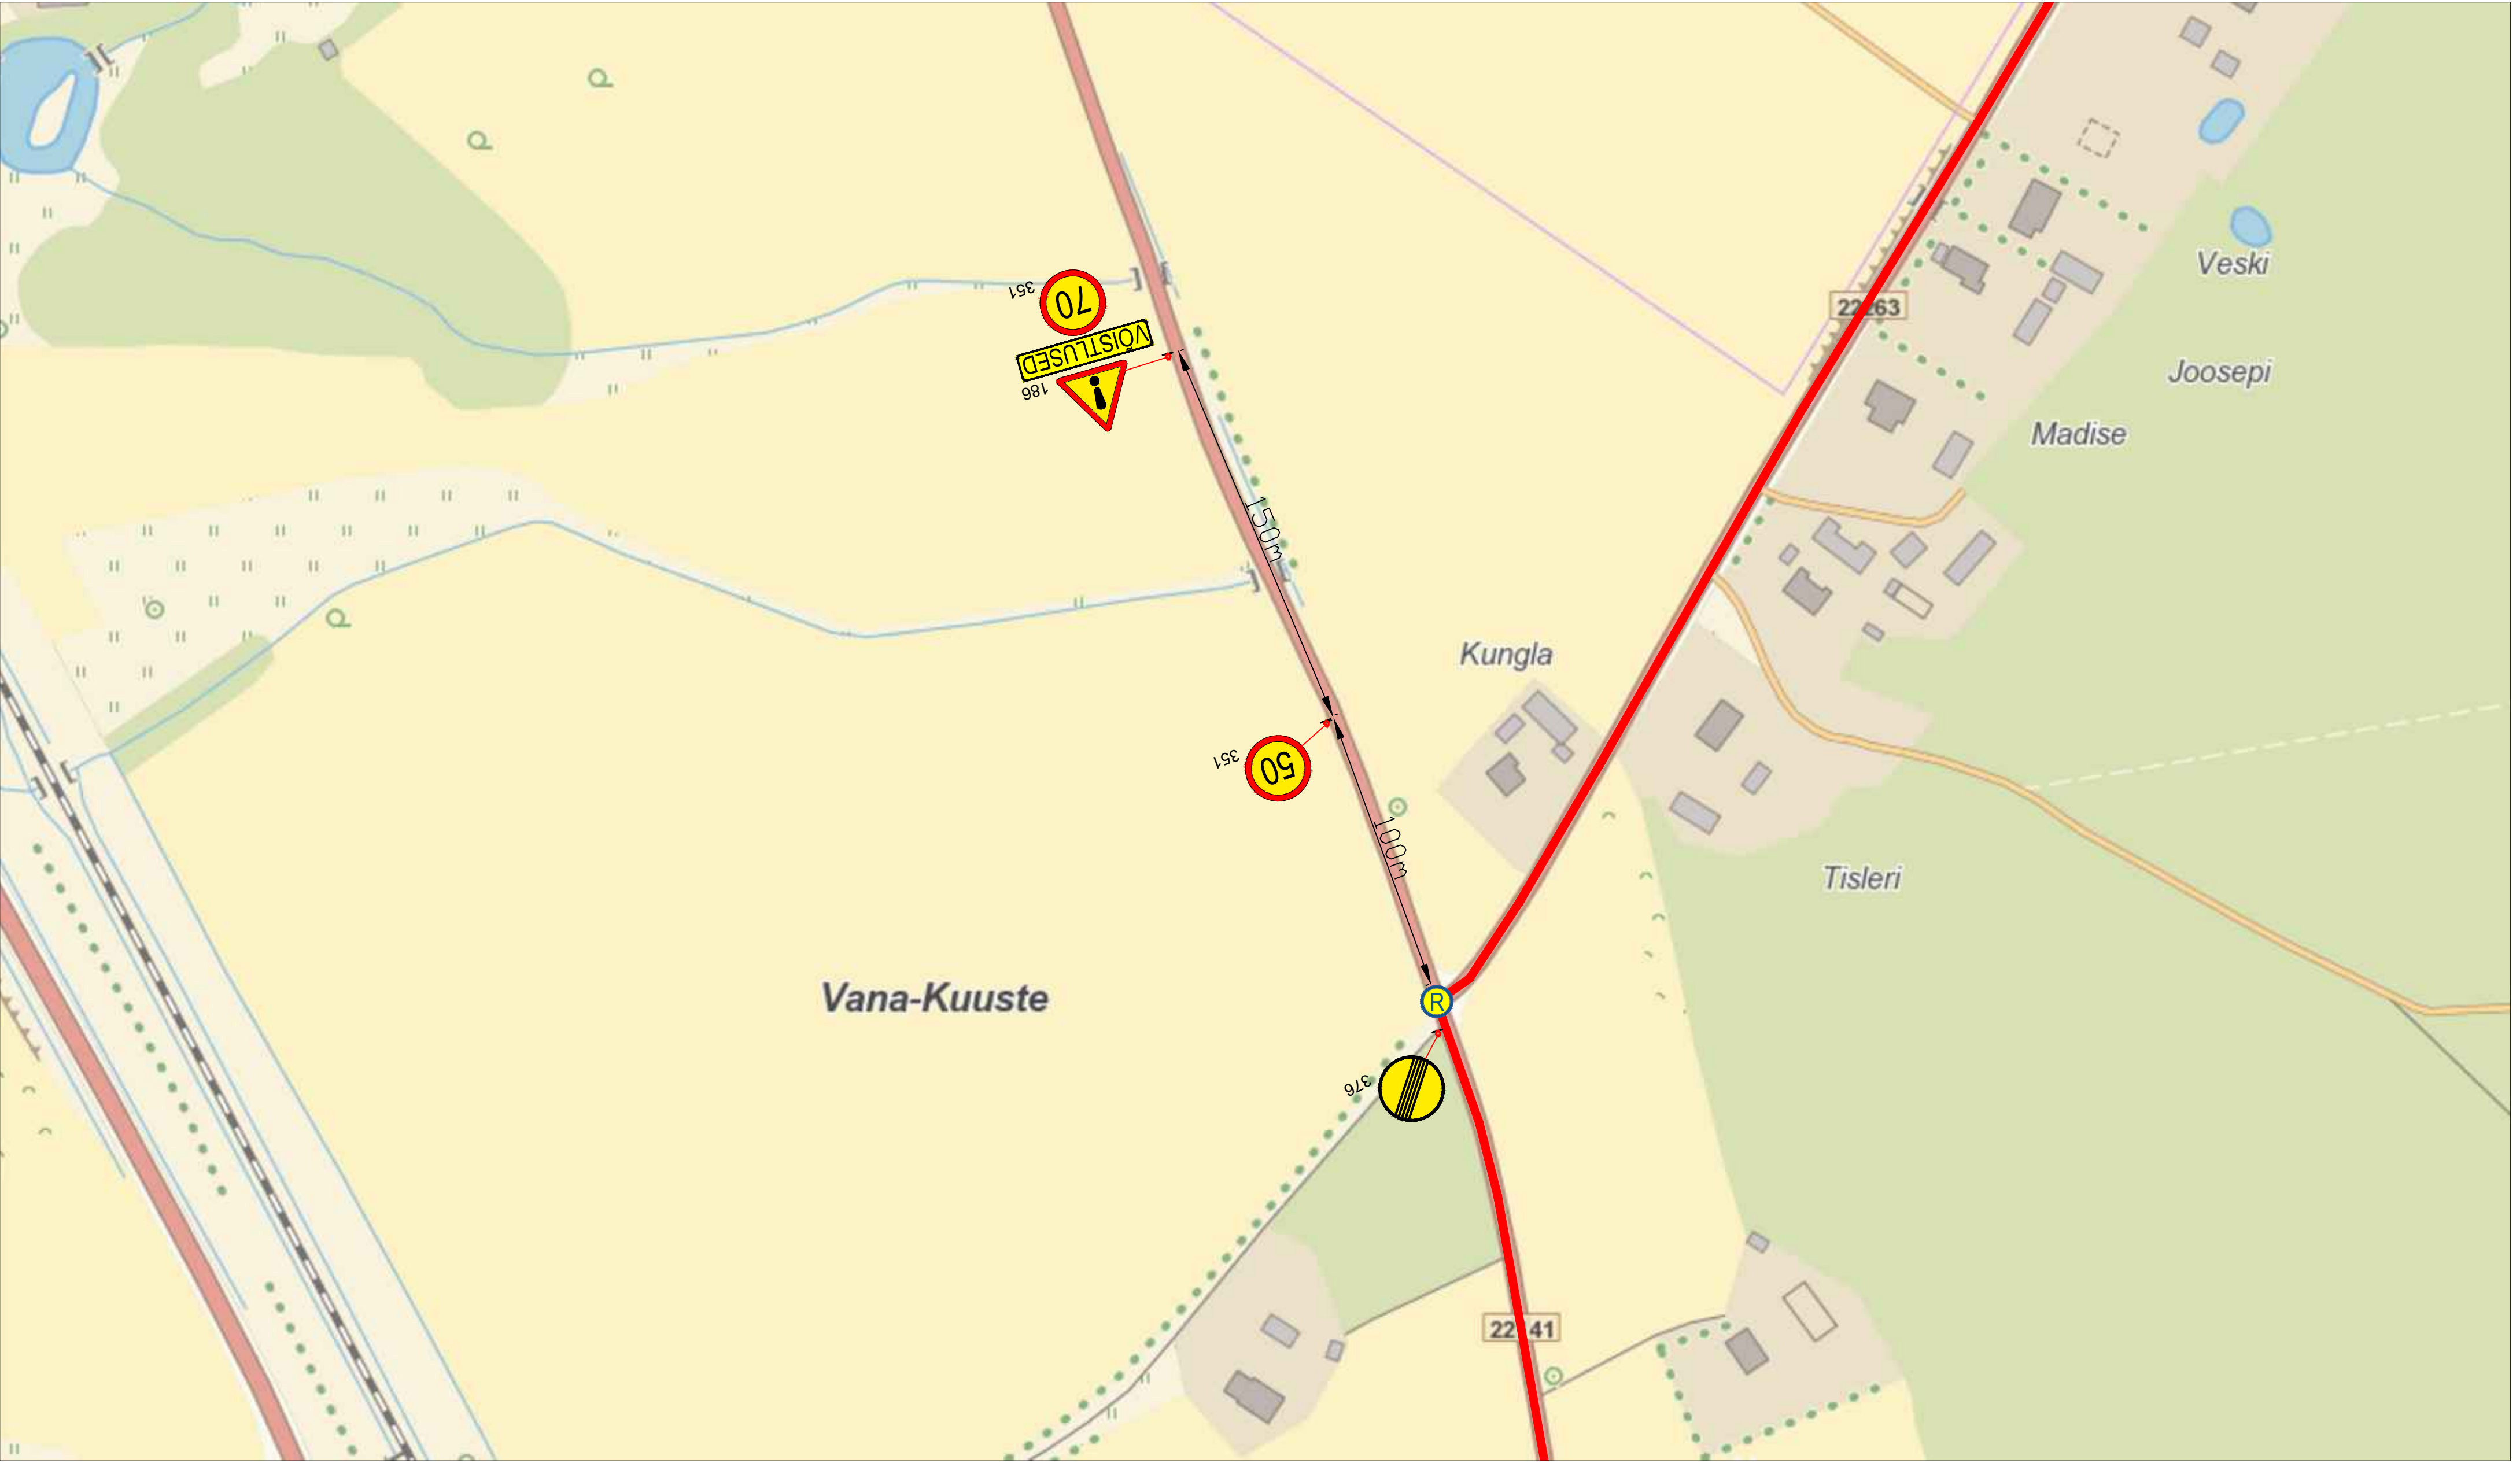

Märkused:

1. Muud olemasolevad liiklusmärgid, mis lähevad vastuollu antud ajutise ehitusaegse liiklusskeemiga, tuleb kinnikatta.
2. Vajadusel korrigeerida liiklusskeem tööetapil olukorra kohaseks.
3. Vajadusel lisada objektile täiendavaid liiklusmärke.
4. Ajutised ehitusaegsed liiklusmärgid tuleb paigaldada nii, et nad on liiklejale üheselt mõistetavad ja arusaadavad.
5. Tagada kogu ehitustööde vältel ajutiste liiklusmärkide püstiolek ja loetavus.
6. Joonist lugeda märgitud numbrite järgi.


LEPPEMÄRGID			<div>Lõunaliiklus <small>Sinu liikluskorraldaja</small></div> <div>Turu 63, 51004, Tartu, Telefon: +372 5248 400 E-post: info@lounaliiklus.ee</div> <div><div>Koostas:</div><div>Indrek Vähi</div></div> <div>Tellijä: Klubi Tartu Maraton</div>	Projekti nimetus: Rattaralli	Kuupäev 25.03.2024
<div> Töötsoon</div>	<div> Paigaldatav ajutine liiklusmärk</div>	<div> Olemasolev liiklusmärk</div>	Objekti asukoht: .		Töö nr: 057/24
			Joonis:	Ajutine liikluskorraldusskeem	Joonis nr : 13 - (21)
					Möötka

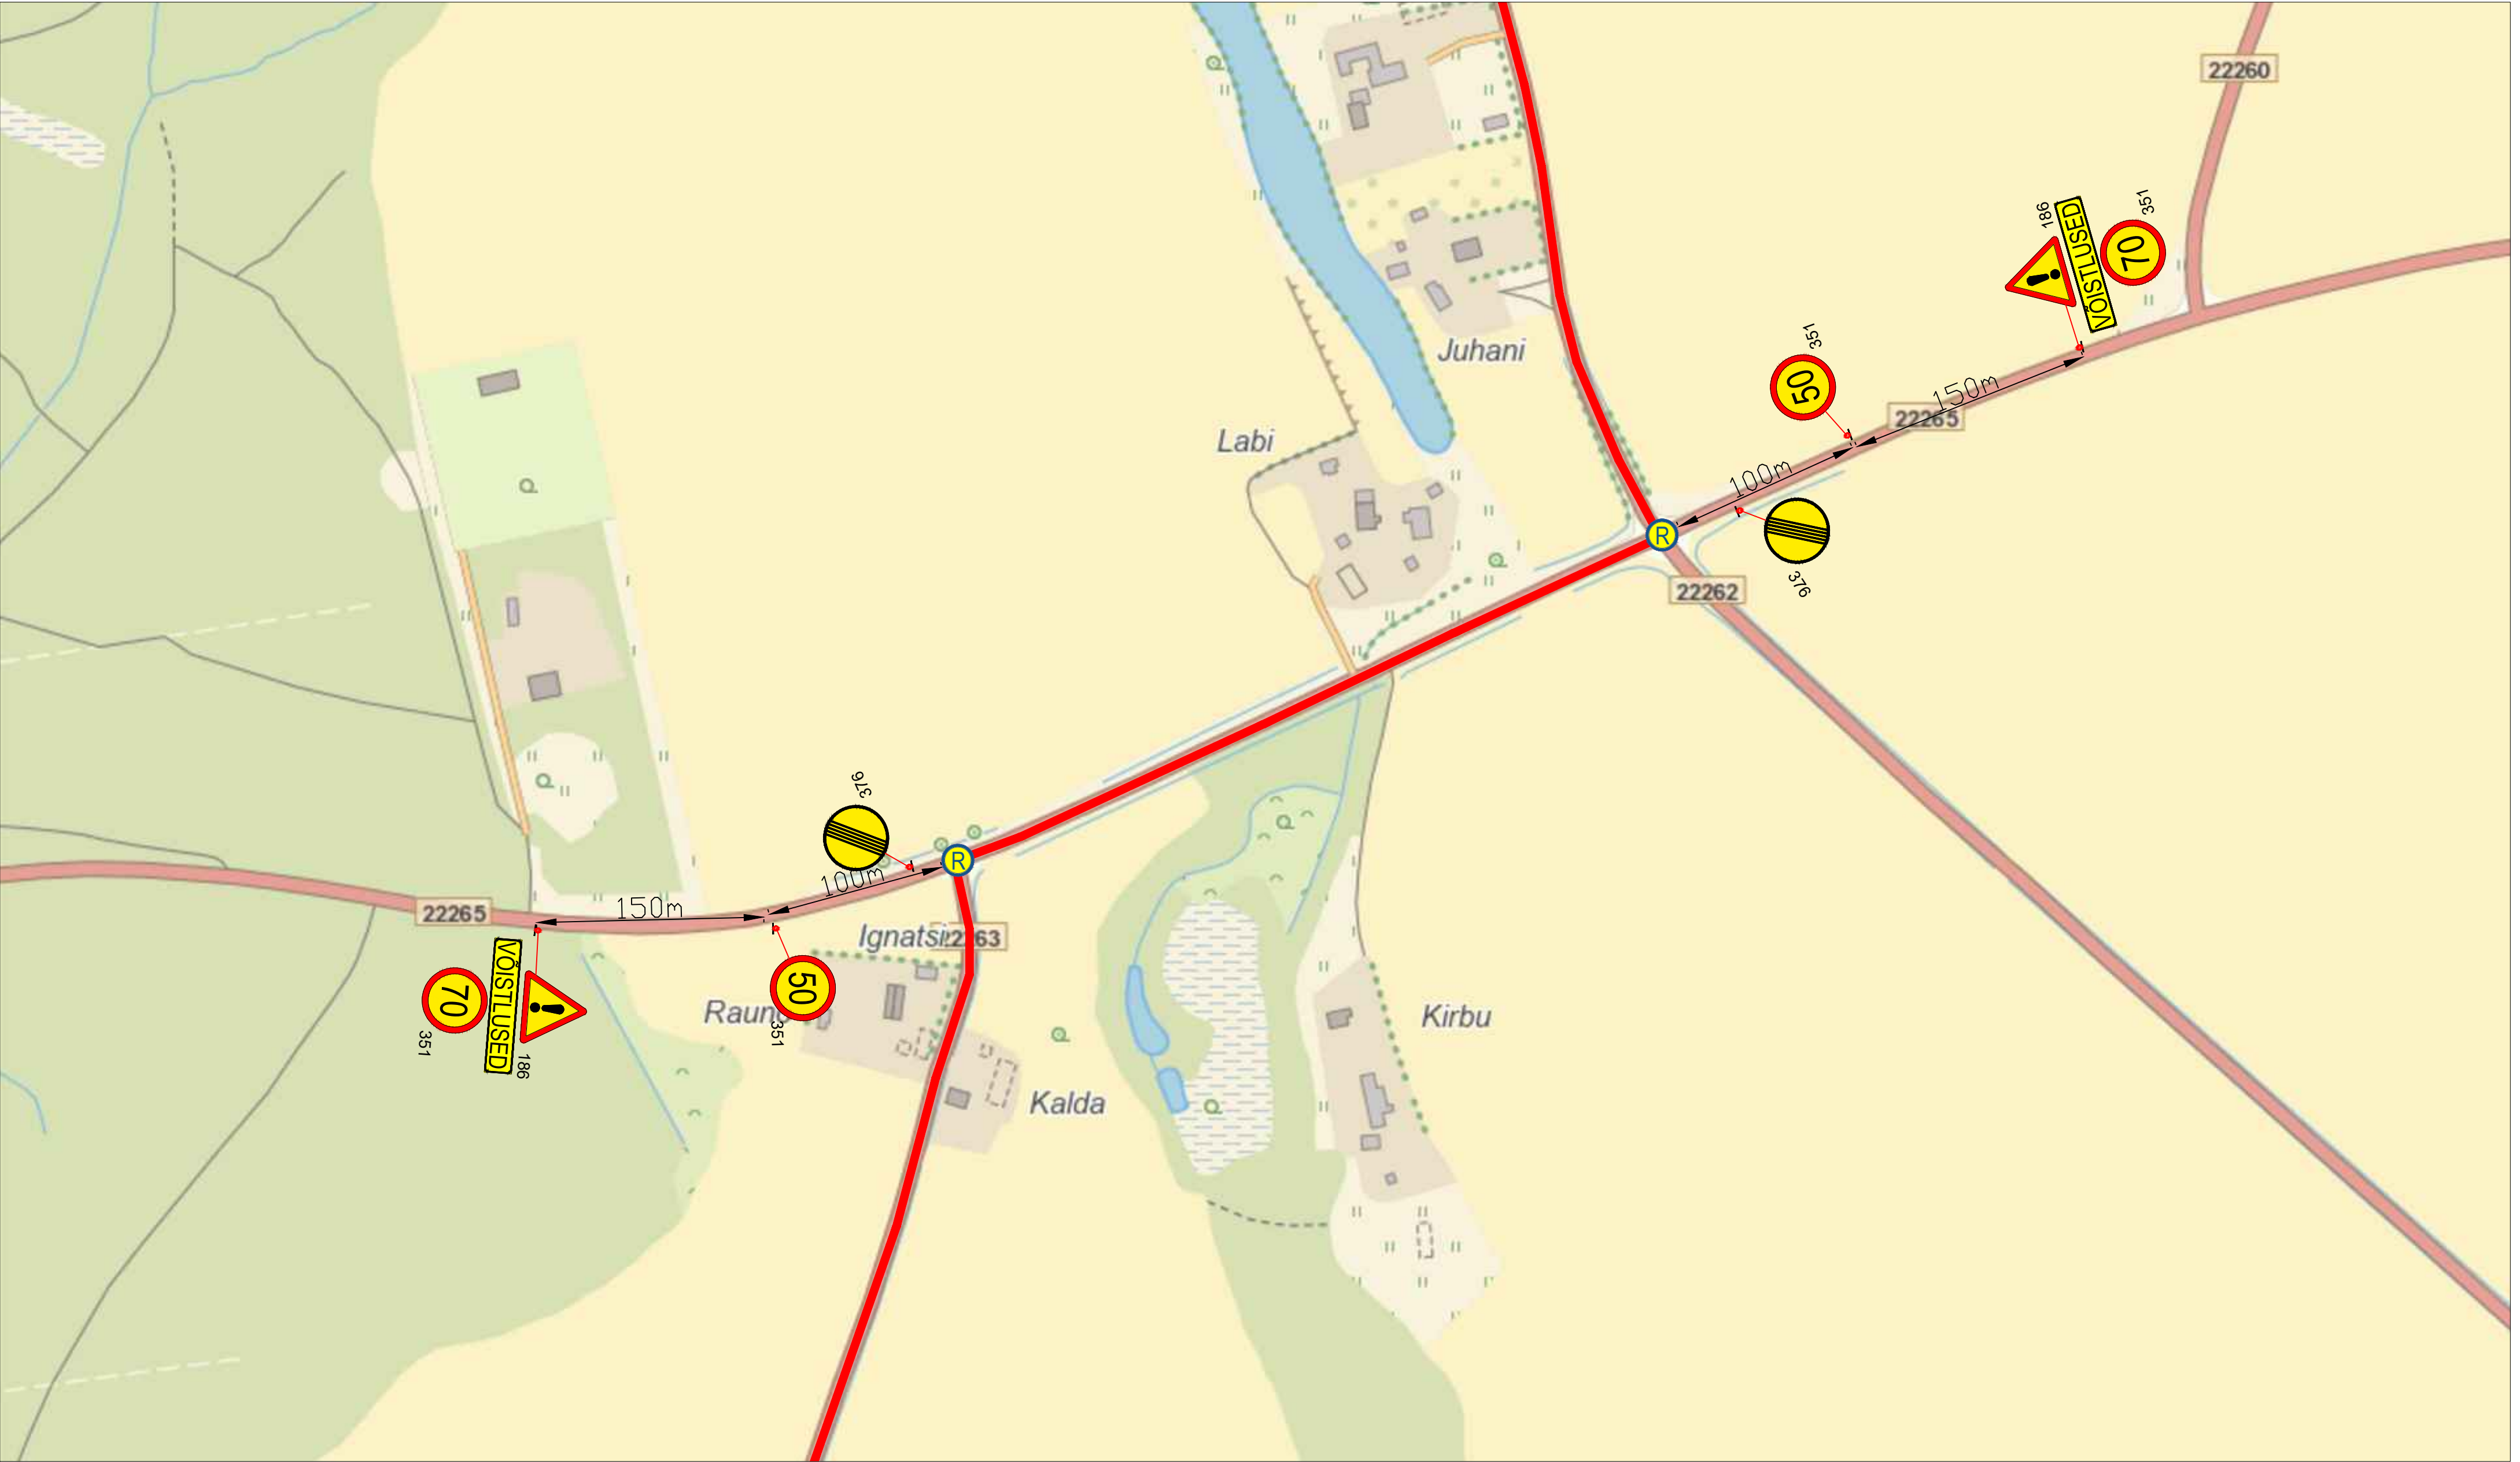

Märkused:

1. Muud olemasolevad liiklusemärgid, mis lähevad vastuollu antud ajutise ehitusaegse liiklusskeemiga, tuleb kinnikatta.
2. Vajadusel korrigeerida liiklusskeem tööetapil olukorra kohaseks.
3. Vajadusel lisada objektile täiendavaid liiklusemärgid.
4. Ajutised ehitusaegsed liiklusemärgid tuleb paigaldada nii, et nad on liiklejale üheselt mõistetavad ja arusaadavad.
5. Tagada kogu ehitustööde vältel ajutiste liiklusemärgide püstitolek ja loetavus.
6. Joonist lugeda märgitud numbrite järgi.

LEPPEMÄRGID				 Lõunaliiklus Sinu liikluskorraldaja		Projekti nimetus: Rattaralli		Kuupäev 25.03.2024	
 Töötsoon						 Paigaldatav ajutine liiklusmärk		Töö nr: 057/24	
 Olemasolev liiklusmärk				Turu 63, 51004, Tartu, Telefon: +372 5248 400 E-post: info@lounaliiklus.ee		Objekti asukoht: .		Joonis nr : 14 - (21)	
				Koostas: Indrek Vähi		Joonis: Ajutine liikluskorralduskeem		Möötkava	
				Tellija: Klubi Tartu Maraton					

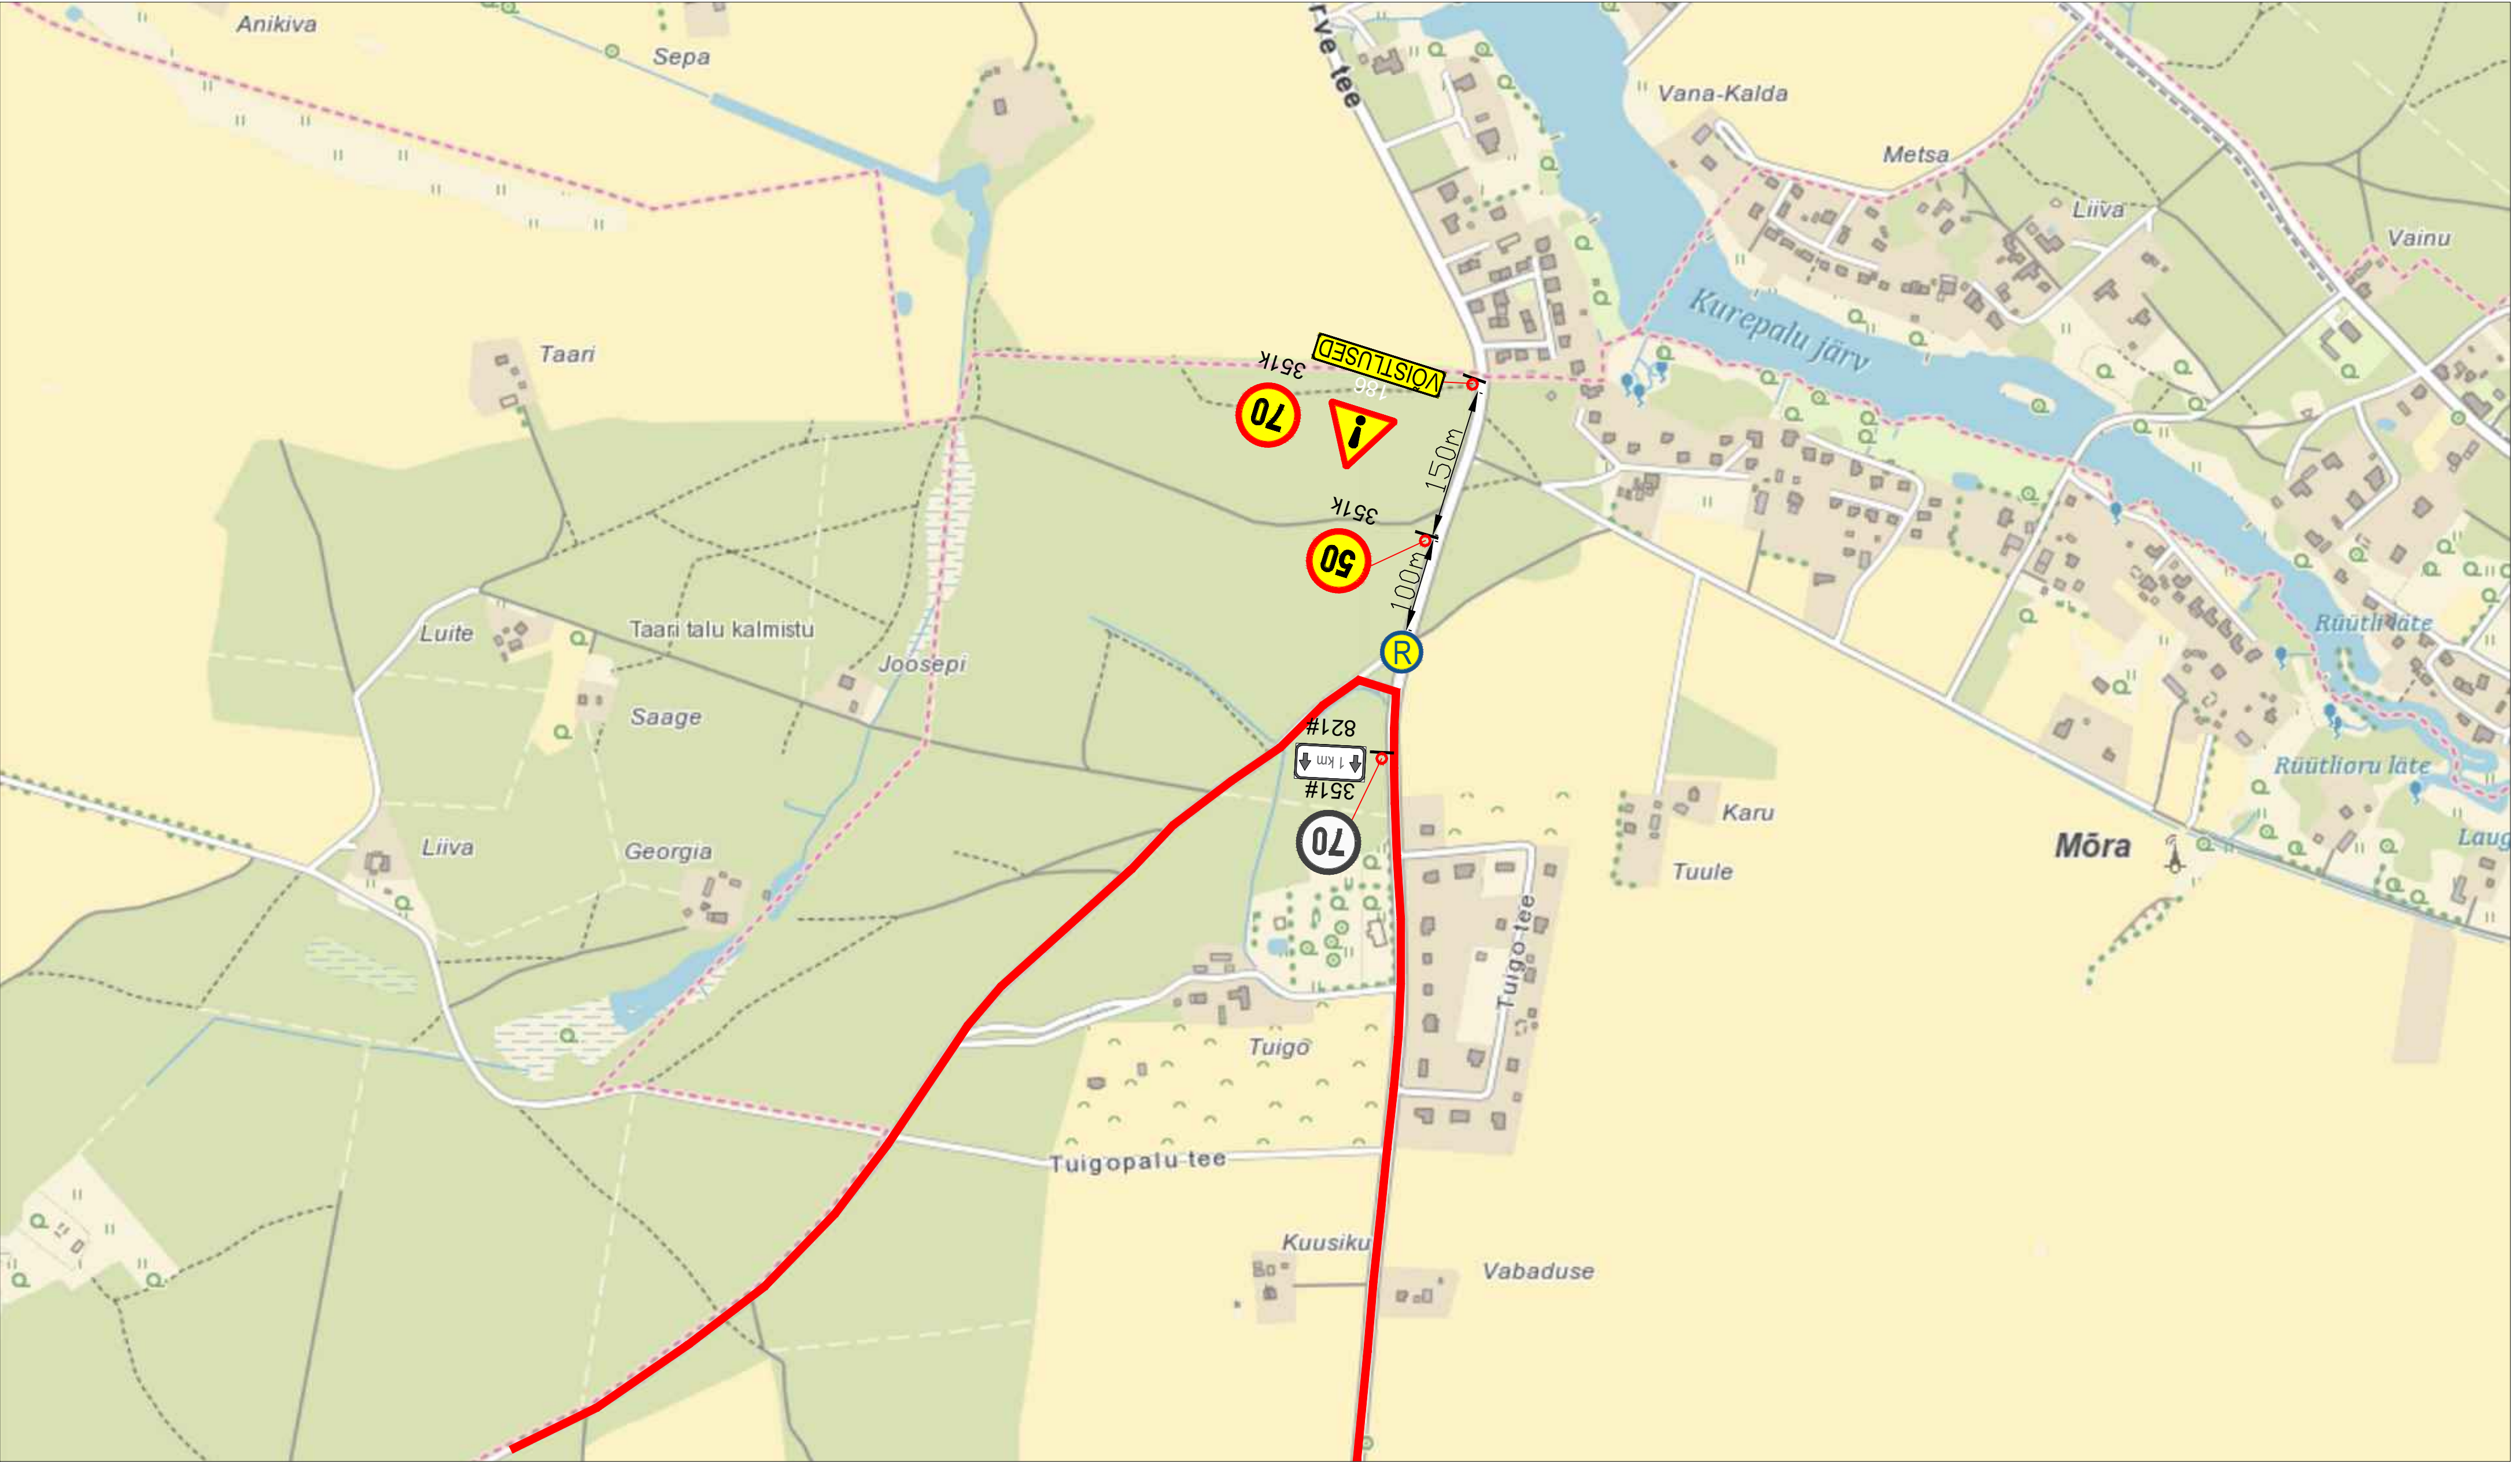

Märkused:

1. Muud olemasolevad liikluskärgid, mis lähevad vastuollu antud ajutise ehitusaegse liiklusskeemiga, tuleb kinnikatta.
2. Vajadusel korrigeerida liiklusskeem tööetapil olukorra kohaseks.
3. Vajadusel lisada objektile täiendavaid liikluskärgid.
4. Ajutised ehitusaegsed liikluskärgid tuleb paigaldada nii, et nad on liiklejale üheselt mõistetavad ja arusaadavad.
5. Tagada kogu ehitustööde vältel ajutiste liikluskärgide püstiolek ja loetavus.
6. Joonist lugeda märgitud numbrite järgi.

LEPPEMÄRGID			 Turu 63, 51004, Tartu, Telefon: +372 5248 400 E-post: info@lounaliiklus.ee	Projekti nimetus: Rattaralli	Kuupäev 25.03.2024
 Töötsoon	 Paigaldatav ajutine liikluskärg	 Olemasolev liikluskärg		Objekti asukoht: .	Töö nr: 057/24
			Koostas: Indrek Vähi	Joonis: Ajutine liikluskorraldusskeem	Joonis nr : 15 - (21)
			Tellija: Klubi Tartu Maraton	Möökava	



Märkused:

1. Muud olemasolevad liikluskärgid, mis lähevad vastuollu antud ajutise ehitusaegse liiklusskeemiga, tuleb kinnikatta.
2. Vajadusel korrigeerida liiklusskeem tööetapil olukorra kohaseks.
3. Vajadusel lisada objektile täiendavaid liikluskärgid.
4. Ajutised ehitusaegsed liikluskärgid tuleb paigaldada nii, et nad on liiklejale üheselt mõistetavad ja arusaadavad.
5. Tagada kogu ehitustööde vältel ajutiste liikluskärgide püstiolek ja loetavus.
6. Joonist lugeda märgitud numbrite järgi.


LEPPEMÄRGID			 Turu 63, 51004, Tartu, Telefon: +372 5248 400 E-post: info@lounaliiklus.ee	Projekti nimetus: Rattaralli	Kuupäev 25.03.2024
 Töötsoon	 Paigaldatav ajutine liikluskärg	 Olemasolev liikluskärg		Objekti asukoht: .	Töö nr: 057/24
			Koostas: Indrek Vähi	Joonis: Ajutine liikluskorraldusskeem	Joonis nr : 16 - (21)
			Tellija: Klubi Tartu Maraton		Möötkava



Märkused:

1. Muud olemasolevad liikluskärgid, mis lähevad vastuollu antud ajutise ehitusaegse liikluskäemiga, tuleb kinnikatta.
2. Vajadusel korrigeerida liikluskäem tööetapil olukorra kohaseks.
3. Vajadusel lisada objektile täiendavaid liikluskärgid.
4. Ajutised ehitusaegsed liikluskärgid tuleb paigaldada nii, et nad on liiklejale üheselt mõistetavad ja arusaadavad.
5. Tagada kogu ehitustööde vältel ajutiste liikluskärgide püstiolek ja loetavus.
6. Joonist lugeda märgitud numbrite järgi.


LEPPEMÄRGID			 Turu 63, 51004, Tartu, Telefon: +372 5248 400 E-post: info@lounaliiklus.ee	Projekti nimetus: Rattaralli	Kuupäev 25.03.2024
 Töötsoon	 Paigaldatav ajutine liikluskärg	 Olemasolev liikluskärg		Objekti asukoht:	Töö nr: 057/24
			Koostas: Indrek Vähi	Joonis: Ajutine liikluskorraldusskeem	Joonis nr : 17 - (21)
			Tellijä: Klubi Tartu Maraton	Möötka	

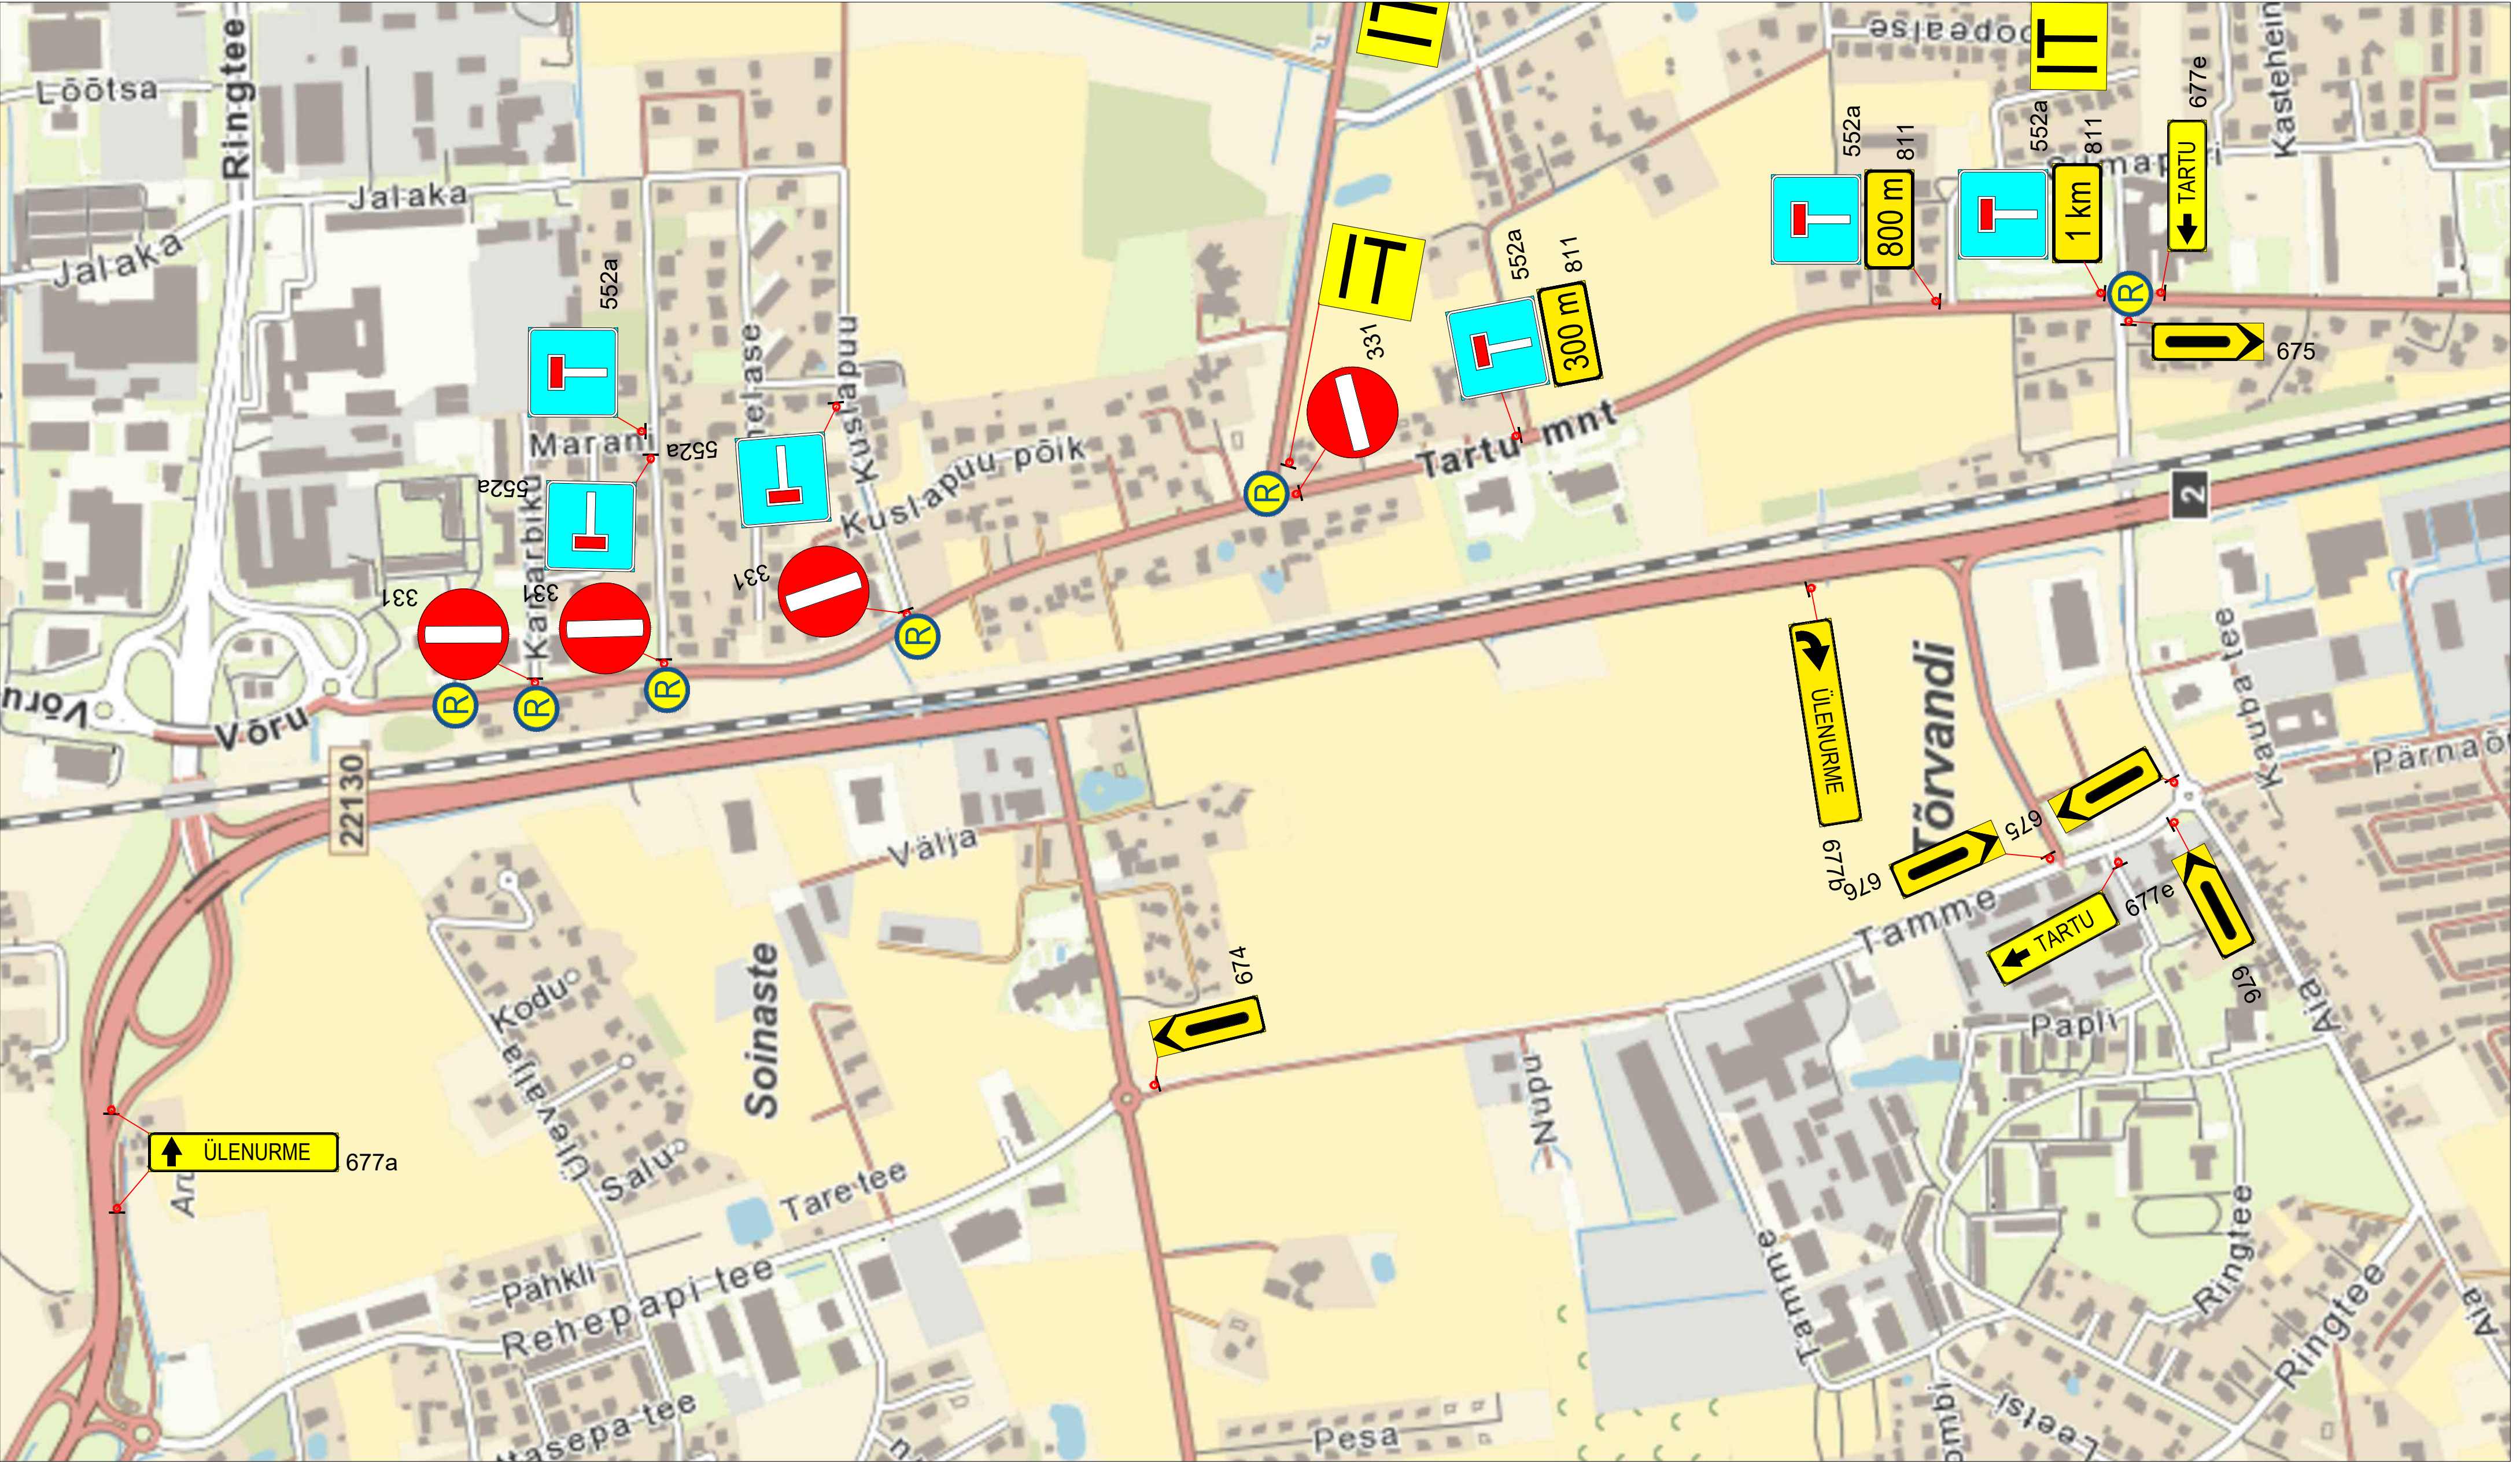

Märkused:

1. Muud olemasolevad liiklusmärgid, mis lähevad vastuollu antud ajutise ehitusaegse liikluskeemiga, tuleb kinnikatta.
2. Vajadusel korrigeerida liikluskeem tööetapil olukorra kohaseks.
3. Vajadusel lisada objektile täiendavaid liiklusmärke.
4. Ajutised ehitusaegsed liiklusmärgid tuleb paigaldada nii, et nad on liiklejale üheselt mõistetavad ja arusaadavad.
5. Tagada kogu ehitustööde vältel ajutiste liiklusmärkide püstitolek ja loetavus.
6. Joonist lugeda märgitud numbrite järgi.


LEPPEMÄRGID			 Lõunaliiklus Sinu liikluskorraldaja Turu 63, 51004, Tartu, Telefon: +372 5248 400 E-post: info@lounaliiklus.ee	Projekti nimetus: Rattaralli	Kuupäev 25.03.2024
 Töötsoon	 Paigaldatav ajutine liiklusmärk	 Olemasolev liiklusmärk		Objekti asukoht:	Töö nr: 057/24
			Koostas: Indrek Vähi	Joonis: Ajutine liikluskorralduskeem	Joonis nr : 18 - (21)
			Tellija: Klubi Tartu Maraton	Möötka	

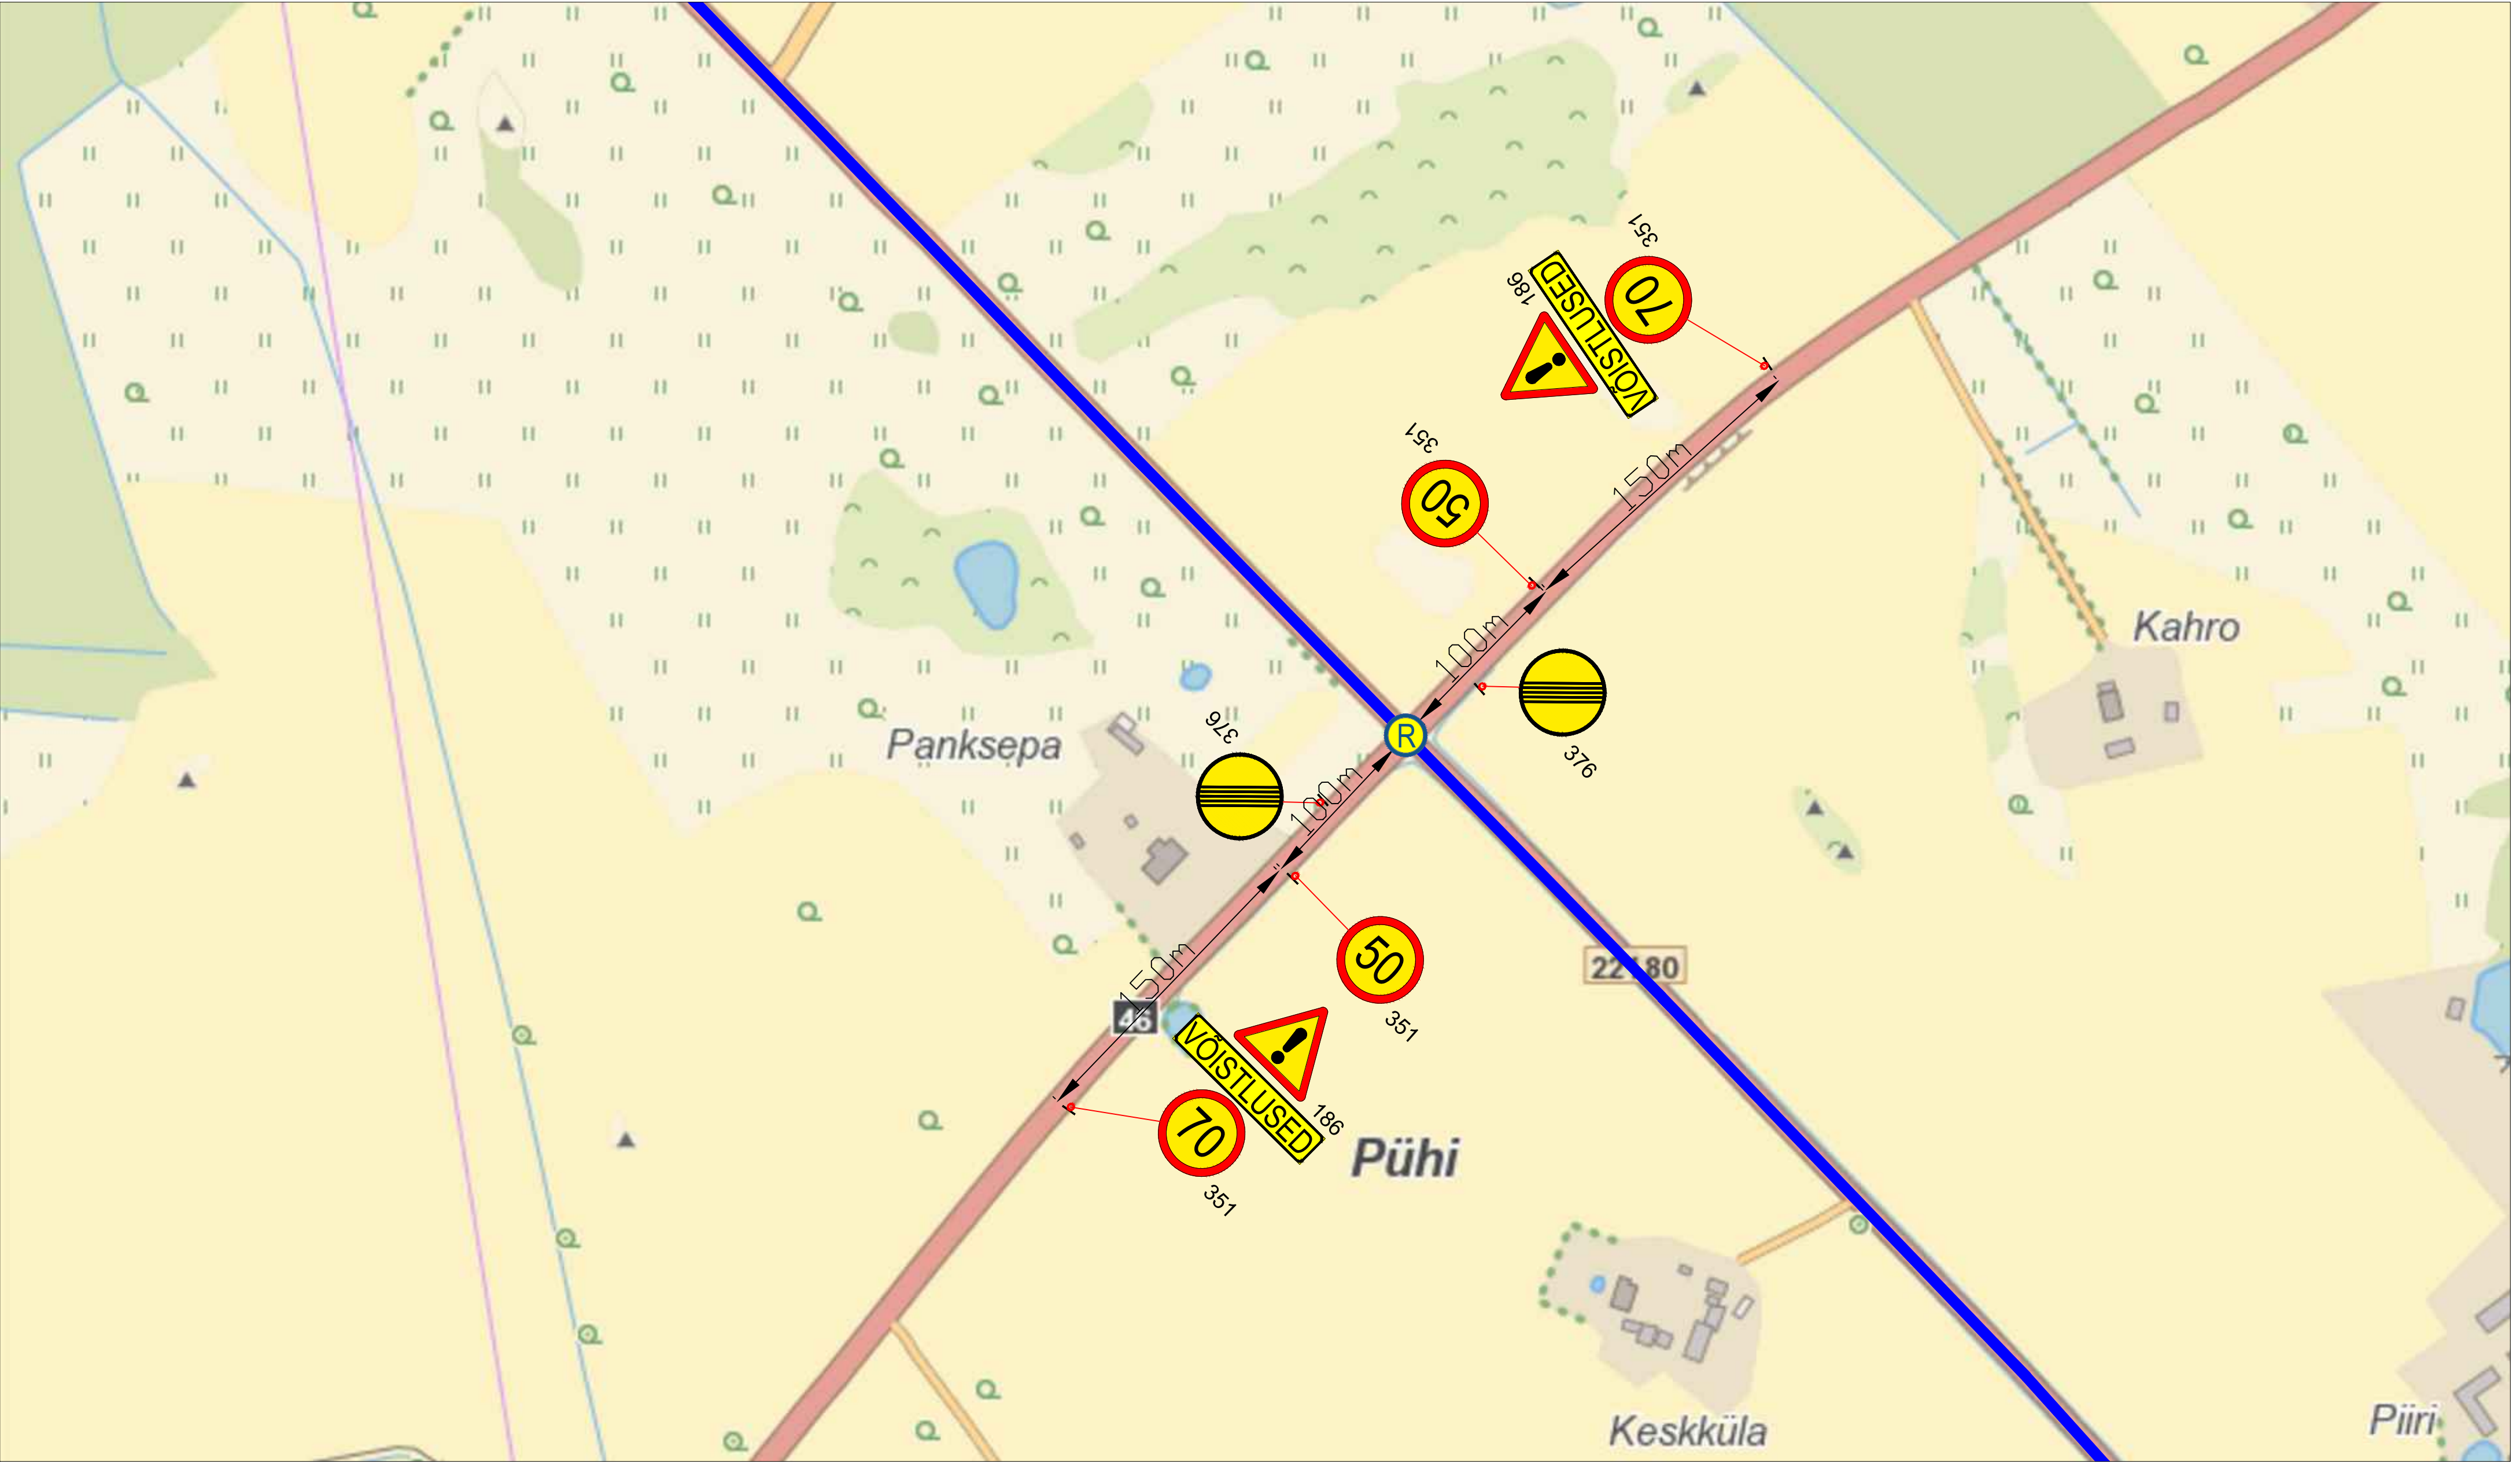

Märkused:

1. Muud olemasolevad liiklusmärgid, mis lähevad vastuollu antud ajutise ehitusaegse liiklusskeemiga, tuleb kinnikatta.
2. Vajadusel korrigeerida liiklusskeem tööetapil olukorra kohaseks.
3. Vajadusel lisada objektile täiendavaid liiklusmärke.
4. Ajutised ehitusaegsed liiklusmärgid tuleb paigaldada nii, et nad on liiklejale üheselt mõistetavad ja arusaadavad.
5. Tagada kogu ehitustööde vältel ajutiste liiklusmärkide püstiolek ja loetavus.
6. Joonist lugeda märgitud numbrite järgi.


LEPPEMÄRGID			<div>Lõunaliiklus Sinu liikluskorraldaja</div> <div>Turu 63, 51004, Tartu, Telefon: +372 5248 400 E-post: info@lounaliiklus.ee</div> <div><div>Koostas:</div><div>Indrek Vähi</div></div> <div>Tellijä: Klubi Tartu Maraton</div>	Projekti nimetus: Rattaralli	Kuupäev 25.03.2024
<div> Töötsoon</div>	<div> Paigaldatav ajutine liiklusmärk</div>			Objekti asukoht: .	Töö nr: 057/24
	<div> Olemasolev liiklusmärk</div>			Joonis: Ajutine liikluskorraldusskeem	Joonis nr : 19 - (21)
					Möötkava

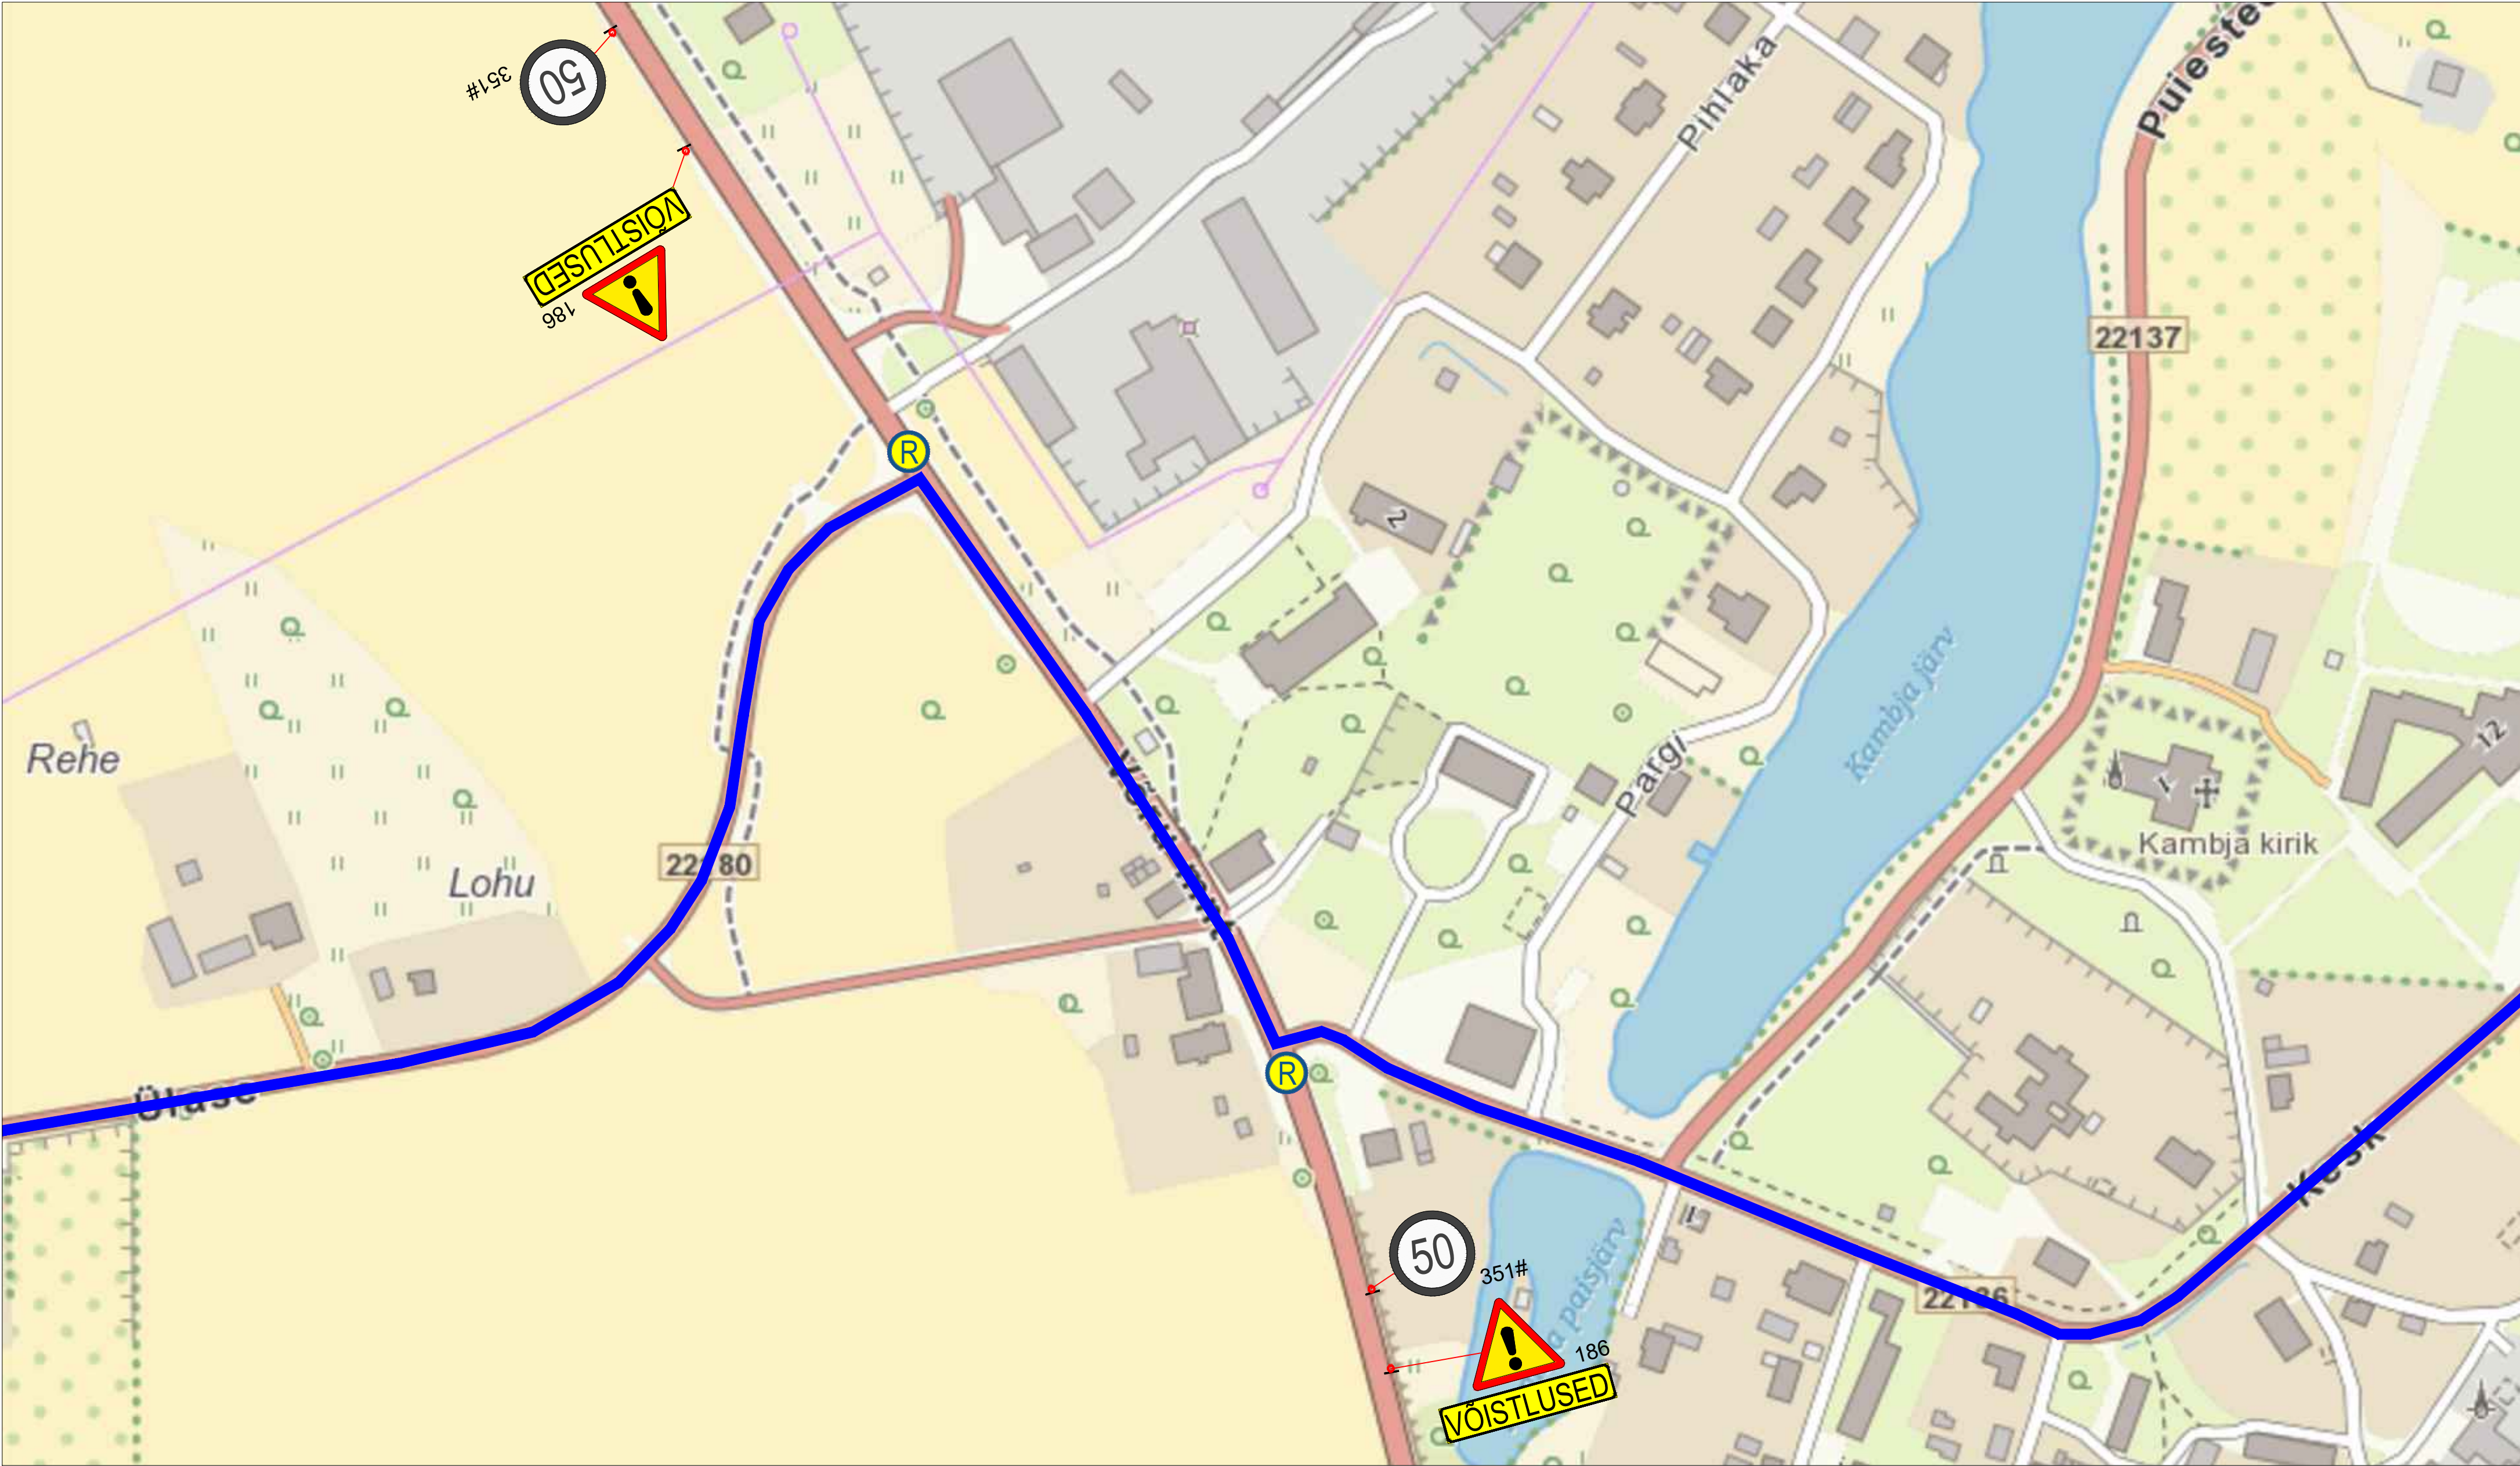

Märkused:

1. Muud olemasolevad liikluskärgid, mis lähevad vastuollu antud ajutise ehitusaegse liiklusskeemiga, tuleb kinnikatta.
2. Vajadusel korrigeerida liiklusskeem tööetapil olukorra kohaseks.
3. Vajadusel lisada objektile täiendavaid liikluskärgid.
4. Ajutised ehitusaegsed liikluskärgid tuleb paigaldada nii, et nad on liiklejale üheselt mõistetavad ja arusaadavad.
5. Tagada kogu ehitustööde vältel ajutiste liikluskärgide püstiolek ja loetavus.
6. Joonist lugeda märgitud numbrite järgi.

LEPPEMÄRGID			<div>Lõunaliiklus Sinu liikluskorraldaja</div> <div>Turu 63, 51004, Tartu, Telefon: +372 5248 400 E-post: info@lounaliiklus.ee</div> <div><div>Koostas:</div><div>Indrek Vähi</div></div> <div>Tellijä: Klubi Tartu Maraton</div>	Projekti nimetus: Rattaralli	Kuupäev 25.03.2024
<div></div> Töötsoon	<div></div> Paigaldatav ajutine liiklusmärk	Objekti asukoht: .		Töö nr: 057/24	
	<div></div> Olemasolev liiklusmärk	Joonis: Ajutine liikluskorraldusskeem		Joonis nr : 20 - (21)	
				Mõõtkava	

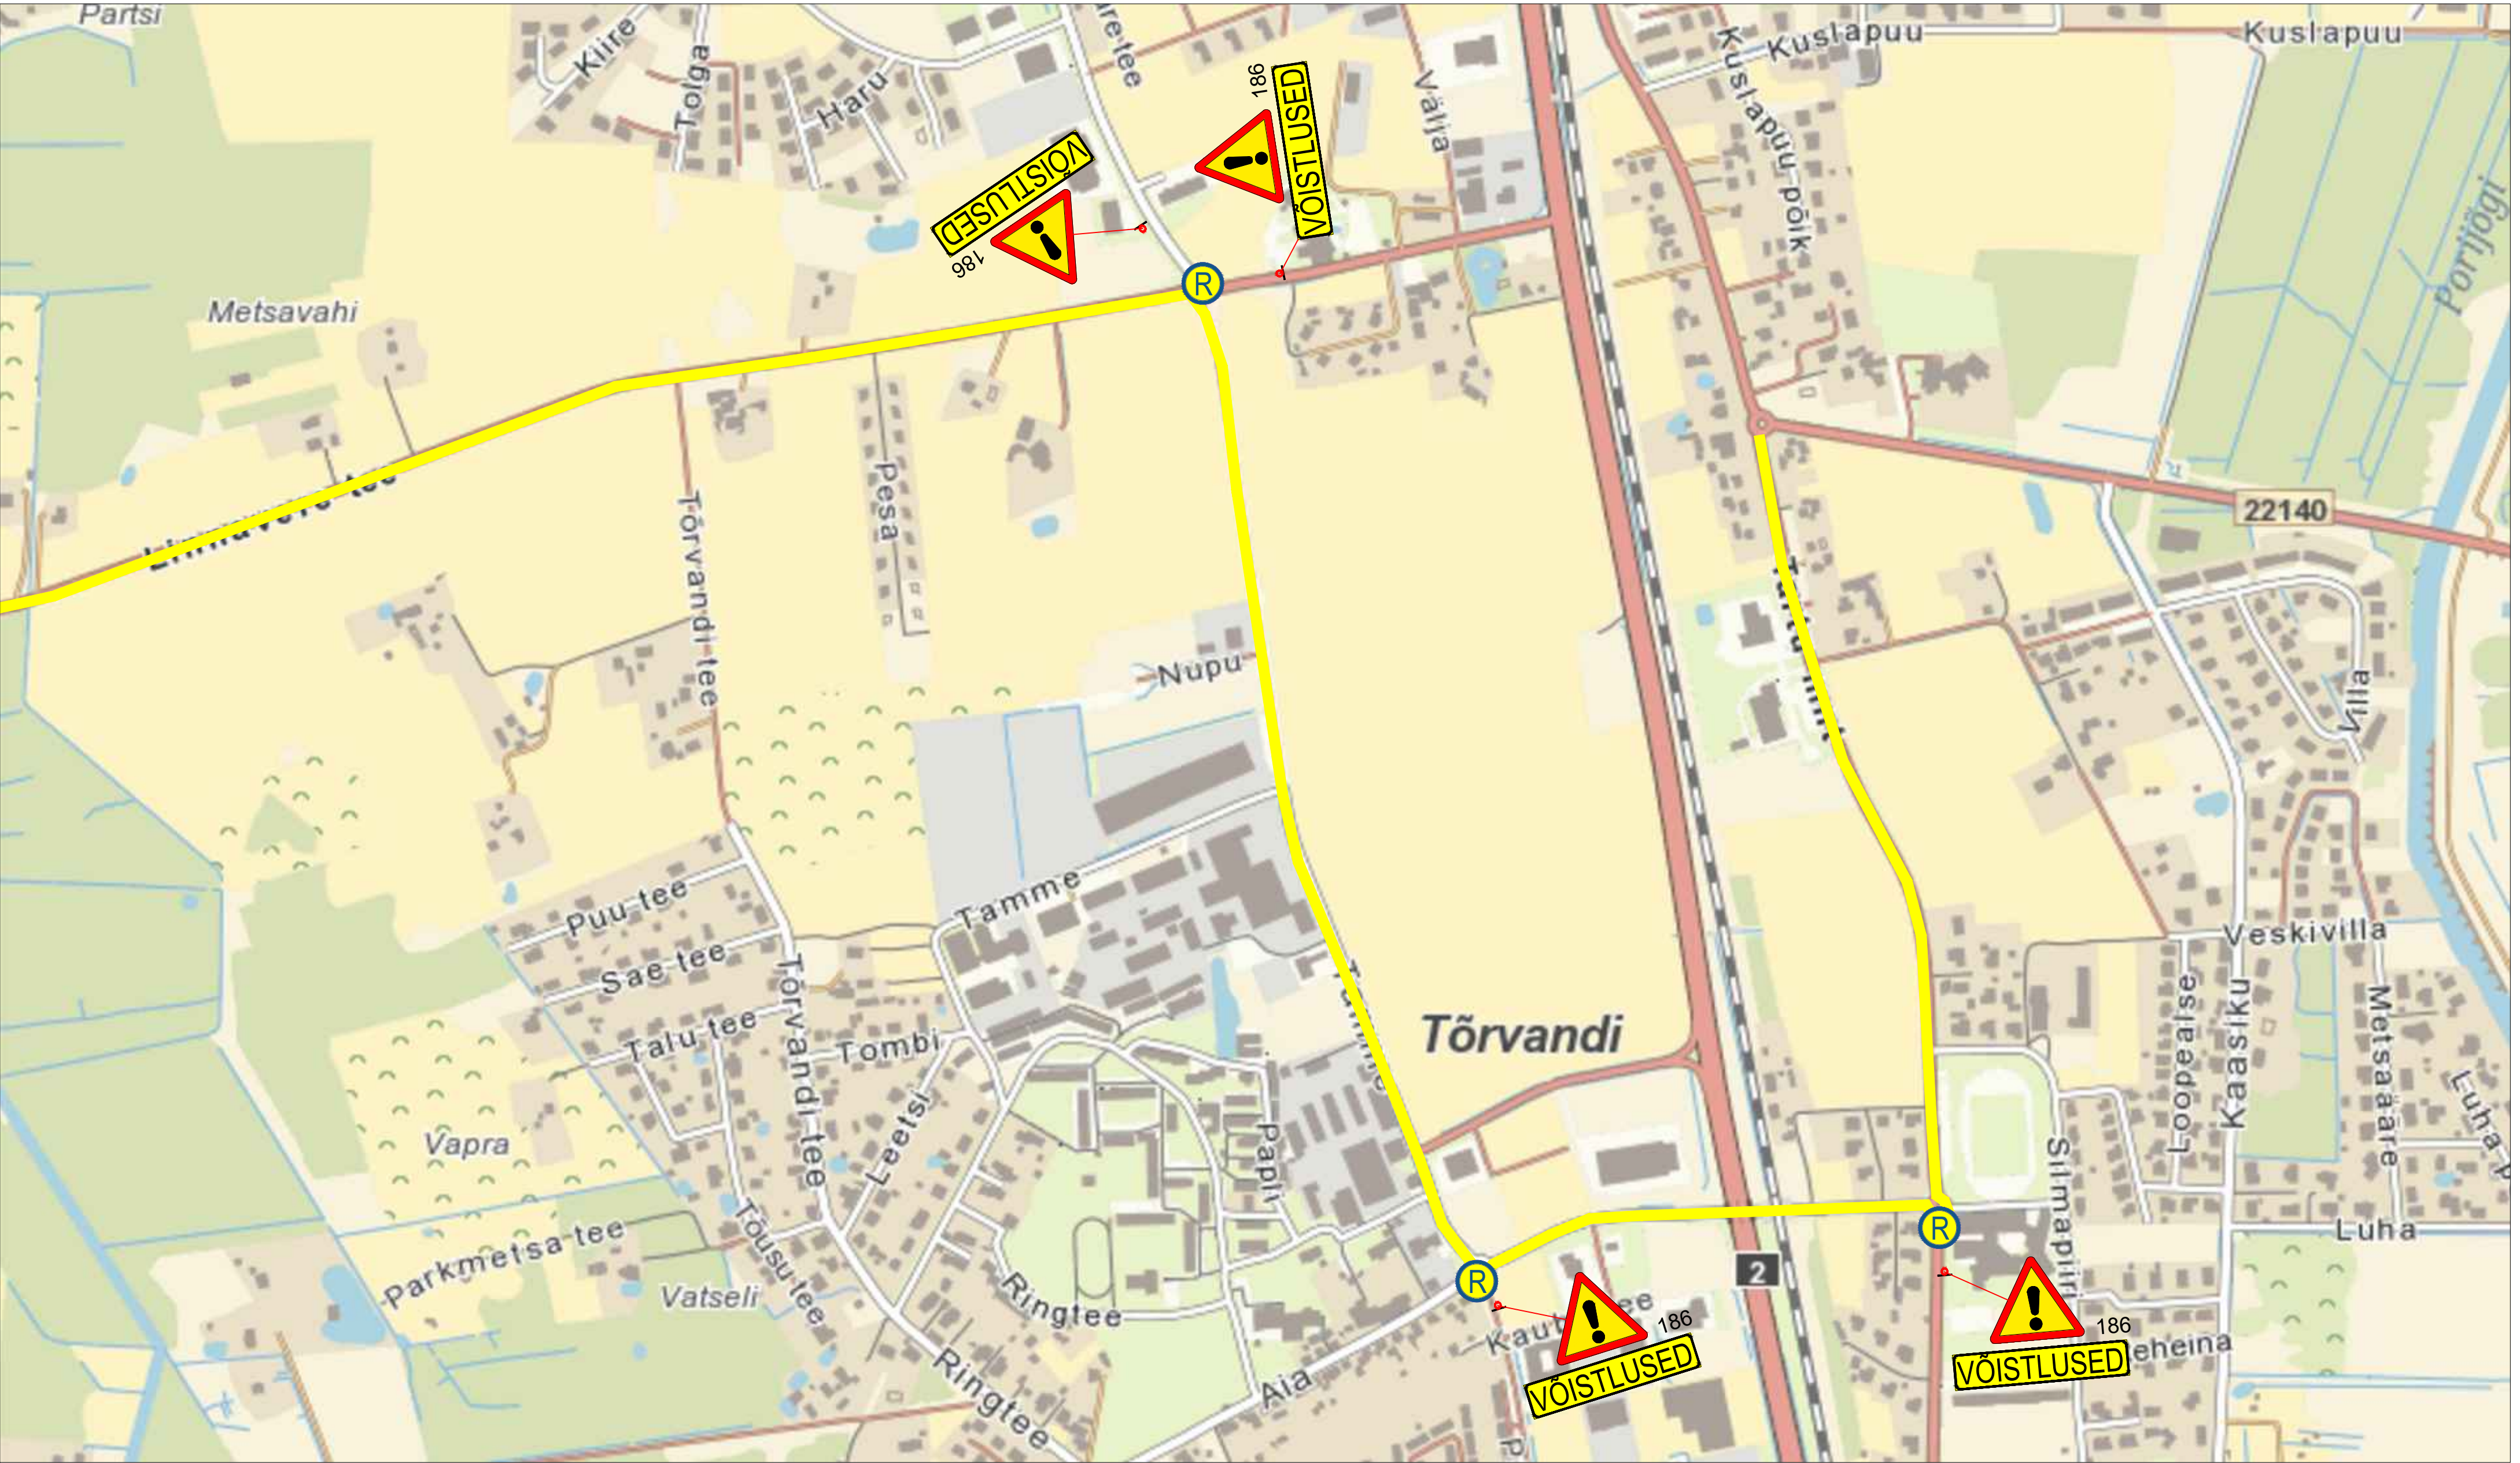

Märkused:

1. Muud olemasolevad liiklusemärgid, mis lähevad vastuollu antud ajutise ehitusaegse liikluskorraldusega, tuleb kinnitada.
2. Vajadusel korrigeerida liikluskorralduse etappide olukorra kohaseks.
3. Vajadusel lisada objektile täiendavaid liiklusemärgid.
4. Ajutised ehitusaegsed liiklusemärgid tuleb paigaldada nii, et nad on liiklejale üheselt mõistetavad ja arusaadavad.
5. Tagada kogu ehitustööde vältel ajutiste liiklusemärgide püstitamine ja loetavus.
6. Joonist lugeda märgitud numbrite järgi.

LEPPEMÄRGID			<div>Lõunaliiklus Sinu liikluskorraldaja</div> <div>Turu 63, 51004, Tartu, Telefon: +372 5248 400 E-post: info@lounaliiklus.ee</div> <div><div>Koostas:</div><div>Indrek Vähi</div></div> <div>Tellijä: Klubi Tartu Maraton</div>	Projekti nimetus: Rattaralli	Kuupäev 25.03.2024	
	Töötsoon			Paigaldatav ajutine liiklusmärk	Objekti asukoht: .	Töö nr: 057/24
						Joonis nr : 21 - (21)
				Olemasolev liiklusmärk	Joonis: Ajutine liikluskorralduskeem	Möötkava
			351#			