



katusekate, vt. joonist AR-8-102 ja EK
konstruktsioonitüüpide joonist

← 2,5% katussekalle

 katuseleetri vann 900x900mm, ümbritsevast
katusepinnast madalamal 50mm

===== küttekaabliga sadeveetoru DN 100; LORO
kuumtsingitud terasest vihmavee süsteem DN
100;

° Küttegaabliga roostevaba terasest katusekaev
DN 100, LORO-RAINSTAR DN 100; vt. AR
sõlmede jooniseid

— turvatrossiga PITO katusepollar, samm vastavalt
— plaanile. Lahendus vastavalt tootja sertifitseeritud
— juhendile

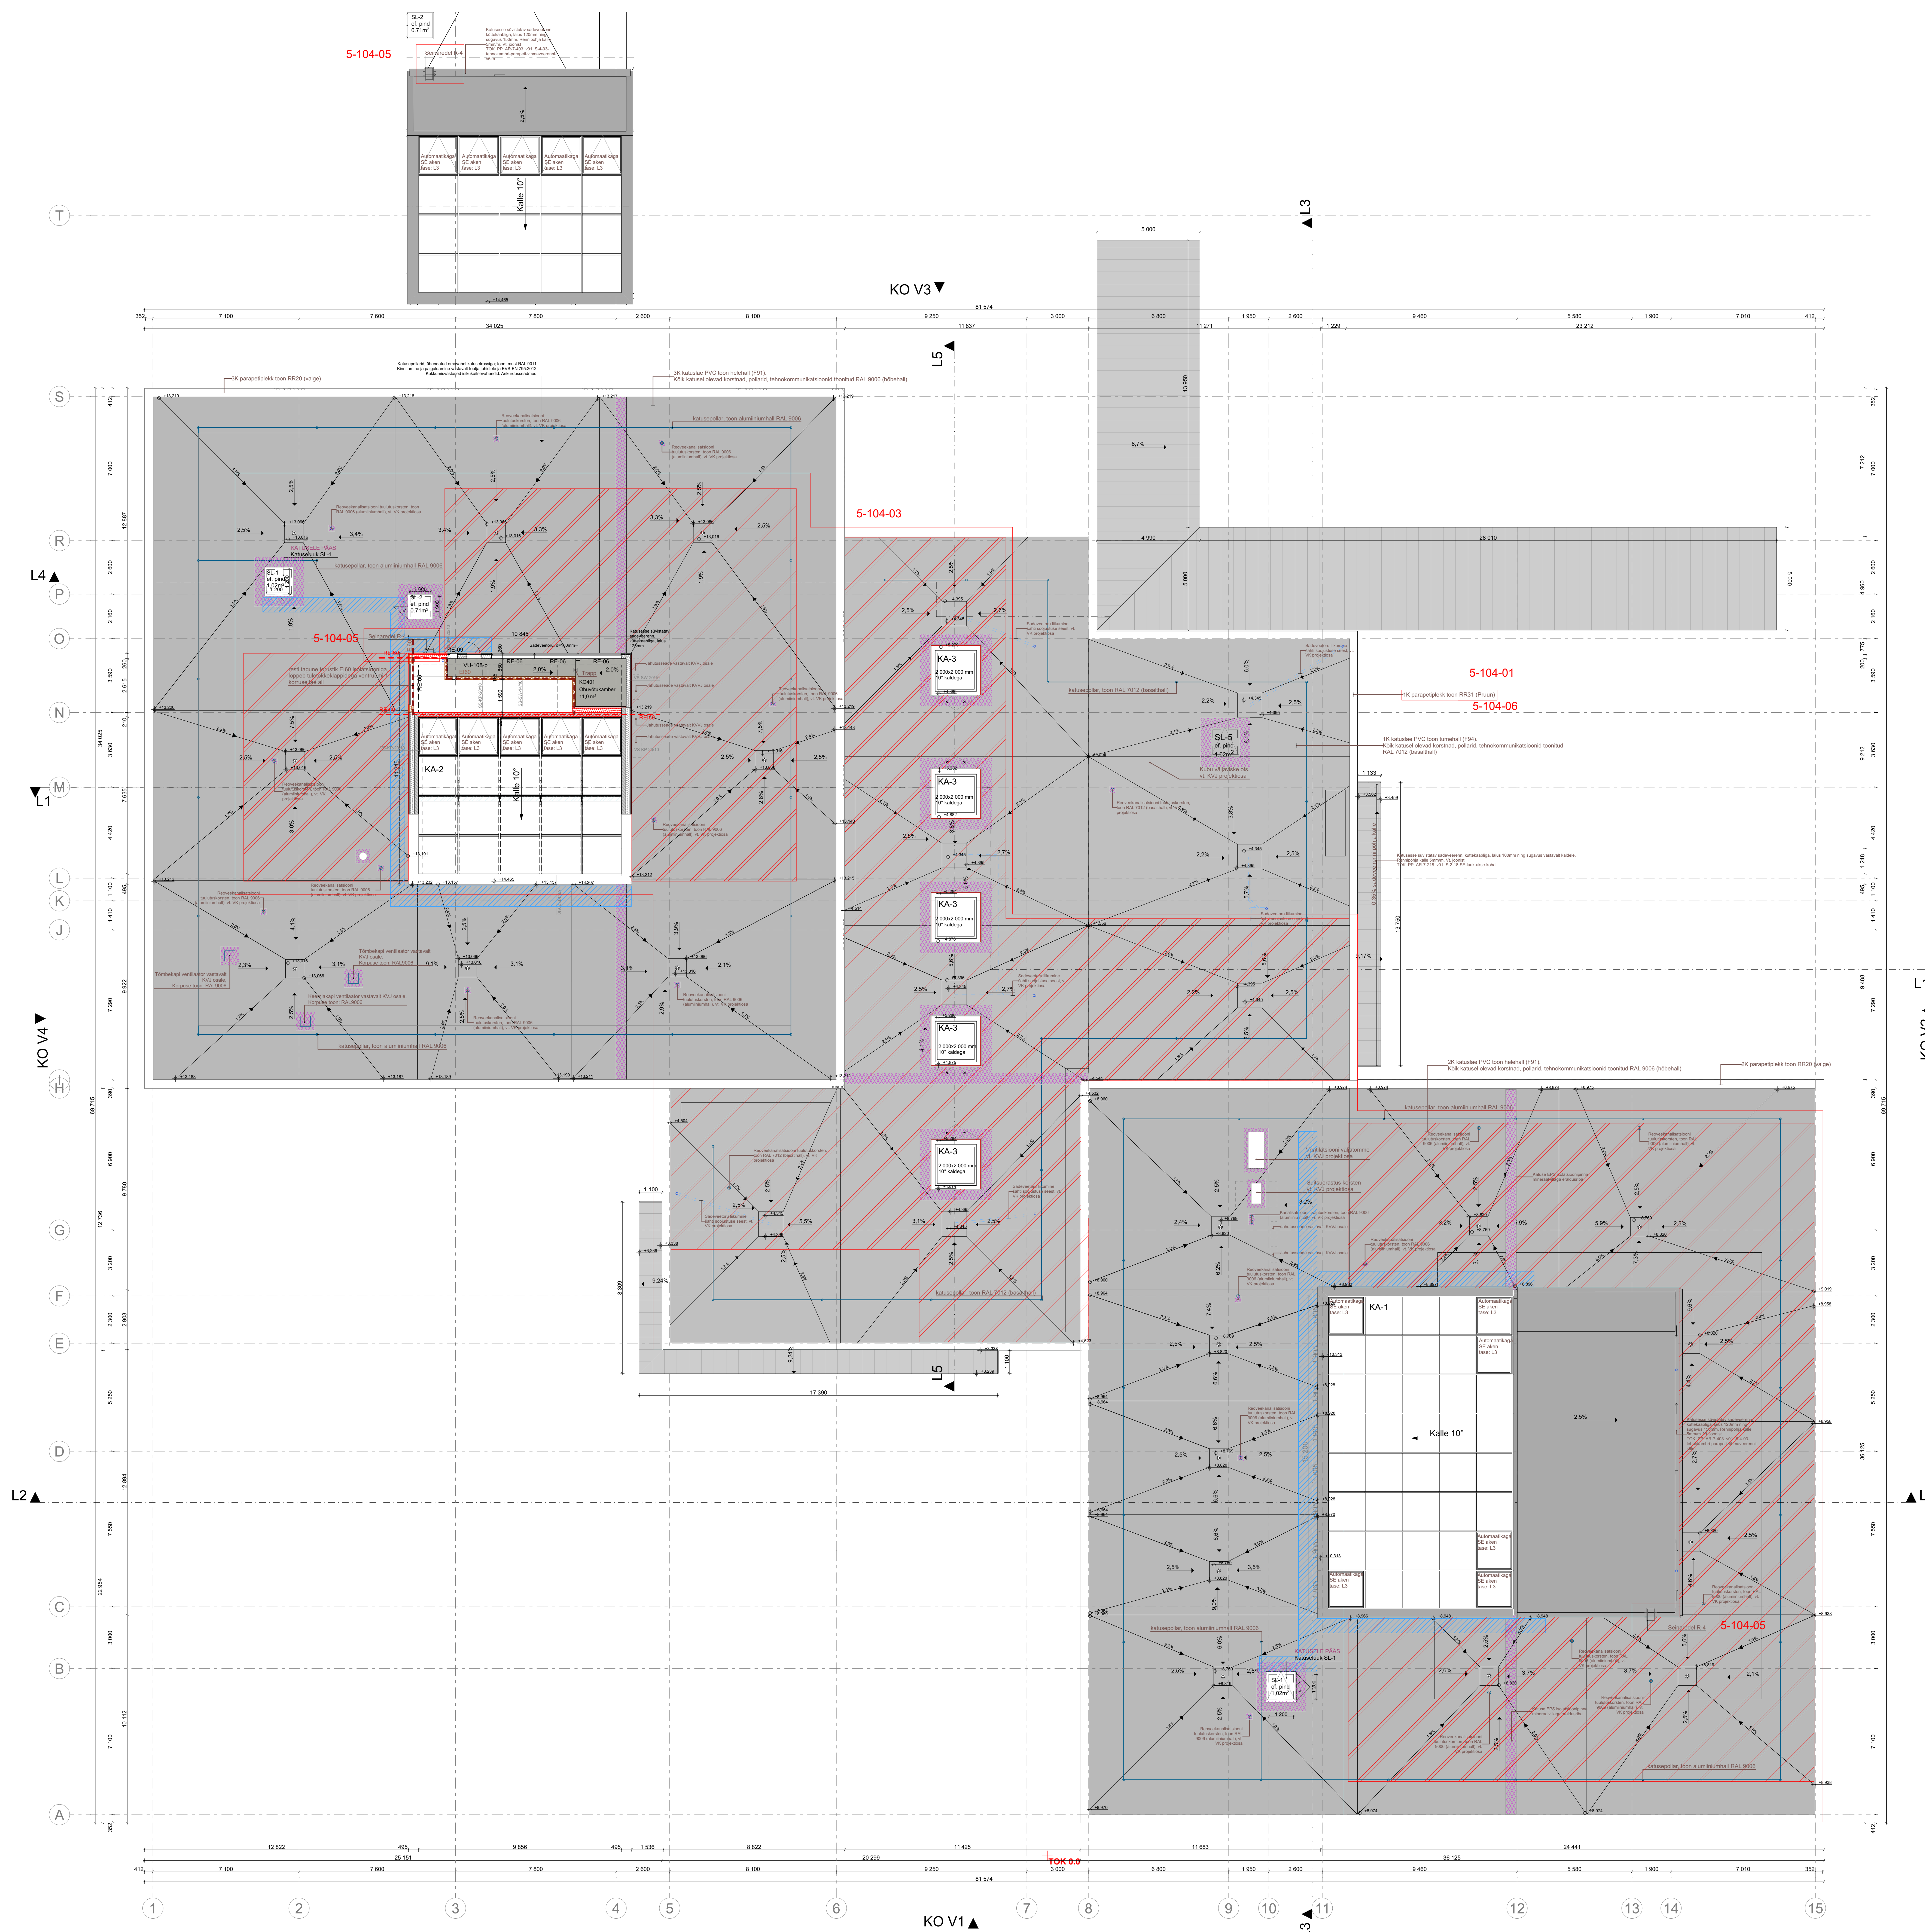
tuletõke (vähemalt A2-s1, d0), laius $\geq 500\text{mm}$;
läbiviikudel laius 200 mm

- vahtpolüstüreeniga soojustatud katuslae osadel kasutada vahtpolüstüreenplaadi asemel kivivillast isolatsiooniplaati PAROC ROL30ja Paroc ROB 80

 Hooldustee: tsingitud terasplaadiga (1 mm)
tugevdatud katusepind, serv märgistatud 120
mm laiuse tumehalli PVC ribaga.

 REI60 tuletõkke nõudega katuseosa 8m ulatuses, tagatakse kandekonstruktsiooniga, läbiviigid vormistada EI30 nõude kohaselt

5-104-04

[illegible]