


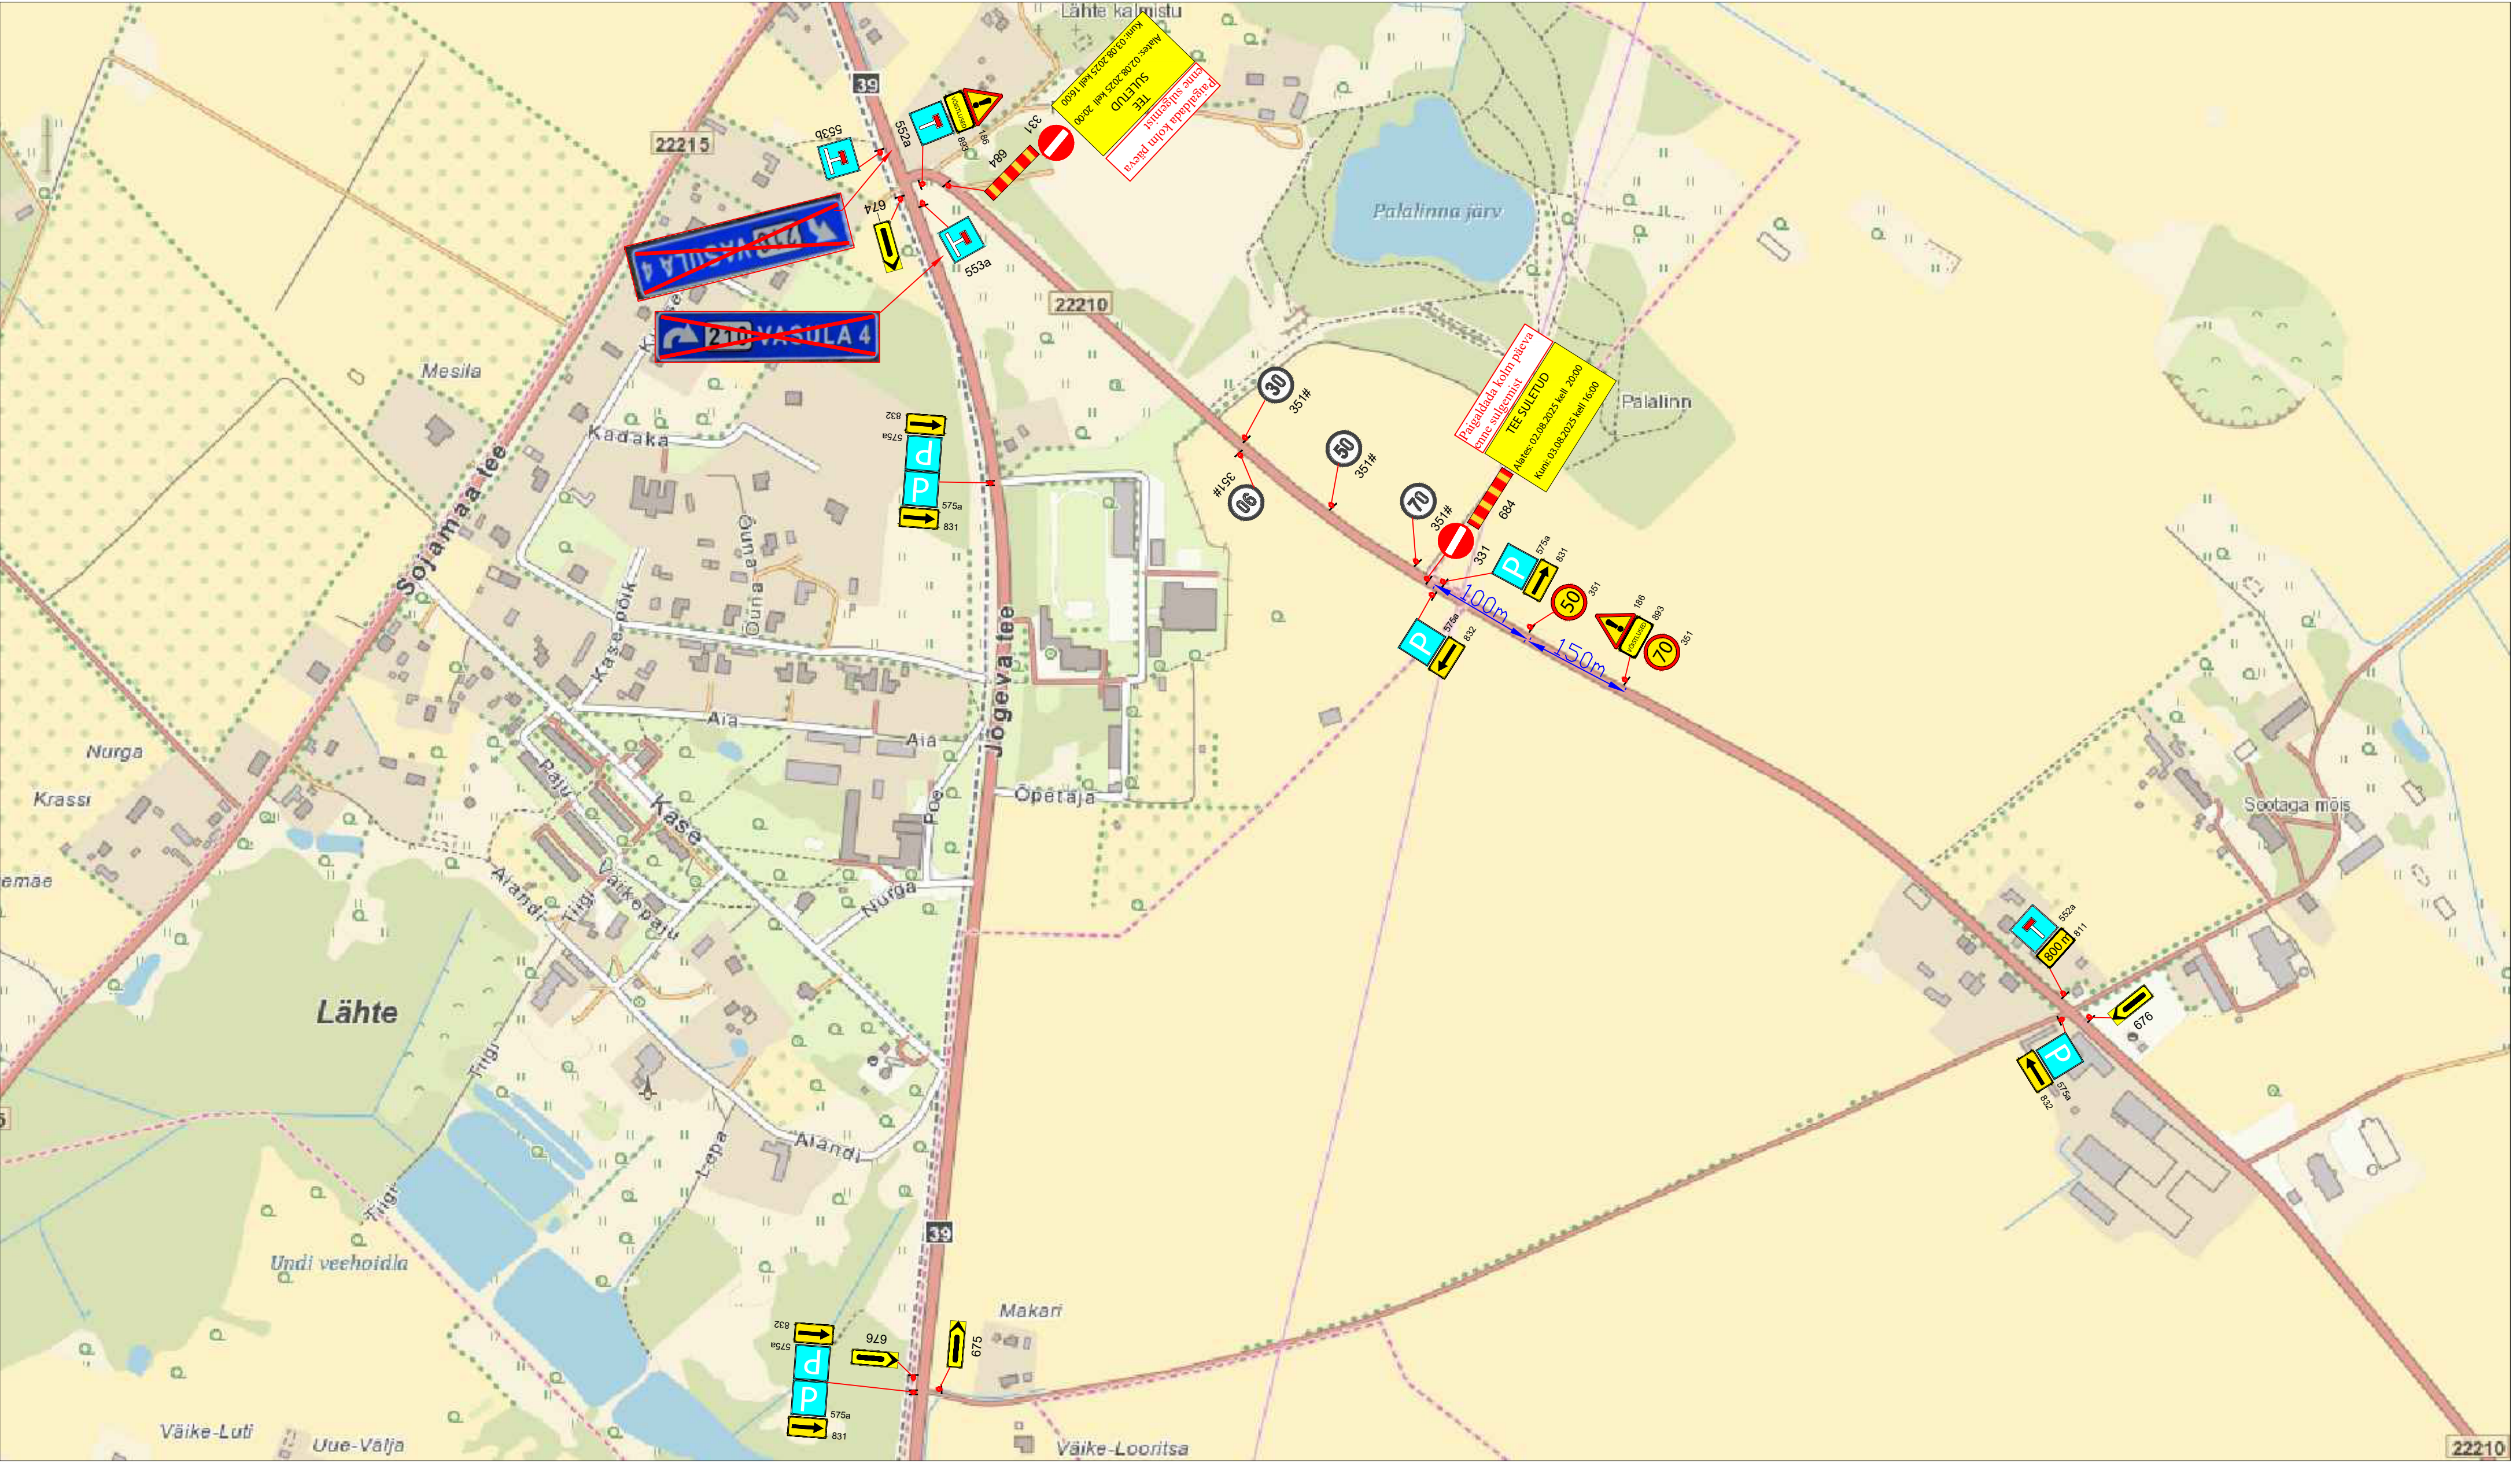

Märkused:

1. Muud olemasolevad liiklusemärgid, mis lähevad vastuollu antud ajutise ehitusaegse liiklusskeemiga, tuleb kinni katta.
2. Vajadusel korrigeerida liiklusskeemi tööetapil olukorra kohaseks.
3. Vajadusel lisada objektile täiendavaid liiklusemärgid.
4. Ajutised ehitusaegsed liiklusemärgid tuleb paigaldada nii, et nad on liiklejale üheselt mõistetavad ja arusaadavad.
5. Tagada kogu ehitustööde vältel ajutiste liiklusemärgide püstitolek ja loetavus.
6. Joonist lugeda märgitud numbrite järgi.

Lisa märkused:

1. Aasta keskmine ööpäevane liiklus 513
Sõiduaudod ja pakiaudod (%) 94
Veoaudod ja autobussid (%) 2
Autorongid (%) 4

LEPPEMÄRGID

-  Paigaldatav ajutine liiklusemärk
-  Olemasolev liiklusemärk



Tähe põik 8, Kambja vald, Tartu maakond
Telefon: +372 5248 400
E-post: info@lounaliiklus.ee

Koostas: Indrek Vähi

Tellijä: MTÜ Seiklusehant

Projekti nimetus:
Lähte Vägilase jook

Objekti asukoht:
Tee nr 22210 Kõrveküla-Lähte km
10,2-10,8

Joonis: Ajutine liikluskorraldusskeem

Kuupäev
19.06.2025

Töö nr:
203/25

Joonis nr :
1 - (1)

Mootkava