
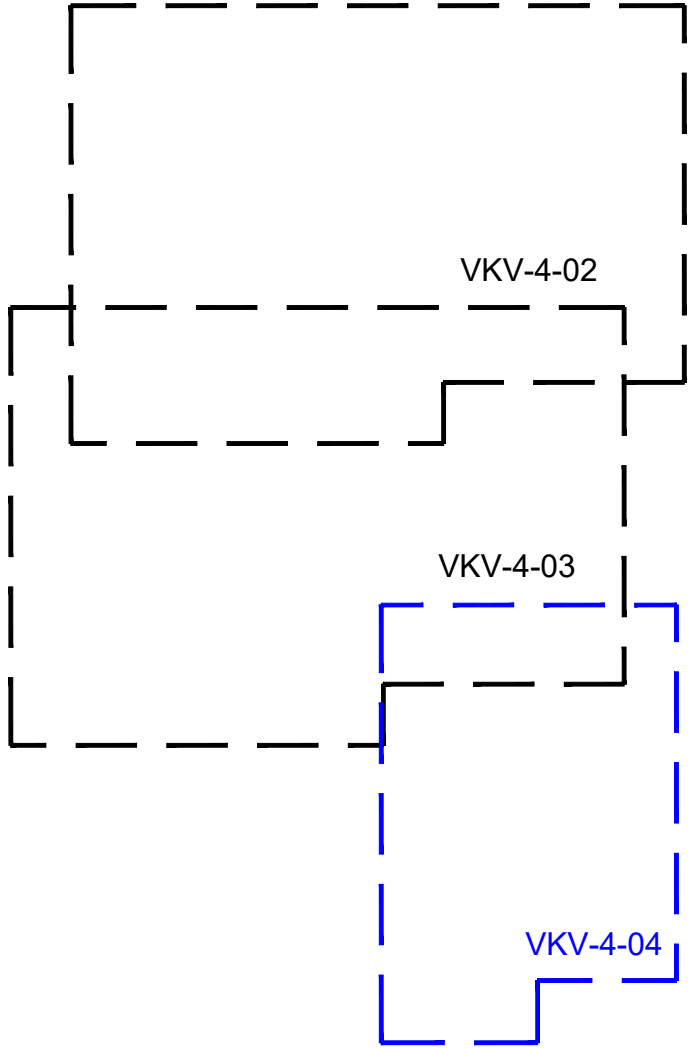
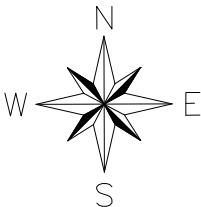


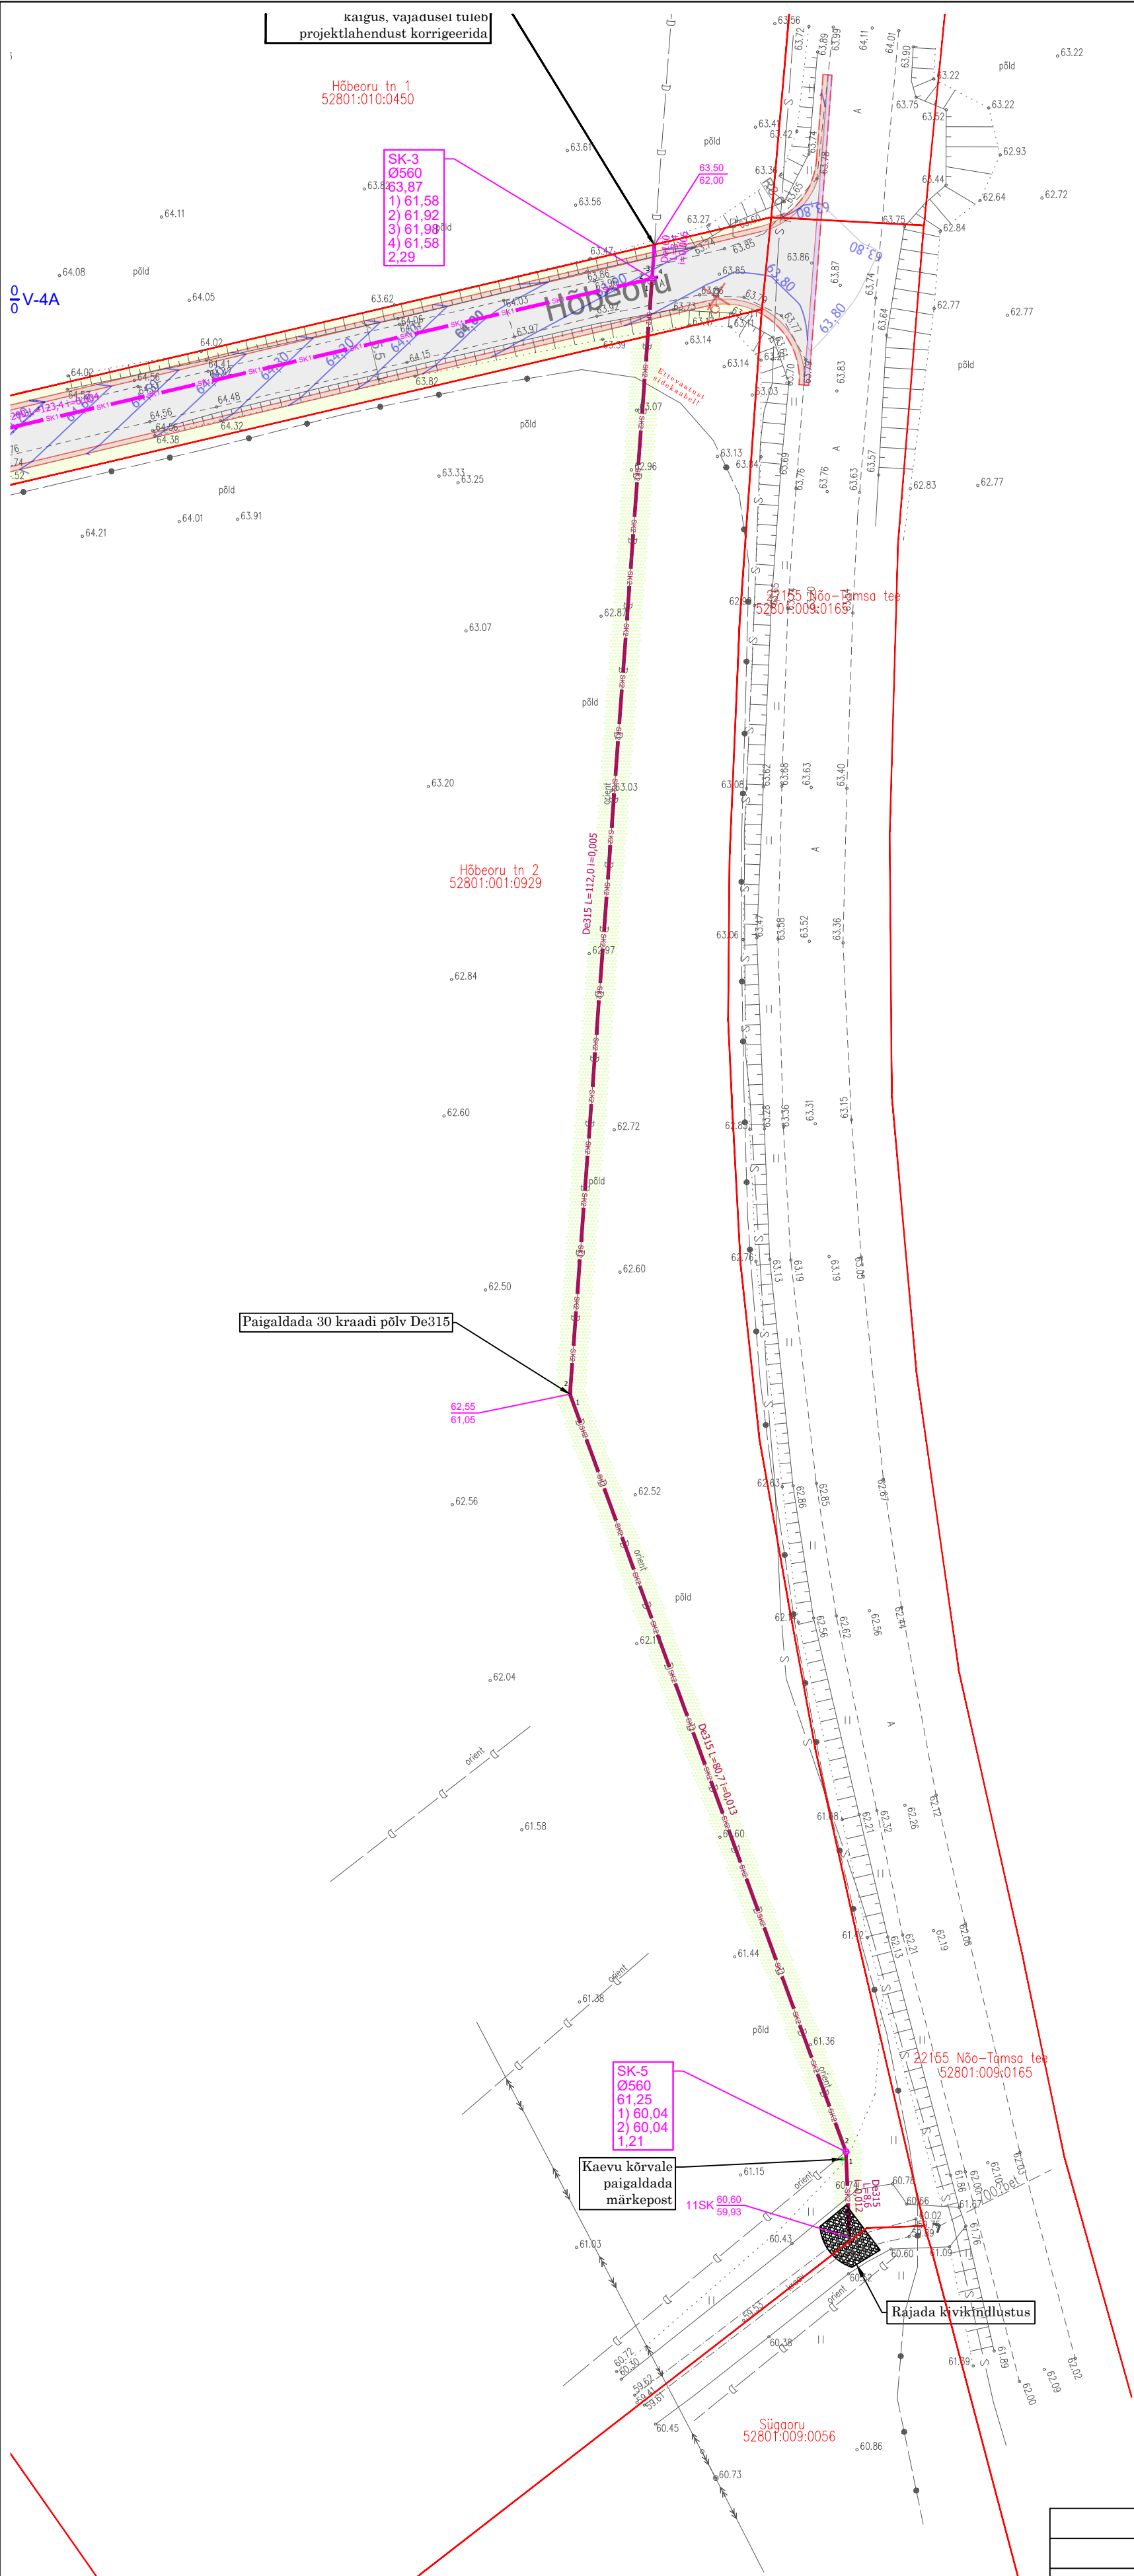

- Märkused:
1. Tingmärgid vt joonis VKV-4-01
 2. Torustike pikiprofiilid vt joonis VKV-6-03 kuni VKV-6-10.
 3. * tähistatud kõrgus täpsustada ehitustööde käigus.
 4. Ehituskaeviku tüüpristlõiked vt joonis VKV-6-01.
 5. Kaablite kaitsmise ja toestamise skeem ristumisel projekteeritud torustikuga vt joonis VKV-6-02.
 6. Koordinaadid L-Est '97 süsteemis.
 7. Kõrgused EH2000 süsteemis.
 8. Projekteerimise alusplaanina on kasutatud digitaalset alusplaani mõõtkavas 1:500. Metricus OÜ, 2024 a. Töö nr 24G9516.

Muudatuse nr:	Kuupäev:	Projekteeris:	Selgitus:

Altren Projekt OÜ MTR nr EEP002873 reg. 21.02.2014 Vana-Hansu, Suure-Rakke küla Elva vald Tartumaa 61113 Tel: +372 53402723		Töö nimetus: Tiigipõllu maaüksuse projekt. Osa-2. Torustikud		Tellija: Hõbeoru Arendus OÜ	
Objekti aadress või aadressid: Nõo vald, Nõo alevik, Tiigipõllu		Joonise nimetus: Torustike asendiplaan		Ehitusprojekti koostaja: Altren Projekt OÜ	
Vastutav isik: Vahur Laas	Allkiri: /allkirjastatud digitaalselt/			Mõõtkava: 1:500	
Projekteerija: Johannes Matson	Allkiri: /allkirjastatud digitaalselt/			Töö nr : 25021	
Kuupäev/versiooni nr: 25.11.2025/v02		Projekti tunnus: 25021	Projekti staadium: PP	Joonise digiaadress: 2501_PP_VKV-6-15_v01.dwg	Joonise nr : VKV-4-04