


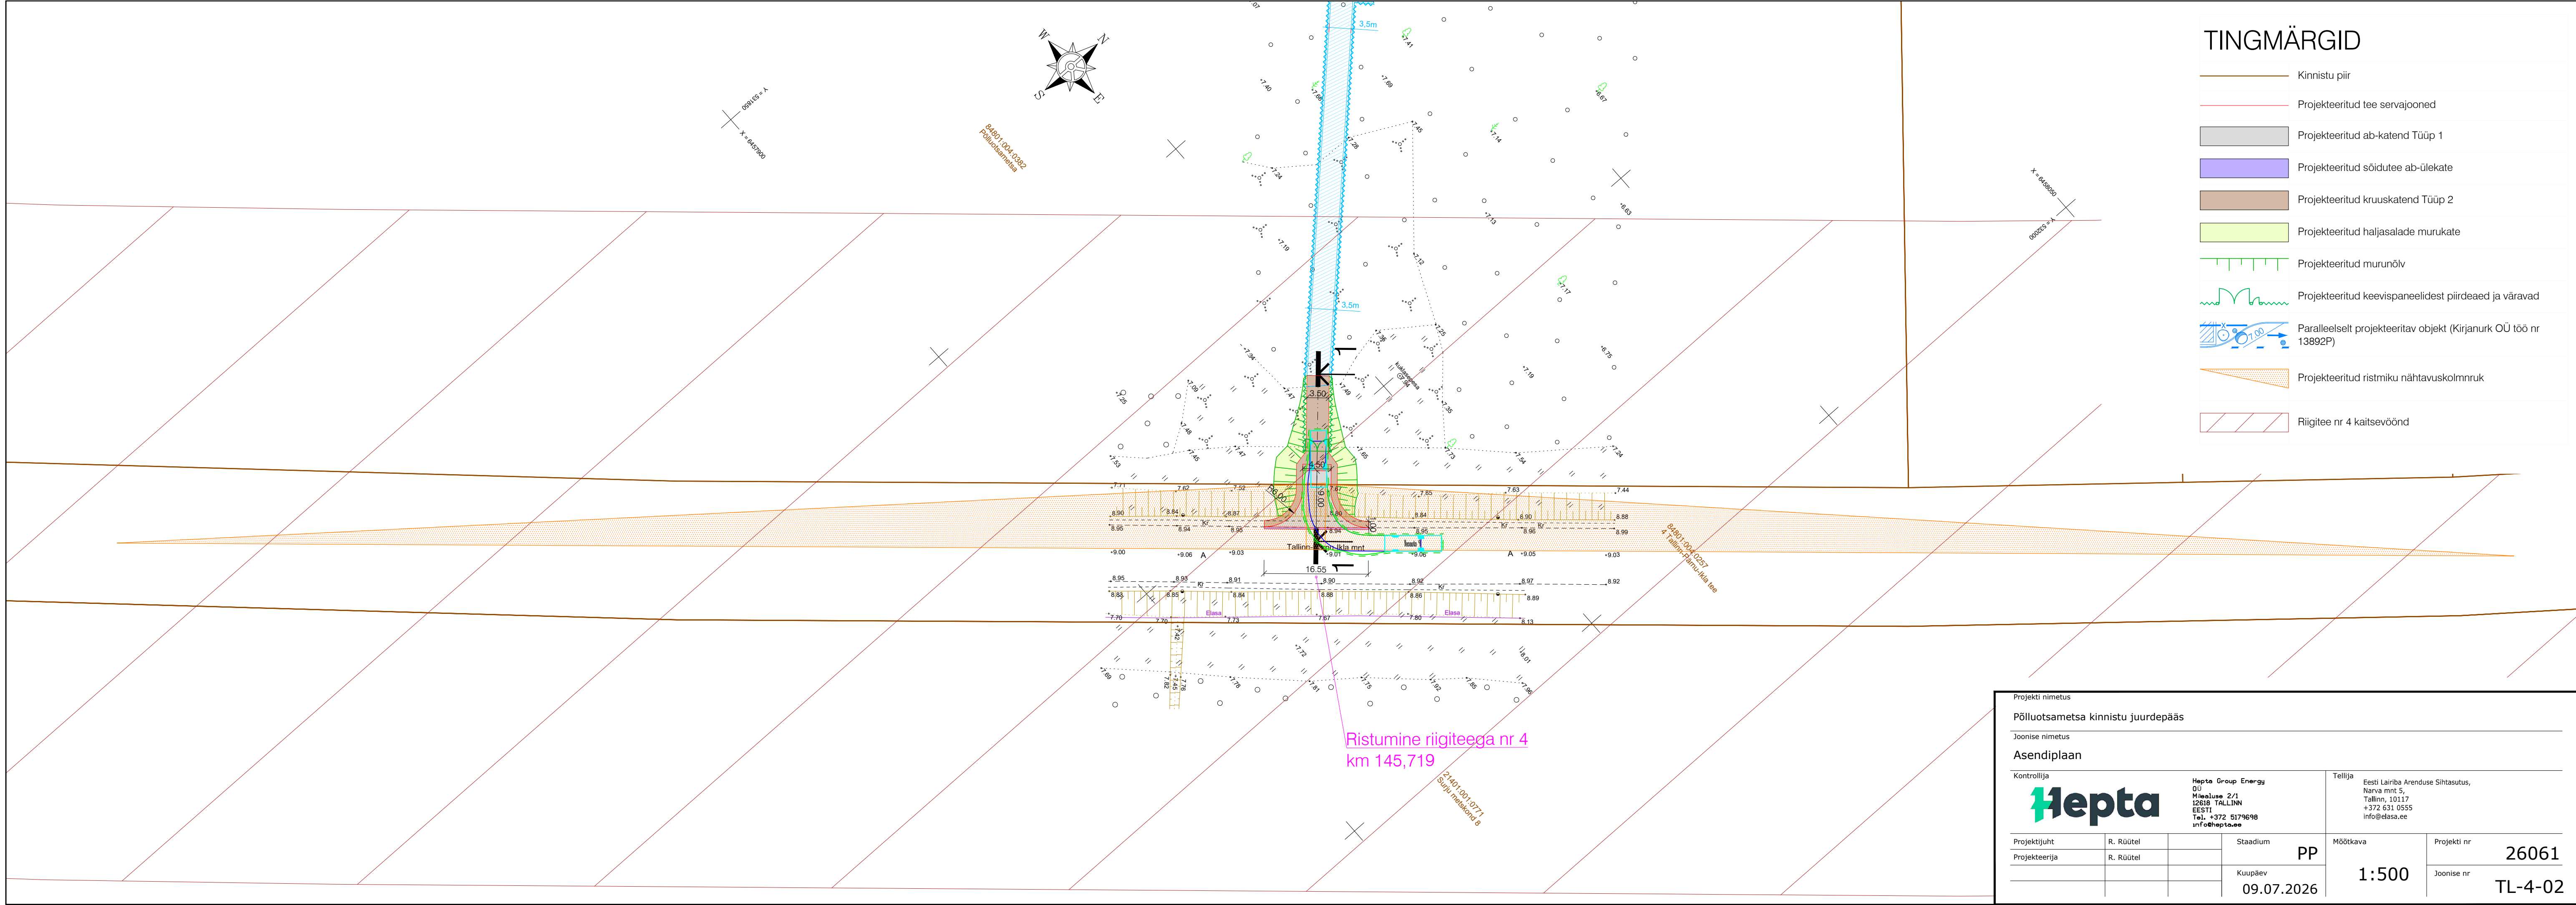

TINGMÄRGID

- Kinnistu piir
- Projekteeritud tee servajooned
- Projekteeritud ab-katend Tüüp 1
- Projekteeritud sõidutee ab-ülekate
- Projekteeritud kruuskatend Tüüp 2
- Projekteeritud haljasalade murukate
- Projekteeritud murunõlv
- Projekteeritud keevispaneelidest piirdead ja väravad
- Paralleelselt projekteeritav objekt (Kirjanurk OÜ töö nr 13892P)
- Projekteeritud ristmiku nähtavuskolmnruk
- Riigitee nr 4 kaitsevöönd

Projekti nimetus					
Põllutsametsa kinnistu juurdepääs					
Joonise nimetus					
Asendiplaan					
Kontrollija			Tellija		
Hepta			Eesti Lairiba Arenduse Sihtasutus, Narva mnt 5, Tallinn, 101117 +372 631 0555 info@elasa.ee		
Hepta Group Energy OÜ Meeoluse 2/1 12618 TALLINN EESTI Tel. +372 5179698 info@hepta.ee					
Projekti juht	R. Rüütel		Staadium	PP	Möötkava
Projekteerija	R. Rüütel		Kuupäev		Projekti nr
			09.07.2026		26061
					Joonise nr
					TL-4-02