



ASENDIPLAAN  
M 1 : 50 000

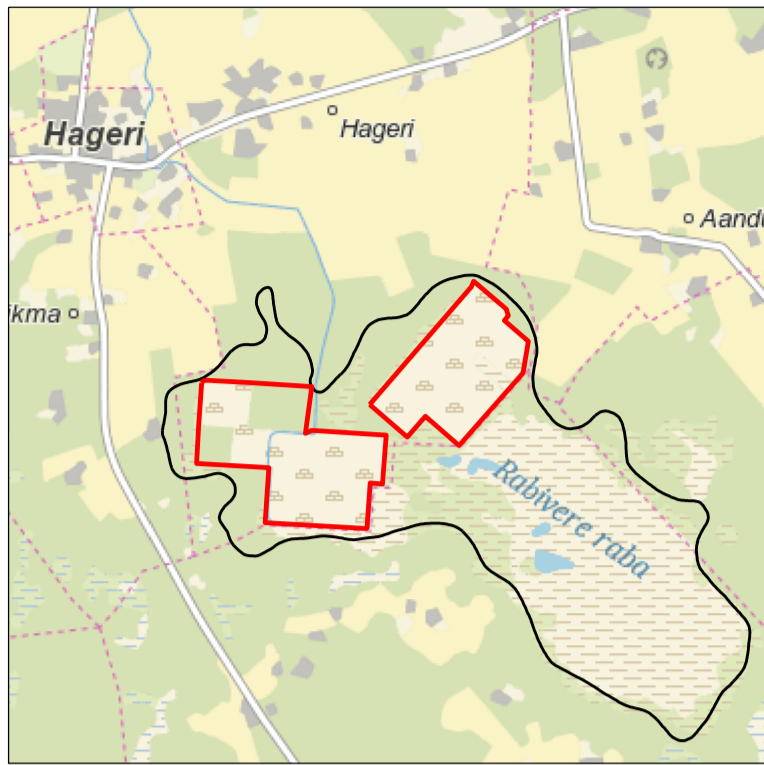

Kaardileht nr 6332 Kohila

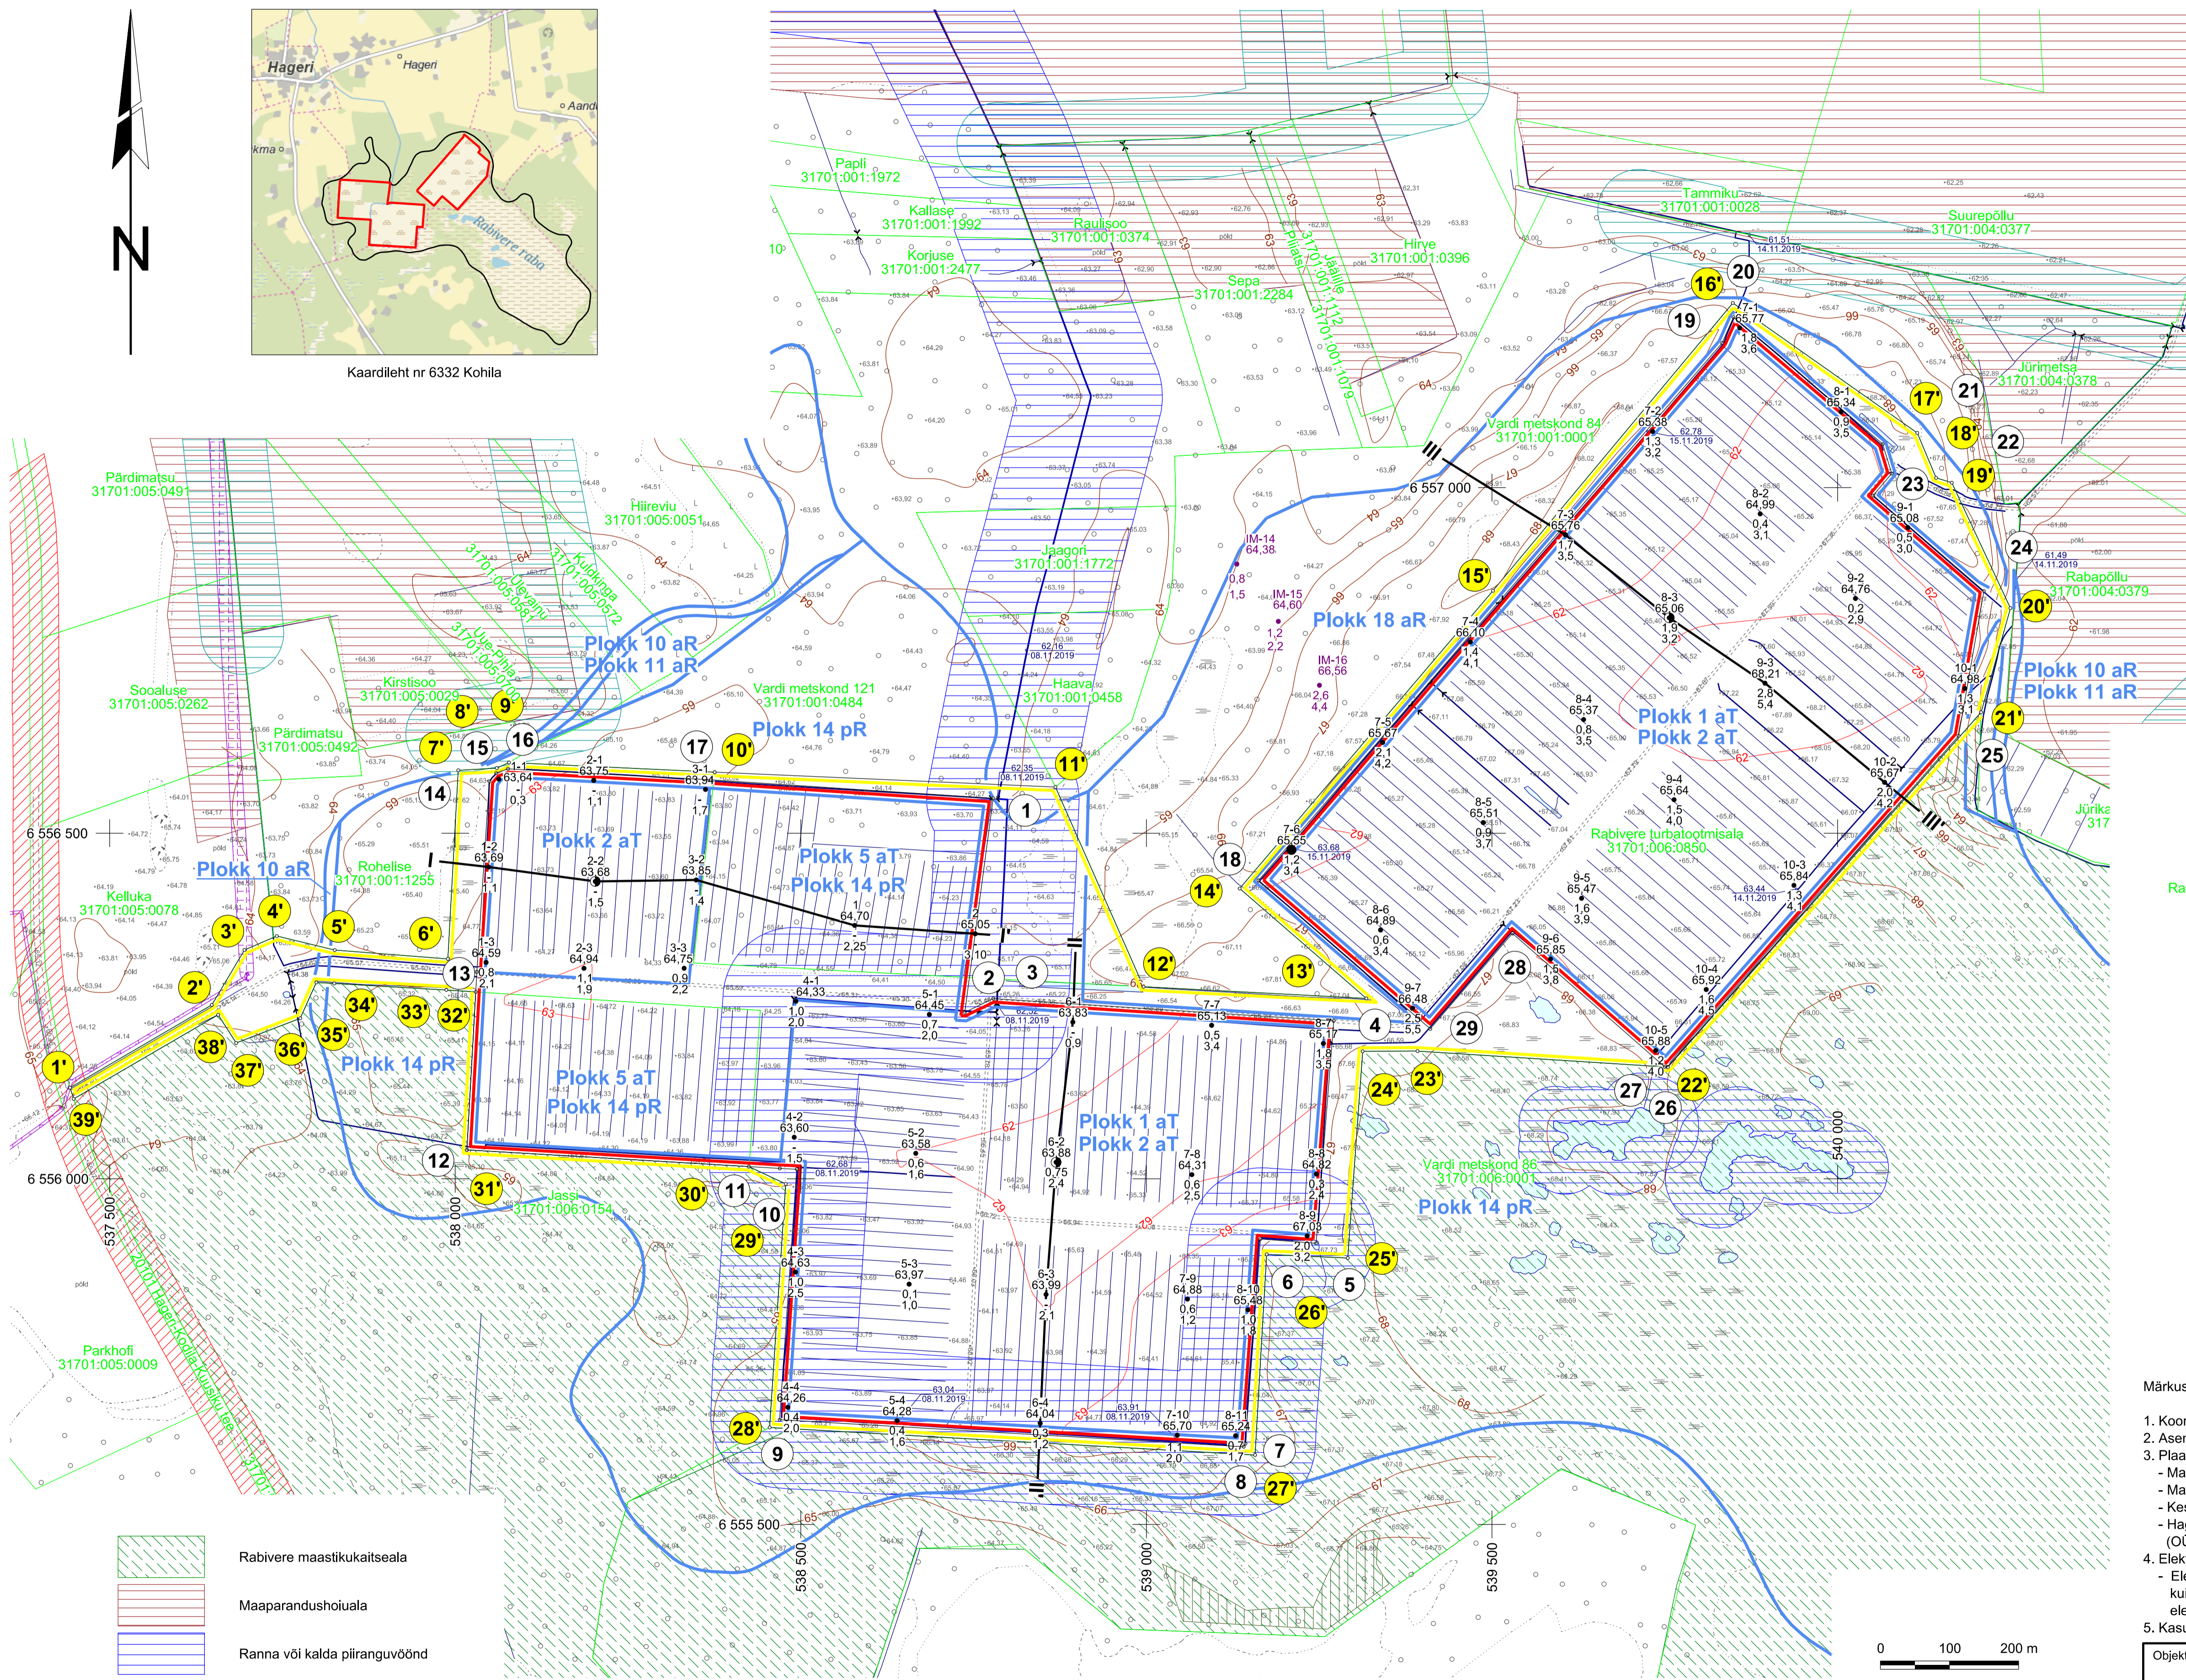

- Rabivere maastikukaitseala
- Maaparandushoiuala
- Ranna või kalda piiranguvöönd
- Eesvoolu kaitsevöönd
- Teekaitsevöönd
- Elektripaigaldise kaitsevöönd

Mäeeraldise piiripunktide koordinaadid				Mäeeraldise teenindusmaa piiripunktide koordinaadid			
Nr	X	Y		Nr	X	Y	
1	6 556 550,46	538 778,41		1'	6 556 131,83	537 442,82	
2	6 556 240,80	538 737,20		2'	6 556 251,60	537 647,85	
3	6 556 260,83	538 778,41		3'	6 556 331,15	537 695,08	
4	6 556 228,55	539 271,11		4'	6 556 351,26	537 741,91	
5	6 555 906,81	539 245,63		5'	6 556 330,91	537 825,68	
6	6 555 912,94	539 165,03		6'	6 556 318,15	537 989,41	
7	6 555 616,85	539 143,35		7'	6 556 591,05	538 004,38	
8	6 555 612,38	539 140,70		8'	6 556 594,26	538 060,12	
9	6 555 651,44	538 469,41		9'	6 556 602,30	538 077,88	
10	6 556 013,90	538 494,07		10'	6 556 588,29	538 375,45	
11	6 556 015,05	538 469,58		11'	6 556 566,75	538 868,45	
12	6 556 041,87	538 016,93		12'	6 556 277,92	538 995,93	
13	6 556 299,56	538 031,32		13'	6 556 261,02	539 318,30	
14	6 556 575,12	538 049,36		14'	6 556 420,03	539 134,99	
15	6 556 587,04	538 059,29		15'	6 556 850,76	539 501,43	
16	6 556 593,16	538 076,34		16'	6 557 267,12	539 848,51	
17	6 556 577,27	538 369,61		17'	6 557 079,16	540 115,38	
18	6 556 431,79	539 162,21		18'	6 557 014,22	540 142,59	
19	6 557 209,33	539 833,00		19'	6 557 007,05	540 165,29	
20	6 557 246,57	539 849,39		20'	6 556 825,69	540 250,12	
21	6 557 063,03	540 065,37		21'	6 556 674,99	540 207,67	
22	6 557 020,33	540 078,28		22'	6 556 161,58	539 754,42	
23	6 556 988,55	540 051,63		23'	6 556 184,79	539 392,35	
24	6 556 850,35	540 211,67		24'	6 556 184,52	539 312,94	
25	6 556 640,83	540 175,10		25'	6 555 885,42	539 291,33	
26	6 556 161,89	539 753,55		26'	6 555 890,72	539 174,07	
27	6 556 162,08	539 749,93		27'	6 556 600,44	539 157,33	
28	6 556 355,17	539 529,63		28'	6 555 640,26	538 454,91	
29	6 556 216,97	539 410,80		29'	6 555 992,66	538 478,20	
Pindala 136,94 ha				30'	6 556 017,70	538 424,83	
				31'	6 556 041,87	538 016,93	
				32'	6 556 270,45	538 029,69	
				33'	6 556 273,22	537 987,17	
				34'	6 556 282,67	537 824,99	
				35'	6 556 284,08	537 799,04	
				36'	6 556 232,28	537 775,84	
				37'	6 556 136,53	537 683,13	
				38'	6 556 237,30	537 657,96	
				39'	6 556 115,65	537 447,96	
Pindala 162,07 ha							

- 1 Mäeeraldise piir, piiripunkt ja piiripunkti number
- 1' Mäeeraldise teenindusmaa piir, piiripunkt ja piiripunkti number
- Ploki piir (aT - aktiivne tarbevaru, aR - aktiivne reservvaru, pR - passiivne reservvaru)
- Maardla piir (asendiplaanil)
- Katastrilõike nime, piiri ja tunnuse
- Geoloogilise läbilõike joon
- Maapinna samakõrgusjoon, m
- Lamami samakõrgusjoon, m
- Veetaseme abs. kõrgus, mõõdistamise kuupäev
2019. a sondeerimispunkti nr
- Sondeerimispunkti abs kõrgus, m
- Vähelelagunenud turba kihi paksus, m
- Kogu lasundi paksus, m
1982. a sondeerimispunkti nr
- Turba proovivõtupunkt

Märkused:

- Koordinaadid L-Est 97 süsteemis, kõrgused EH2000 süsteemis.
- Asendiplaan: Maa-ameti X-GIS kaardirakendus.
- Plaanil koostamisel on kasutatud:
  - Maa-ameti väljastatud katastrilõike piirandmeid (seisuga 20.12.2021);
  - Maa-ameti aluskaartide avalikku WMS-teenust (kitsenduste andmed);
  - Keskonnaregistri Hagudi maardla plokide ja mäeeraldise piirandmeid (seisuga 20.12.2021);
  - Hagudi turbamaardla Rabivere turbatootmisala jääkvu uuringu aruanne (varu seisuga 31.03.2020) (OÜ Inseneribüroo STEIGER, töö nr 20/2892).
- Elektrilise OÜ tingimused:
  - Elektripaigaldise kaitsevööndis on lubatud ainult materjali transport mitte kõrgemate kui 4,5 m masinatega. Kaevandamine, katendi koorimine ja materjali ladustamine elektripaigaldise kaitsevööndis ei ole lubatud;
- Kasutatud tarkvara: Bentley PowerCivil for Baltics V8i (litsents: 70000661800020).

Objekti nimetus ja aadress		Joonise sisu	
Rabivere turbatootmisala Rapla vald, Rapla maakond		Mäeeraldise plaan	
Loa omanik		Graafiline lisa 1/3	
Rapla Turvas OÜ Tallinna mnt 22, 79512 Rapla info@raplaturvas.ee		/Allkirjastatud digitaalselt/ (esindaja nimi ja allkiri)	
OÜ Inseneribüroo STEIGER Männiku tee 104, 11216 Tallinn +372 668 1011, info@steiger.ee		Koostas Hendrik Klaas Kinnitas Erki Vaguri	Kuupäev 20.12.2021 Töö nr 20/2303