


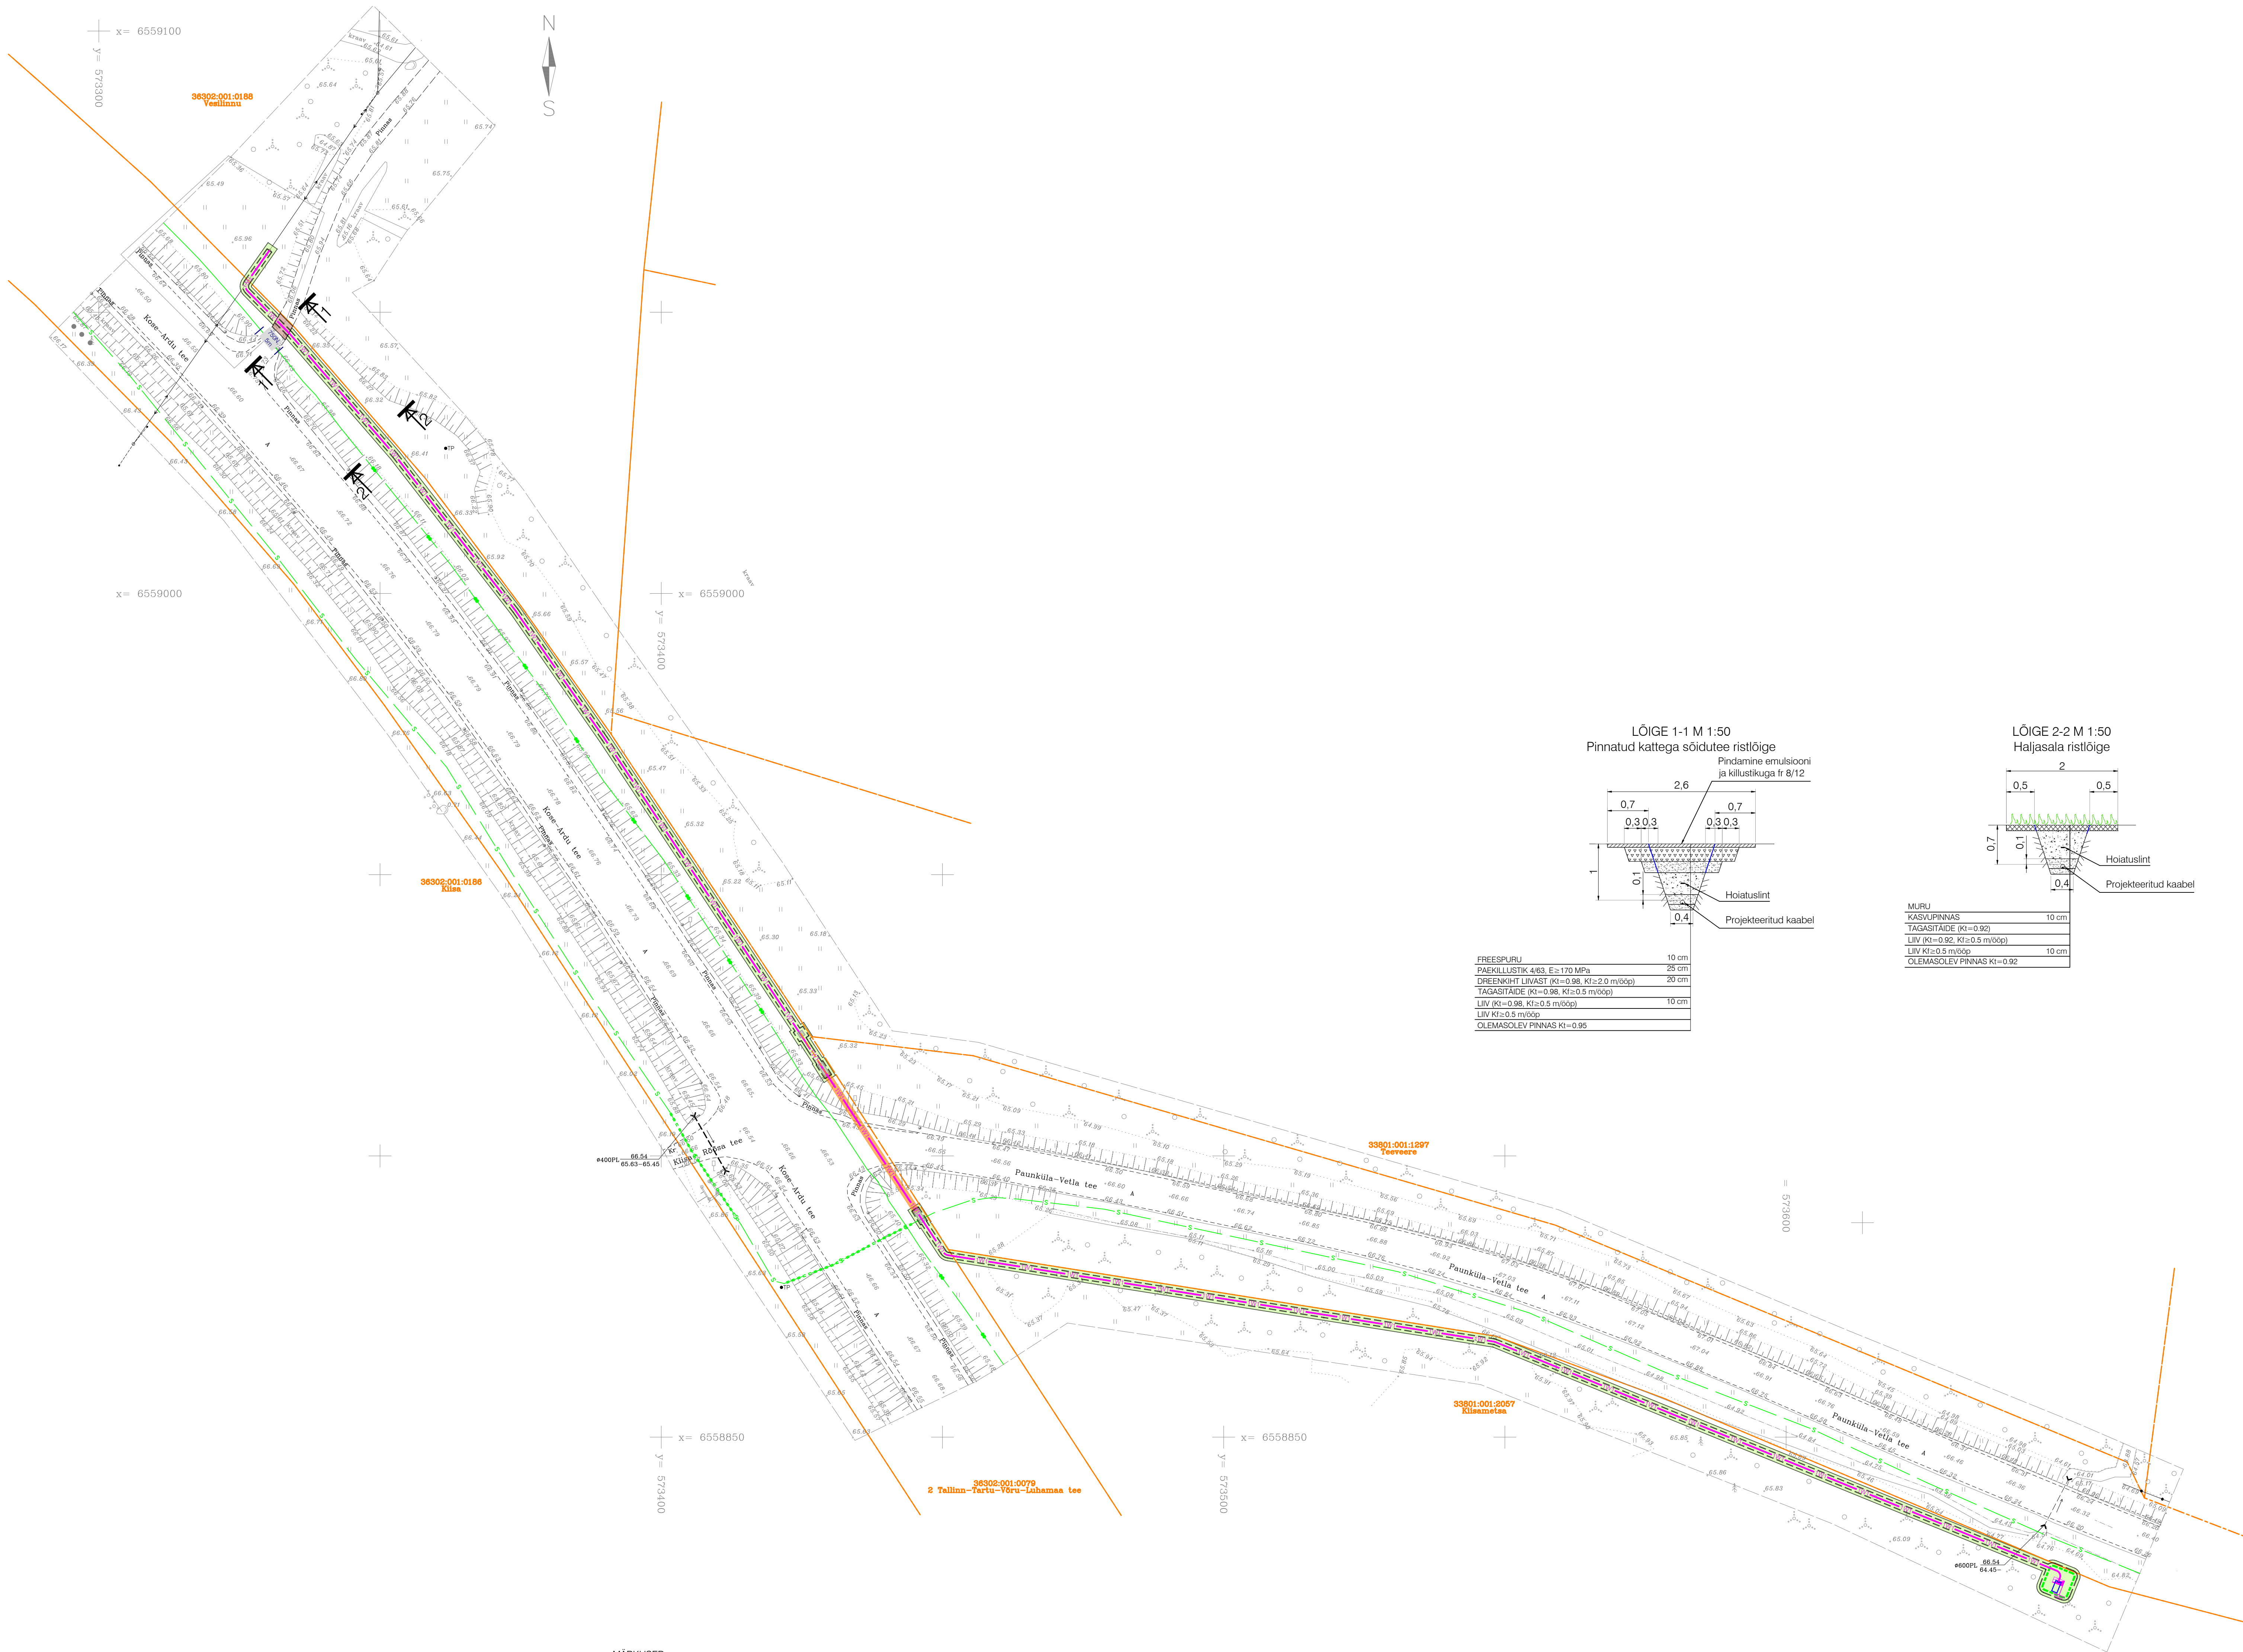

- MÄRKUSED:
- Kaablite paigaldamisel juhendada Kose valla kaevetööde eeskirjast (Kose Vallavolikogu määrus nr 103, 25. veebruar 2021.a.).
 - Kõlvikult koristada tööde käigus tekkinud ehitusjäätmed.
 - Tee ehitamise kvaliteedi nõuded, MTM 03.08.2015, määrus nr. 101, lisa 10.
 - Täitematerjal ei tohi sisaldada suuri kive (≥ 15 cm), kõvalisi esemeid, turvast, pehmet savi, puidu- või raadamisjäätmeid, jääd, lund ja külmutunud pinnast (pinnasekamakaid), muid kahjustavaid ained ning jäätmeid. Talvetingimustes kasutada tagasitäitena ainult sulasid ja kergesti tihendatavaid materjale.
 - Mulla huumuse sisaldus peab olema vähemalt 3%. Kasvumuld peab olema mineraalimuld nõrgalt happelise või neutraalse reaktsiooniga (pH 4.0...7.5). Võimalik on kasutada olemasolevat kooritavat kasvupinnast, mis võib sisaldada huumust, kuid ei sisalda suuri kive ja taimede kahjulikke jäätmeid ning tihendada nii, et ei teki vajumisi ja vee kogunemise ohtusid. Ei tohi kasutada külmutunud pinnast ja turvast.
 - Tööde teostamise käigus lähtuda olemasolevatest katete kõrgusarvudest. Olemasoleva ja taastava katendipiiri ühtlustada, vertikaalplaneering täpsustatakse kohapeal. Jälgida olemasoleva katte piki- ja põikkaldeid.
 - Taastatavad katted viia sujuvalt kokku olemasolevaga.
 - Katete taastamise ulatused vastavalt plaanile. Kaeviku laius täpsustatakse ehituse käigus.
 - Kui kaevetööde käigus rikutakse suuremat ala kui joonisel näidatud tuleb ka see nõuetekohaselt taastada.
 - Kui kaevetööde käigus selgub, et olemasolev konstruktsioon erineb projekteeritust, taastada olemasoleva konstruktsiooni järgi.

- TEE-EHITUSLIK OSA:
- Taastatav pinnatud kattega sõidutee, 9m²
 - Taastatav haljasala, 840m²
 - Kaeviku tsoon

- TINGMÄRGID:
- Projekteeritud kuni 1 kV maakaabellini
 - Projekteeritud kuni 1 kV PVC katsetorus
 - Projekteeritud maakaabellini paigaldus
 - Projekteeritud kinnise meetodi püstitamine
 - Projekteeritud PVC reservuaarsetoru
 - Projekteeritud liitumiskilp
 - Projekteeritud kabi reaalid
 - Projekteeritud maaduspõhjaldis
 - Olemasolev MP kaabellini
 - Olemasolev MP kaabellini
 - Olemasolev õhulinimast
 - Kruundi piir

Töö nimetus:		Kõigimetsa kinnistu liitumine madalpingel		Objekti aadress: Kõigimetsa, Vesilinnu, 2 Tallinn-Tartu-Võru-Luhamaa tee, 11207 Paunküla-Vetla tee, Rõõsa küla, Sae küla, Leistu küla, Kose vald, Harjumaa	
Tellija:		Elektreli OÜ		Joonise nimetus:	
Kontrollis:		I. Milijeva		KATETE TAASTAMISE PIAAN JA RISTLÕIKED	
Koostas:		I. Milijeva		MTR nr.:	
Töö nr.:		PL25-060-17		Leht:	
Stadium:		TP		Mõõtkava:	
Version:		-		1:500	
Joon. nr.:		-		Faili nimi:	
Mõõtkava:		TL-5		PL2506017_TP_EL-4-02_TL-5-Taastamine.dwg	
Faili nimi:		-		1/1	