


TINGMÄRGID

- SK-1 Projekteeritud sademeveekanalisatsioonitorustik
 - Likvideeritav objekt
 - Projekteeritud sademevee vaatluskaev
 - Projekteeritud sademevee restkaev
 - ümmargune/kandiline
-
- SK-2 Projekteeritud kaevu tähis
 - SK-3 Projekteeritud kaevu läbimõõt
 - SK-4 Projekteeritud maapinna kõrgusmärk
 - SK-5 Väljuva toru põhja kõrgusmärk
 - SK-6 Siseneva toru põhja kõrgusmärk
-
- SK-7 Torustiku sügavus maapinnast
- De160 L=26.5 m i=0.01 Proj. torustiku läbimõõt, pikkus, lang
-
- SK-8 Õtipüüdur möödavooluma sisseehitatud liiva-mudapüüduriga
 - SK-9 Mulle

- Kinnistu piir
- Olemasolev kõrgepingekaabel
- Olemasolev madalpingekaabel
- Olemasolev reoveekanalisatsioonitorustik
- Olemasolev veetorustik
- Olemasolev sademeveetorustik
- Olemasolev soojatorustik
- Olemasolev soojatorustik
- Olemasolev sidekanalisatsioon
- Olemasolev sidekaabel
- Olemasolev gaasitorustik
- Olemasolev drenaažitorustik
- Olemasolev kaitsetoru

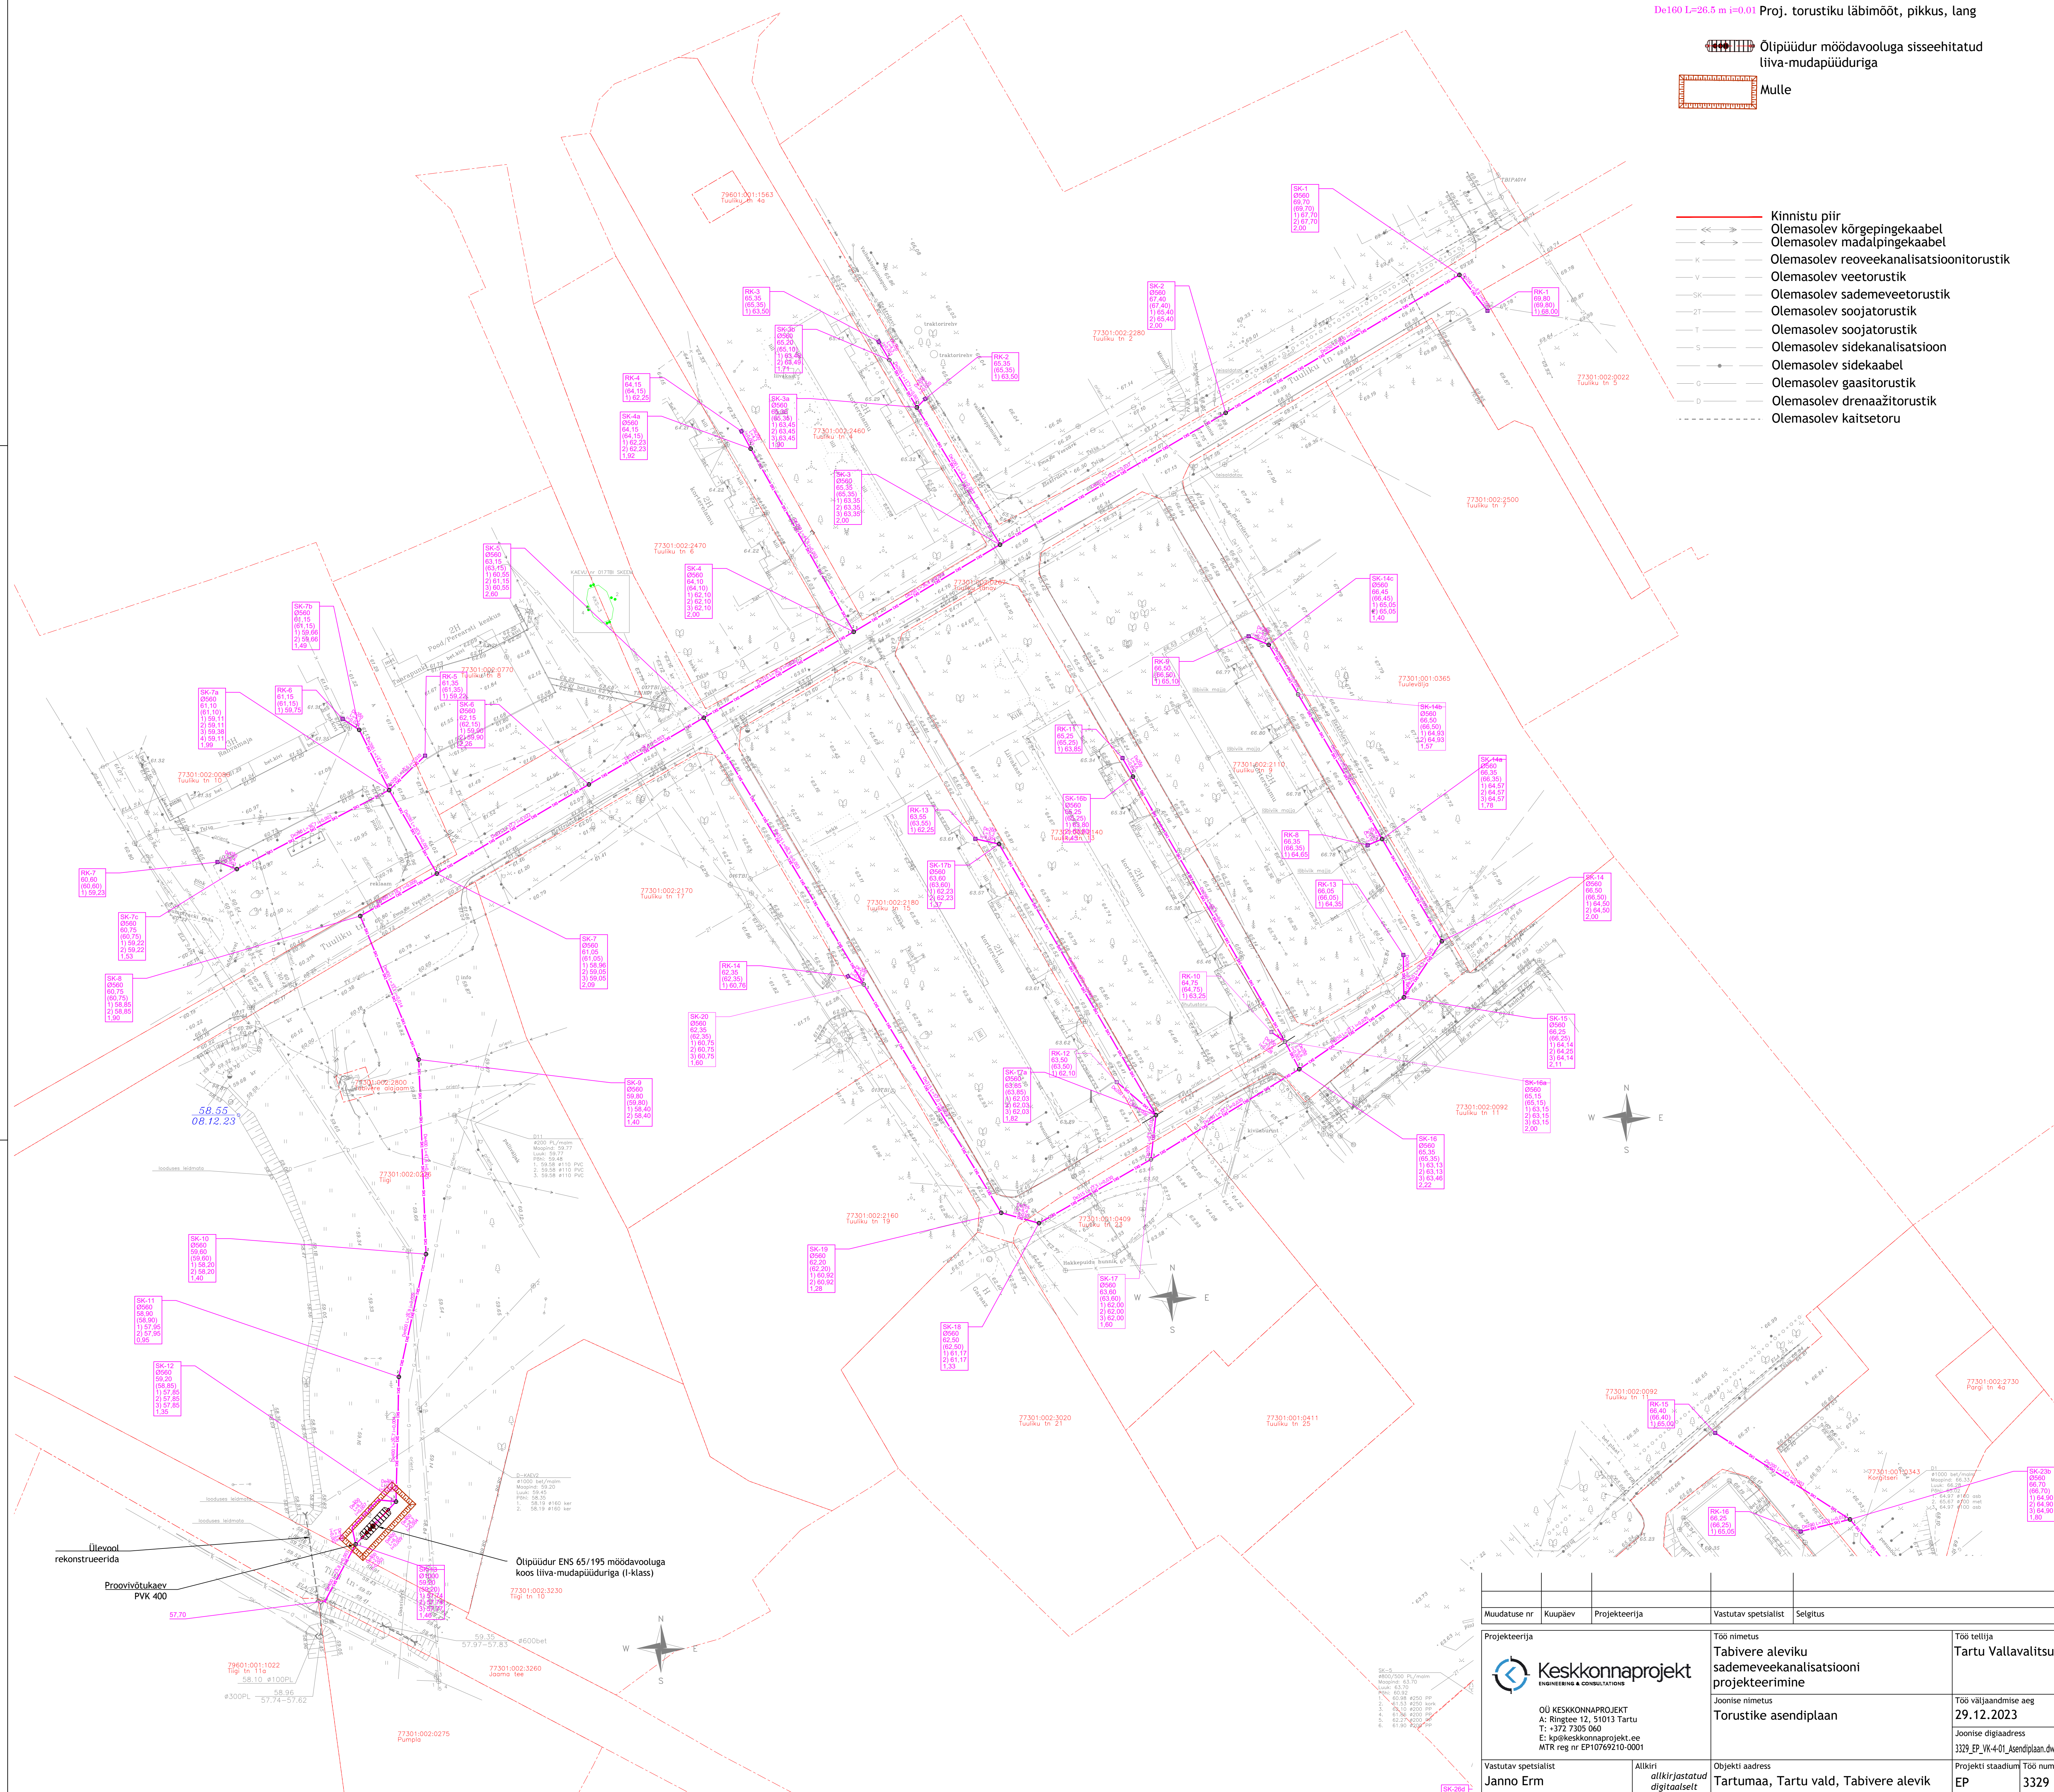

Muudatuse nr	Kuupäev	Projekteerija	Vastutav spetsialist	Selgitus
<p>Projekteerija</p> <p>Keskonnaprojekt INGENIEERITAJA & CONSULTING</p> <p>ÕU KESKONNAPROJEKT A: Ringtee 12, 51013 Tartu T: +372 7305 060 E: kproj@keskonnaprojekt.ee MTR reg nr EP10769210-0001</p>				
<p>Vastutav spetsialist Janno Erm Projekteeris Airiin Vaasa</p>			<p>Töö nimetus Tabivere aleviku sademeveekanalisatsiooni projekteerimine</p> <p>Joonise nimetus Torustike asendiplaan</p> <p>Objekti aadress Tartumaa, Tartu vald, Tabivere alevik</p>	
<p>Töö tellija Tartu Vallavalitsus</p> <p>Töö väljaandmise aeg 29.12.2023</p> <p>Joonise digiaadress 3329_EP_VK-4-01_Asendiplaan.dwg</p> <p>Projekti staadium EP</p> <p>Töö number 3329</p> <p>Joonise number VK-4-01-01</p>				

Õtipüüdur ENS 65/195 möödavooluma koos liiva-mudapüüduriga (I-klass)

Proovivõtukäev PVK 400

Iluevool rekonstrueerida

7301-002-0275 Pumbas


