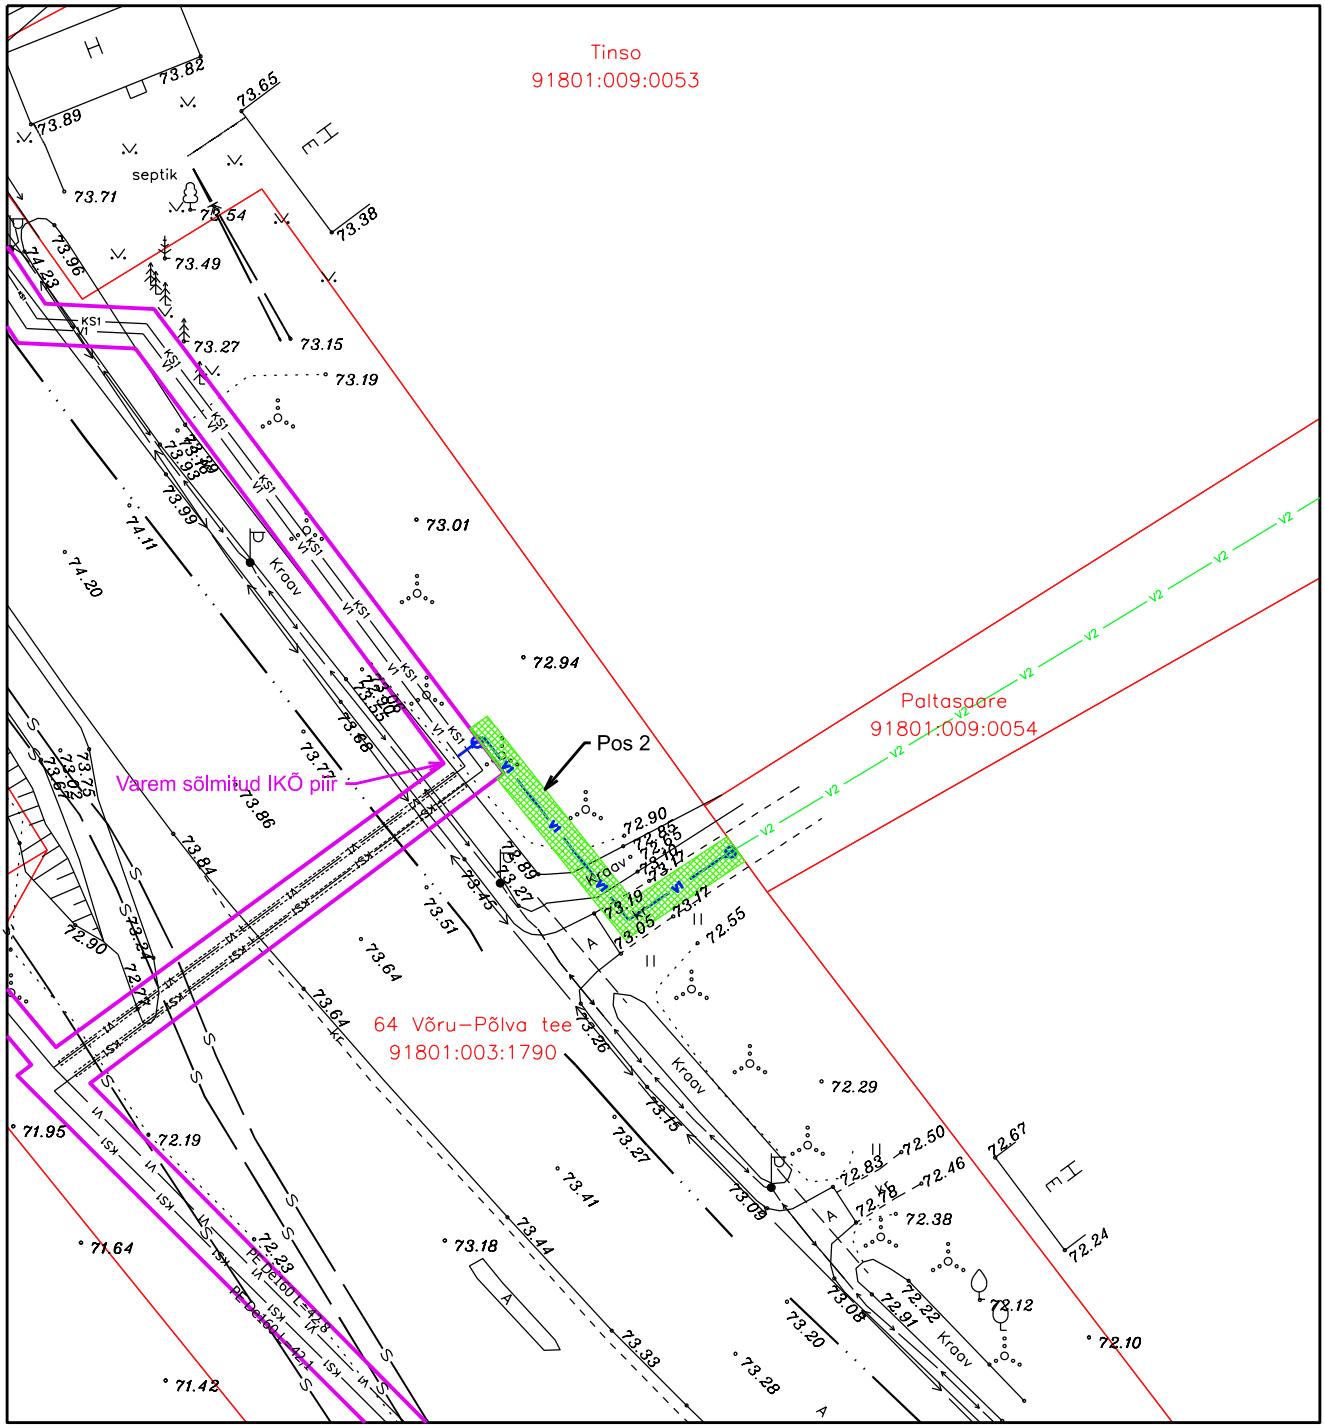

ISIKLIKU KASUTUSÕIGUSE SEADMISE PLAAN (M 1:500)
Anpe OÜ, töö nr. 112025
Paltasaare ja Monte kinnistute ühisveevärgiga liitumise rajamine
Torustiku pikkus: veetoru 24,3 m

Pos 2:
Kinnistu nimetus: 64 Võru-Põlva tee
Kinnistu katastrinumber: 91801:003:1790
Kinnistu registriosa number: 8425250
Kinnistu sihtotstarve: Transpordimaa 100%
Asukoht km: 2,066-2,081
IKÕ ala suurus: 48 m²

Legend:
Katastriüksuse piir
Projekteeritud veetorustik
Projekteeritud maakraan
Isikliku kasutusõiguse ala
Varem sõlmitud IKÕ ala piir

Koostas: Marko Tolga, AS Võru Vesi arendusjuht