


ASENDIPLAAN
M 1 : 50 000



Kaardileht nr 6431 Tapa

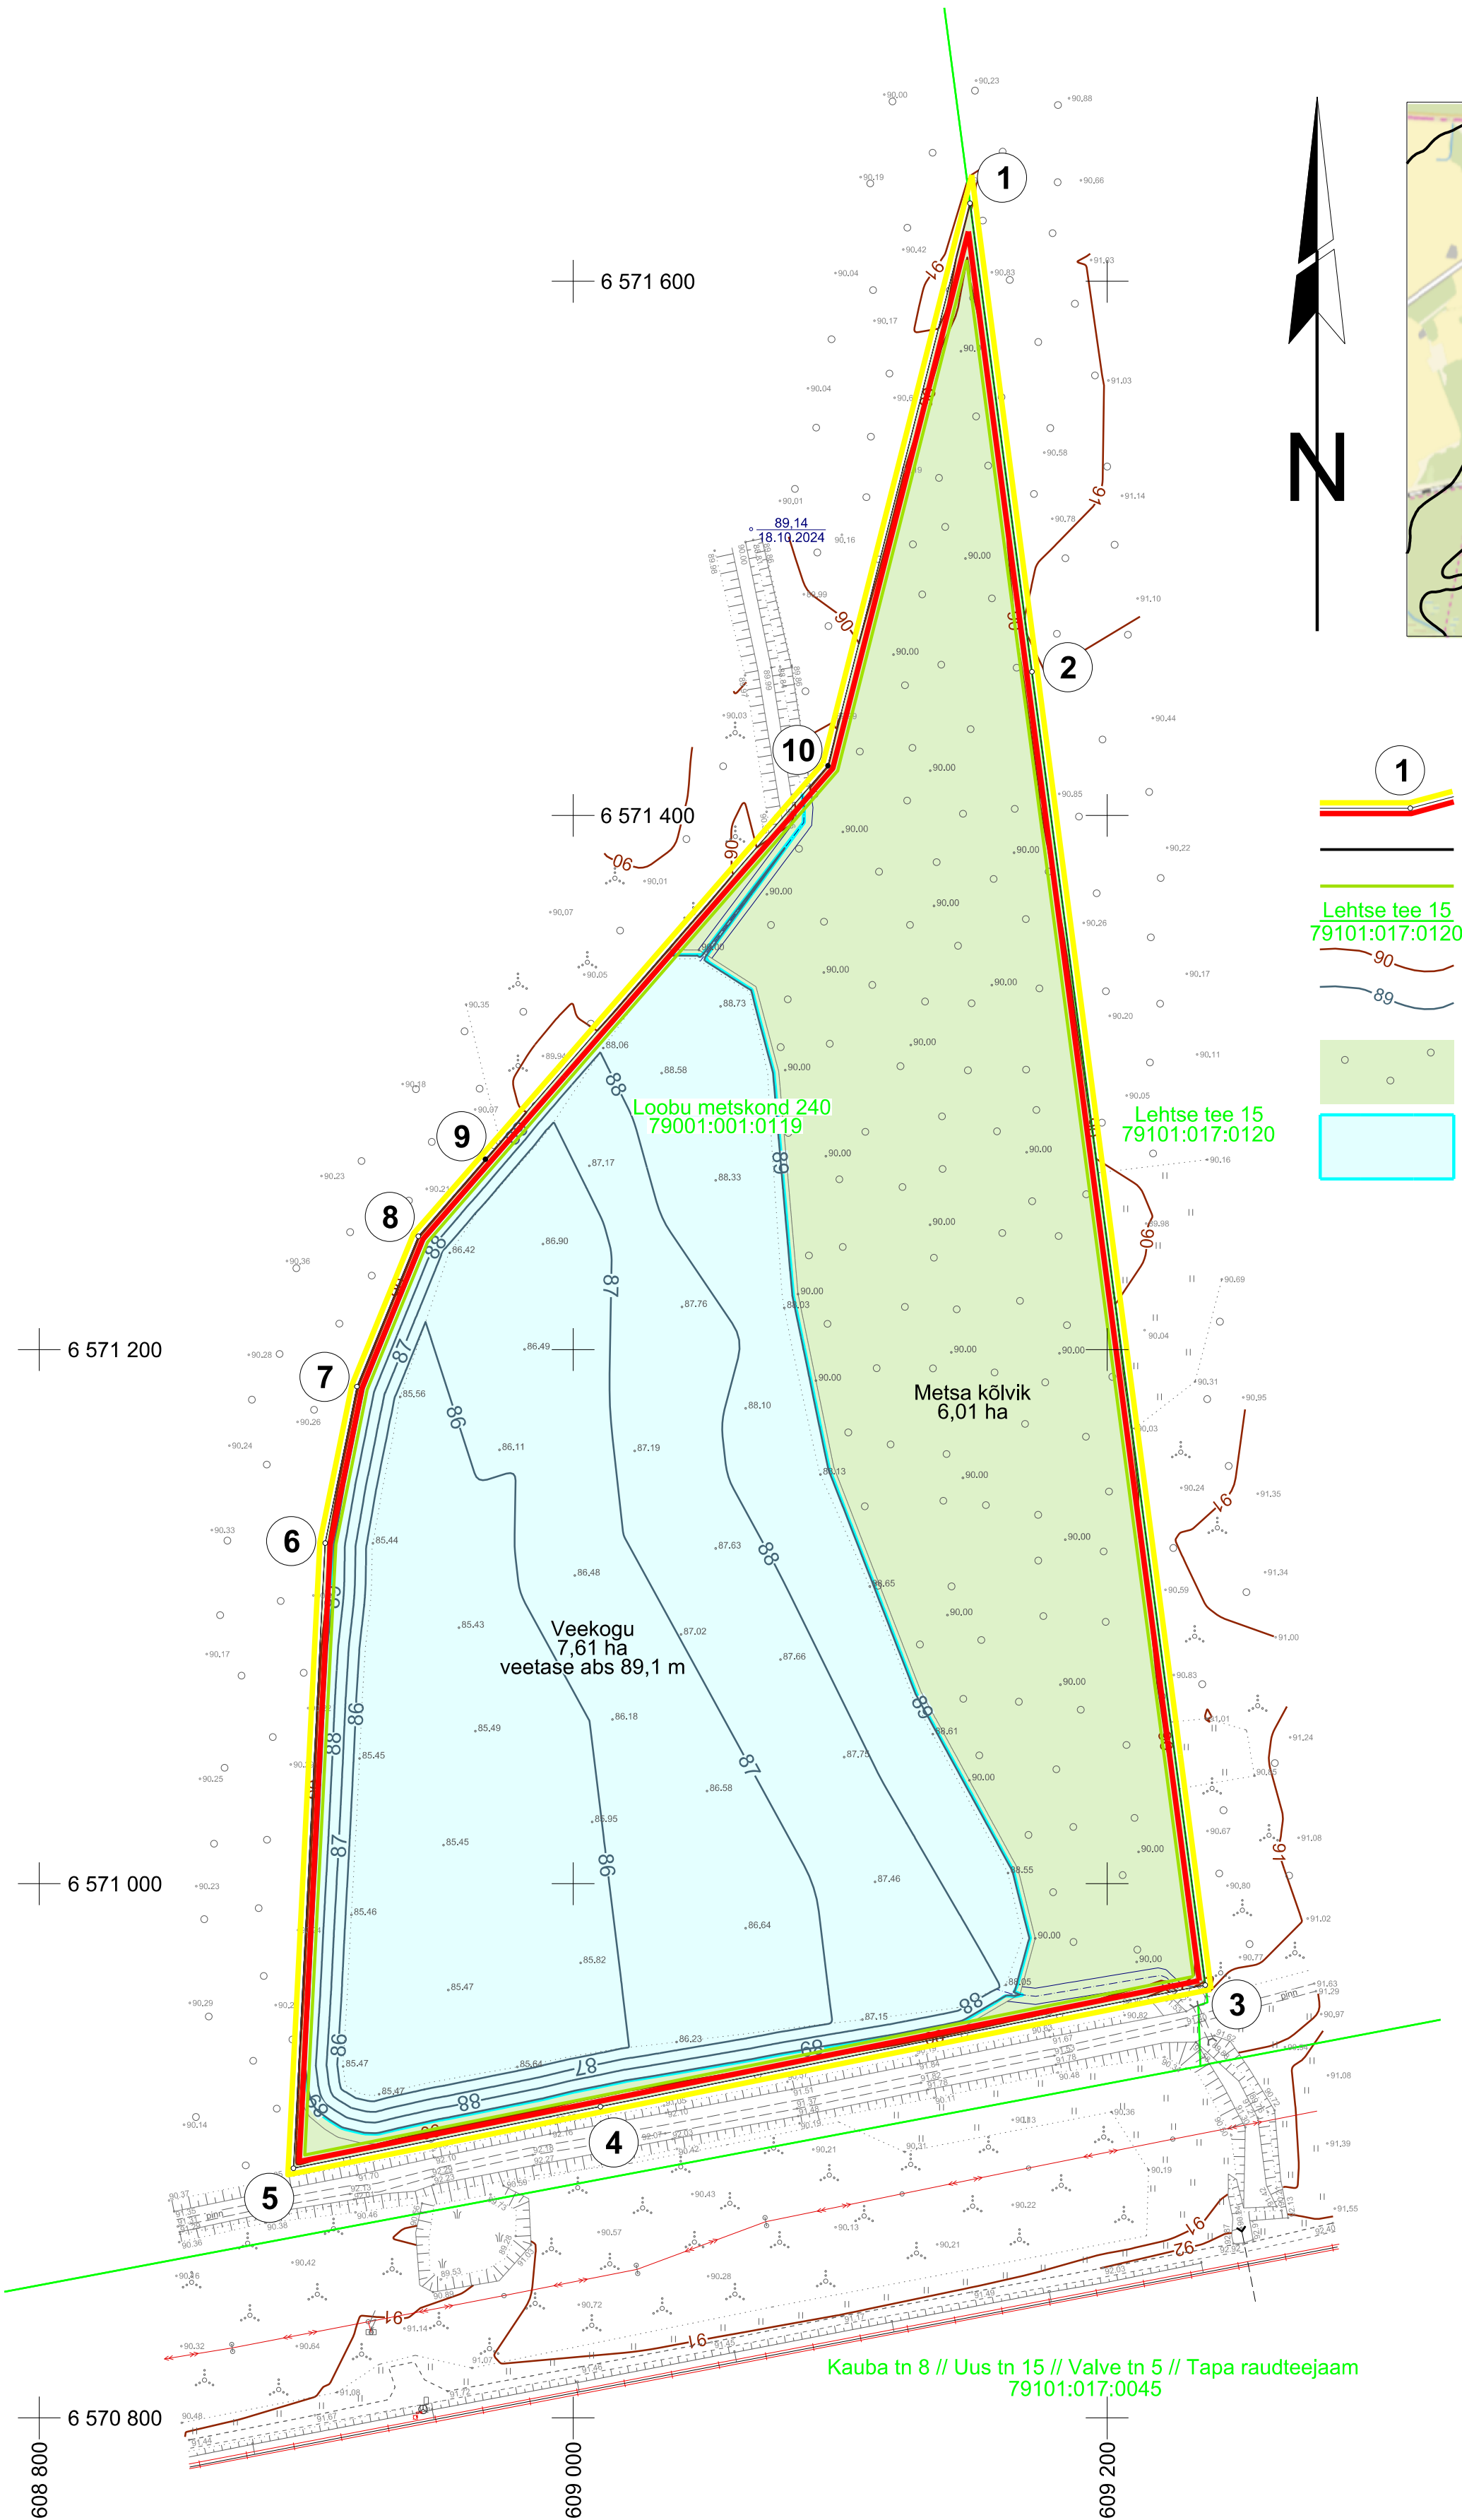


- 1 Mäeeraldise ja mäeeraldise teenindusmaa piir, piiripunkt ja piiripunkti number
- Maardla piir (asendiplaanil)
- Korrastatava ala piir
- Lehtse tee 15 79101:017:0120
- Katastriüksuse nimi, piir ja tunnus
- Maapinna samakõrgusjoon, m
- Maapinna samakõrgusjoon veekogus, m
- Metsastatav ala
- Veekogu (veetase abs 89,1 m)

Mäeeraldise ja mäeeraldise teenindusmaa piiripunktide koordinaadid

Nr	X	Y
1	6 571 629,22	609 148,65
2	6 571 453,80	609 171,81
3	6 570 962,07	609 236,74
4	6 570 916,55	609 010,20
5	6 570 893,47	608 895,22
6	6 571 127,56	608 907,10
7	6 571 186,15	608 919,01
8	6 571 242,42	608 942,01
9	6 571 271,24	608 967,10
10	6 571 418,60	609 095,39

Pindala 13,62 ha

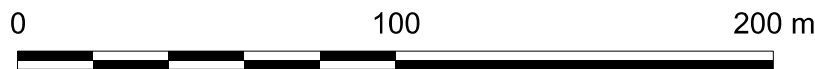

Märkused:

- Koordinaadid L-Est 97 süsteemis, kõrgused EH2000 süsteemis.
- Lähtekoordinaadid ja kõrgus: Trimble VRS Now baasjaamade võrk.
- Möödistas OÜ Inseneribüroo STEIGER 18.10.2024.
- Asendiplaan: Maa- ja Ruumiameti X-GIS kaardirakendus.
- Plaani koostamisel on kasutatud:
 - Maa- ja Ruumiameti väljastatud katastriüksuste piirandmeid (seisuga 06.05.2025);
 - Maavarade registri maardlate, plokkide ja mäeeraldiste piirandmeid (seisuga 06.05.2025).
- Kasutatud tarkvara: Bentley PowerCivil for Baltics V8i (litsents: 70000661800020).

Objekti nimetus ja aadress Tõrakõrve liivakarjäär Tõrakõrve liivamaardla Tapa vald, Lääne-Viru maakond		Joonise sisu Korrastatud ala plaan	
Loa omanik Marina Minerals OÜ Tartu mnt 83-806, Tallinn 10115 caspar@minerals.ee		Graafiline lisa 3/3	
OÜ Inseneribüroo STEIGER Männiku tee 104/1, 11216 Tallinn +372 668 1011, info@steiger.ee		Möötkava 1 : 2000	
Koostas Kajapaat /Allkirjastatud digitaalselt/		Kuupäev 15.07.2025	
Kinnitas Helis Pormeister /Allkirjastatud digitaalselt/		Töö nr 25/5263	