


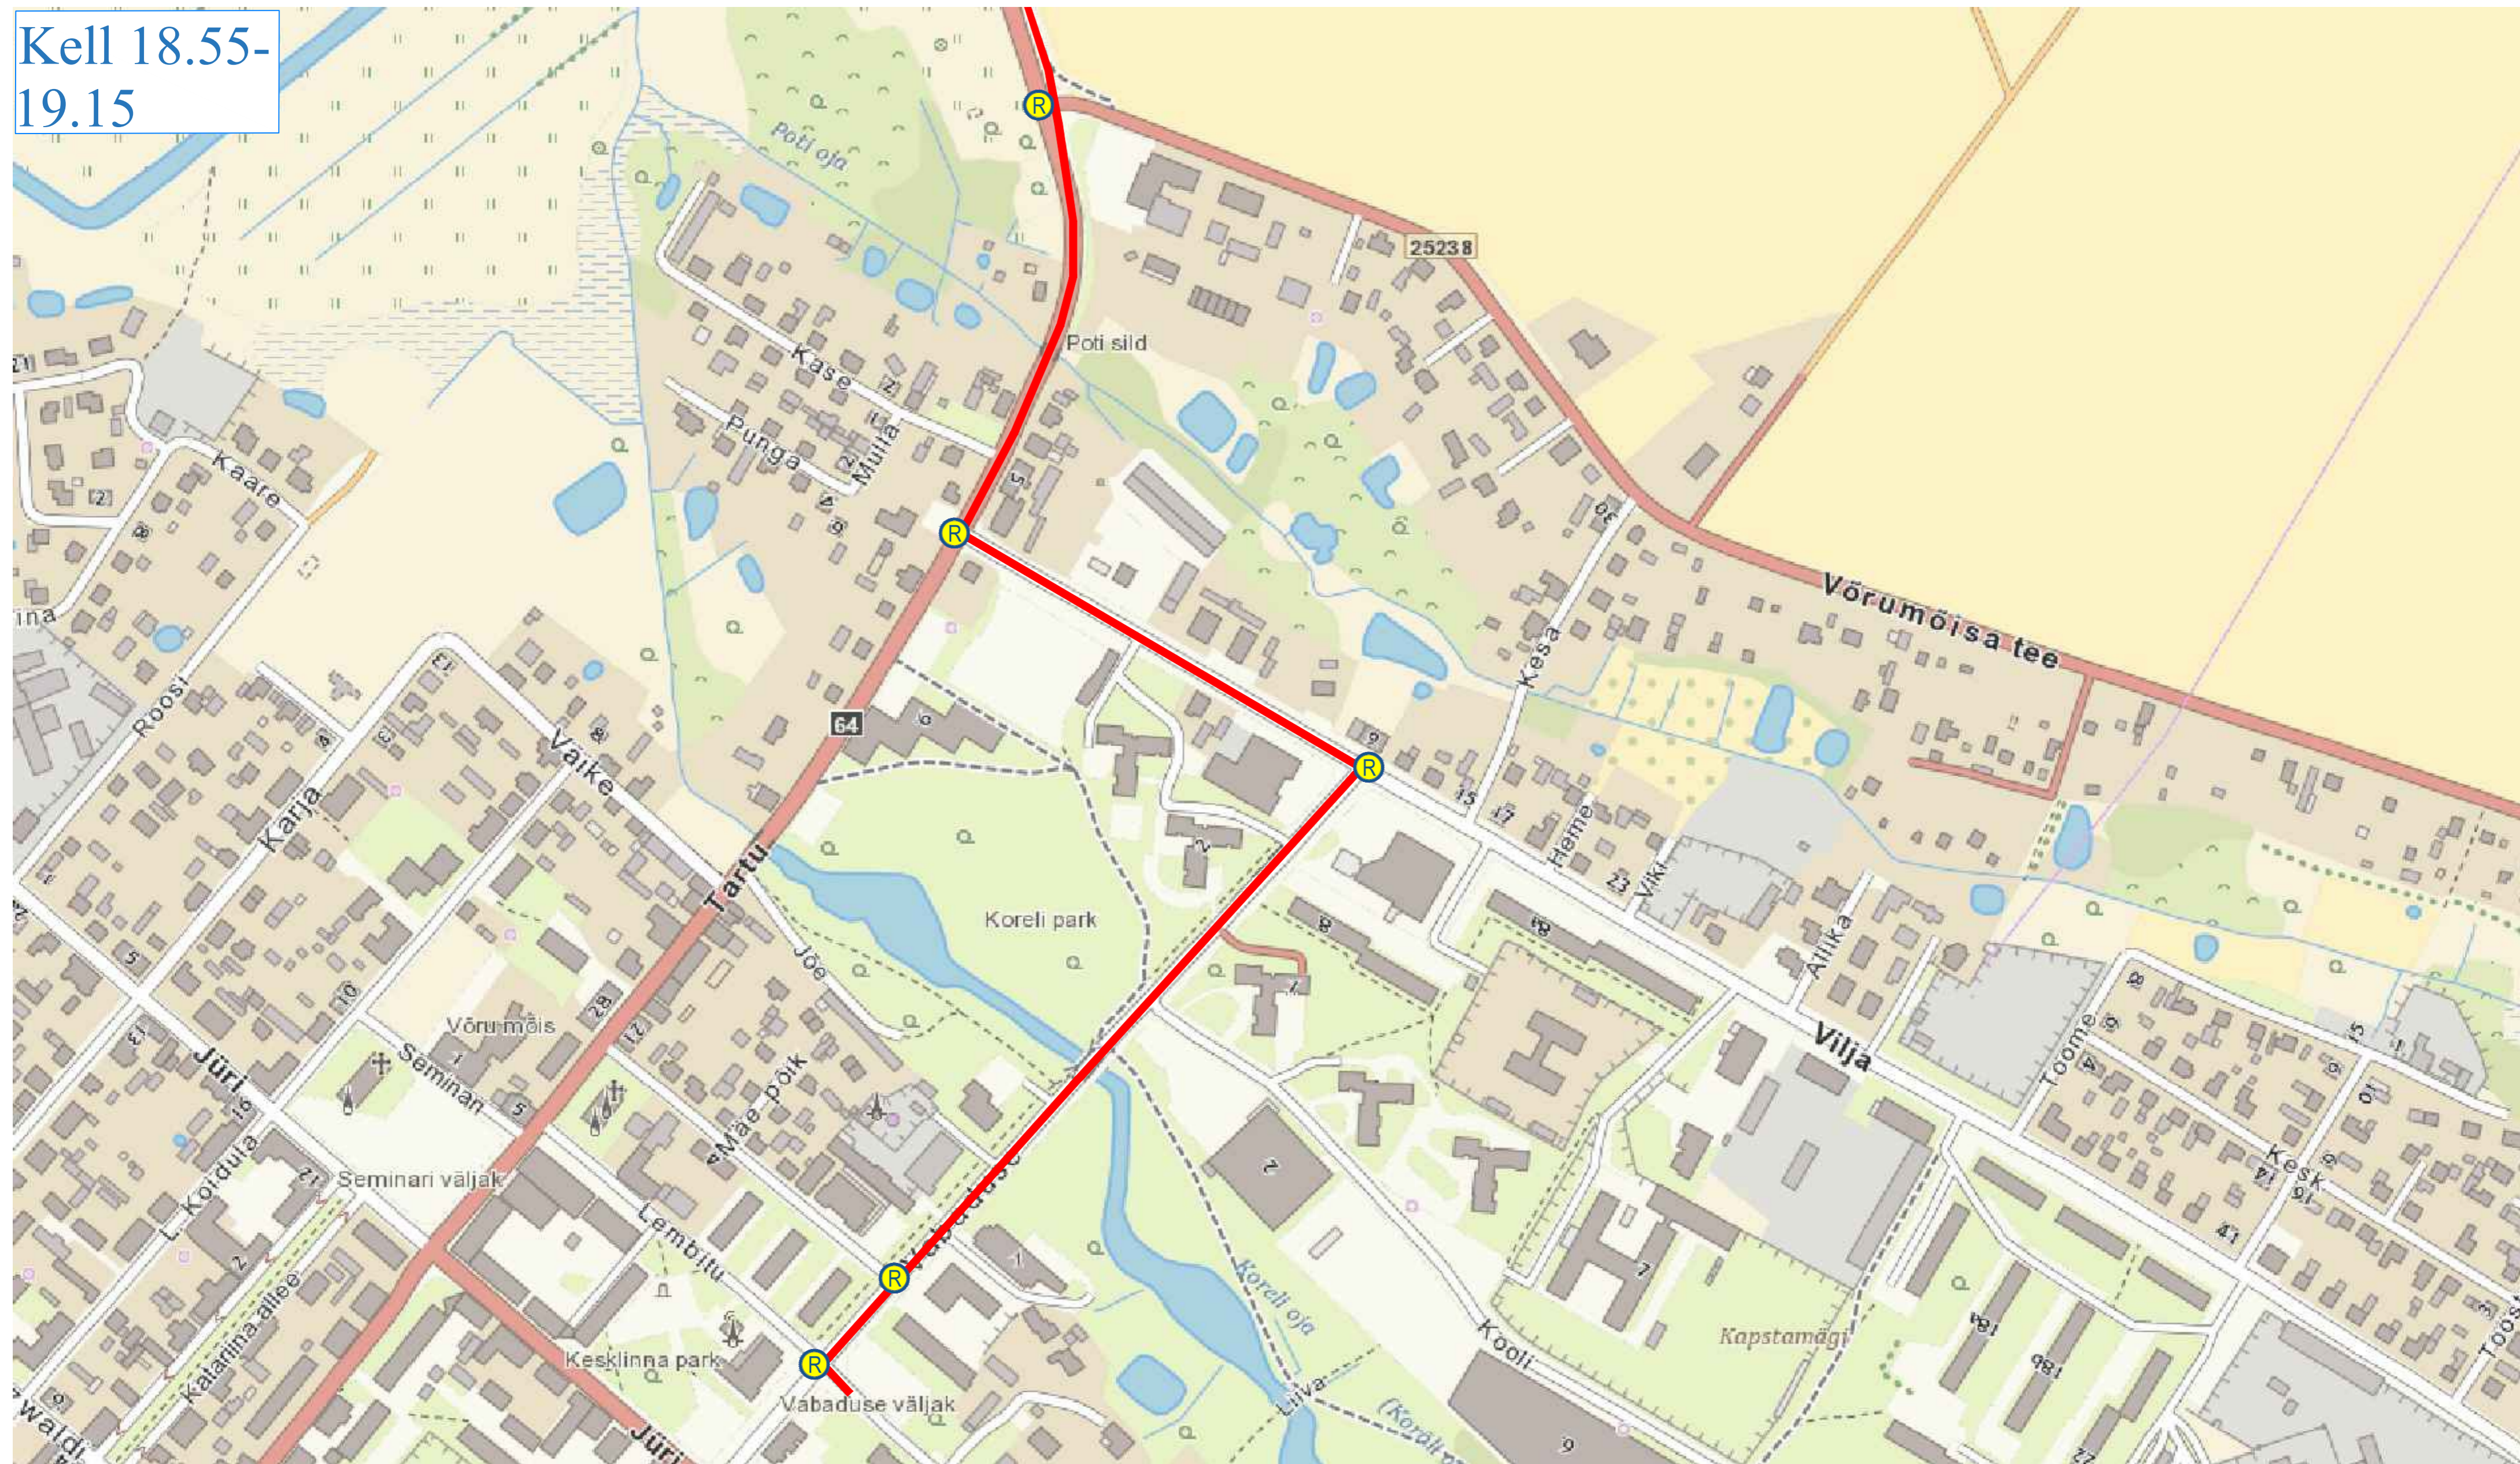

Kell 18.55-  
19.15



Märkused:

1. Muud olemasolevad liiklusemärgid, mis lähevad vastuollu antud ajutise ehitussegse liiklusskeemiga, tuleb kinni katta.
2. Vajadusel korrigeerida liiklusskeem tööetapil olukorra kohaseks.
3. Vajadusel lisada objektile täiendavaid liiklusemärgid.
4. Ajutised ehitussegse liiklusemärgid tuleb paigaldada nii, et nad on liiklejale üheselt mõistetavad ja arusaadavad.
5. Tagada kogu ehitustööde vältel ajutiste liiklusemärgide püstitolek ja loetavus.
6. Joonist lugeda märgitud numbrite järgi.

LEPPEMÄRGID

-  Võistustrass
-  Paigaldatav ajutine liiklusemärk
-  Olemasolev liiklusemärk



Tähe põik 8, Kambja vald, Tartu maakond  
Telefon: +372 5248 400  
E-post: info@lounaliiklus.ee

Koostas: Indrek Vähi

Tellija:

Projekti nimetus:  
Võru-Väimela jooks

Objekti asukoht:  
Võru-Väimela

Joonis: **Ajutine liikluskorralduskeem**

Kuupäev  
08.05.2025

Töö nr:  
138/25

Joonis nr :  
1 - (4)

Mõõtkaava

Kell 19.00-19.30



**Märkused:**


1. Muud olemasolevad liiklusmärgid, mis lähevad vastuollu antud ajutise ehitusaegse liiklusskeemiga, tuleb kinni katta.
2. Vajadusel korrigeerida liiklusskeem tööetapil olukorra kohaseks.
3. Vajadusel lisada objektile täiendavaid liiklusmärke.
4. Ajutised ehitusaegsed liiklusmärgid tuleb paigaldada nii, et nad on liiklejale üheselt mõistetavad ja arusaadavad.
5. Tagada kogu ehitustööde vältel ajutiste liiklusmärkide püstiolek ja loetavus.
6. Joonist lugeda märgitud numbrite järgi.

**LEPPEMÄRGID**

- Voistlusteemärk
- Paigaldatav ajutine liiklusmärk
- Olemasolev liiklusmärk

<p><b>Lõunaliiklus</b> Sinu liikluskorraldaja</p> <p>Tähe põik 8, Kambja vald, Tartu maakond Telefon: +372 5248 400 E-post: info@lounaliiklus.ee</p>	Projekti nimetus: Võru-Väimela jooks	Kuupäev 08.05.2025
	Objekti asukoht: Võru-Väimela	Töö nr: 138/25
Koostas: Indrek Vähi	Joonis nr : 2 - (4)	Möötkava
Tellija:	Joonis: <b>Ajutine liikluskorralduskeem</b>	

Kell 19.00-19.45

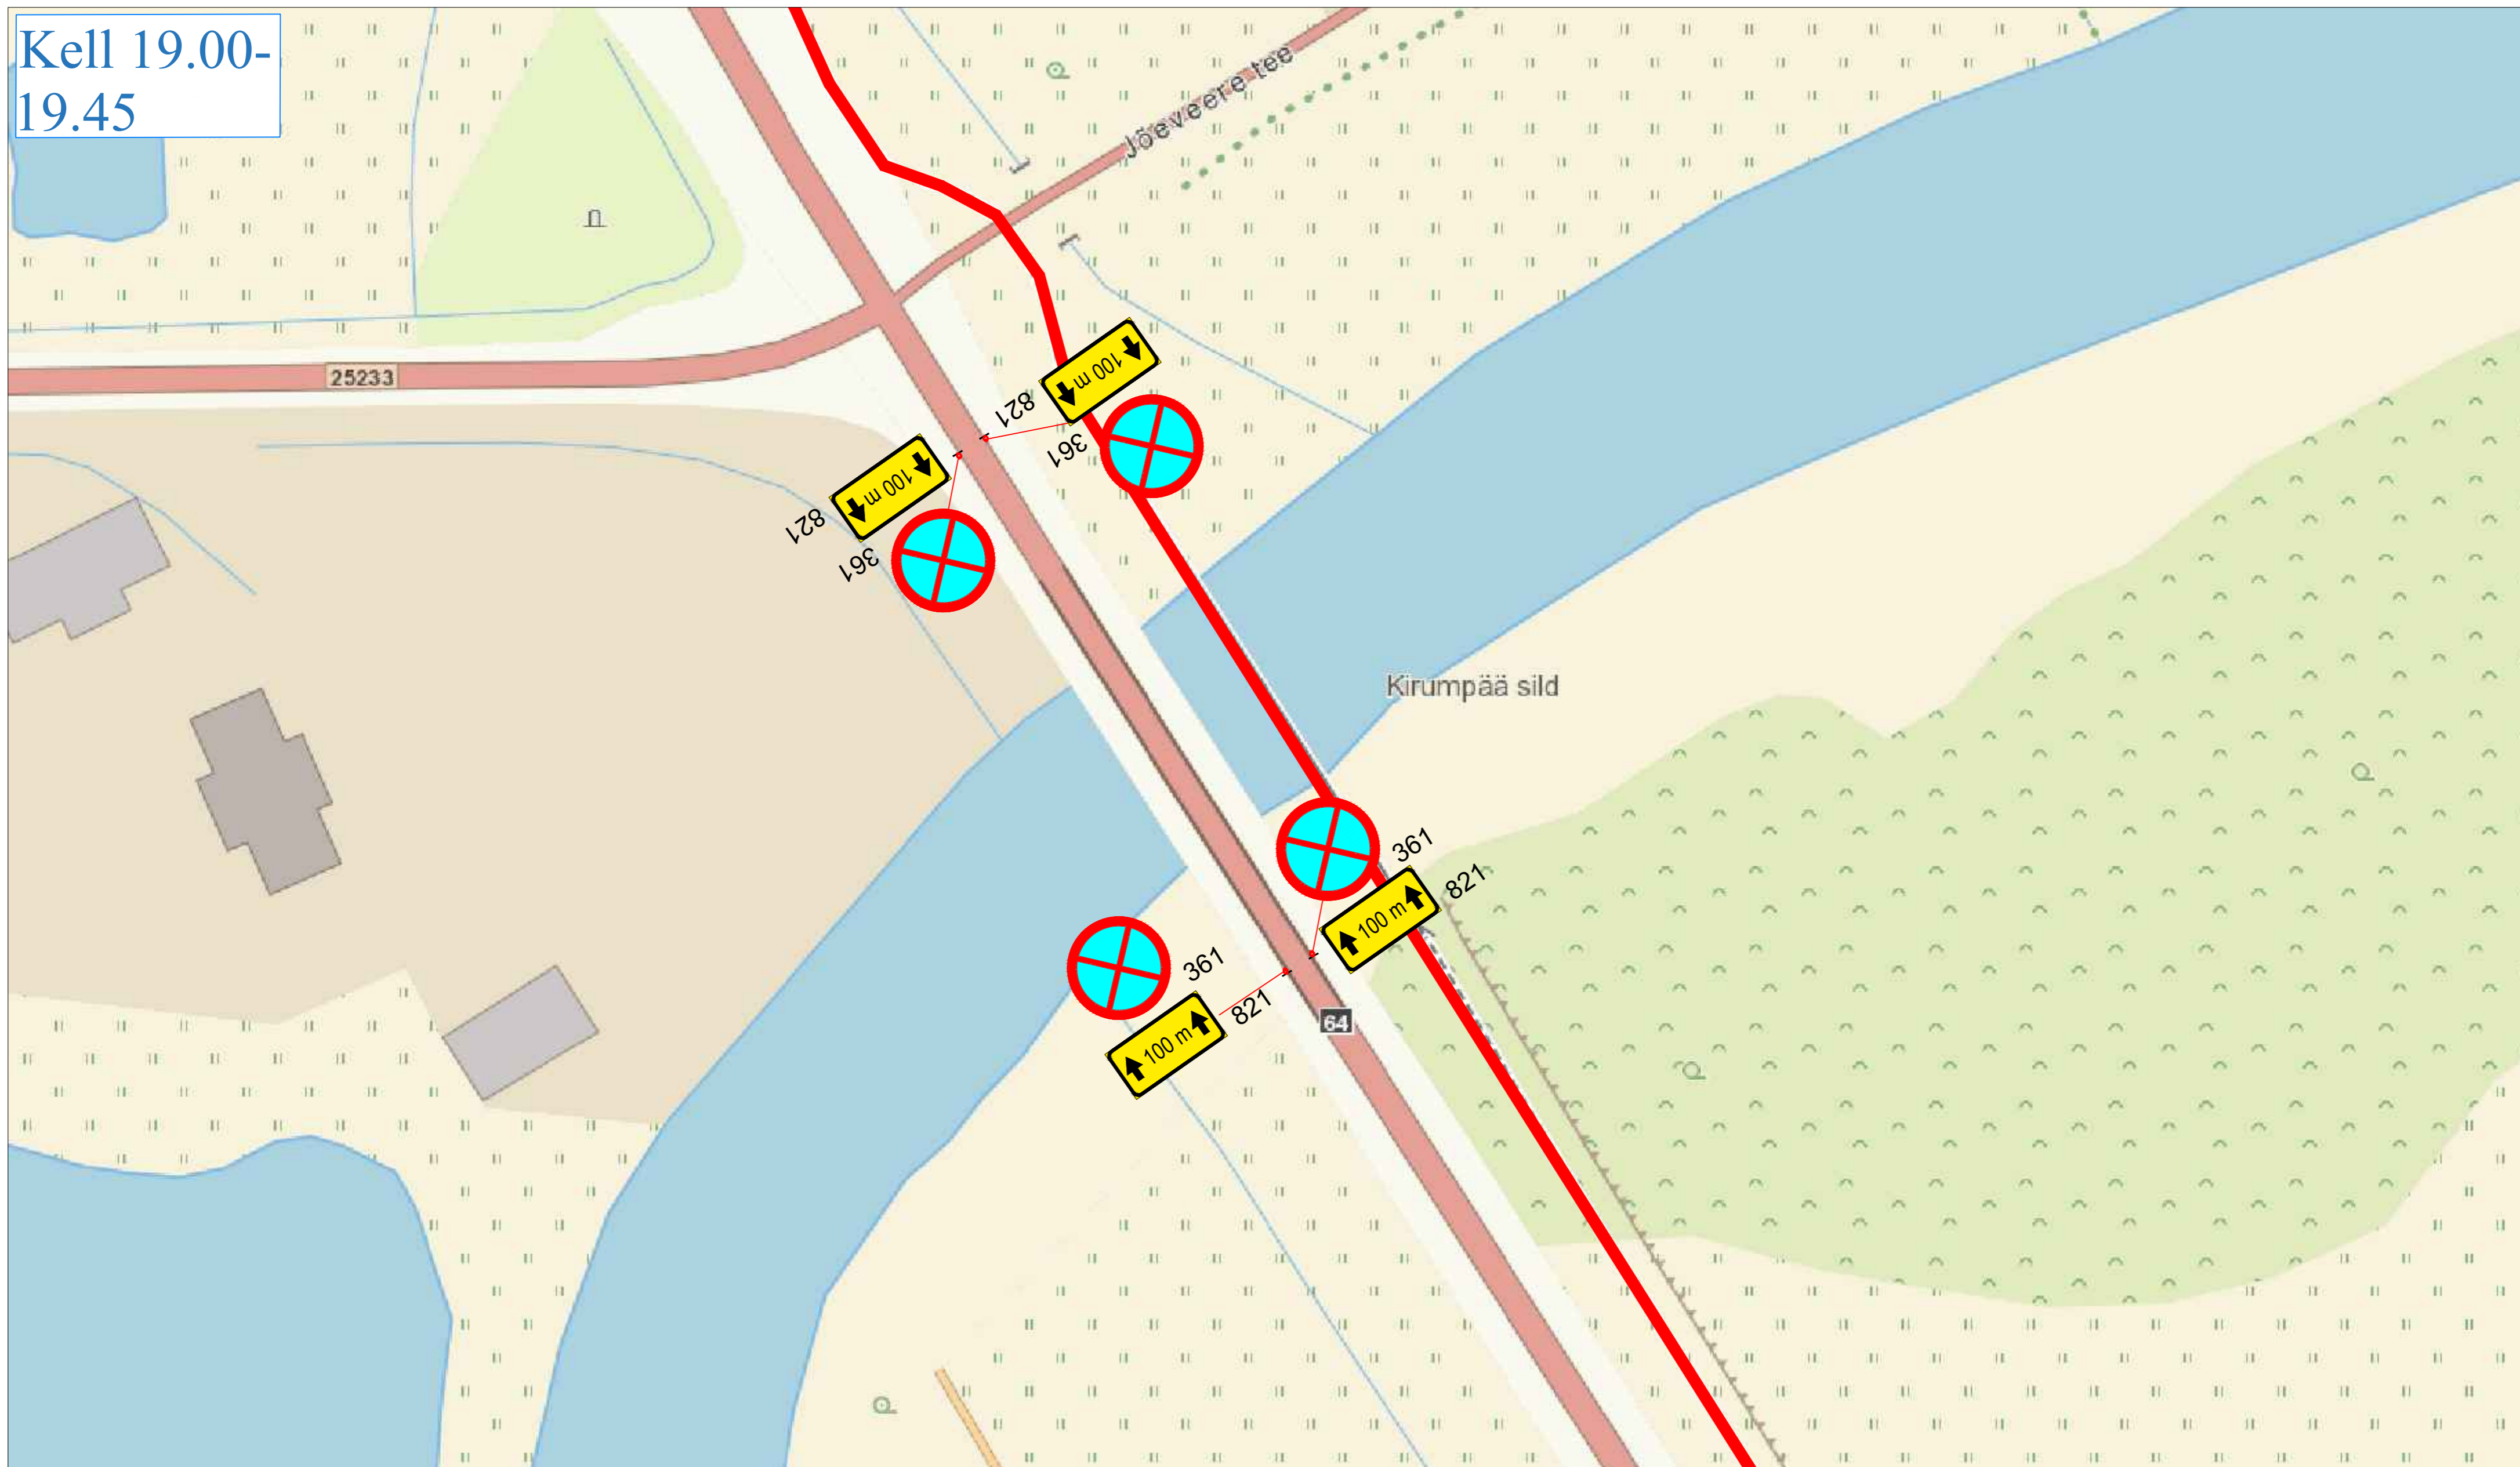


**Märkused:**

1. Muud olemasolevad liiklusmärgid, mis lähevad vastuollu antud ajutise ehitusaegse liiklusskeemiga, tuleb kinni katta.
2. Vajadusel korrigeerida liiklusskeem tööetapil olukorra kohaseks.
3. Vajadusel lisada objektile täiendavaid liiklusmärke.
4. Ajutised ehitusaegsed liiklusmärgid tuleb paigaldada nii, et nad on liiklejale üheselt mõistetavad ja arusaadavad.
5. Tagada kogu ehitustööde vältel ajutiste liiklusmärkide püstiolek ja loetavus.
6. Joonist lugeda märgitud numbrite järgi.

LEPPEMÄRGID		 Projekti nimetus: Võru-Väimela jooks	Kuupäev 08.05.2025
 Võistlustross	 Paigaldatav ajutine liiklusmärk		
	 Olemasolev liiklusmärk	Koostas: Indrek Vähi	Joonis nr : 3 - (4)
		Tellija:	Joonis: <b>Ajutine liikluskorralduskeem</b>
			Mõotkava

Kell 19.10-21.00

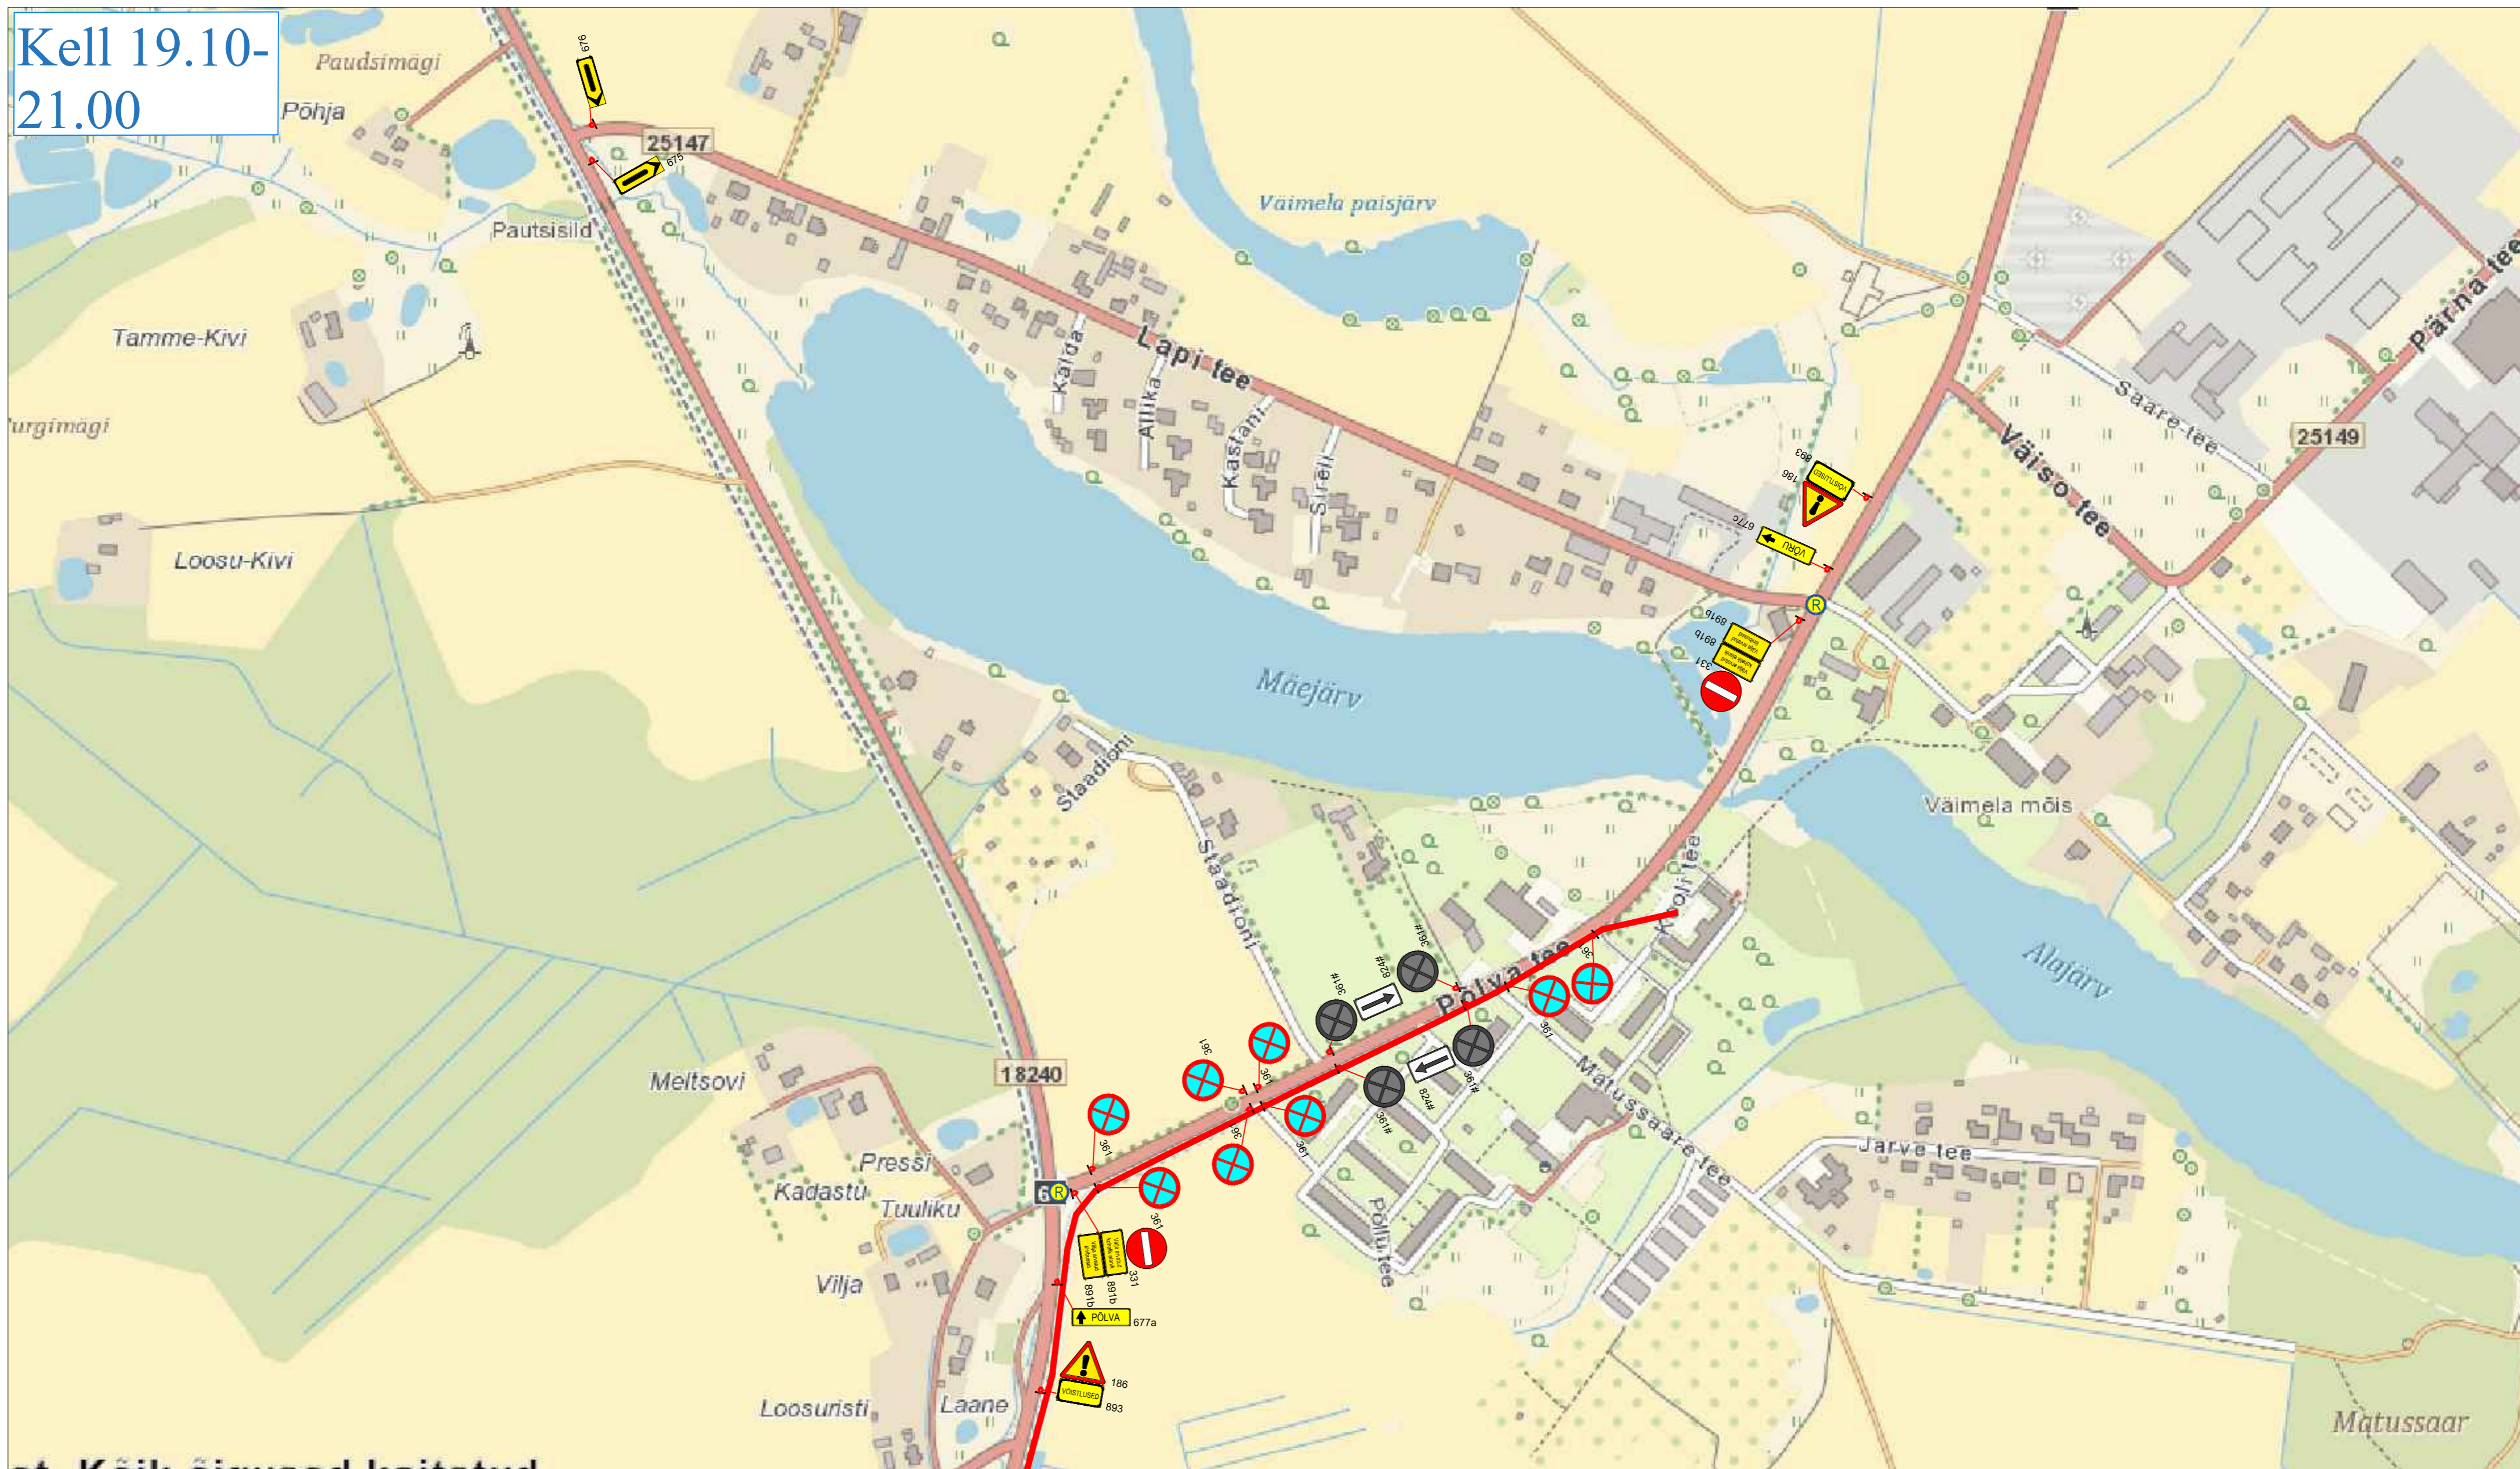

Märkused:

1. Muud olemasolevad liiklusemärgid, mis lähevad vastuollu antud ajutise ehitusaegse liiklusskeemiga, tuleb kinni katta.
2. Vajadusel korrigeerida liiklusskeemi töötapil olukorra kohaseks.
3. Vajadusel lisada objektile täiendavaid liiklusemärgid.
4. Ajutised ehitusaegsed liiklusemärgid tuleb paigaldada nii, et nad on liiklejale üheselt mõistetavad ja arusaadavad.
5. Tagada kogu ehitustööde vältel ajutiste liiklusemärgide püstiolek ja loetavus.
6. Joonist lugeda märgitud numbrite järgi.

LEPPEMÄRGID

- Võistlustrass
- Paigaldatav ajutine liiklusemärk
- Olemasolev liiklusemärk



Tähe põik 8, Kambja vald, Tartu maakond  
Telefon: +372 5248 400  
E-post: info@lounaliiklus.ee

Koostas: Indrek Vähi

Tellijä:

Projekti nimetus:  
Võru-Väimela jooks

Objekti asukoht:  
Võru-Väimela

Joonis: **Ajutine liikluskorralduskeem**

Kuupäev  
08.05.2025

Töö nr:  
138/25

Joonis nr :  
4 - (4)

Mootkava