


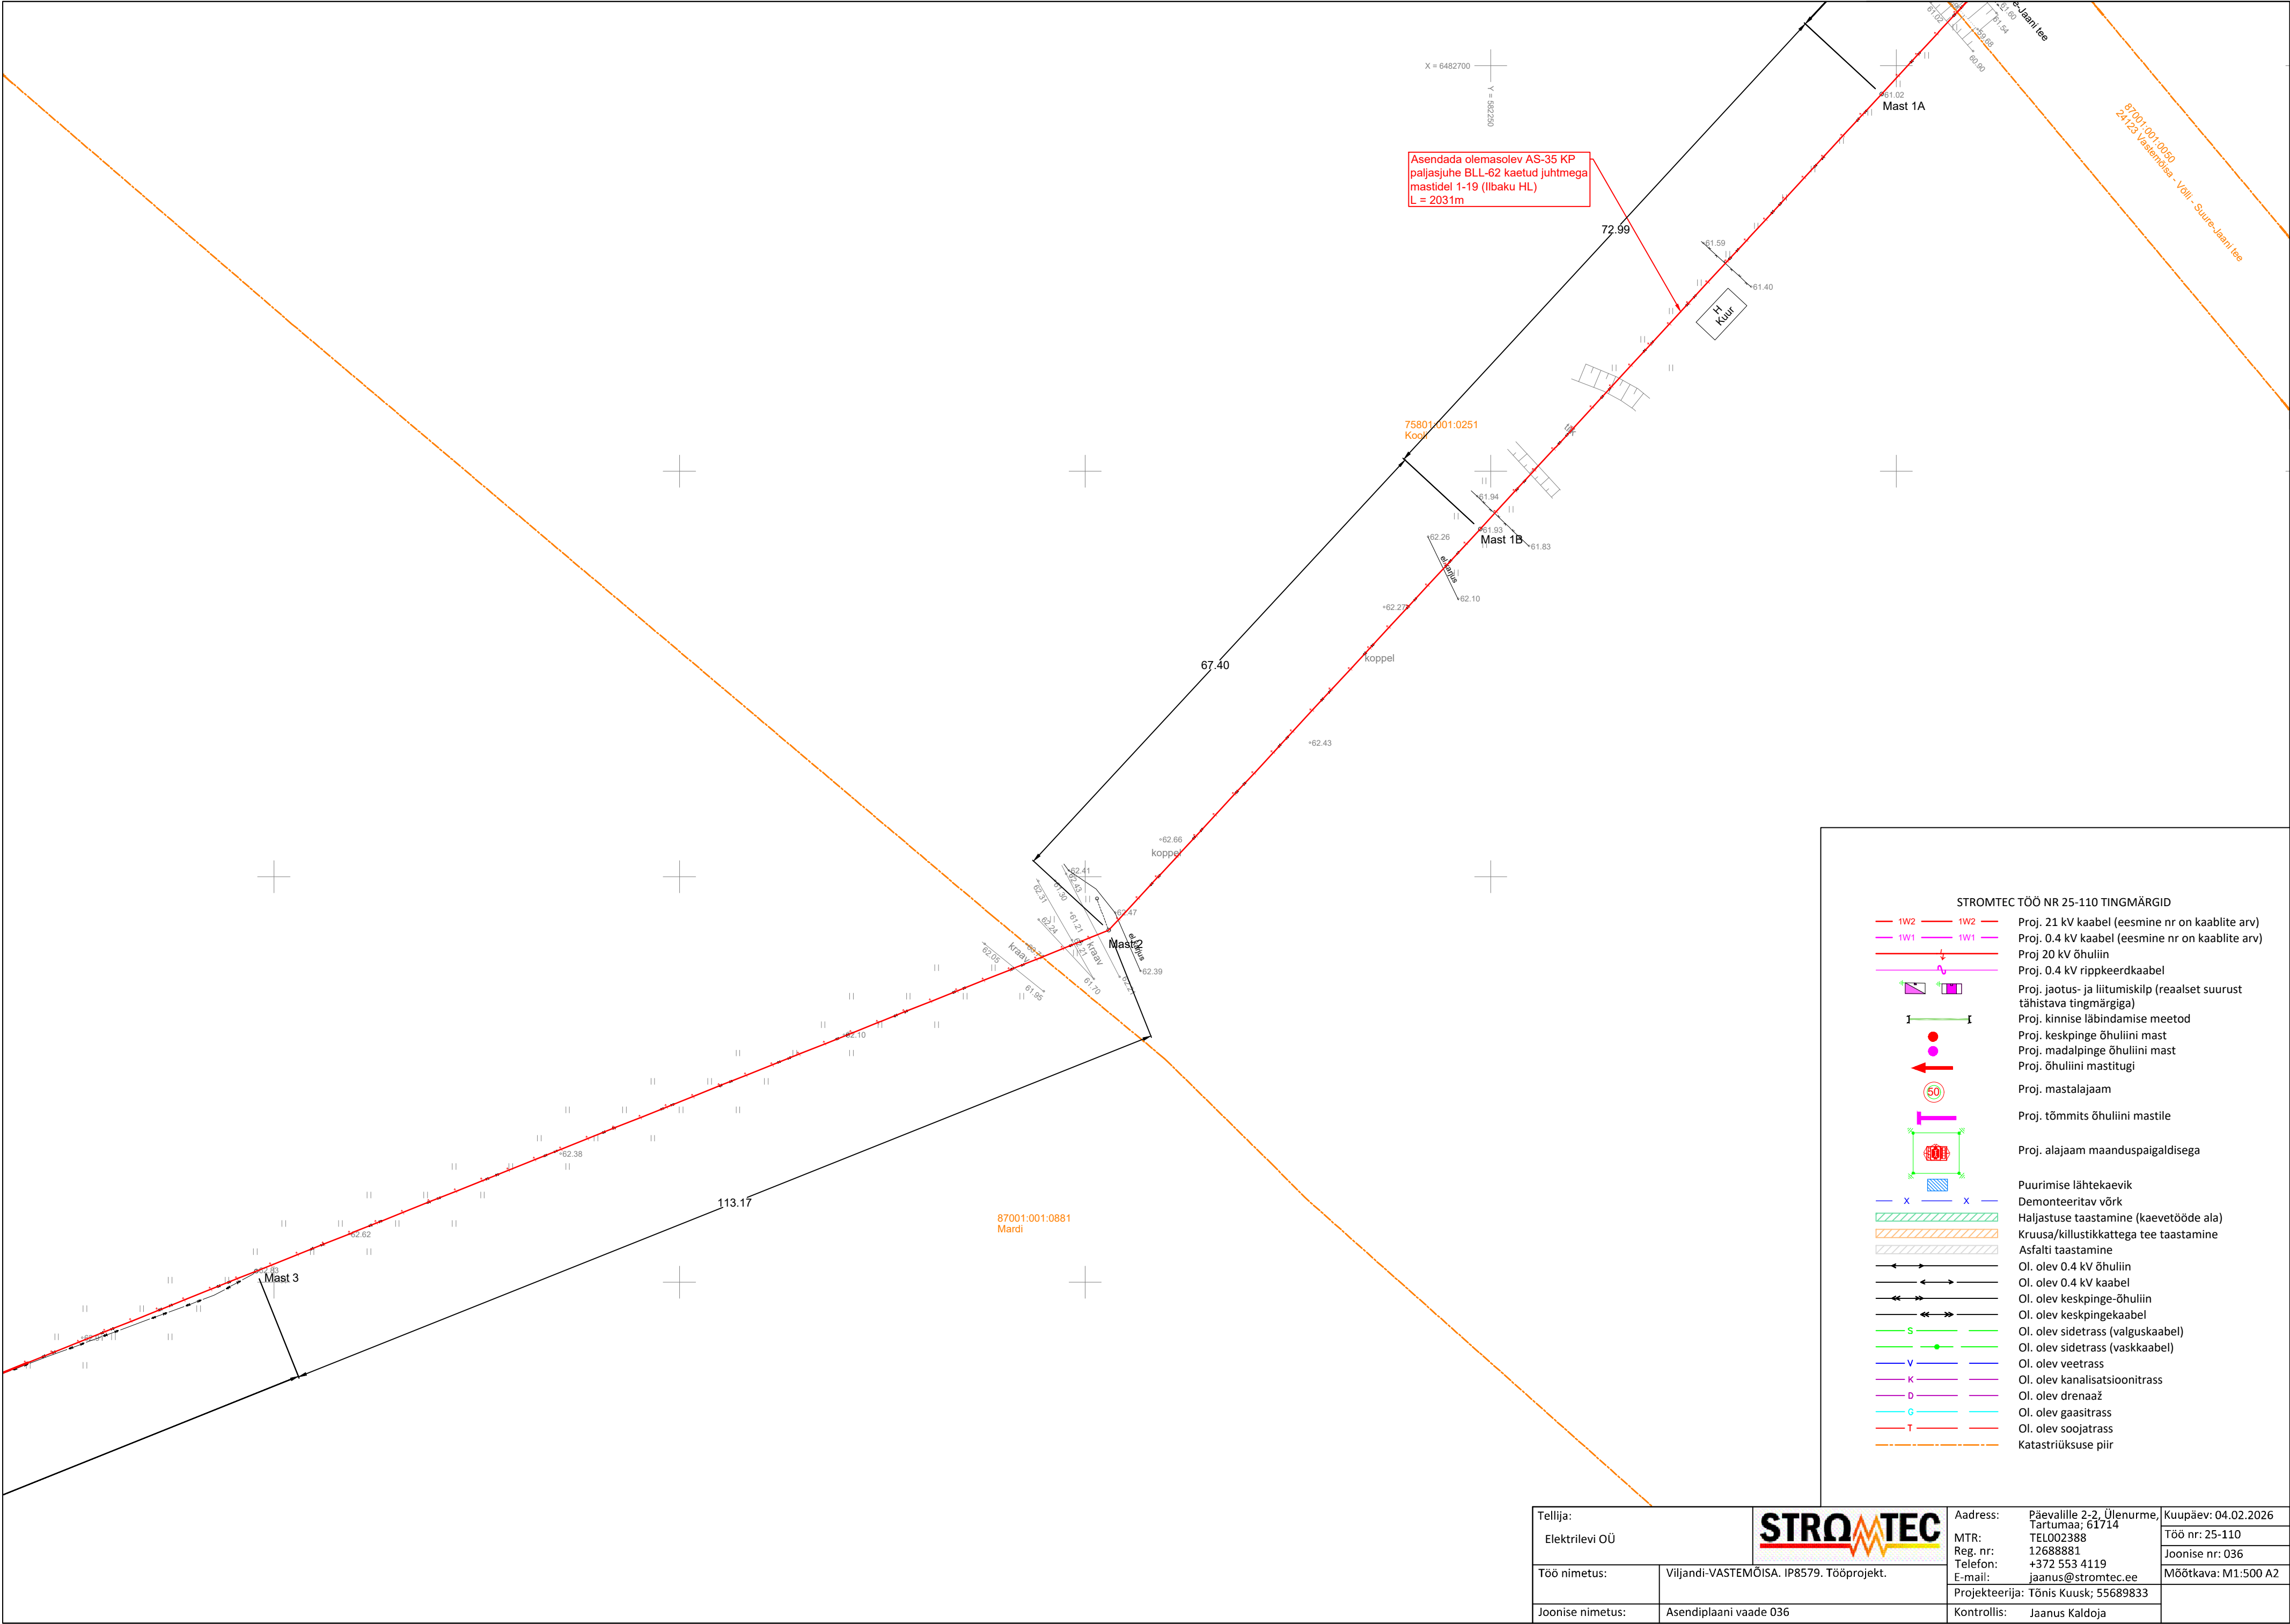

Tellija:			Address:		Päevalille 2-2, Ülenurme, Tartumaa; 61714	Kuupäev: 04.02.2026
Elektrilevi OÜ			MTR:		TE002388	Töö nr: 25-110
Töö nimetus:		Viljandi-VASTEMÕISA. IP8579. Tööprojekt.		Reg. nr:	12688881	Joonise nr: 036
				Telefon:	+372 553 4119	Mõõtkava: M1:500 A2
				E-mail:	jaanus@stromtec.ee	
				Projekteerija:	Tõnis Kuusk; 55689833	
Joonise nimetus:	Asendiplaani vaade 036		Kontrollis:		Jaanus Kaldoja	