
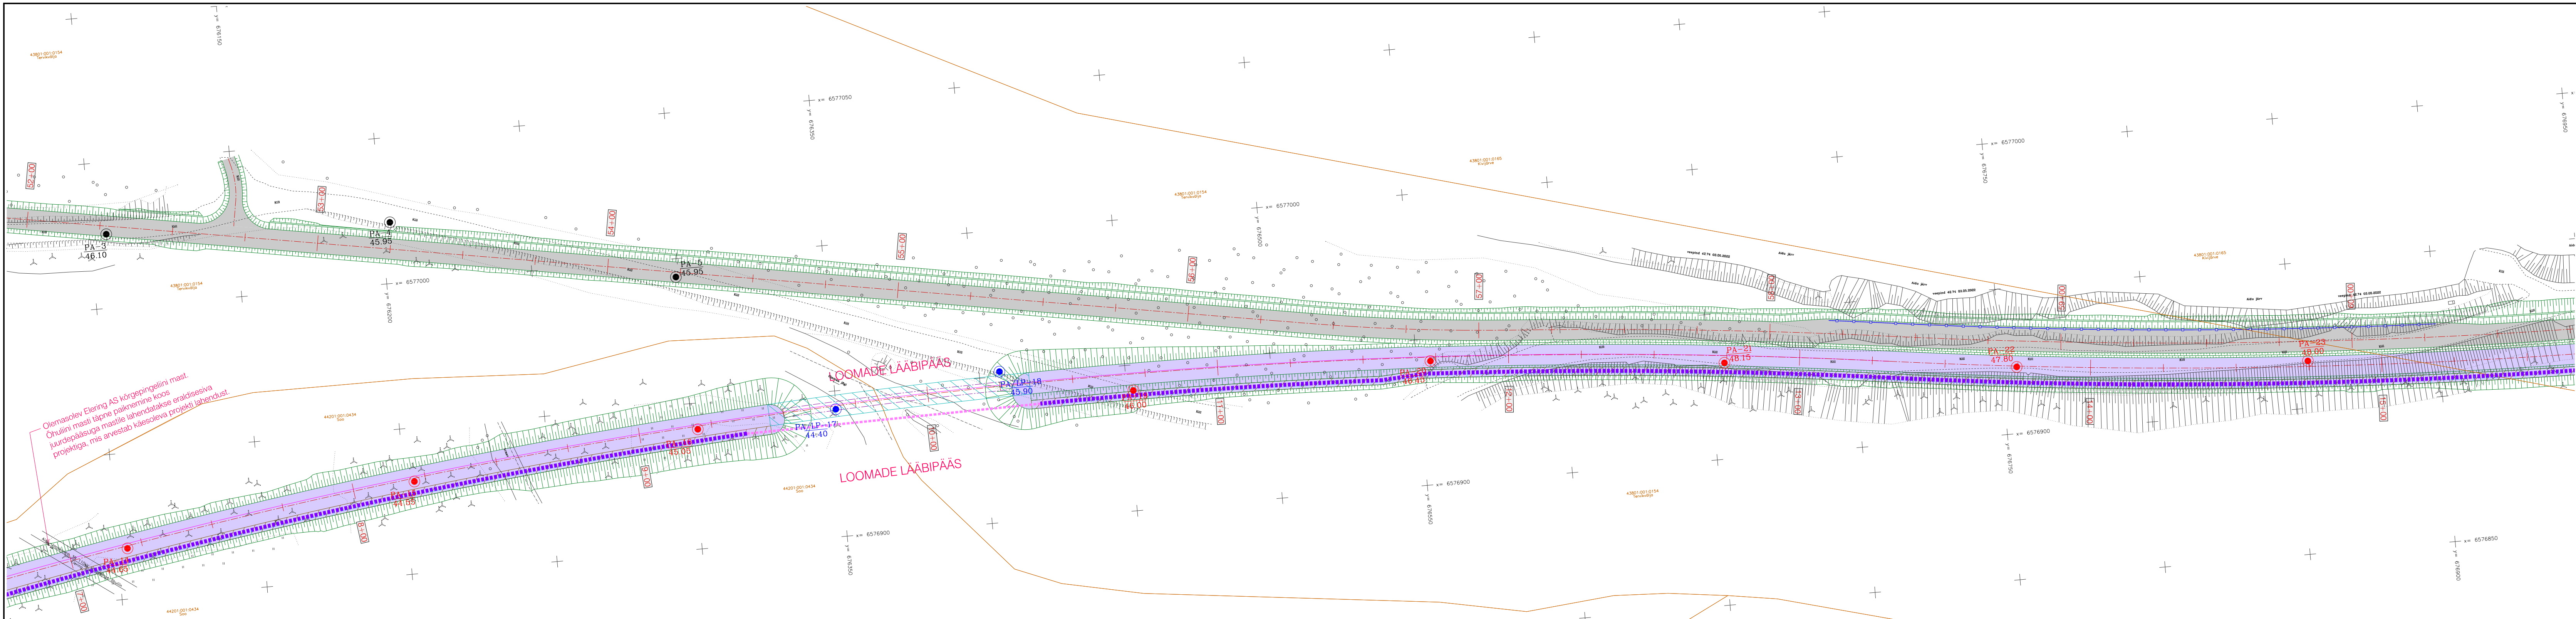



Märkus:
1) REIB OÜ töö nr TT-6290T „Uus-Kiviõli kaevanduse Rebu-Ojamaa konveieri- ja teetrassi topo-geodeetilised uurimistööd“, juuni 2022.a;
2) Ida-Viru Geo OÜ töö nr 2573-12-22 "Topo-geodeetiline mõõdistamine Mäetaguse metskond 33", detsember 2022;
3) REIB OÜ töö nr GE-3266 „Uus-Kiviõli kaevanduse Rebu-Ojamaa konveieri- ja teetrass. Ehitusgeoloogilise uurimistöö aruanne“ september 2022.a.


Olemasolev Elering AS kõrgepingeliini mast. Õhuliini masti täpne paiknemine koos juurdepääsuga mastile lahendatakse eraldi esiva projektiga, mis arvestab käesoleva projekti lahendust.

 <div>Reaalprojekt OÜ Vabaduse pst 174b 10917 Tallinn Estonia tel +372 608 11 00 www.reaalprojekt.ee reaalprojekt@reaalprojekt.ee</div>		Töö nimetus Uus-Kiviõli kaevanduse konveiertrassi ja juurdesõidutee ehitusprojekt	
Tellija VKG KAEVANDUSED OÜ		Asukoht Alutaguse vald, Võrnu küla ja Lügenuse vald, Ojamaa küla Ida-Viru maakond	
Insenner: Andres Veebel		Joonise nimetus Sõidutee asendiplaan PK 50+00 - PK 52+25 Konveieriliini asendiplaan PK 0+00 - 7+50	Mõõtkava M 1:1000
Insenner: ...			
Insenner: ...			
Projekti juht: Ivo Vallas		Töö nr P22063	Joonise nr 01
Fail / Kuupäev: P22063_ep_JH.dgn / 04.01.2023		Stadium EP	Kõide: ehitaja 01; TL




Märkus:
1) REIB OÜ töö nr TT-6290T „Uus-Kiviõli kaevanduse Rebu-Ojamaa konveieri- ja teetrassi topo-geodeetilised uurimistööd“, juuni 2022.a;
2) Ida-Viru Geo OÜ töö nr 2573-12-22 „Topo-geodeetiline mõõdistamine Mäetaguse metskond 33“, detsember 2022;
3) REIB OÜ töö nr GE-3266 „Uus-Kiviõli kaevanduse Rebu-Ojamaa konveieri- ja teetrass. Ehitusgeoloogilise uurimistöö aruanne“ september 2022.a.

 <div>Reaalprojekt OÜ Vabaduse pst 174b 10917 Tallinn Estonia tel +372 608 11 00 www.reaalprojekt.ee reaalprojekt@reaalprojekt.ee</div>		Töö nimetus Uus-Kiviõli kaevanduse konveieritrassi ja juurdesõidutee ehitusprojekt	
Tellija VKG KAEVANDUSED OÜ		Asukoht Alutaguse vald, Võru küla ja Lüganuse vald, Ojamaa küla Ida-Viru maakond	
Insener: Andres Veebel		Joonise nimetus Sõidutee asendiplaan PK 52+00 - PK 60+75 Konveieriliini asendiplaan PK 7+00 - 15+50	Mõõtkava M 1:1000
Insener: ...			
Insener: ...			
Projekti juht: Ivo Vallas		Töö nr P22063	Joonise nr 02
Fail / Kuupäev: P22063_ep_J4.dgn / 26.12.2022		Staadium EP	Kõlde; etiosa 01; TL

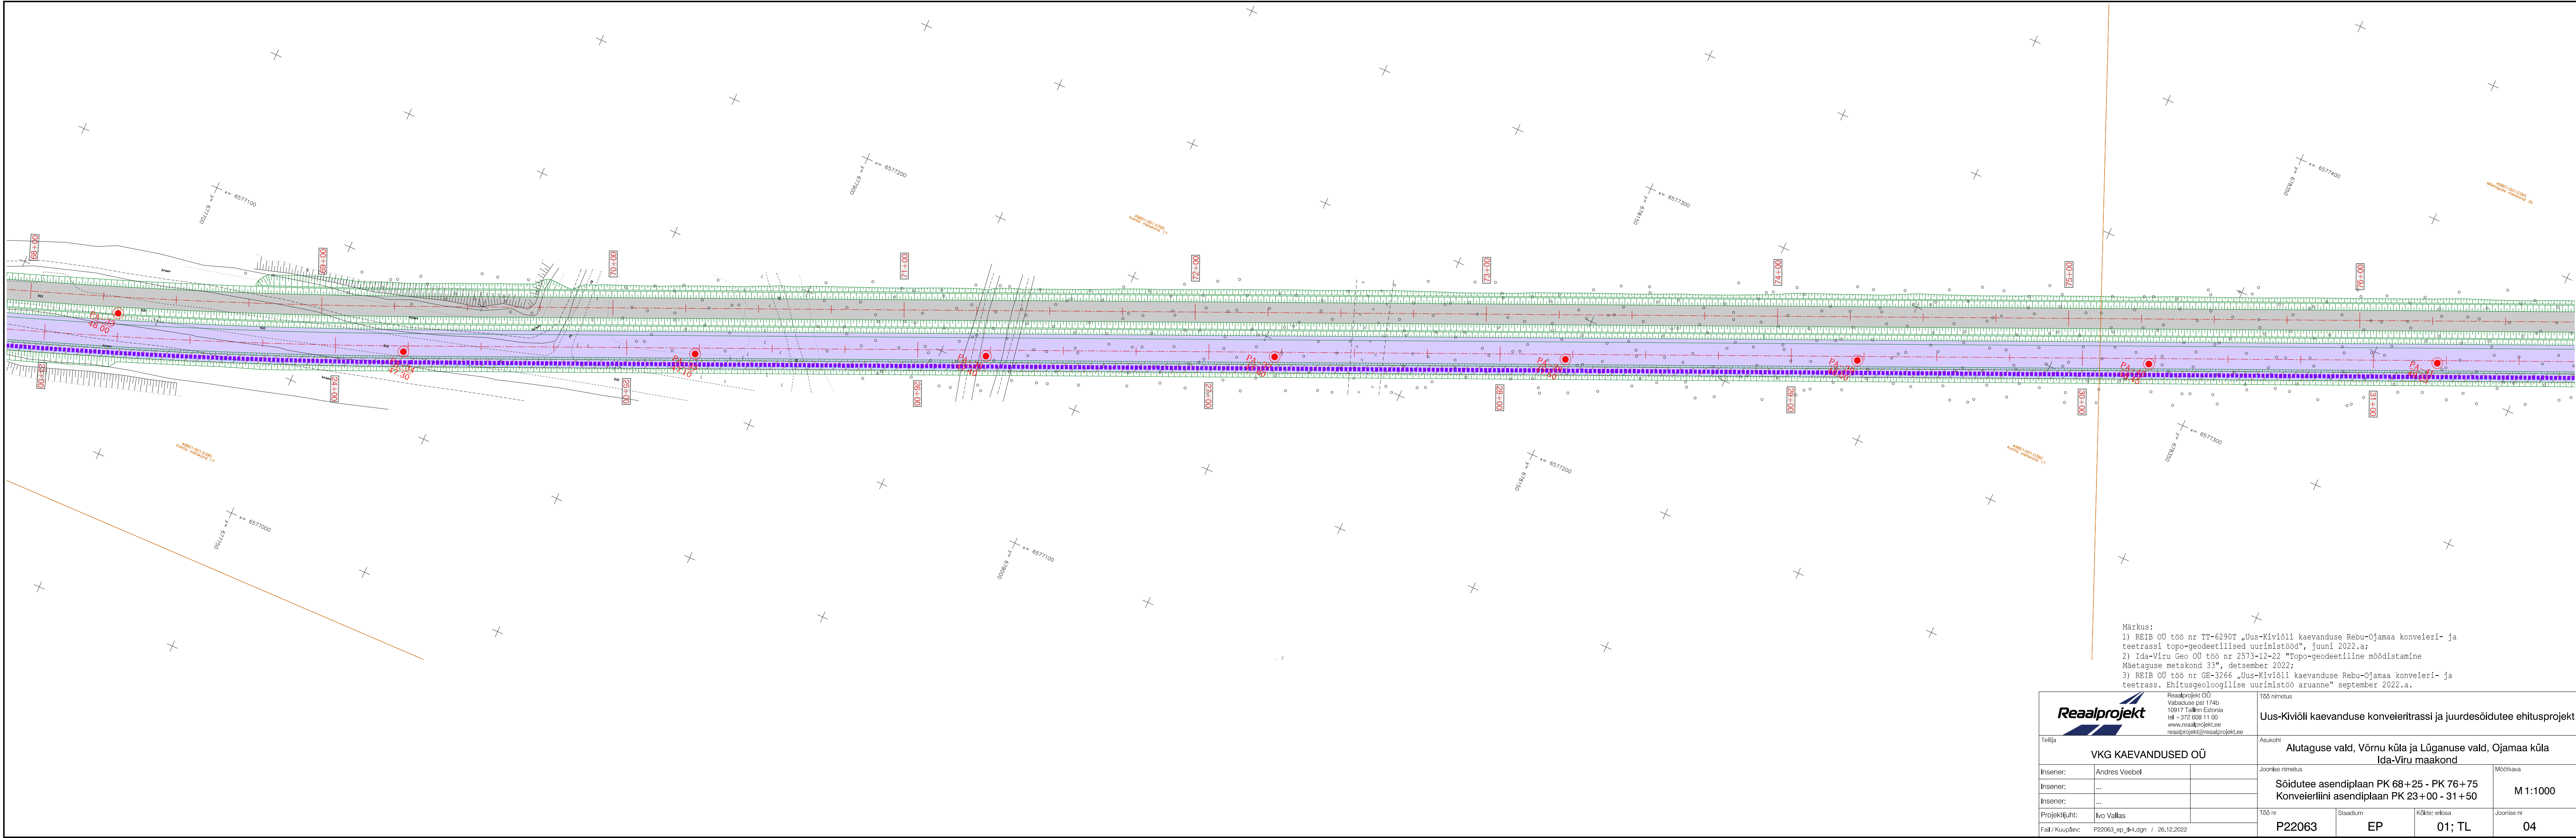


Märkus:
1) REIB OÜ töö nr TT-6290T „Uus-Kiviõli kaevanduse Rebu-Ojamaa konveieri- ja teetrassi topo-geodeetilised uurimistööd“, juuni 2022.a;
2) Ida-Viru Geo OÜ töö nr 2573-12-22 "Topo-geodeetiline mõõdistamine Mäetaguse metskond 33", detsember 2022;
3) REIB OÜ töö nr GE-3266 „Uus-Kiviõli kaevanduse Rebu-Ojamaa konveieri- ja teetrassi. Ehitusgeoloogilise uurimistöö aruanne“ september 2022.a.

<div>Reaalprojekt</div> <div>Reaalprojekt OÜ Vabaduse pst 174b 10917 Tallinn Estonia tel +372 608 11 00 www.reaalprojekt.ee reaalprojekt@reaalprojekt.ee</div>		Töö nimetus	
Tellija		Asukoht	
VKG KAEVANDUSED OÜ		Alutaguse vald, Võrnu küla ja Lüganuse vald, Ojamaa küla Ida-Viru maakond	
Insener:	Andres Veebel	Joonise nimetus	
Insener:	...	Sõidutee asendiplaan PK 68+25 - PK 76+75	
Insener:	...	Konveieriliini asendiplaan PK 23+00 - 31+50	
Projekti juht:	Ivo Vallas	Mõõtkava	
Fail / Kuupäev:		M 1:1000	
P22063_ep_JH.dgn / 26.12.2022		Töö nr	Joonise nr
		P22063	04
		Staadium	Kõlde; etiosa
		EP	01; TL

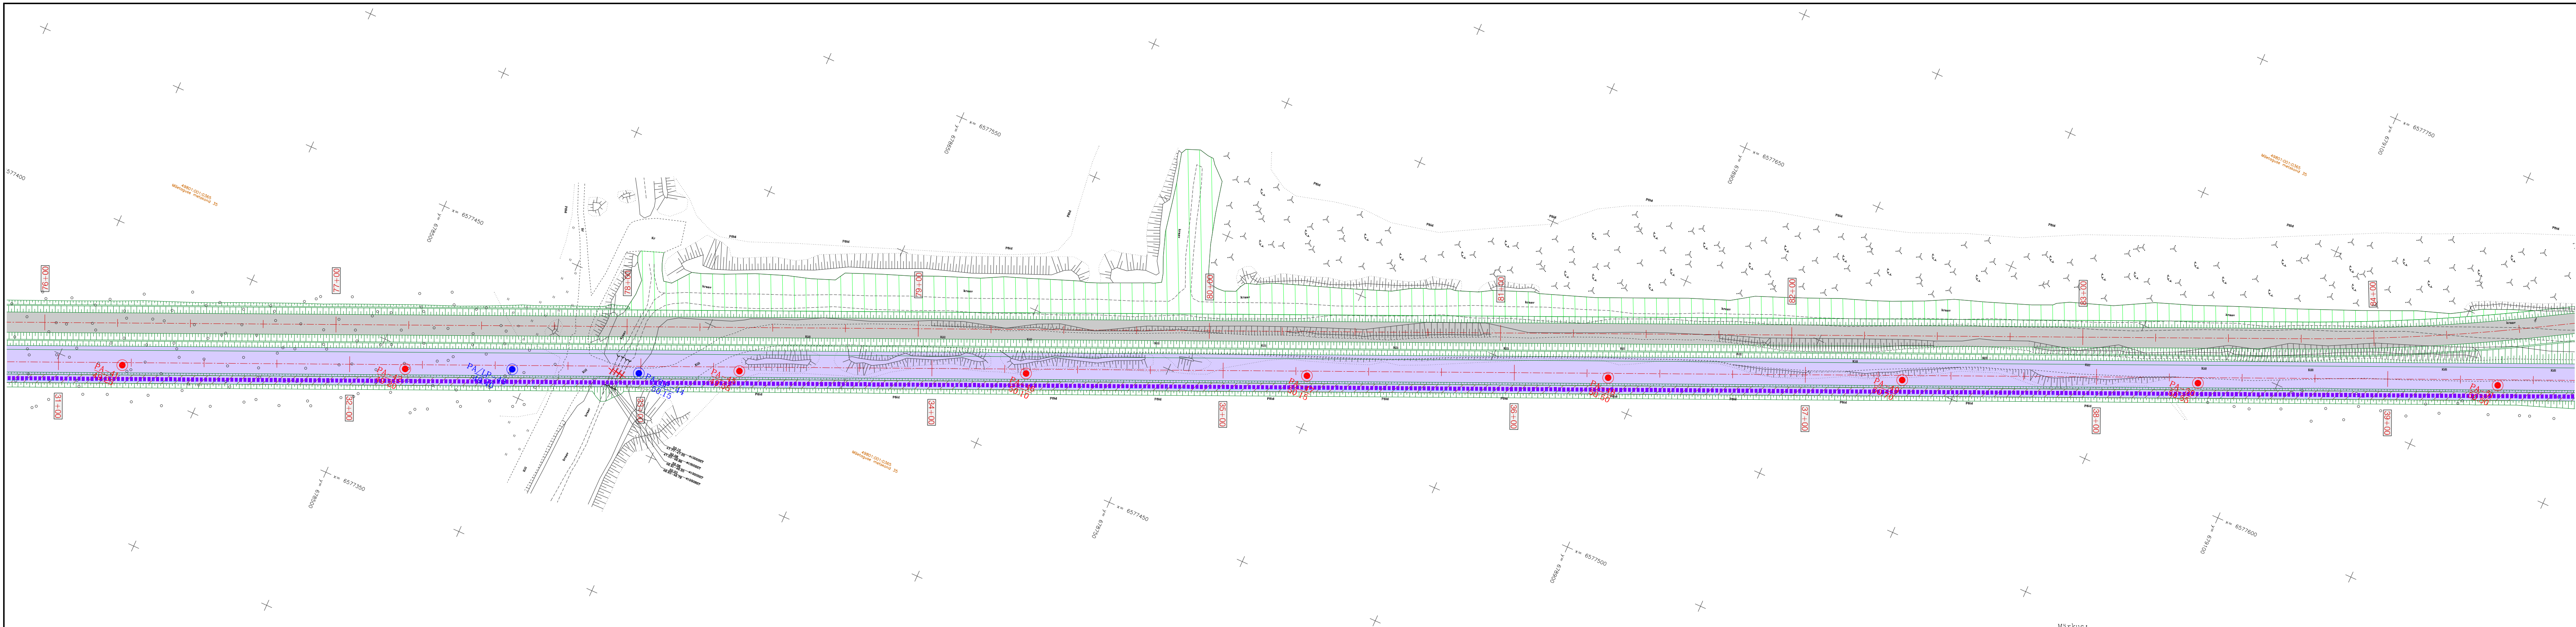

Märkus:
1) REIB OÜ töö nr TT-6290T „Uus-Kiviõli kaevanduse Rebu-Ojamaa konveieri- ja teetrassi topo-geodeetilised uurimistööd“, juuni 2022.a;
2) Ida-Viru Geo OÜ töö nr 2573-12-22 "Topo-geodeetiline mõõdistamine Mäetaguse metskond 33", detsember 2022;
3) REIB OÜ töö nr GE-3266 „Uus-Kiviõli kaevanduse Rebu-Ojamaa konveieri- ja teetrass. Ehitusgeoloogilise uurimistöö aruanne“ september 2022.a.

<div><div>Reaalprojekt</div><div>Reaalprojekt OÜ Vabaduse pst 174b 10917 Tallinn Estonia tel +372 608 11 00 www.reaalprojekt.ee reaalprojekt@reaalprojekt.ee</div></div>		Töö nimetus Uus-Kiviõli kaevanduse konveieritrassi ja juurdesõidutee ehitusprojekt	
Tellija VKG KAEVANDUSED OÜ		Asukoht Alutaguse vald, Võrnu küla ja Lüganuse vald, Ojamaa küla Ida-Viru maakond	
Insener: Andres Veebel		Joonise nimetus Sõidutee asendiplaan PK 76+00 - PK 84+50 Konveierilini asendiplaan PK 31+00 - 39+50	Mõõtkava M 1:1000
Insener: ...			
Insener: ...			
Projektiliit: Ivo Vallas		Töö nr P22063	Joonise nr 05
Fail / Kuupäev: P22063_ep_JH.dgn / 26.12.2022		Staadium EP	Kõide: etiosa 01; TL

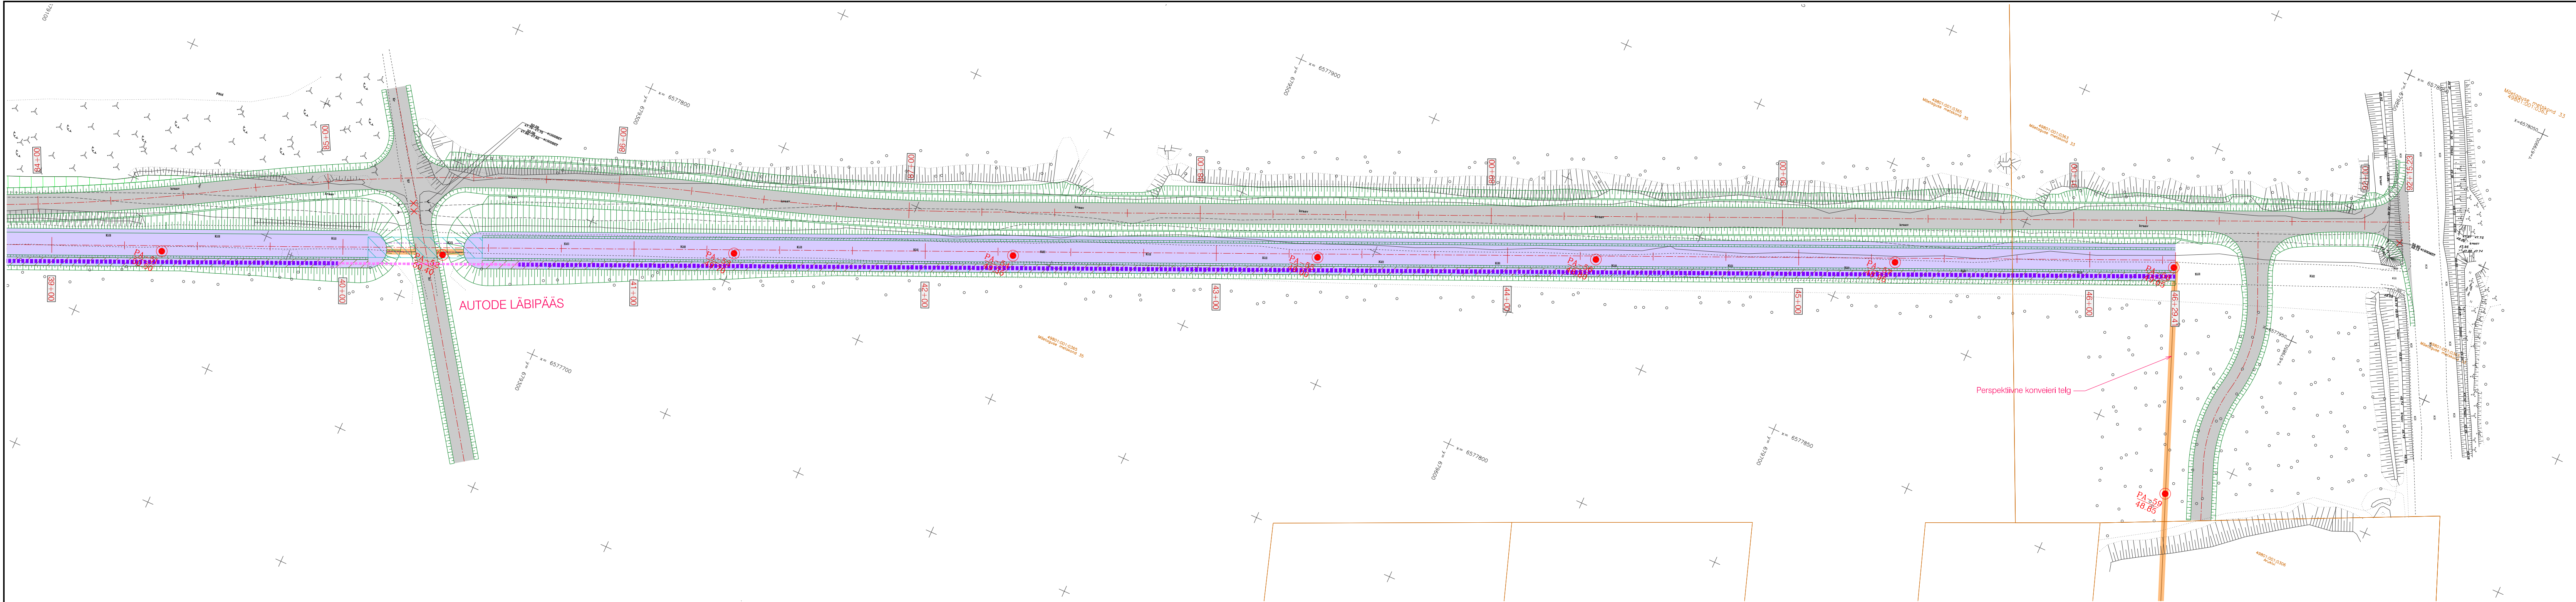

Märkus:
1) REIB OÜ töö nr TT-6290T „Uus-Kiviõli kaevanduse Rebu-Ojamaa konveieri- ja teetrassi topo-geodeetilised uurimistööd“, juuni 2022.a;
2) Ida-Viru Geo OÜ töö nr 2573-12-22 "Topo-geodeetiline mõõdistamine Mäetaguse metskond 33", detsember 2022;
3) REIB OÜ töö nr GE-3266 „Uus-Kiviõli kaevanduse Rebu-Ojamaa konveieri- ja teetrass. Ehitusgeoloogilise uurimistöö aruanne“ september 2022.a.

<div>Reaalprojekt OÜ</div> <div>Vabaduse pst 174b</div> <div>10917 Tallinn Estonia</div> <div>tel +372 608 11 00</div> <div>www.reaalprojekt.ee</div> <div>reaalprojekt@reaalprojekt.ee</div>		Töö nimetus	
Tellija		Uus-Kiviõli kaevanduse konveiertrassi ja juurdesõidutee ehitusprojekt	
VKG KAEVANDUSED OÜ		Asukoht	
Insener: Andres Veebel		Alutaguse vald, Võrnu küla ja Lüganuse vald, Ojamaa küla	
Insener: ...		Ida-Viru maakond	
Insener: ...		Joonise nimetus	
Projekti juht: Ivo Vallas		Sõidutee asendiplaan PK 84+00 - PK 92+18	
Fail / Kuupäev: P22063_ep_JH-4.dgn / 26.12.2022		Konveierliini asendiplaan PK 39+00 - 46+30	
		Mõõtkava	
		M 1:1000	
		Töö nr	
		P22063	
		Staadium	
		EP	
		Kõide; etiosa	
		01; TL	
		Joonise nr	
		06	