
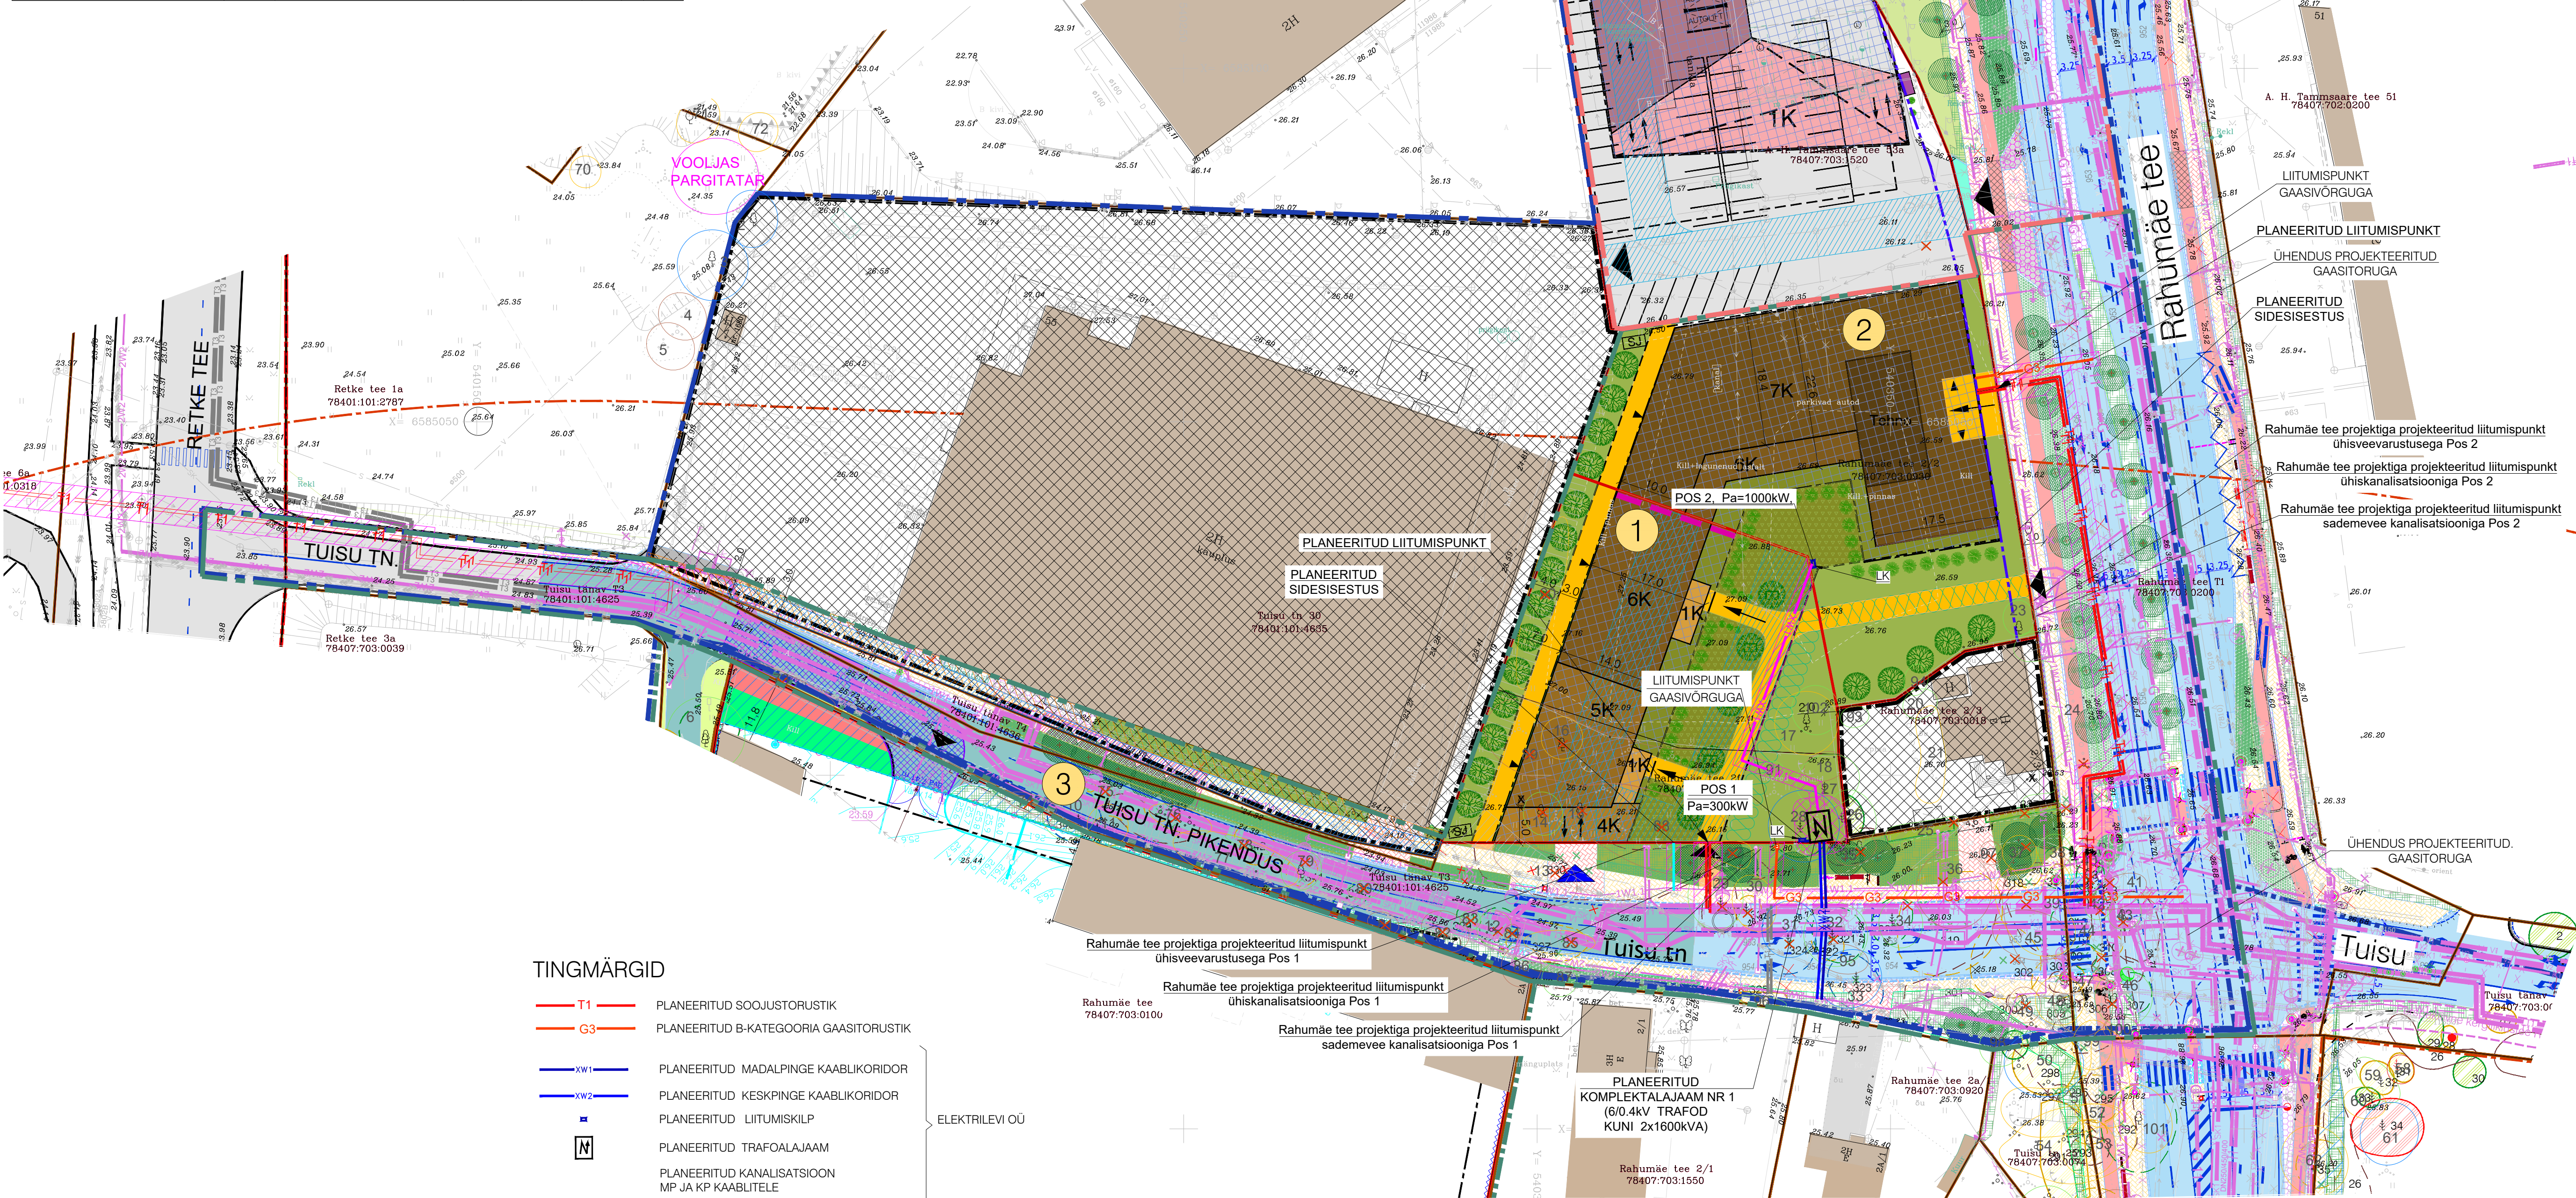


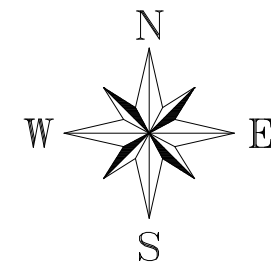

	PLANEERITUD SOOJUSTORUSTIK	
	PLANEERITUD B-KATEGORIA GAASITORUSTIK	
	PLANEERITUD MADALPINGE KAABLIKORIDOR	} ELEKTREILEVI VÕRK
	PLANEERITUD KESKPINGE KAABLIKORIDOR	
	PLANEERITUD LIITUMISKILP	
	PLANEERITUD TRAFOAALAJAAM	
	PLANEERITUD KANALISATSIOON	
	MP JA KP KAABULETE	
	PLANEERITUD MADALPINGE KAABLIKORIDOR	} TARBIA VÕRK
	PLANEERITUD PEAJAOTUSKESKUS (OBJEKT KILBIRUUMIS)	
	PLANEERITUD SIDEKANALISATSIOONI TRASS (KAABLITORUDE JA -KAEVUDE PLANEERITUD ASUKOHT)	
	PLANEERINGUGA LIKVIDEERITUD SIDEKANALISATSIOON	
	PLANEERINGUGA LIKVIDEERITUD SIDEKAEV	
	OLEMASOLEV VEETORU	
	OLEMASOLEV REOVEEKANALISATSIOON	
	OLEMASOLEV SADEMEVEEKANALISATSIOON	
	OLEMASOLEV GAAS	
	OLEMASOLEV SIDEKANALISATSIOON	
	OLEMASOLEV KÕRGEPINGEKAABEL	
	OLEMASOLEV MADALPINGEKAABEL	
	OLEMASOLEV VEETORU	
	OLEMASOLEV DRENAAZ	

	PLANEERITUD ALA PIIR VASTAVALT ALGATAMISE KORRALDUSELE
	I ETAPIS VASTUVÕETAVA ALA PIIR
	II ETAPIS VASTUVÕETAVA ALA PIIR
	PLANEERITUD ALAST VÄLJAJÄÄV ALA (RAHUMÄE TEE 2/3 KINNISTU JA TUISU TN 30)
	KATASTRILIKUSE PIIR
	MOODUSTATAVA KRUNDI PIIR
	SÄILITATAV HOONE / NAABERHOONE
	OLEMASOLEV SÕIDUTE
	OLEMASOLEV KERGLIIKUS- VÕI KÕNNITEE
	OLEMASOLEV HALJASALA
	PLANEERITUD HALJASALA
	PLANEERITUD KATUSEHALJASTUS
	VÕIMALIK KINNISTUSISESE KÕNNITEE ASUKOHT
	PLANEERITUD MAAPEALNE HOONESTUSALA
	PLANEERITUD MAA-ALUNE HOONESTUSALA
	VÕIMALIKU HOONEOSA SOOVITAV ASUKOHT JA KORRUSELISUS 6/7/(+tehno), I ETAPP
	VÕIMALIKU HOONEOSA SOOVITAV ASUKOHT JA KORRUSELISUS 6/5/4/1, I ETAPP
	VÕIMALIKU HOONEOSA SOOVITAV ASUKOHT JA KORRUSELISUS 1, II ETAPP
	VÕIMALIKU HOONEOSA SOOVITAV ASUKOHT JA KORRUSELISUS 13, II ETAPP
	TÄNAVAKAITSEVÕÖND
	AVALIKUKS KASUTUSEKS MÄÄRATAV ALA
	JUURDEPÄÄSUSERVIDUJI VAJADUSEGA ALA
	OLEMASOLEVA TEHNOVÕRGUSERVIDUJIDEGA ALA
	ALAJAAMA KAITSEVÕÖND (2 m)
	TEHNOVÕRGU SERVIDUJI VAJADUSEGA ALA
	SÄILITATAV II KLASSI PUU VÕI PUUDE RÜHM EKSPLIKATSIOONI NUMBRIGA
	SÄILITATAV II KLASSI PUU VÕI PUUDE RÜHM EKSPLIKATSIOONI NUMBRIGA
	SÄILITATAV III KLASSI PUU VÕI PUUDE RÜHM EKSPLIKATSIOONI NUMBRIGA
	SÄILITATAV IV KLASSI PUU VÕI PUUDE RÜHM EKSPLIKATSIOONI NUMBRIGA
	LIIKVEERITAV V KLASSI PUU VÕI PUUDE RÜHM EKSPLIKATSIOONI NUMBRIGA
	LIIKVEERITAV HALJASTUS
	VAREM LIIKVEERITUD HALJASTUS
	KÕRGHALJASTUSE VÕIMALIK ASUKOHT
	MADALHALJASTUSE VÕIMALIK ASUKOHT
	PLANEERITUD KONTEINERHALJASTUS
	SORTEERITUD JÄÄMETE VÕIMALIK KOGUMISPAIK KINNISTUL/HOONES
EK	VÄHEMALT 3-KORRUSELINE MITME KORTERIGA ELAMU
L	TRANSPORDIMAA
	JUURDEPÄÄS KRUNDILE
	JUURDEPÄÄS MAA-ALUSESSA PARKLASSE
	JUURDEPÄÄS HOONESSE
	TULEMÜÜRI VAJADUS
P-O	PARKIMISKOHTADE ARV
	VÕIMALIK JALGRATTAPARKLA ASUKOHT
	TUGEVDATUD PINNASEGA ALA PÄÄSTETEHNIKA JUURDEPÄÄSUKS
	VÕIMALIK LASTE MÄNGUVÄLJAKU ASUKOHT
	METSAKUKLASTE PESAKUHLILA (kui metsakuklaste pesakuhlila jääb ehitusele ette, tuleb see sobivasse kohta ümber asustada, vt Lisa 4.1)
	PLANEERITUD TRAOALAJAAM

NAABERPLANEERINGUGA PLANEERITUD LAHENDUSED:
(Rahumäe tee 2a, 4a ja Rahumäe tee 3 // Tuisu tn 23 kinnistute ja lähiala
detailplaneering, DP039230 - SWECO Projekt AS töö nr 14110-0045)

	NAABERPLANEERINGUGA PLANEERITUD AVALIKULT KASUTATAV KERGLIIKLUS- VÕI KONNITEE
	NAABERPLANEERINGUGA PLANEERITUD HALJASALA
	NAABERPLANEERINGUGA PLANEERITUD AJUTINE JUURDEPÄÄS kuni Rahumäe tee rekonstrueerimisprojekti realiseerumiseni

1. Tehnovoorkude paigutus on põhimõtteline ning läpsustatakse edasise projekteerimise käigus.
2. Planeeritud ala asub riigikaitse ehitise (Rahumäe linnak, kaitseministri määrus nr 16, 26.06.2015) alal ja piiranguvööndis.

GEOALUS: OÜ REIGEIO	100 nr. 10930X		Möödust: 12. 2020	Koordinaadid: L-EST 97 SÜSTEEMIS	
	OBJEKT: Tallinn, Kristine I. O. Rahumetsa tee 2/2, Rahuemetsa 133 kinnistute ning lähiala detailplaneering			Kõrgused: EH-2000 SÜSTEEMIS	
	 Teespordiprojekt OÜ reg.kood 11365054 Kaarli 3, 10112 Tallinn tel +372 662 5011 info@teespordiprojekt.ee	JOOKE:	T06512	JOOKE: DP-3	LEHT ME:
		TEHNOVÕRJKUDE KOONDPLAAN	KOORDINAT: H.Grenzén	KONTROLLIS: E.Bauman	
TELLUJA:	Oma Enhitaja AS Plaanit mnt 105, Tallinn 11312			STANDAR: DP	
MTR registreeritud nr 19005 A-00000000000000000000 EER002116, TEL001104				KUPAR: 22.01.2016	
				MOOT: 22.01.2016	
				1:500	

Ehitusluba nr 2312271/04102 Keskonnaprojekt OÜ töö "Rahumäe tee rekonstrueerimine" nr 2774	
	Projekteeritud sõidutee (sh liikluskorraldus)
	Perspektiivne rekonstrueeritav autoliikluse ala (sh liikluskorraldus)
	Projekteeritud betoonkivisillulatskatend (kõnniteed)
	Projekteeritud jalgrattatee
	Projekteeritud graniitkividest katend
	Projekteeritud betoonkivisillulatskatend (sissesõidud)
	Projekteeritud tugevdatud katend
	Projekteeritud aed
	Projekteeritud haljastus
Varem projekteeritud tehnovõrgud, ehitusluba nr 2312271/04102 Keskonnaprojekt OU töö "Rahumäe tee rekonstrueerimine" nr 2774	