


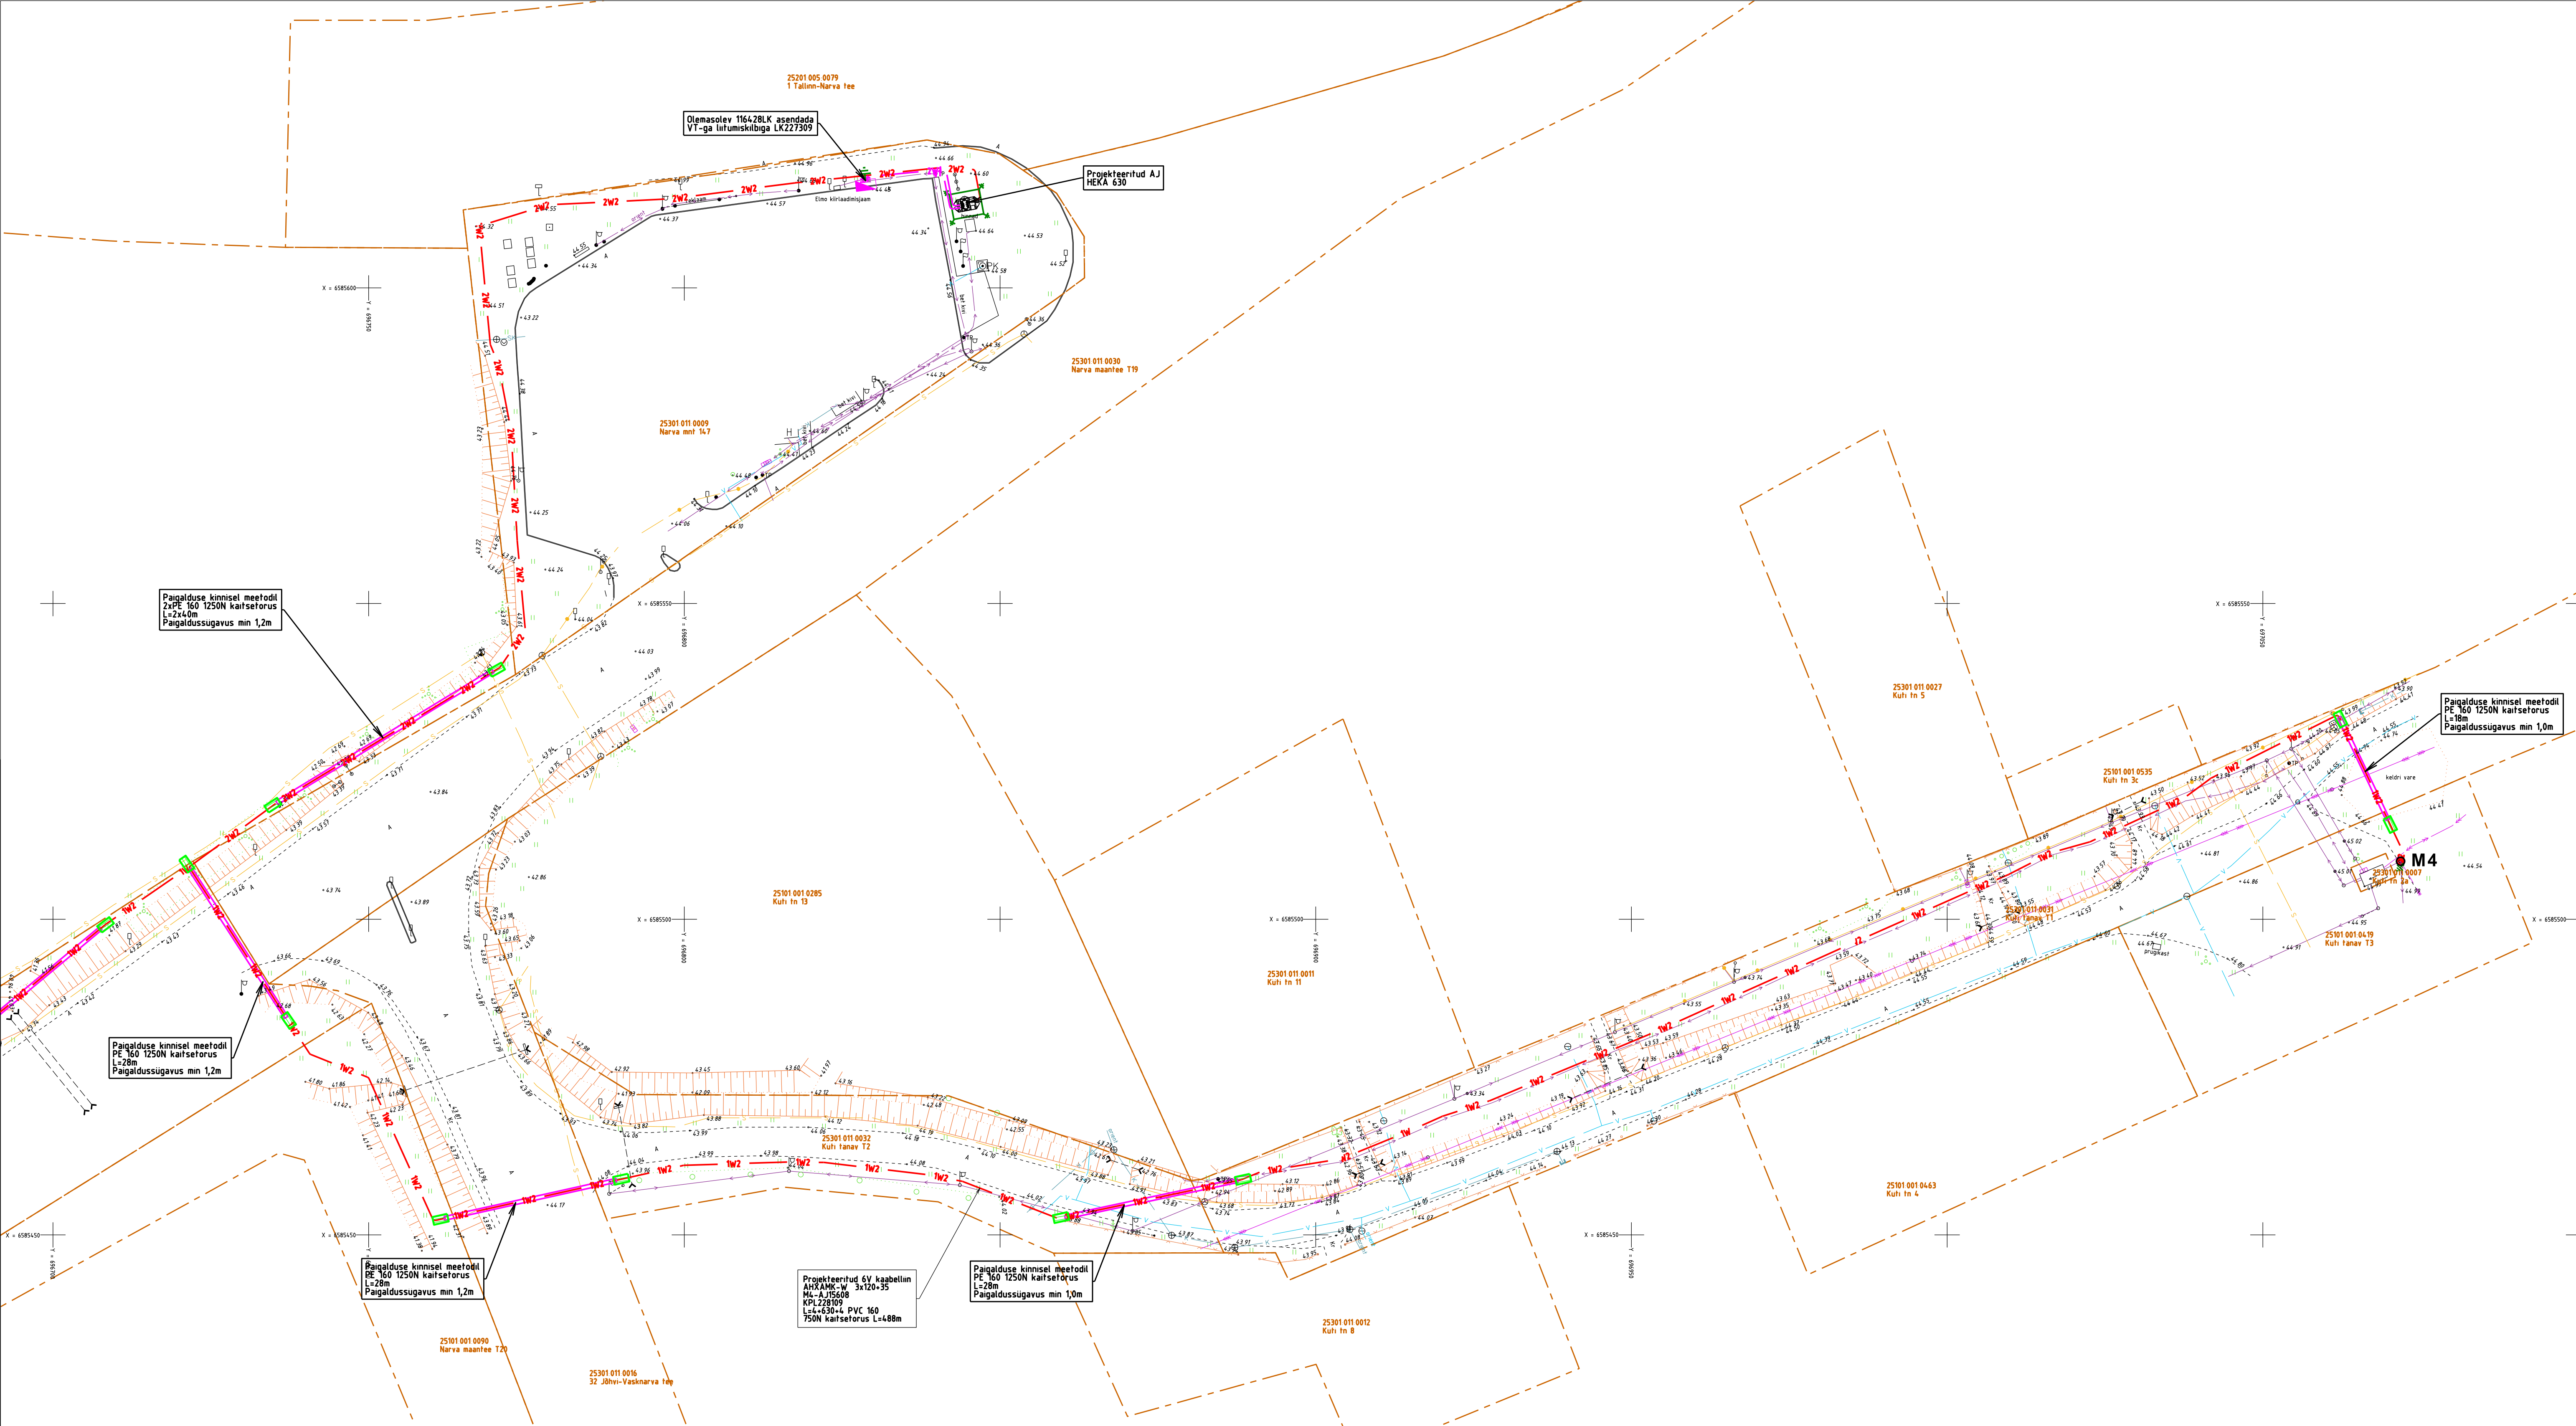

Märkused:
1. Projekt on teostatud digitaliseeritud alusplaani vastavalt Ekejirilevi OÜ poolt väljastatud projekterimisülesandele nr 464516.
2. Kaablite ja elektriseadmete paigaldamisel järgida kehtivates normdokumentides sätestatud ja valmistajatehase nõudeid.
3. Enne ehitustööd algust tuleb projekteritud kaabli trassi asukoht looduses maha märkida.
4. Maakaabel paigaldada kogu mahus kaitsetorusse 0,7 m sügavusele või vastavalt joonisel viidatule.
5. Kõik trassid on kooskõlastatud maaomanikega ning teiste kommunikatsioonide valdajatega.

