

TINGMÄRGID

	KINNISTU PIIRID
	17+00 RIIGITEE PIKETID
	PROJ. SÕIDUTE TUGIPEENRA SERV
	PROJ. SÕIDUTE KATTE SERV
	PROJ. SÕIDUTE MULDE ALUMINE SERV
	923b PROJ. TEEMÄRGISTUS
	PROJ. TÄHISPOSTID
	OLEMASOLEV RIIGITEE KATTE MÄRGISTUS


224C
Kulle

KATTED

	PROJEKTEERITUD RISTUMISKOHA KATEND
	PROJEKTEERITUD TUGIPEENAR / KRUUSAKATE
	PROJEKTEERITUD HALJASTUS - MULD JA MURUKÜLV

Märkus:

1. Geodeetiline alusplaan on teostatud Kirjanurk OÜ poolt jaanuaris 2024 a. Alusplaan on mõõdetud L Est '97 süsteemis ja kõrgused EH 2000 süsteemis.

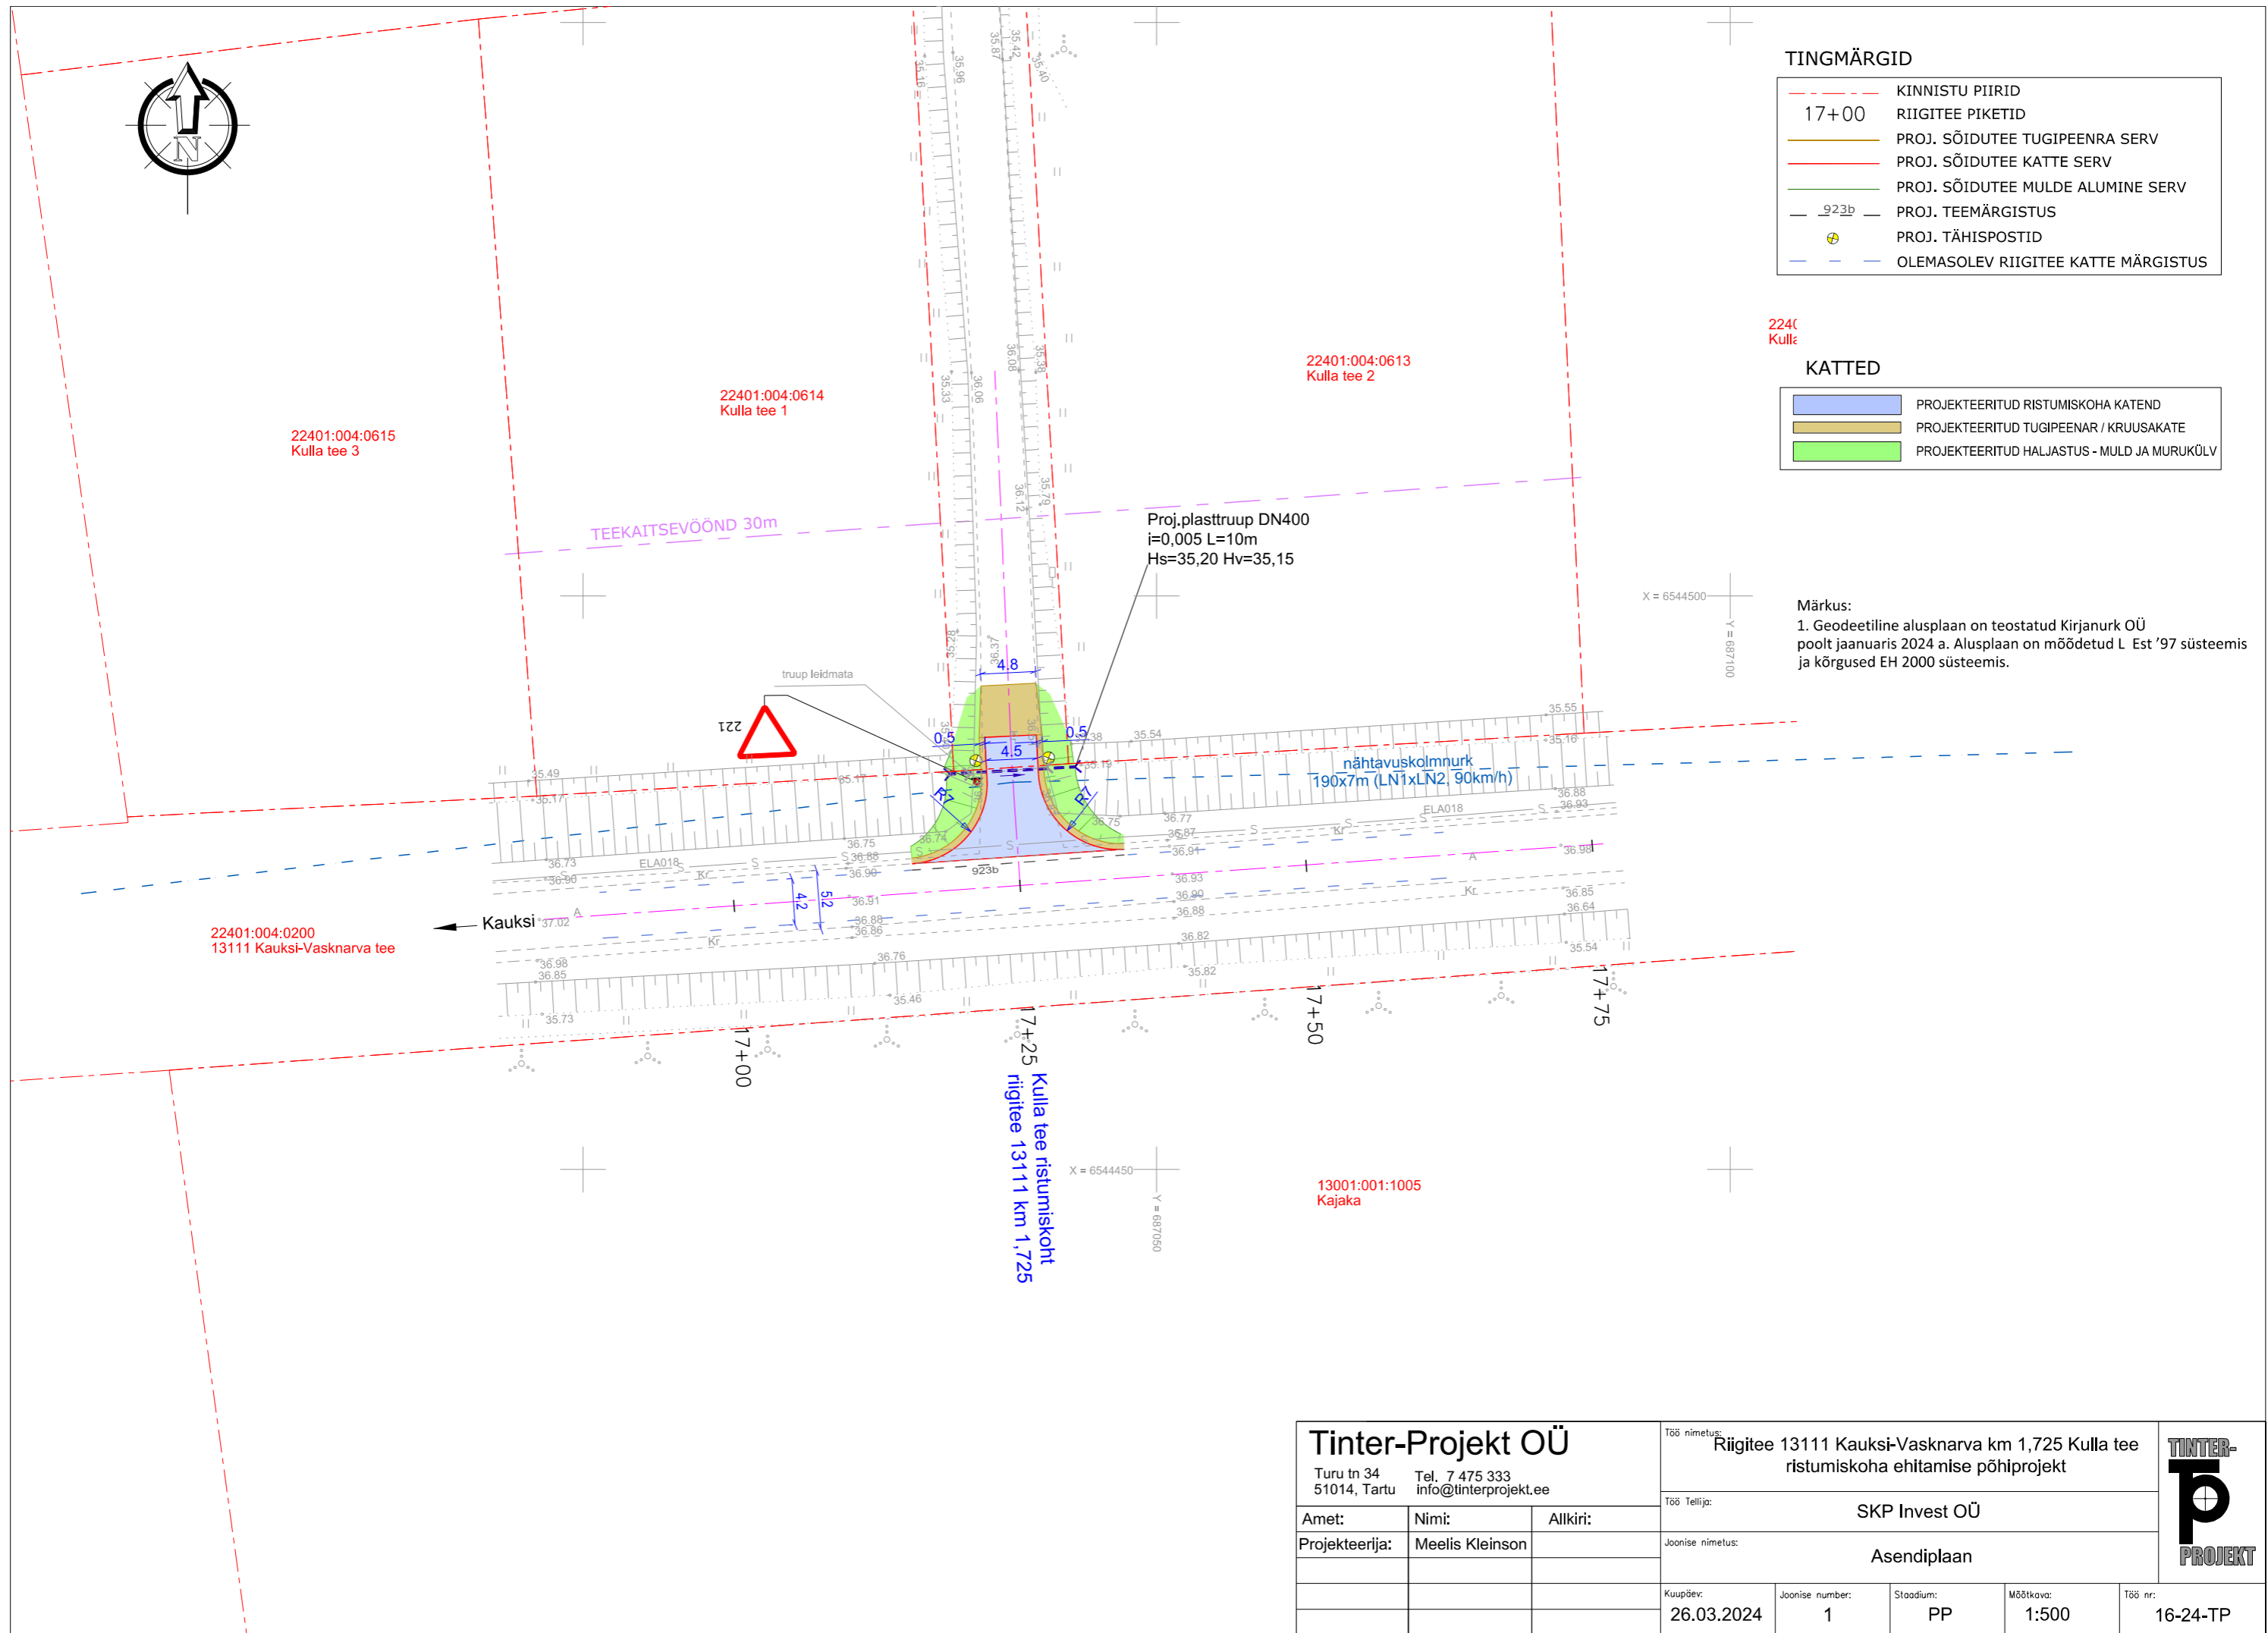

Tinter-Projekt OÜ			Töö nimetus: Riigitee 13111 Kauksi-Vasknarva km 1,725 Kulla tee ristumiskoha ehitamise põhiprojekt		
Turu tn 34 51014, Tartu			Tel. 7 475 333 info@tinterprojekt.ee		
Amet:	Nimi:	Allkiri:	Töö Tellija: SKP Invest OÜ		
Projekteerija:	Meelis Kleinson		Joonise nimetus: Asendiplaan		
Kuupäev:	Joonise number:	Stadium:	Mõõtkava:	Töö nr.:	
26.03.2024	1	PP	1:500	16-24-TP	