


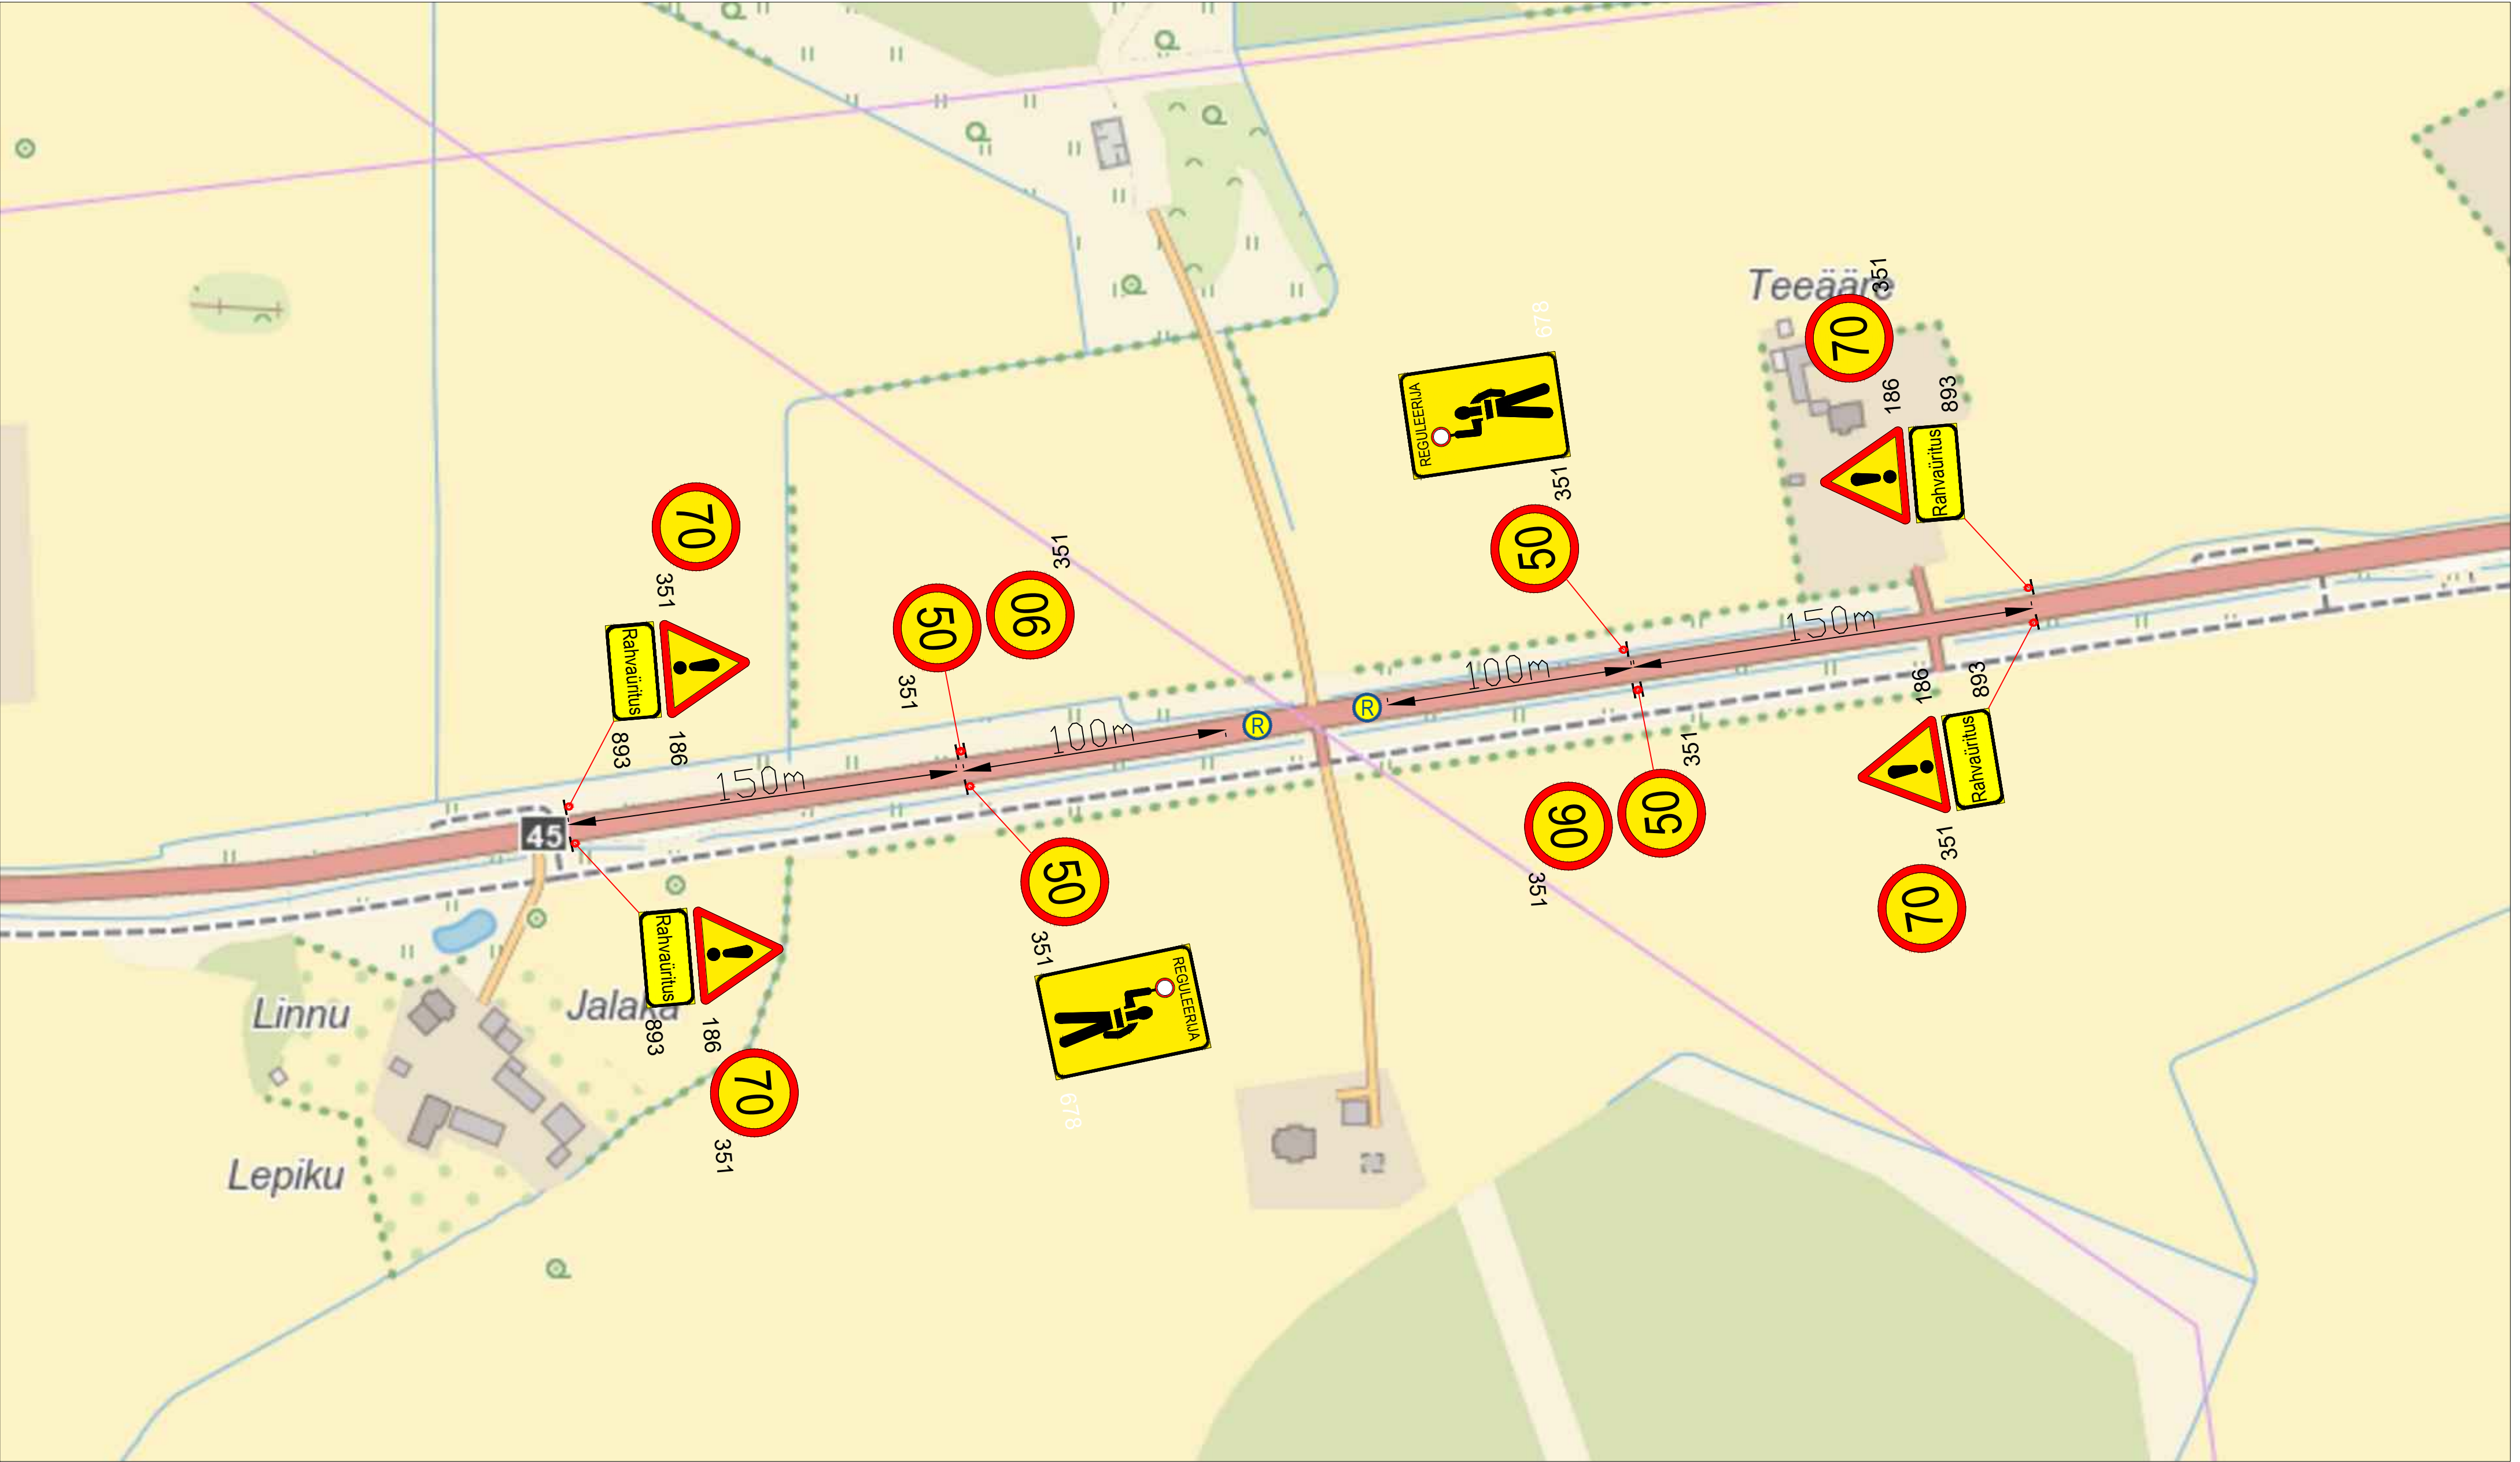

Märkused:

- Muud olemasolevad liiklusmärgid, mis lähevad vastuollu antud ajutise ehitusaegse liiklusskeemiga, tuleb kinnikatta.
- Vajadusel korrigeerida liiklusskeem tööetapil olukorra kohaseks.
- Vajadusel lisada objektile täiendavaid liiklusmärke.
- Ajutised ehitusaegsed liiklusmärgid tuleb paigaldada nii, et nad on liiklejale üheselt mõistetavad ja arusaadavad.
- Tagada kogu ehitustööde vältel ajutiste liiklusmärkide püstiolek ja loetavus.
- Joonist lugeda märgitud numbrite järgi.

Lisa märkused:

- Aasta keskmine ööpäevane liiklus 6803
Sõiduaudod ja pakiaudod (%) 98
Veoaudod ja autobussid (%) 1
Autorongid (%) 1
- Antud asulavälisel lõigul kehtib statsionaarne kiirusepiirang 90 km/h

LEPPEMÄRGID				Projekti nimetus:		Kuupäev
	Töötsoon		Paigaldatav ajutine liiklusmärk	Objekti asukoht: Tee nr 45 Tartu-Räpina-Värskas km 5.1-5.7		21.05.2024
	Olemasolev liiklusmärk					Töö nr: 147/24
Koostas: Indrek Vähi				Joonis: Ajutine liikluskorraldusskeem		Joonis nr: 1 - (1)
Tellija: Baltic Agro AS						Mõõtkava