


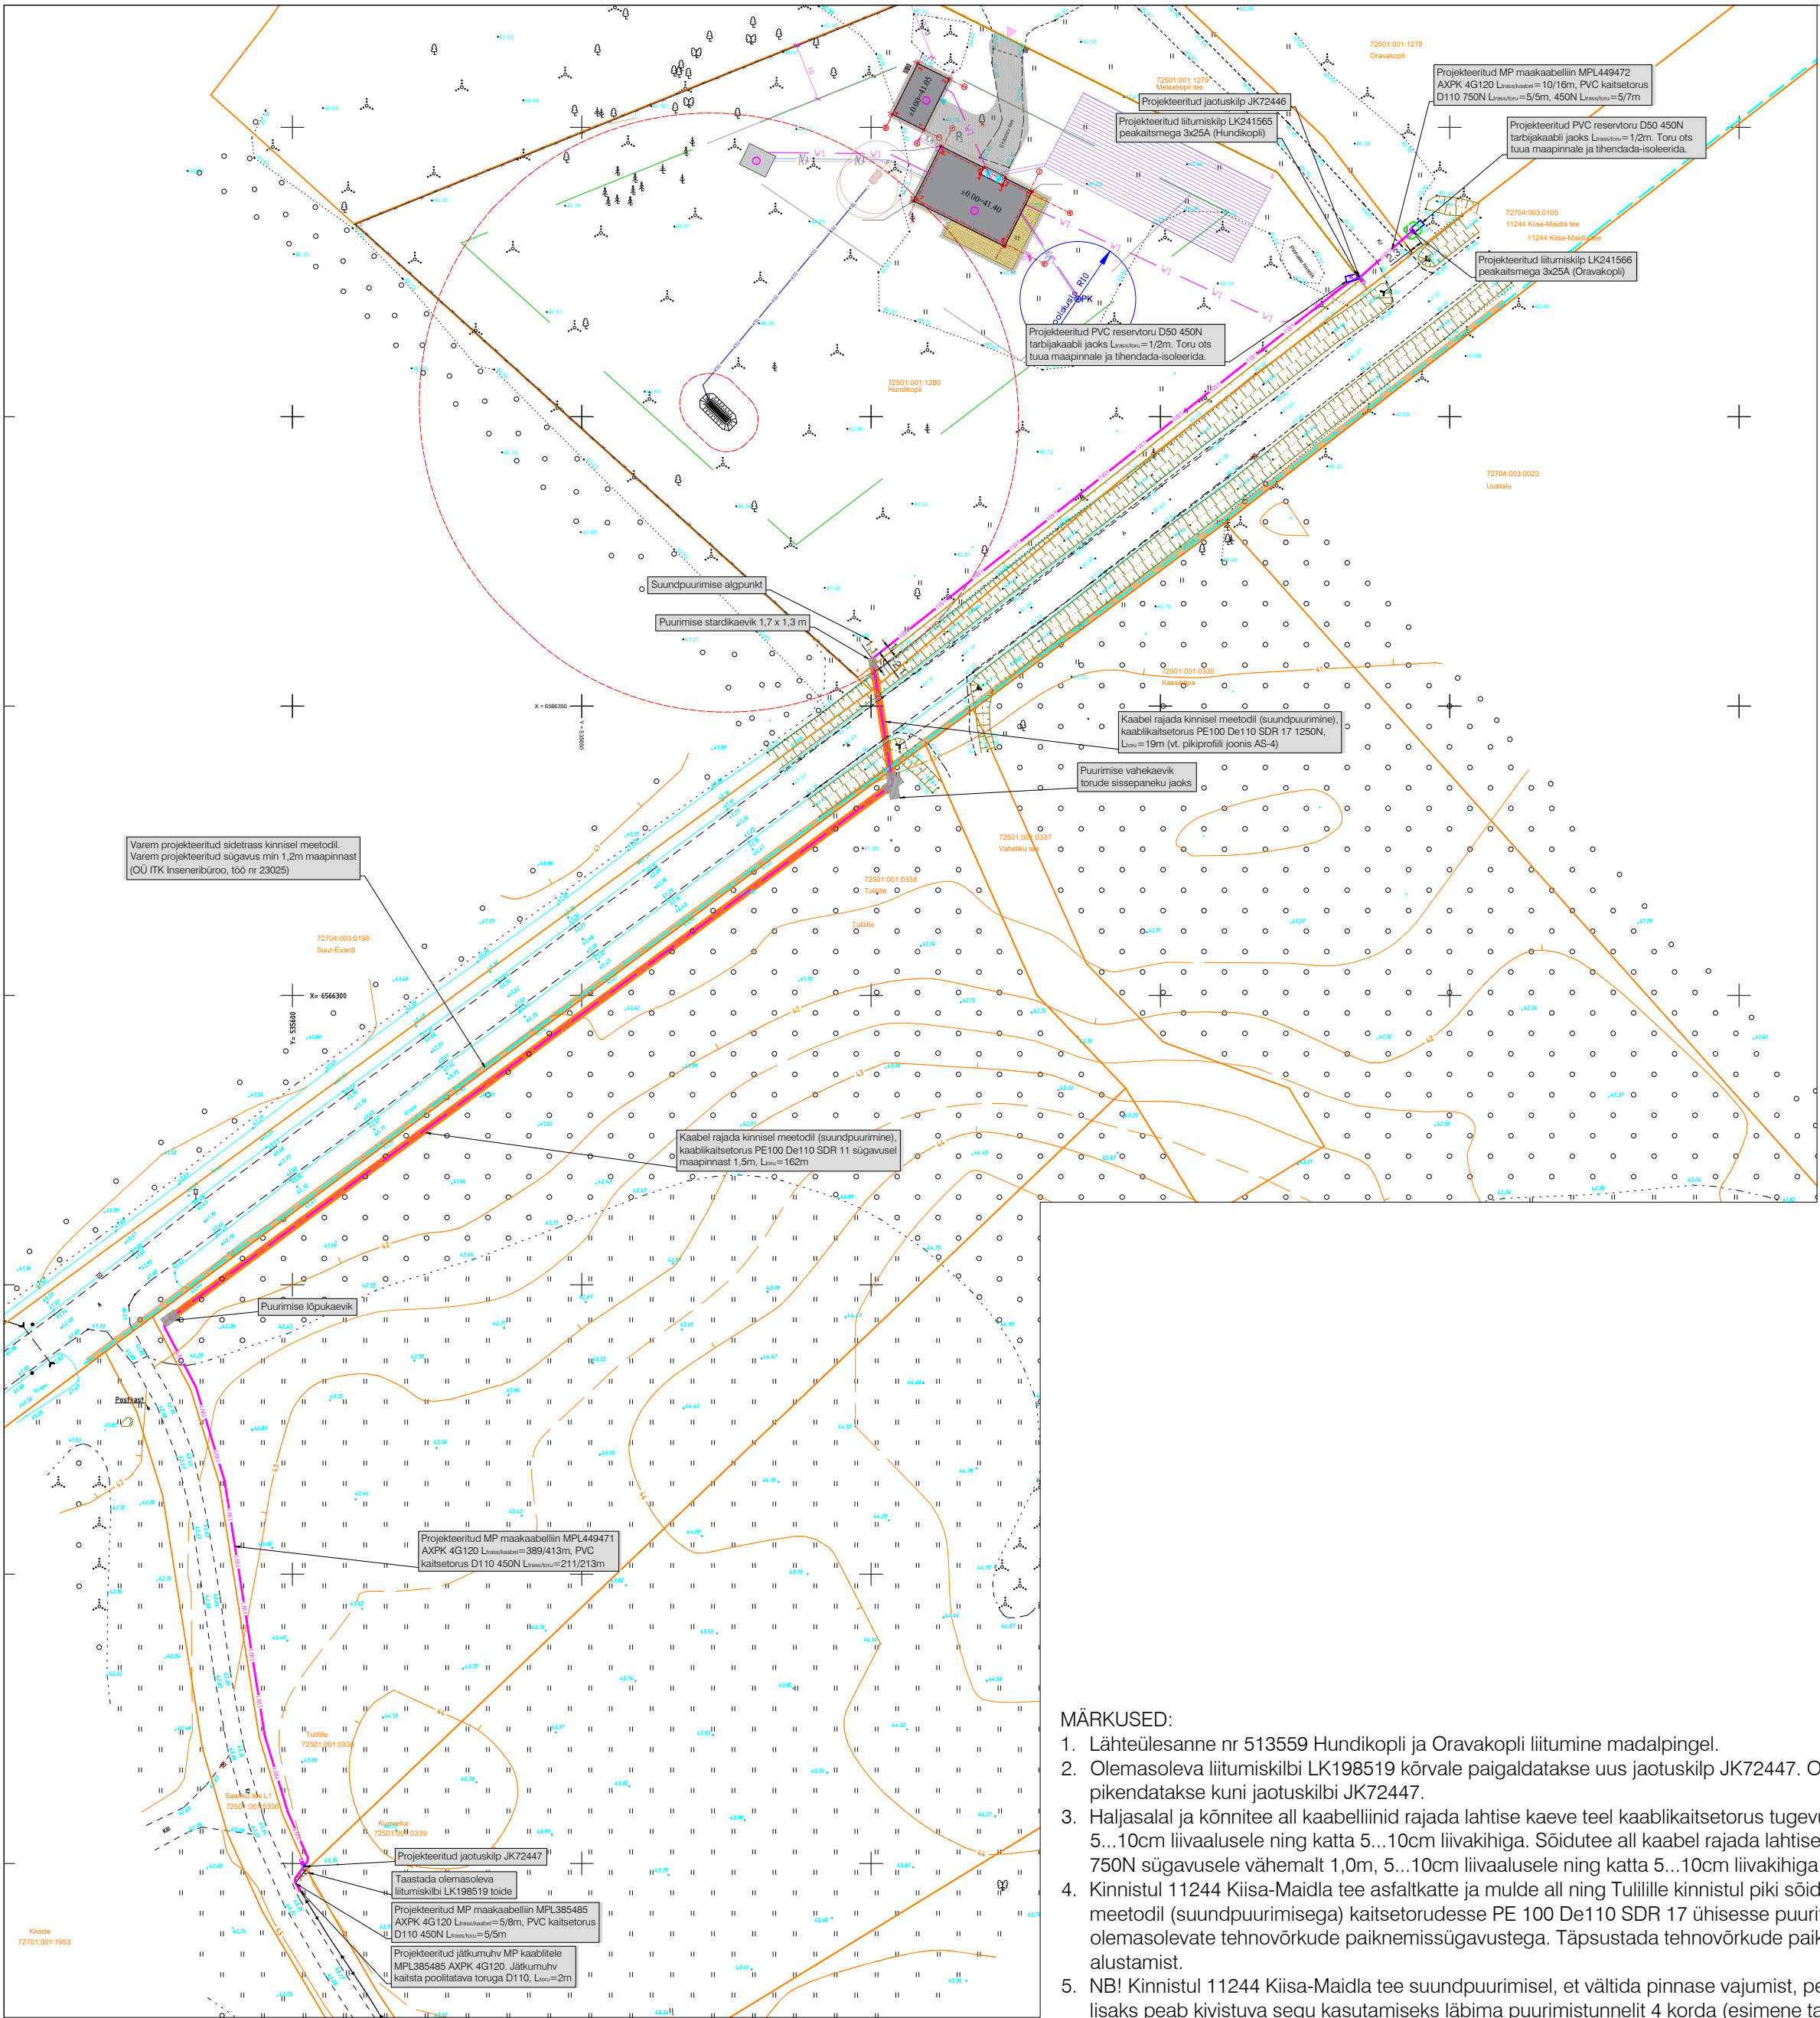

MÄRKUSED:

- Lähteülesanne nr 513559 Hundikopli ja Oravakopli liitumine madalpingel.
- Olemasoleva liitumiskilbi LK198519 kõrvale paigaldatakse uus jaotuskilp JK72447. Olemasolev maakaabellin MPL385485 pikendatakse kuni jaotuskilbi JK72447.
- Haljasalal ja kõnnitee all kaabelliinid rajada lahtise kaeve teel kaablikaitsetorus tugevusega 450N sügavusele vähemalt 0,7m, 5...10cm liivaalusele ning katta 5...10cm liivakihi. Sõidutee all kaabel rajada lahtise kaeve teel kaablikaitsetorus tugevusega 750N sügavusele vähemalt 1,0m, 5...10cm liivaalusele ning katta 5...10cm liivakihi.
- Kinnistul 11244 Kiisa-Maidla tee asfaltkatte ja mulde all ning Tuliilile kinnistul piki sõiduteed kaabel paigaldatakse kinnisel meetodil (suundpuurimisega) kaitsetorudesse PE 100 De110 SDR 17 ühisesse puuritud avasse. Suundpuurimisel arvestada olemasolevate tehnovõrkude paiknemissügavustega. Täpsustada tehnovõrkude paiknemissügavused enne puurimistööde alustamist.
- NB! Kinnistul 11244 Kiisa-Maidla tee suundpuurimisel, et vältida pinnase vajumist, peab kasutama kivistuvat segu ja sellele lisaks peab kivistuva segu kasutamiseks läbima puurimistunnelit 4 korda (esimene tagasitõmbamine tehakse ainult laiendiga ja teine tagasitõmbamine torudega).
- Kaabli paigaldamisel, ristumisel kommunikatsioonitrassidega, tagada normikohased vahekaugused (vt. seletuskiri).
- Kaabli rajamisel lahtise kaeve teel tehnovõrkude kaitsetsoonides kaevatakse käsitsi. Tööde teostamisel tuleb lähtuda liinirajatiste kaitsevööndis tegutsemise eeskirjast.
- Kaabli jätkumuhv peab olema tehtud sirgetel lõikudel. Jätkumuhv kaitsta poolitatavate torudega.
- JK72446 ja LK241565 paigaldatakse krundile Metsakopli tee, nii et kilbi tagakülj oleks piiriga samal joonel ja uks avaneks Oravakopli poole.
- LK241566 paigaldatakse krundile Oravakopli, nii et kilbi uks avaneks Metsakopli tee poole.
- Igale kilbile peab jääma ööpäevaringne vaba juurdepääs ja piisav ruum kilbi teenindamiseks.
- Liitumiskilbile maandus rajatakse MP kaabliga ühes kraavis. Liitumiskilbile LK241566 ehitada potentsiaalitasandusrõngas ca 30 cm sügavusel ja 1 m raadiusega kilbist.
- Ehituse käigus tekitatud kahju likvideerida. Kõvikult koristada tööde käigus tekkinud ehitusjäätmed. Peale ehitustööde lõppu taastada endine olukord.

"Maidla küla sidetrass"
(OÜ ITK Inseneribüroo, töö nr 23025)
Ehitusteatis nr 2511201/47237

1/ 1/ 1/ Varem projekteeritud sidetrass
1/ 1/ 1/ Varem projekteeritud sidetrass kinnisel meetodil

"Üksikelamu ja abihoone ehitusprojekt"
(OÜ Planimeks, töö nr 2026134)
Ehitusloa taotlus nr 2611271/05053

Perspektiivne hoonestusala piir
Perspektiivne hooviala piir
Perspektiivne puitpiire h=1,6m
Perspektiivne võrkpiire h=1,6m
Perspektiivne sissepääs kinnistule
Perspektiivne sissepääs hoonesse

Perspektiivne terrass

Perspektiivne betoonkivist sillutisega teed-platsid
3-parkimiskohta

w1 Perspektiivne elektritrass
K1 Perspektiivne isovoolne kanalisatsiooni torustik
KS1 Perspektiivne survekalistsiooni torustik
V1 Perspektiivne vesivarustus
Perspektiivne prügikonteineri asukoht
Perspektiivne komposteri asukoht - kinnistu piirist vähemalt 2 m kaugusel

Perspektiivne maakütte väliskontuur ca 500m²

TINGMÄRGID:

- xw1 - Projekteeritud kuni 1 kV maakaabelliin (x-kaablite arv) PVC kaitsetorus
- Projekteeritud maakaabelliini paigaldus kinnisel meetodil
- Projekteeritud kinnise meetodi pilootpuurimine
- Projekteeritud PVC reservkaitsetoru
- Projekteeritud jätkumuhv kuni 1 kV kaabliil
- Projekteeritud jaotuskilp
- Projekteeritud liitumiskilp kordusmaandusega
- Projekteeritud kilbi reaalsuurus ja täpne asukoht
- Projekteeritud maanduspaiagaldis (potentsiaalitasandusrõngas)
- Tööst välja viidav MP kaabelliin (kaabel jääb pingetuna maasse)
- Olemasolev elektrikilp
- Olemasolev kaitsetoru
- Olemasolev MP kaabelliin
- Krundi piir

Töö nimetus: Oravakopli ja Hundikopli liitumine madalpingel					Objekti aadress: Oravakopli, Hundikopli Maidla küla, Saue vald, Harju maakond								
Tellija Elektrilevi OÜ			Joonise nimetus: ELEKTRIKAABLITE ASENDIPLAAN			 OÜ PLUVO EESTI Varvi tn 4, 10621 Tallinn, Eesti e-mail : info@pluvo.ee www.pluvo.ee		Leht: 1/1					
Kontrollis	N. Demeštšenko	13.07.26											
Koostas	N. Demeštšenko	13.07.26											
Töö nr:	PL25-55-29	Staadium:	TP	Versioon:	v01	Joon. nr:	EV-1	Möötkava:	1:1000	Faali nimi:	PL255529_TP_EL-4-01_EV-1-Asend.dwg		