


ASENDIPLAAN
M 1 : 50 000


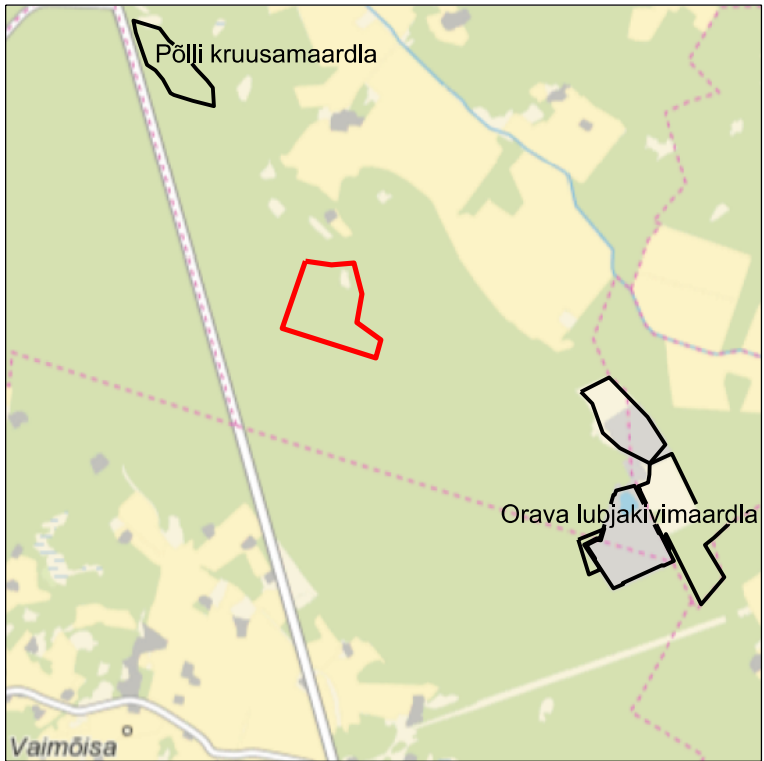


Kaardileht nr 6314 Rapla

Mäeeraldise ja mäeeraldise teenindusmaa
piiripunktide koordinaadid

Nr	X	Y
1	6 541 105,02	527 043,49
2	6 541 080,58	527 215,16
3	6 541 093,22	527 363,74
4	6 540 889,20	527 416,03
5	6 540 699,04	527 383,95
6	6 540 584,92	527 541,98
7	6 540 465,51	527 509,20
8	6 540 661,54	526 888,81

Pindala 24,67 ha

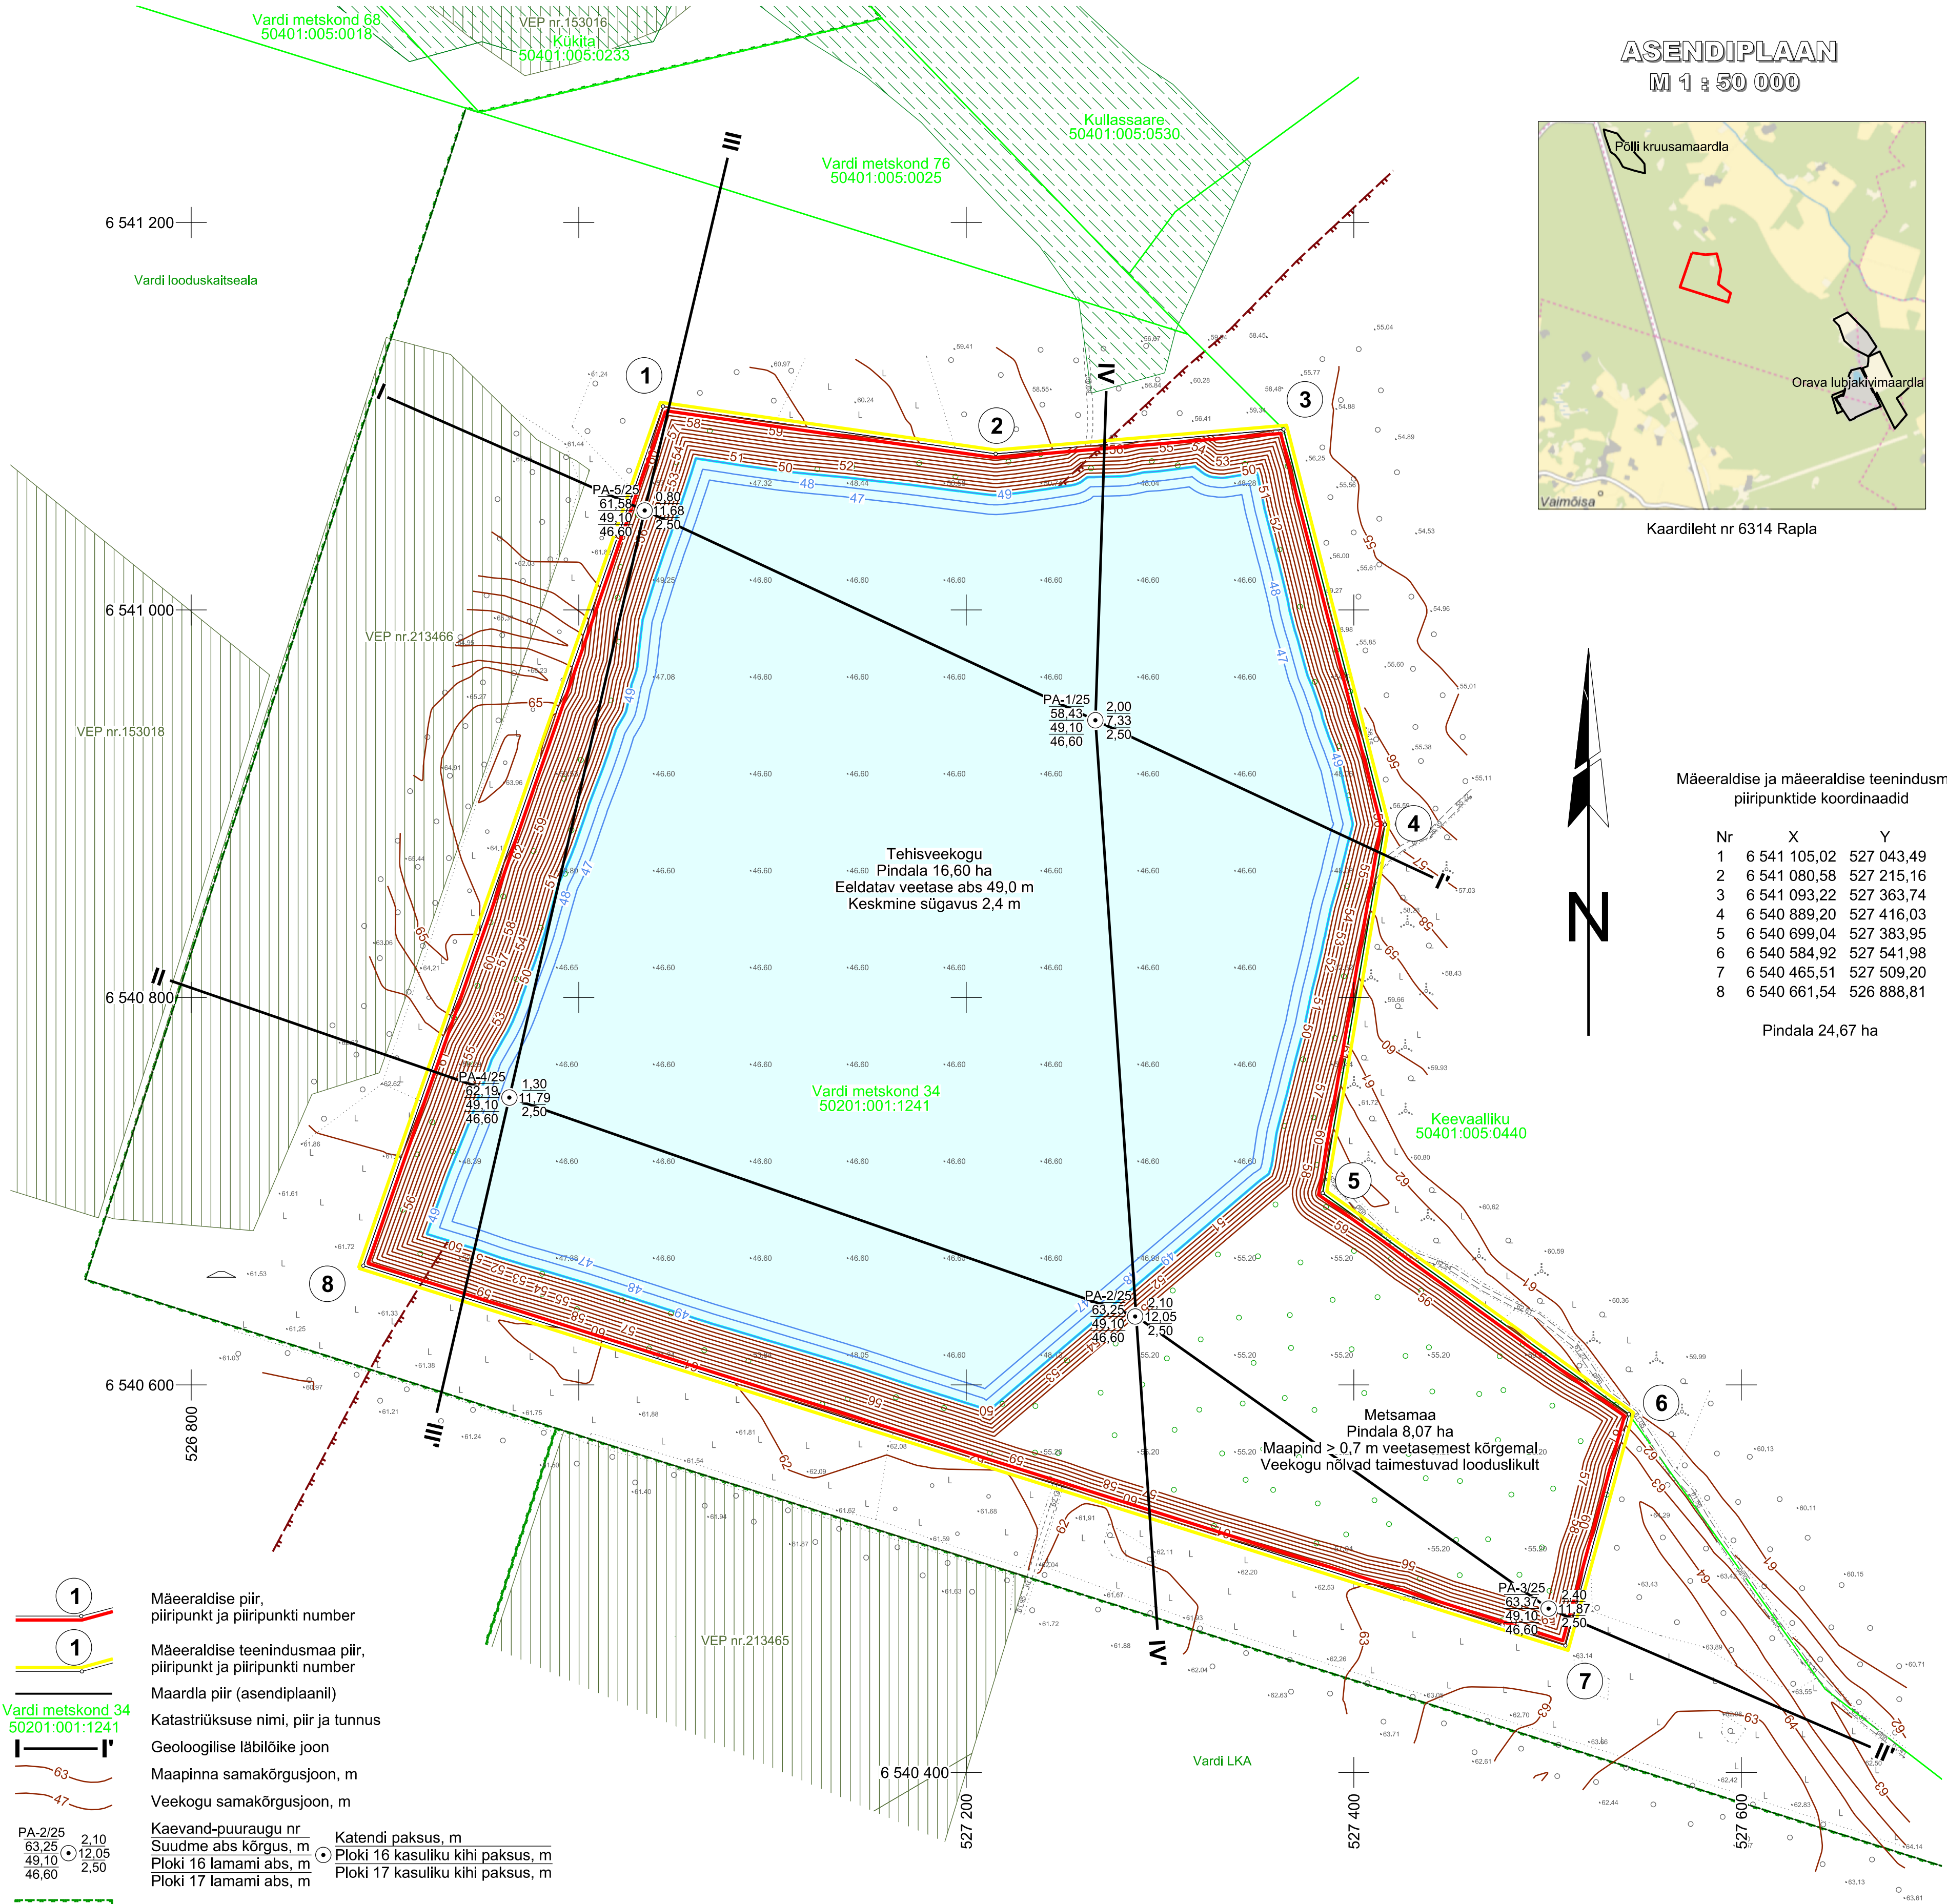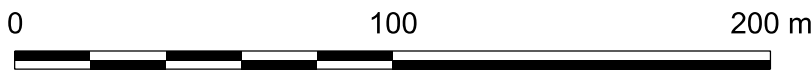

- 1

Mäeeraldise piir, piiripunkt ja piiripunkti number
- 1

Mäeeraldise teenindusmaa piir, piiripunkt ja piiripunkti number
- Maardla piir (asendiplaanil)
- Vardi metskond 34
50201:001:1241

Katastrisuse nimi, piir ja tunnus
- Geoloogilise läbilõike joon
- 63

Maapinna samakõrgusjoon, m
- 47

Veekogu samakõrgusjoon, m
- PA-2/25
63,25 2,10
49,10 12,05
46,60 2,50

Kaevand-puuraugu nr
Suudme abs kõrgus, m
Ploki 16 lamami abs, m
Ploki 17 lamami abs, m
- Katendi paksus, m
Ploki 16 kasuliku kihi paksus, m
Ploki 17 kasuliku kihi paksus, m
- Vardi LKA
- Vääriselupaik
- III kategooria kaitsealused liigid
- Riigikaitse piirangud
(Pendi lasketiiru pv)
- Tehisveekogu (pindala 16,60 ha)
- Metsamaa (pindala 8,07 ha)

Märkused:

- Koordinaadid L-Est 97 süsteemis, kõrgused EH2000 süsteemis.
- Lähtekoordinaadid ja kõrgus: Trimble VRS Now baasjaamade võrk.
- Asendiplaan: Maa- ja Ruumiameti X-GIS kaardirakendus.
- Plaan koostamisel on kasutatud:
 - Maa- ja Ruumiameti väljastatud katastrisuse piirandmeid (seisuga 01.07.2026);
 - Maa- ja Ruumiameti väljastatud kitsenduste andmeid (seisuga 05.01.2026);
 - Keskonnaagentuuri EELISe andmeid (seisuga 05.01.2026).
- Ploki 17 aT ehk mäeeraldise lamam asub abs kõrgusel 46,6 m.
- Kasutatud tarkvara: Bentley PowerCivl for Baltics V8i (litsents: 70000661800020).

Objekti nimetus ja aadress		Joonise sisu	
Orava VII lühikivikarjäär Märjamaa vald, Rapla maakond		Korrastatud maa plaan	
Loa omanik Dozerland OÜ Aia tn 24-4, 80014 Pärnu linn, Pärnu maakond dozerlandeu@gmail.com		(tootluse esitaja) /Allkirjastatud digitaalselt/	
OÜ Inseneribüroo STEIGER Männiku tee 104, 11216 Tallinn +372 668 1011, info@steiger.ee		Koostas Hendrik Klaas /Allkirjastatud digitaalselt/	Kuupäev 01.07.2026
		Kinnitas Erki Vaguri /Allkirjastatud digitaalselt/	Töö nr 26/5562