


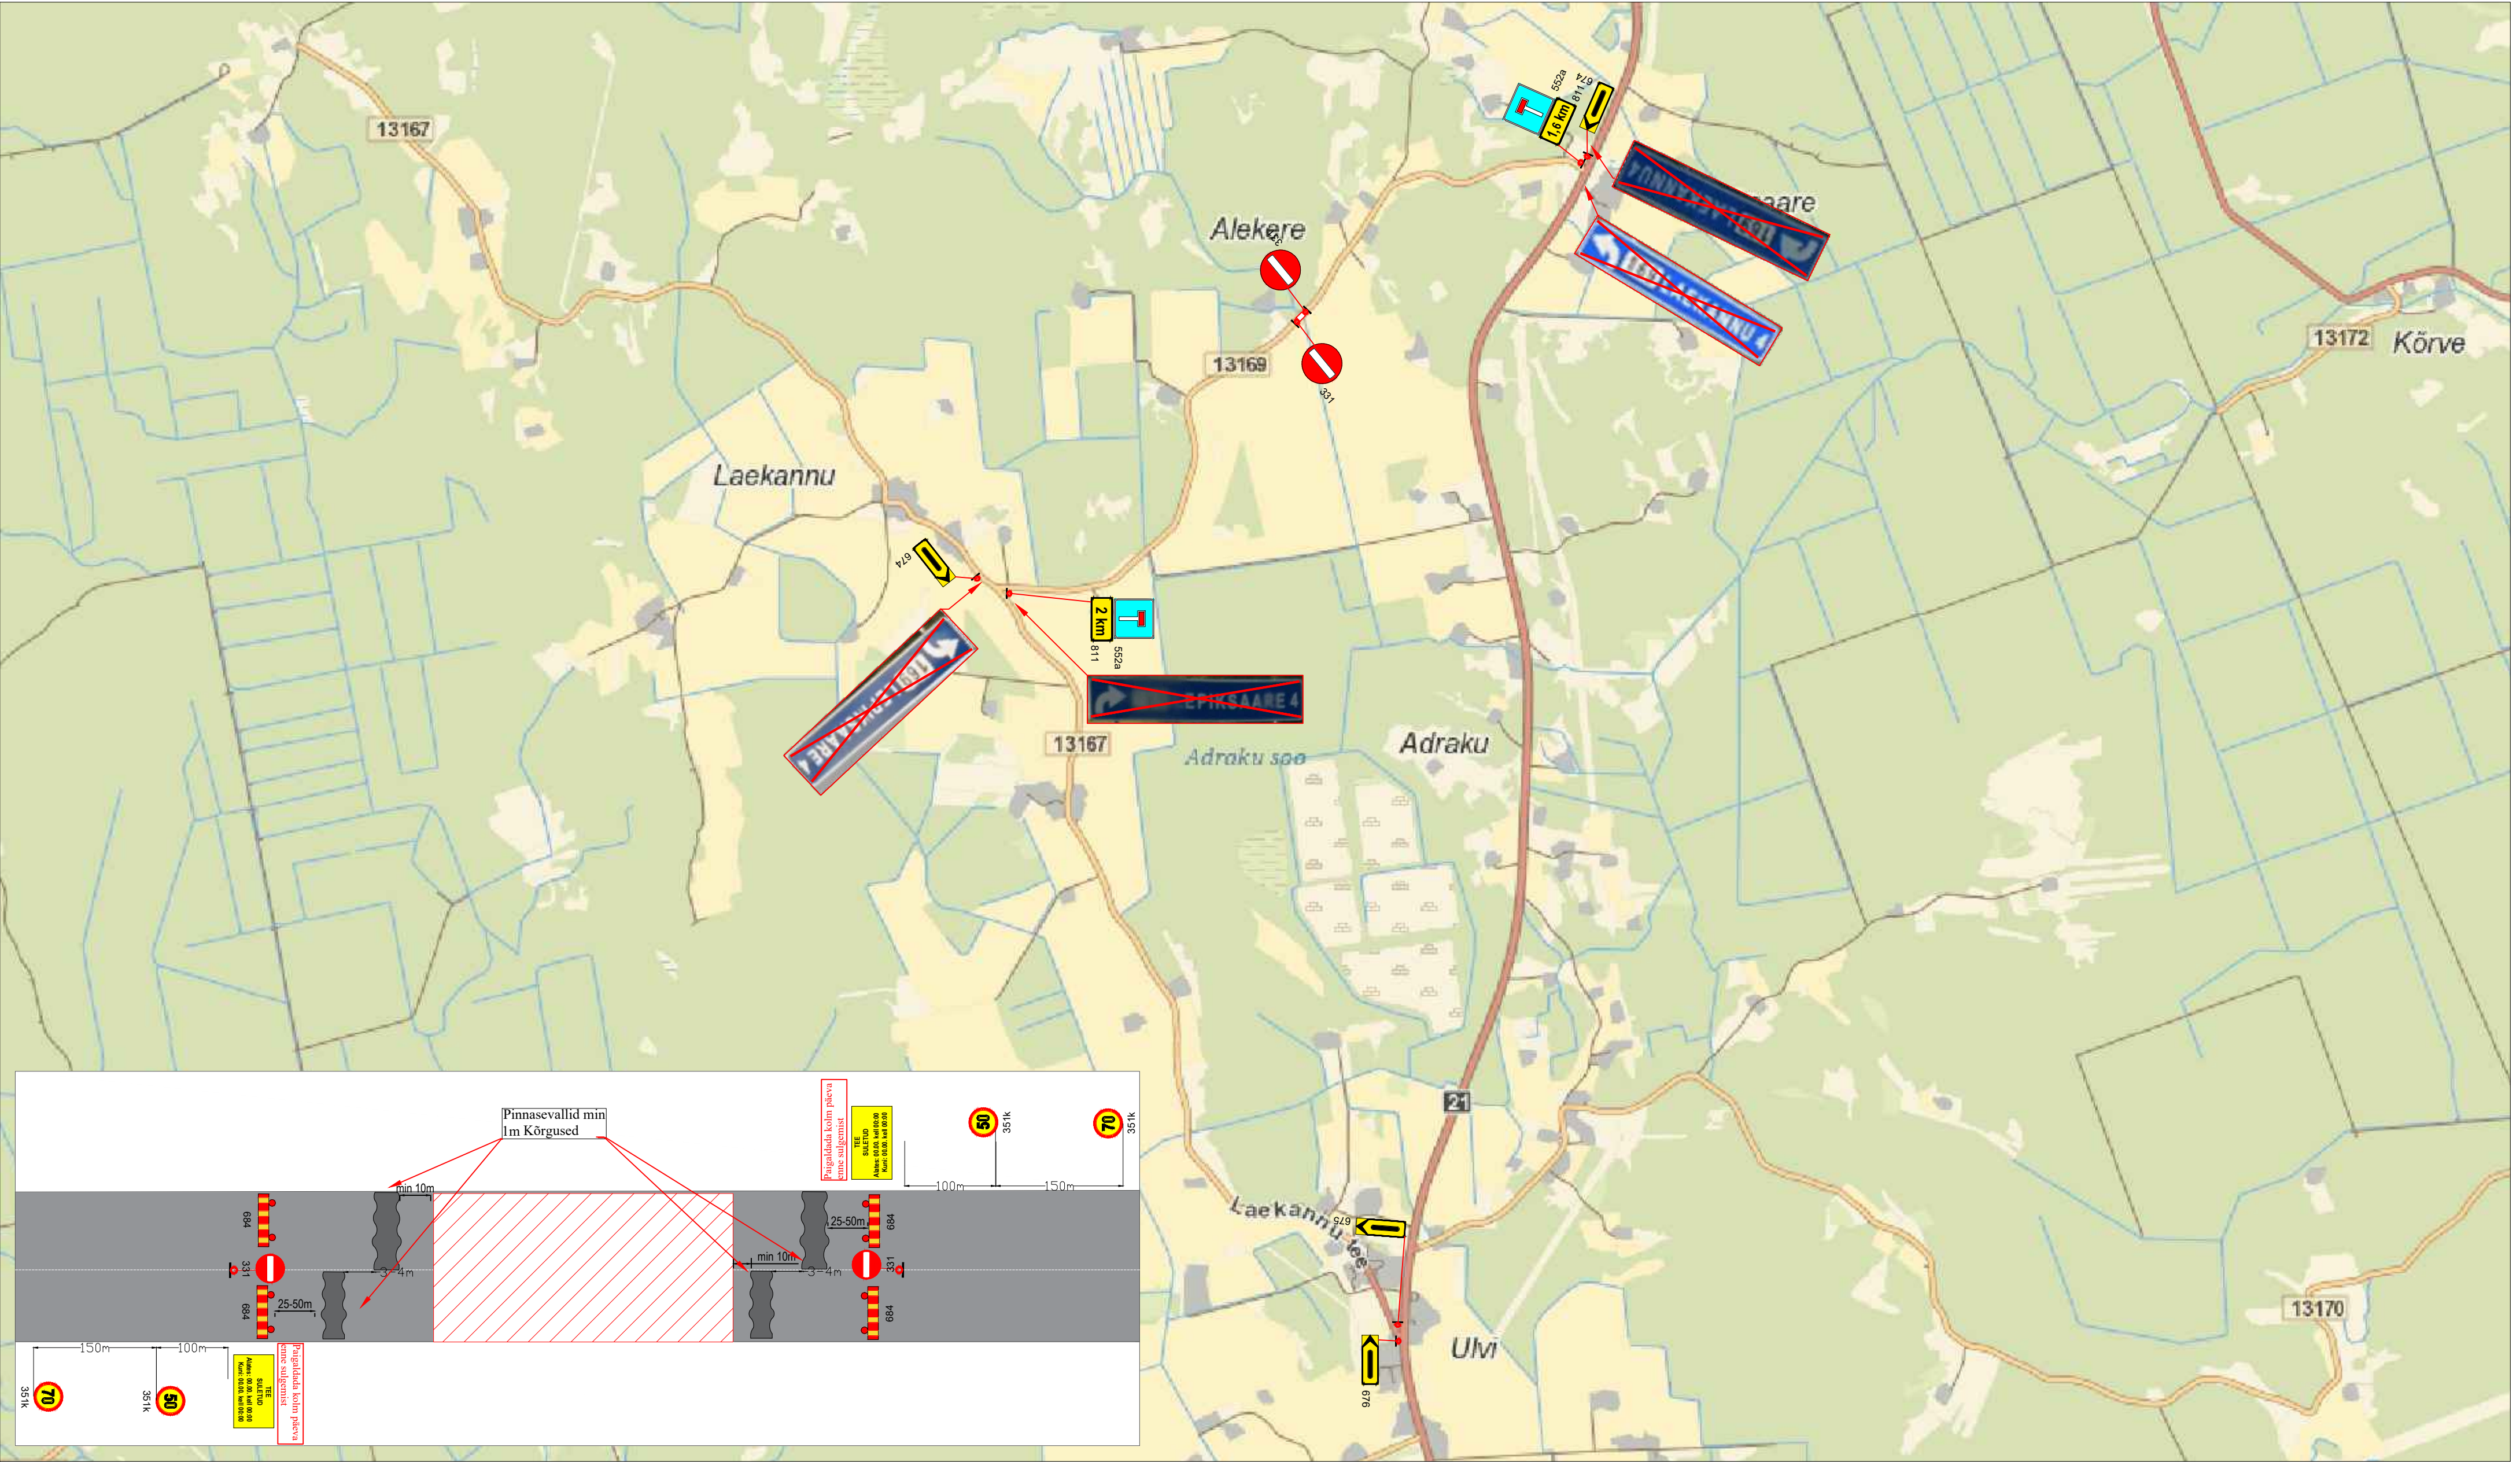


Märkused:

1. Muud olemasolevad liiklusmärgid, mis lähevad vastuollu antud ajutise ehitusaegse liikluskeemiga, tuleb kinni katta.
2. Vajadusel korrigeerida liikluskeem tööetapil olukorra kohaseks.
3. Vajadusel lisada objektil täiendavaid liiklusmärke.
4. Ajutised ehitusaegsed liiklusmärgid tuleb paigaldada nii, et nad on liiklejale üheselt mõistetavad ja arusaadavad.
5. Tagada kogu ehitustööde vältel ajutiste liiklusmärkide püstitolek ja loetavus.
6. Joonist lugeda märgitud numbrite järgi.

Lisa märkused:

1. Aasta keskmine ööpäevane liiklus 70
Sõiduaudod ja pakiautod (%) 87
Veoautod ja autobussid (%) 9
Autorongid (%) 4
2. Antud asulavälisel lõigul kehtib statsionaarne kiirusepiirang 90 km/h

LEPPEMÄRGID			 Tähe põik 8, Kambja vald, Tartu maakond Telefon: +372 5248 400 E-post: info@lounaliiklus.ee	Projekti nimetus: Jõgevamaa kruusateed		Kuupäev 02.07.2026		
	Töötsoon			Paigaldatav ajutine liiklusmärk	Objekti asukoht: Tee nr 13169 Alekere-Laekannu km 1,667		Töö nr: 150/26	
							Joonis nr : 1 - (2)	
							Mõõtkava	
			Olemasolev liiklusmärk	Joonis: Ajutine liikluskorralduskeem				
				Koostas:	Indrek Vähi			
				Tellija: TREV-2 Grupp AS				

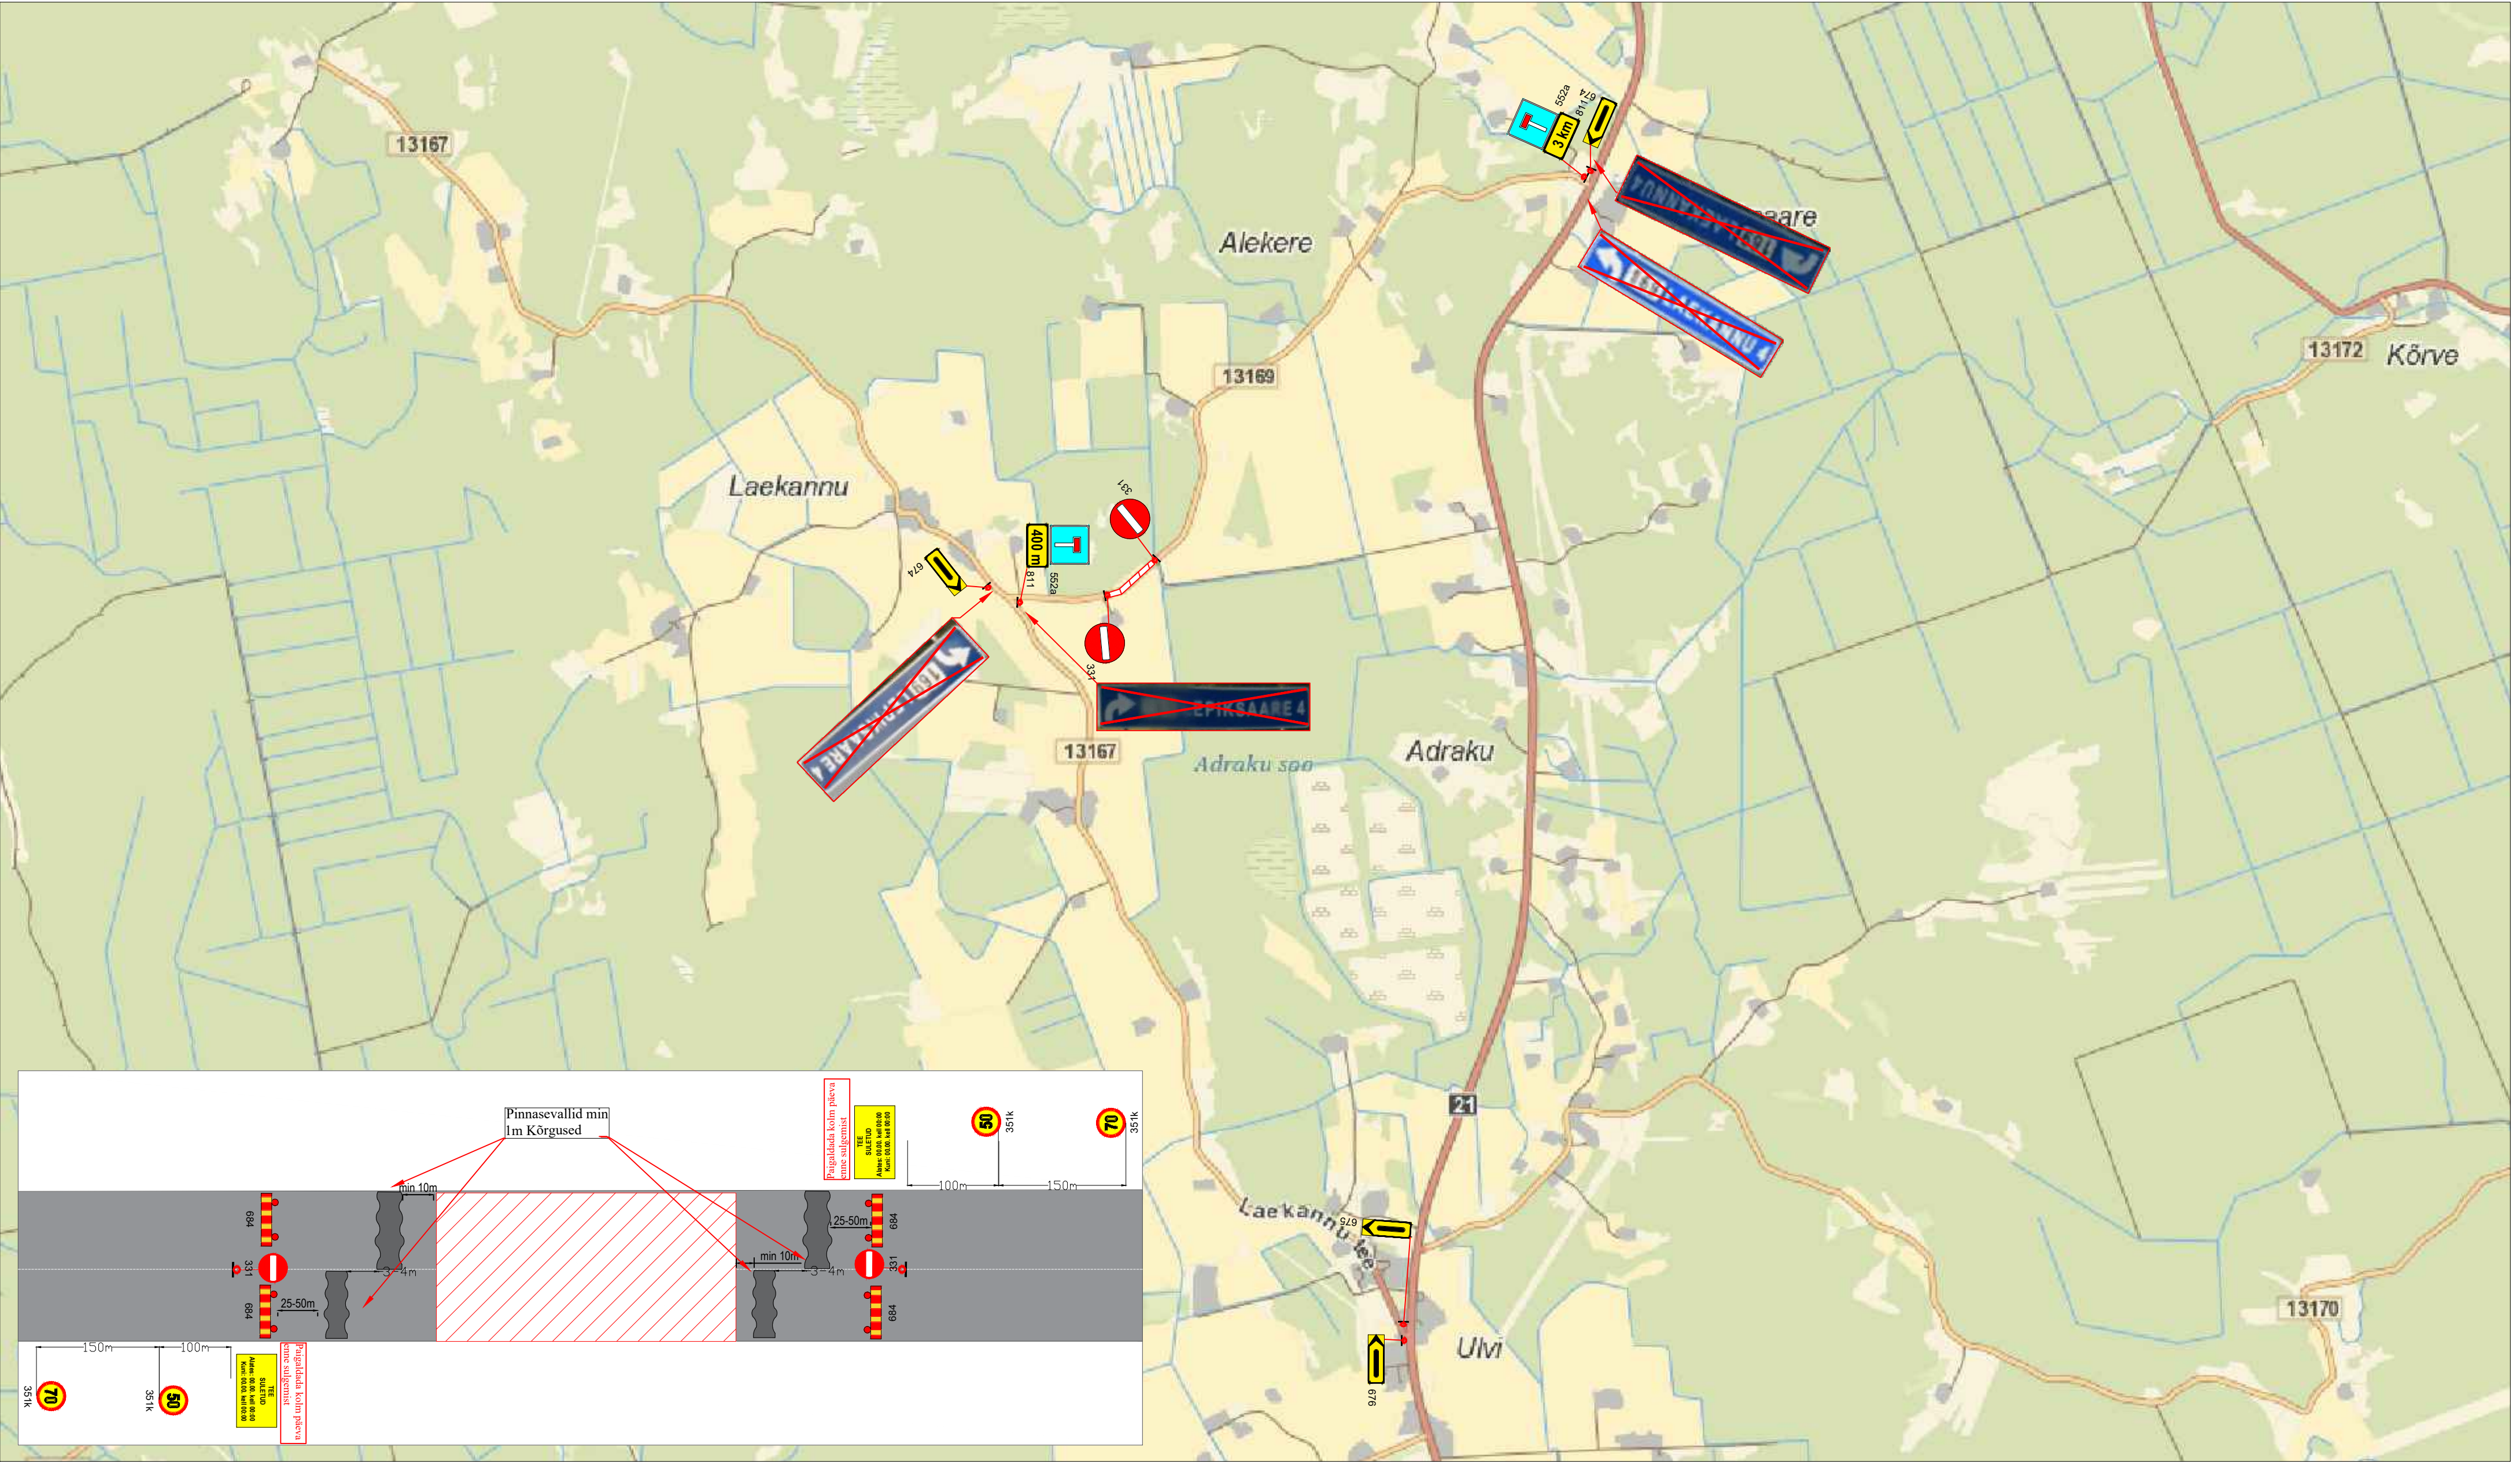

Märkused:

- Muud olemasolevad liiklusmärgid, mis lähevad vastuollu antud ajutise ehitusaegse liikluskeemiga, tuleb kinni katta.
- Vajadusel korrigeerida liikluskeem tööetapil olukorra kohaseks.
- Vajadusel lisada objektile täiendavaid liiklusmärke.
- Ajutised ehitusaegsed liiklusmärgid tuleb paigaldada nii, et nad on liiklejale üheselt mõistetavad ja arusaadavad.
- Tagada kogu ehitustööde vältel ajutiste liiklusmärkide püstiolek ja loetavus.
- Joonist lugeda märgitud numbrite järgi.

Lisa märkused:

- Aasta keskmine ööpäevane liiklus 70
Sõiduaudod ja pakiaudod (%) 87
Veoaudod ja autobussid (%) 9
Autorongid (%) 4
- Antud asulavälisel lõigul kehtib statsionaarne kiirusepiirang 90 km/h

LEPPEMÄRGID			 Lõunaliiklus Sinu liikluskorraldaja Tähe põik 8, Kambja vald, Tartu maakond Telefon: +372 5248 400 E-post: info@lounaliiklus.ee <table><tr><td>Koostas:</td><td>Indrek Vähi</td><td></td></tr></table> Tellija: TREV-2 Grupp AS	Koostas:	Indrek Vähi		Projekti nimetus: Jõgevamaa kruusateed		Kuupäev 02.07.2026	
Koostas:	Indrek Vähi									
	Töötsoon			Paigaldatav ajutine liiklusmärk	Objekti asukoht:		Töö nr:	150/26		
					Tee nr 13169 Alekere-Laekannu km 3,097-3,391		Joonis nr :	2 - (2)		
				Olemasolev liiklusmärk	Joonis:		Mõõtkava			
351#				Ajutine liikluskorralduskeem						