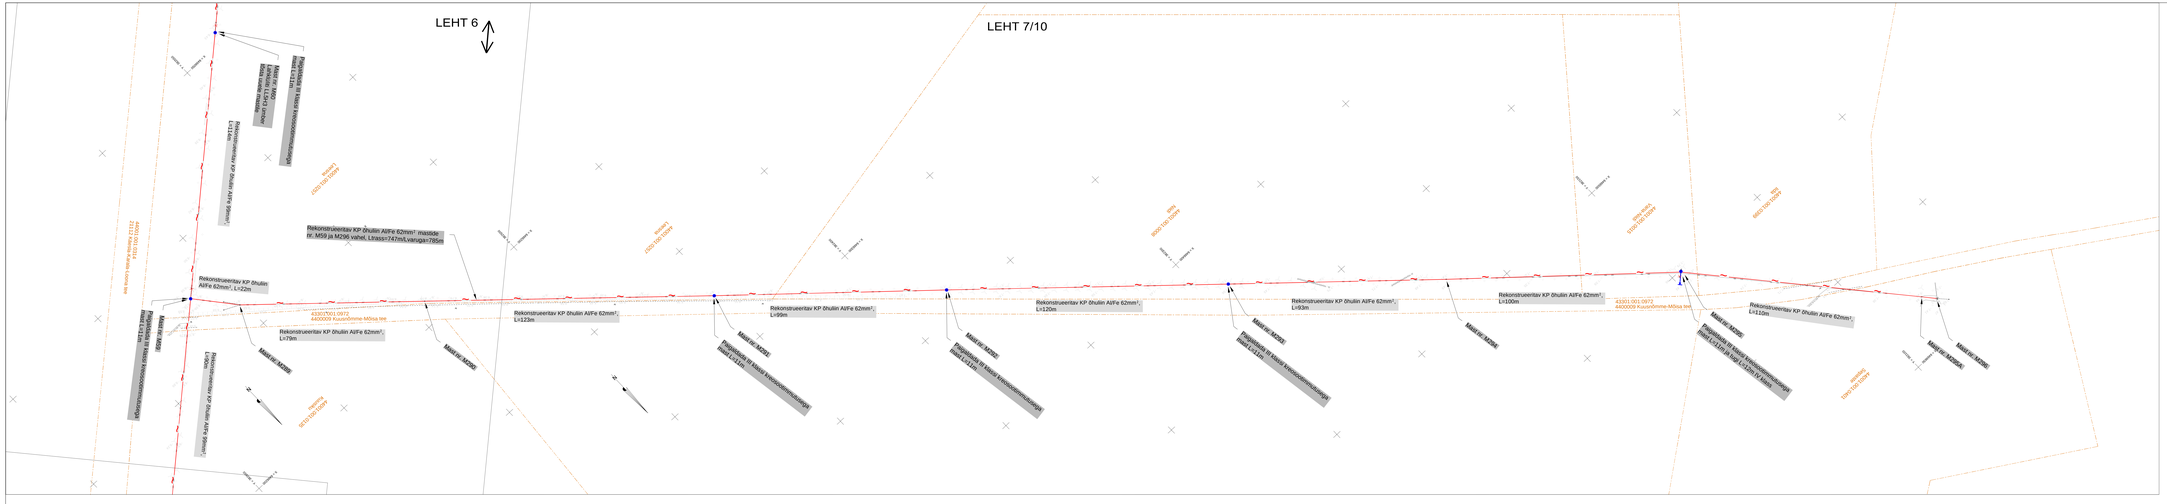
LEHT 6
LEHT 7/10
Rekonstrueeritav KP õhulin AlFe 62mm², L=22m
Rekonstrueeritav KP õhulin AlFe 62mm², L=73m
Rekonstrueeritav KP õhulin AlFe 62mm², L=123m
Rekonstrueeritav KP õhulin AlFe 62mm², L=99m
Rekonstrueeritav KP õhulin AlFe 62mm², L=120m
Rekonstrueeritav KP õhulin AlFe 62mm², L=93m
Rekonstrueeritav KP õhulin AlFe 62mm², L=100m
Rekonstrueeritav KP õhulin AlFe 62mm², L=122