


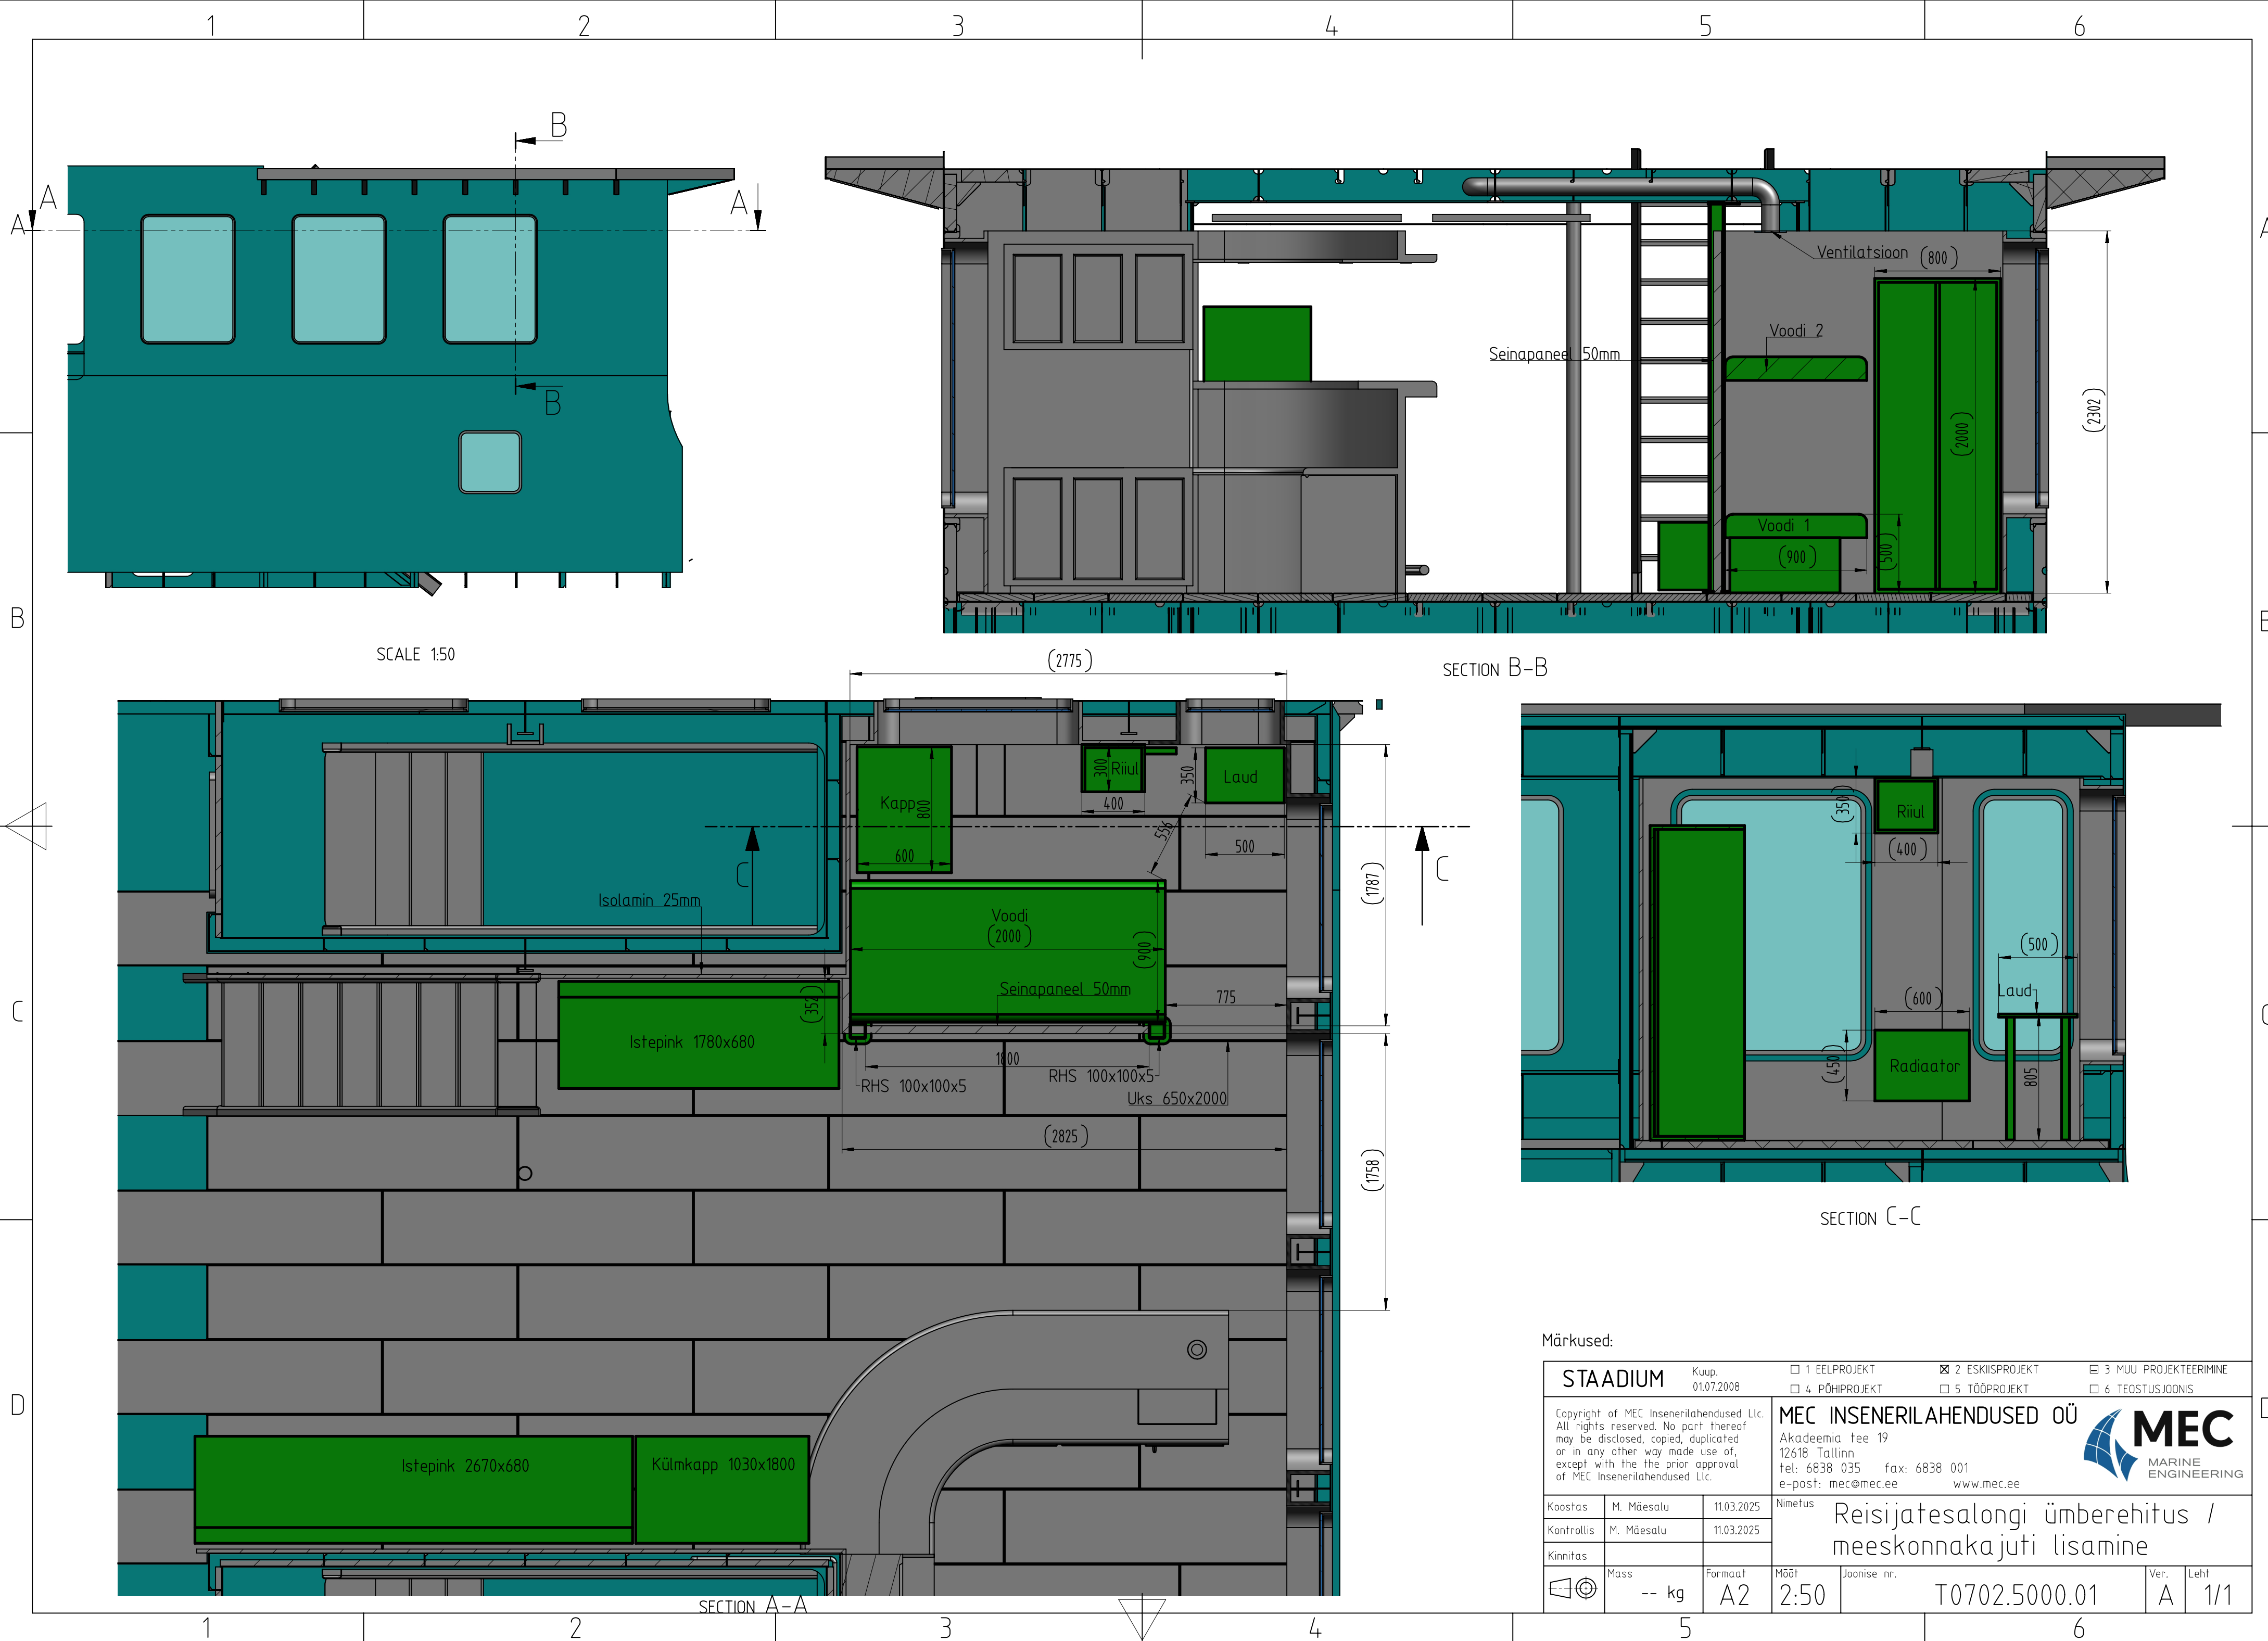

Märkused:

|   |           |                     |   |                                                                                              |                                                                                           |
|---|-----------|---------------------|---|----------------------------------------------------------------------------------------------|-------------------------------------------------------------------------------------------|
| STAADIUM   |           | Kuup.<br>01.07.2008 | <input type="checkbox"/> 1 EELPROJEKT<br><input type="checkbox"/> 4 PÕHIPROJEKT                                                | <input checked="" type="checkbox"/> 2 ESKIISPROJEKT<br><input type="checkbox"/> 5 TÖÖPROJEKT | <input type="checkbox"/> 3 MUU PROJEKTEERIMINE<br><input type="checkbox"/> 6 TEOSTUSJONIS |
| Copyright of MEC Insenerilahendused LLC.<br>All rights reserved. No part thereof<br>may be disclosed, copied, duplicated<br>or in any other way made use of,<br>except with the prior approval<br>of MEC Insenerilahendused LLC. |           |                     | MEC INSENERILAHENDUSED OÜ<br>Akadeemia tee 19<br>12618 Tallinn<br>tel: 6838 035 fax: 6838 001<br>e-post: mec@mec.ee www.mec.ee |                                                                                              |                                                                                           |
| Koostas   | M. Mäsalu | 11.03.2025          | Nimetus<br>Reisijatesalongi ümberehitus /<br>meeskonnakajuti lisamine                                                          |                                                                                              |                                                                                           |
| Kontrollis   | M. Mäsalu | 11.03.2025          |   |                                                                                              |                                                                                           |
| Kinnitas   |           |                     | Mass   | -- kg                                                                                        | Formaat<br>A2                                                                             |
|   |           |                     | Mõõt   | 2:50                                                                                         | Joonise nr.<br>T0702.5000.01                                                              |
|   |           |                     | Ver.   | A                                                                                            | Leht<br>1/1                                                                               |