


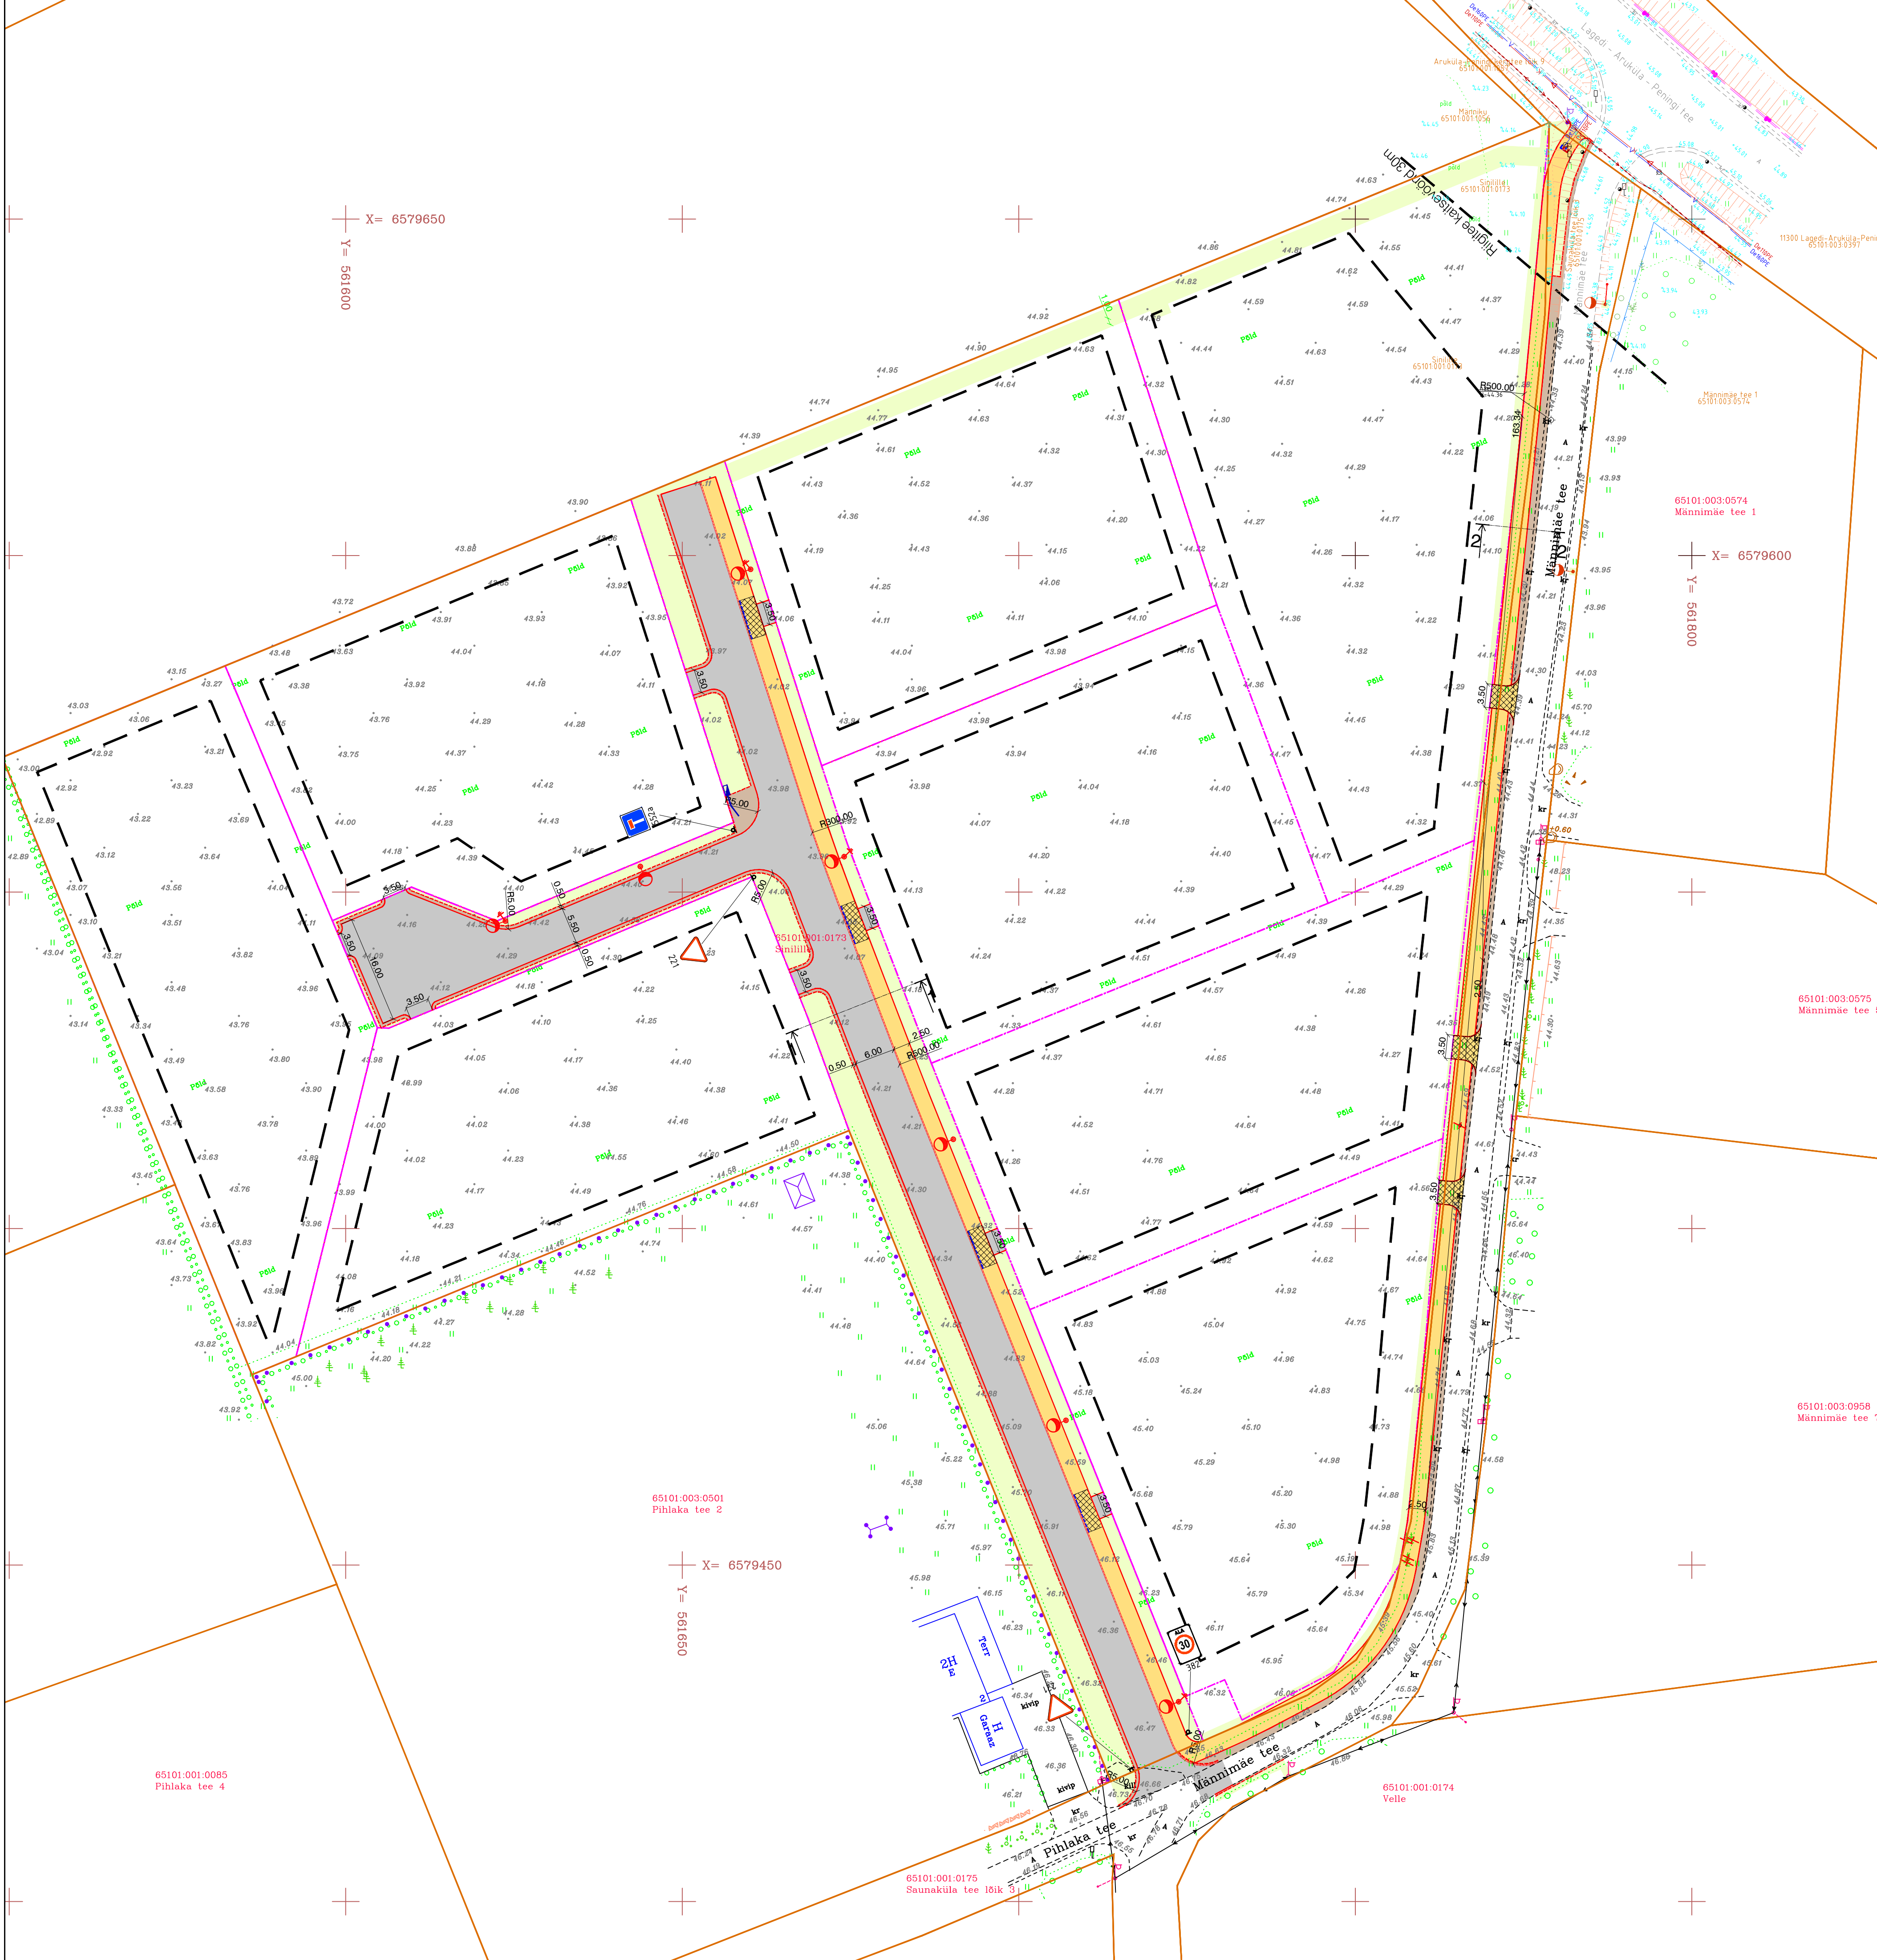

- TINGMÄRGID**
- Kinnistu piir
 - DP järgne kinnistu piir
 - DP järgne hoonestusala
 - Projekteeritud sõidutee asfaltbetoonkate (tüüp 1)
 - Projekteeritud kõnnitee asfaltbetoonkate (tüüp 2)
 - Projekteeritud kõnnitee tugevdatud asfaltbetoonkate (tüüp 3)
 - Projekteeritud kruuskate
 - Projekteeritud haljasala
 - Projekteeritud katte serv
 - Projekteeritud tugipeenra serv
 - Projekteeritud sõidutee betoonäärekivi (h=8,0cm)
 - Projekteeritud sõidutee allalastud äärekivi (h=3cm)
 - Projekteeritud sõidutee allalastud äärekivi (h=0cm)
 - Olemasolev horisontaal
 - Projekteeritud horisontaal
 - Projekteeritud liiklusemärgi post
 - Projekteeritud liiklusemärk
 - Likvideeritav objekt

- Tingmärgid, projekteeritud tänavavalgustus:
- Metallmast (h=8m), jaland, konsool (L=1m), LED valgusti
 - Puitmast h=10m (8m maa peal) klass II, konsool (L=1m), LED valgusti
 - Tänavavalgustuse toitekaabel D75mm 750N torus, juhtul kui ei ole märgitud teisiti
 - Tänavavalgustuse õhuliin
 - Valgustumasti kordusmaandus
 - Puitmastist lõmmits

- Tingmärgid VVK:
- V1 Projekteeritud veetoru (Ühisveevõrgi toru)
 - K1 Projekteeritud olmevee kanalisatsioon (Ühiskanalisatsioonitoru)
 - KS1 Projekteeritud olmevee survekanalisatsioon (Ühiskanalisatsioonitoru)
 - TH Projekteeritud maa-alune tuletõrjehüdrant

Koordinaadid L-EST97 süsteemis, Kõrgused EH2000 (Amsterdami null) süsteemis.				
Muudatused: Kuupäev		Muudatuste kirjeldus		
Geaalus:	Koostaja: Hades Geodeesia OÜ Geoport OÜ	Töö nr: 3176 M26043	Möödatatud: veb 2021 mai 2026	
TPK Projekt OÜ		Projekti nimi: Siniilte DP teed ja tehnoõrgud Teed ja platsid		
Projekti juht	Lauri Kinnapuu	Objekti asukoht: Siniilte, Igavere küla, Raasiku vald, Harju maakond		
Projekteerija	Lauri Kinnapuu	Joonise nimi: Asendiplaan		
Faii nimi: 11125_PP_TL-4_asendiplaan_v4.dwg		Töö nr: 11125	Joonise tähtis (nr - leht (lehti)): TL-4-01	Staadium: Põhiprojekt
Koostatud / trükitud: 07.07.2026 / 07.07.2026				Möötkava: 1:500