


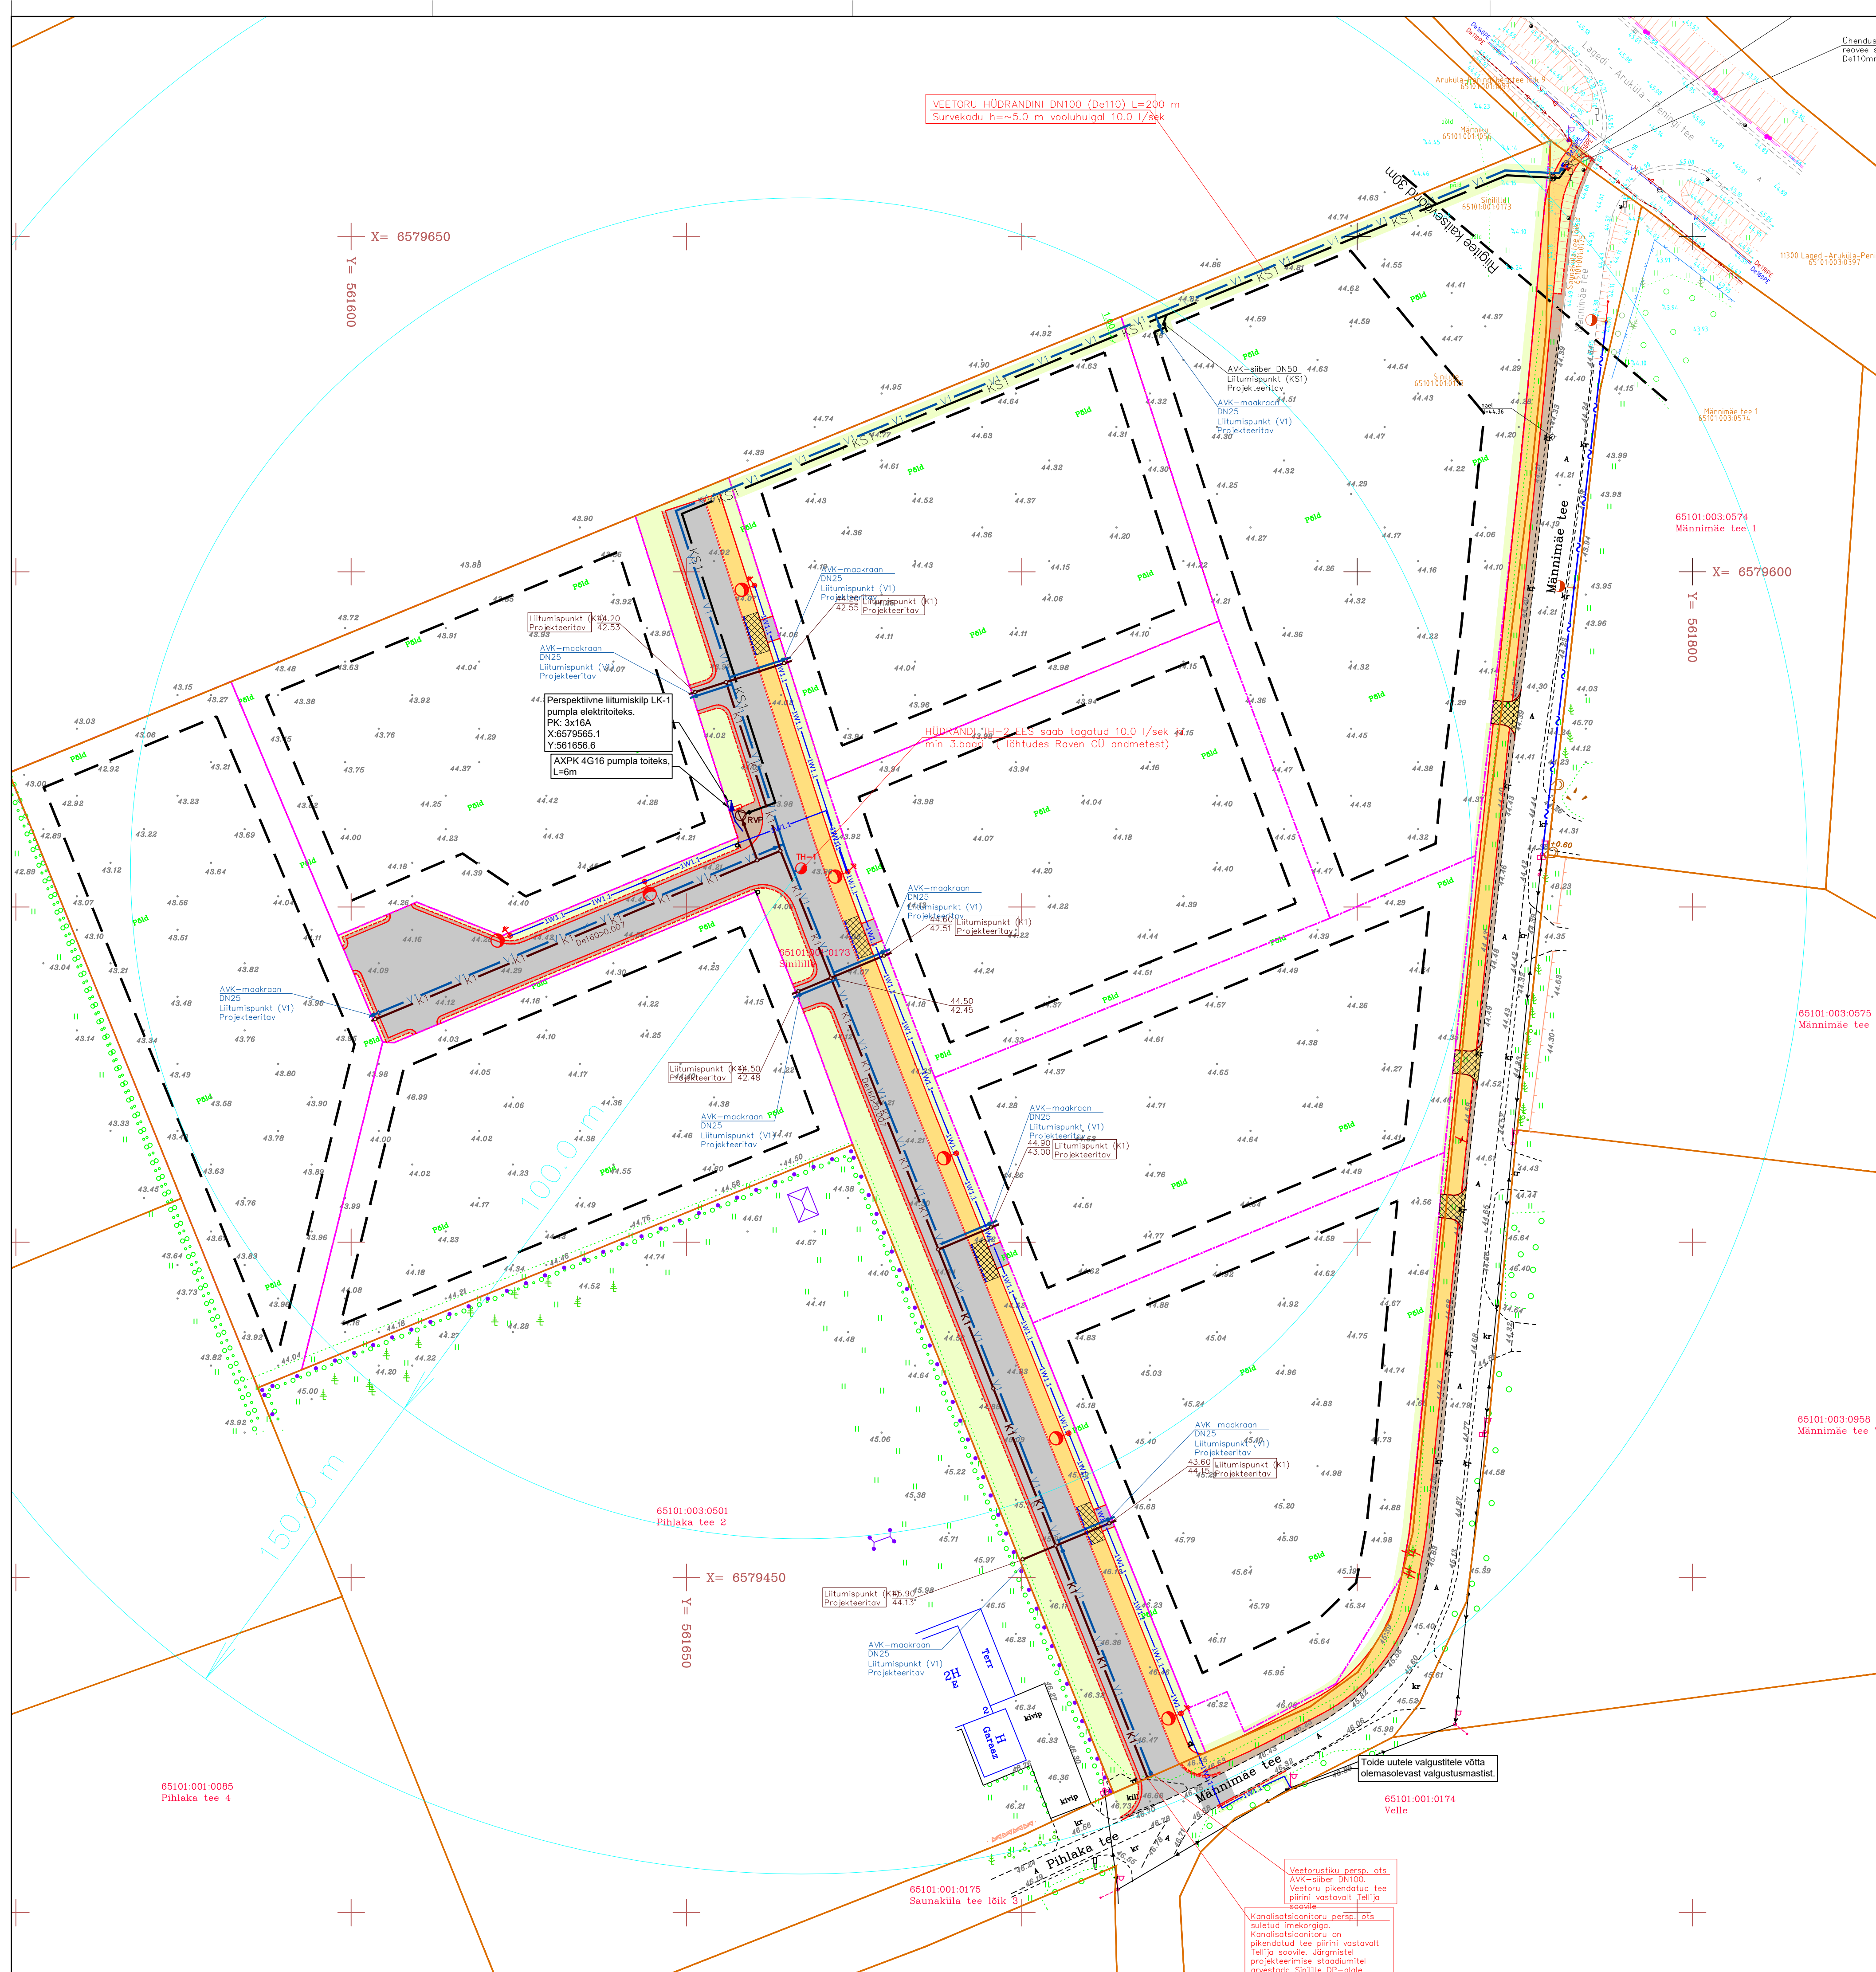

TINGMÄRGID

- Kinnistu piir
- DP järgne kinnistu piir
- DP järgne hoonestusala
- Projekteeritud sõidutee asfaltbetoonkate (tüüp 1)
- Projekteeritud kõnnitee asfaltbetoonkate (tüüp 2)
- Projekteeritud kõnnitee tugevdatud asfaltbetoonkate (tüüp 3)
- Projekteeritud kruuskate
- Projekteeritud haljasala
- Projekteeritud katte serv
- Projekteeritud tugipeenna serv
- Projekteeritud sõidutee betoonäärekivi (h=8,0cm)
- Projekteeritud sõidutee allalastud äärekivi (h=3cm)
- Projekteeritud sõidutee allalastud äärekivi (h=0cm)
- Olemasolev horisontaal
- Projekteeritud horisontaal
- Projekteeritud liiklusemärgi post
- Projekteeritud liiklusemärk
- Likvideeritav objekt

- Tingmärgid, projekteeritud tänavavalgustus:
- Metallmast (h=8m), jaland, konsool (L=1m), LED valgusti
 - Puitmast h=10m (8m maa peal) klass II, konsool (L=1m), LED valgusti
 - Tänavavalgustuse toitekaabel D75mm 750N torus, juhul kui ei ole määratud teisiti
 - Tänavavalgustuse õhuliin
 - Valgustusmastid kordusmaandus
 - Puitmasti tõmmits

- Tingmärgid VVK:
- V1 Projekteeritud veetoru (Uhisveevõrgi toru)
 - K1 Projekteeritud olmevee kanalisatsioon (Uhiskanalisatsioonitoru)
 - KS1 Projekteeritud olmevee survekanalisatsioon (Uhiskanalisatsioonitoru)
 - TH Projekteeritud maa-alune tuletõrjehüdrant

Koordinaadid L-EST97 süsteemis, Kõrgused EHz2000 (Amsterdami null) süsteemis.					
Muudatused:		Muudatuste kirjeldus			
Geolus:		Koostaja: Hades Geodeesia OÜ		Töö nr: 3176	Möödustatud: veb 2021
TPK Projekt OÜ		Projekt nimi: Sinilille DP teed ja tehnoõrgud Teed ja platsid			
Projekti juht	Lauri Kinnapuu	Objekti asukoht: Sinilille, Igavere küla, Raasku vald, Harju maakond			
Projekteerija	Lauri Kinnapuu	Joonise nimi: Tehnoõrkuude koondplaan			
Faali nimi:	11125_PP_TL-4_arendusplaan_v4.dwg	Töö nr:	11125	Joonise tähta [nr - leht (lehti)]:	TL-4-03
Koostatud / trükitud: 07.07.2026 / 07.07.2026		Põhiprojekt		Möödustatud: 1:500	