

Ruumide eksplikatsioon


Ruumi nr.	Ruumi nimetus / I etapp	Pind m²
101	Panipaik	5,5
102	Tuulekoda	4,3
103	Garderoob	2,8
104	Sõimerühm 16/Riietusruum	19,9
105	Sõimerühm 16/Pesuruum	17,4
106	Lukustatav koristuskapp	1,5
107	Panipaik	6,7
108	Sõimerühm 16/Mangu- ja magamisruum	96,0
109	Garderoob	4,3
110	WC	1,7
111	Puhkeruum	15,7
112	Muusikasaal	41,1
113	Võimlemissaal	40,1
114	Saali inventar	4,4
115	Inva WC	5,2
116	Saali inventar	4,3
117	Tehnoruum/El. kilp	5,1
118	Koridor	81,4
119	Tervishoiutöötaja kabinet	15,3
120	Haige lapse ruum	6,0
121	Tuulekoda	4,8
122	Kuumköök	26,6
123	Toitujagamine	3,9
124	Nõudepesu	8,4
125	Koristaja	3,0
126	Panipaik	2,5
127	Toiduainete ladu	8,6
128	Juurviljaladu	5,9
129	Toiduainete ettevalmisturuum	12,6
130	Kauba vastuvõtt	3,6
131	Garderoob	4,9
132	WC	2,0
133	Pesuruum	1,4
134	Tuulekoda	3,9
135	Panipaik	3,2
136	Juhataja kabinet	11,2
137	Majandusjuhataja kabinet	9,6
138	Õppealajuhataja kabinet	11,8
143	Panipaik	3,4
	KOKKU	511,4
Ruumi nr.	Ruumi nimetus / II etapp	Pind m²
139	Võimlemissaal	82,6
140	Saali inventar	12,5
141	Mänguala	55,7
142	Koosolekuruum	22,3
	KOKKU	173,10

Suitsutsoonide eksplikatsioon

Tsooni nr	Pindala m²	Lahendusviis	Käivitustase	SE avade tegur %	SE avade nõutav efektiivne pindala m²	Kompensatsioon	Lisaselgitused
SE 1.1L	143,6	2 /SEL katusel	3	0,5%	0,7 m²	Käsitsi avatav uks/aken.	ATS rakendumisel avaneb suitsueemaldusluuk (juhtimine täiendavalt päästemeeskonna infopunktist)

Märkused:

- Kogu hoone pikkus: 45,4 m
Kogu hoone laius: 21,9 m
Hoone kõrgus maapinnast: 9,2 m
- Kogu projekti käsitleda terviklikult koos kõikide eriosade projektidega! Vastuolude ja vigadeolemasolul teavitada Projekteerijat.
 - Juhendavad akutoitel viidad/sildid vastavalt NV projektiosale.
 - Täpsemad nõuded/juhised evakuatsioonivalgustusele jm tuleohutuspaigaldistele vastavalt seletuskirja tuleohutuse osale ja NV projektiosast;
 - Kõik tuleohutuspaigaldised tuleb paigaldada ruumi nähtavasse ossa ilma takistuse ta ligipääsuga, paigaldiste/nuppude paigalduskõrgus, tähistus, kasutusjuhised jms varustatud vastavalt asjakohastele standarditele ja TO-seletuskirjale.
 - Maksimaalne evakueerujate arv hoones esineb pigem erandjuhtudel, korra kuus kui toimuvad üritused koos lastevanematega. Maksimaalne üheaegselt viibivate hoones inimeste arv - 121.
 - Kõik välispiirete avatäited on ühtlasi ka suitsueemalduse- ja õhukompensatsiooniavad.

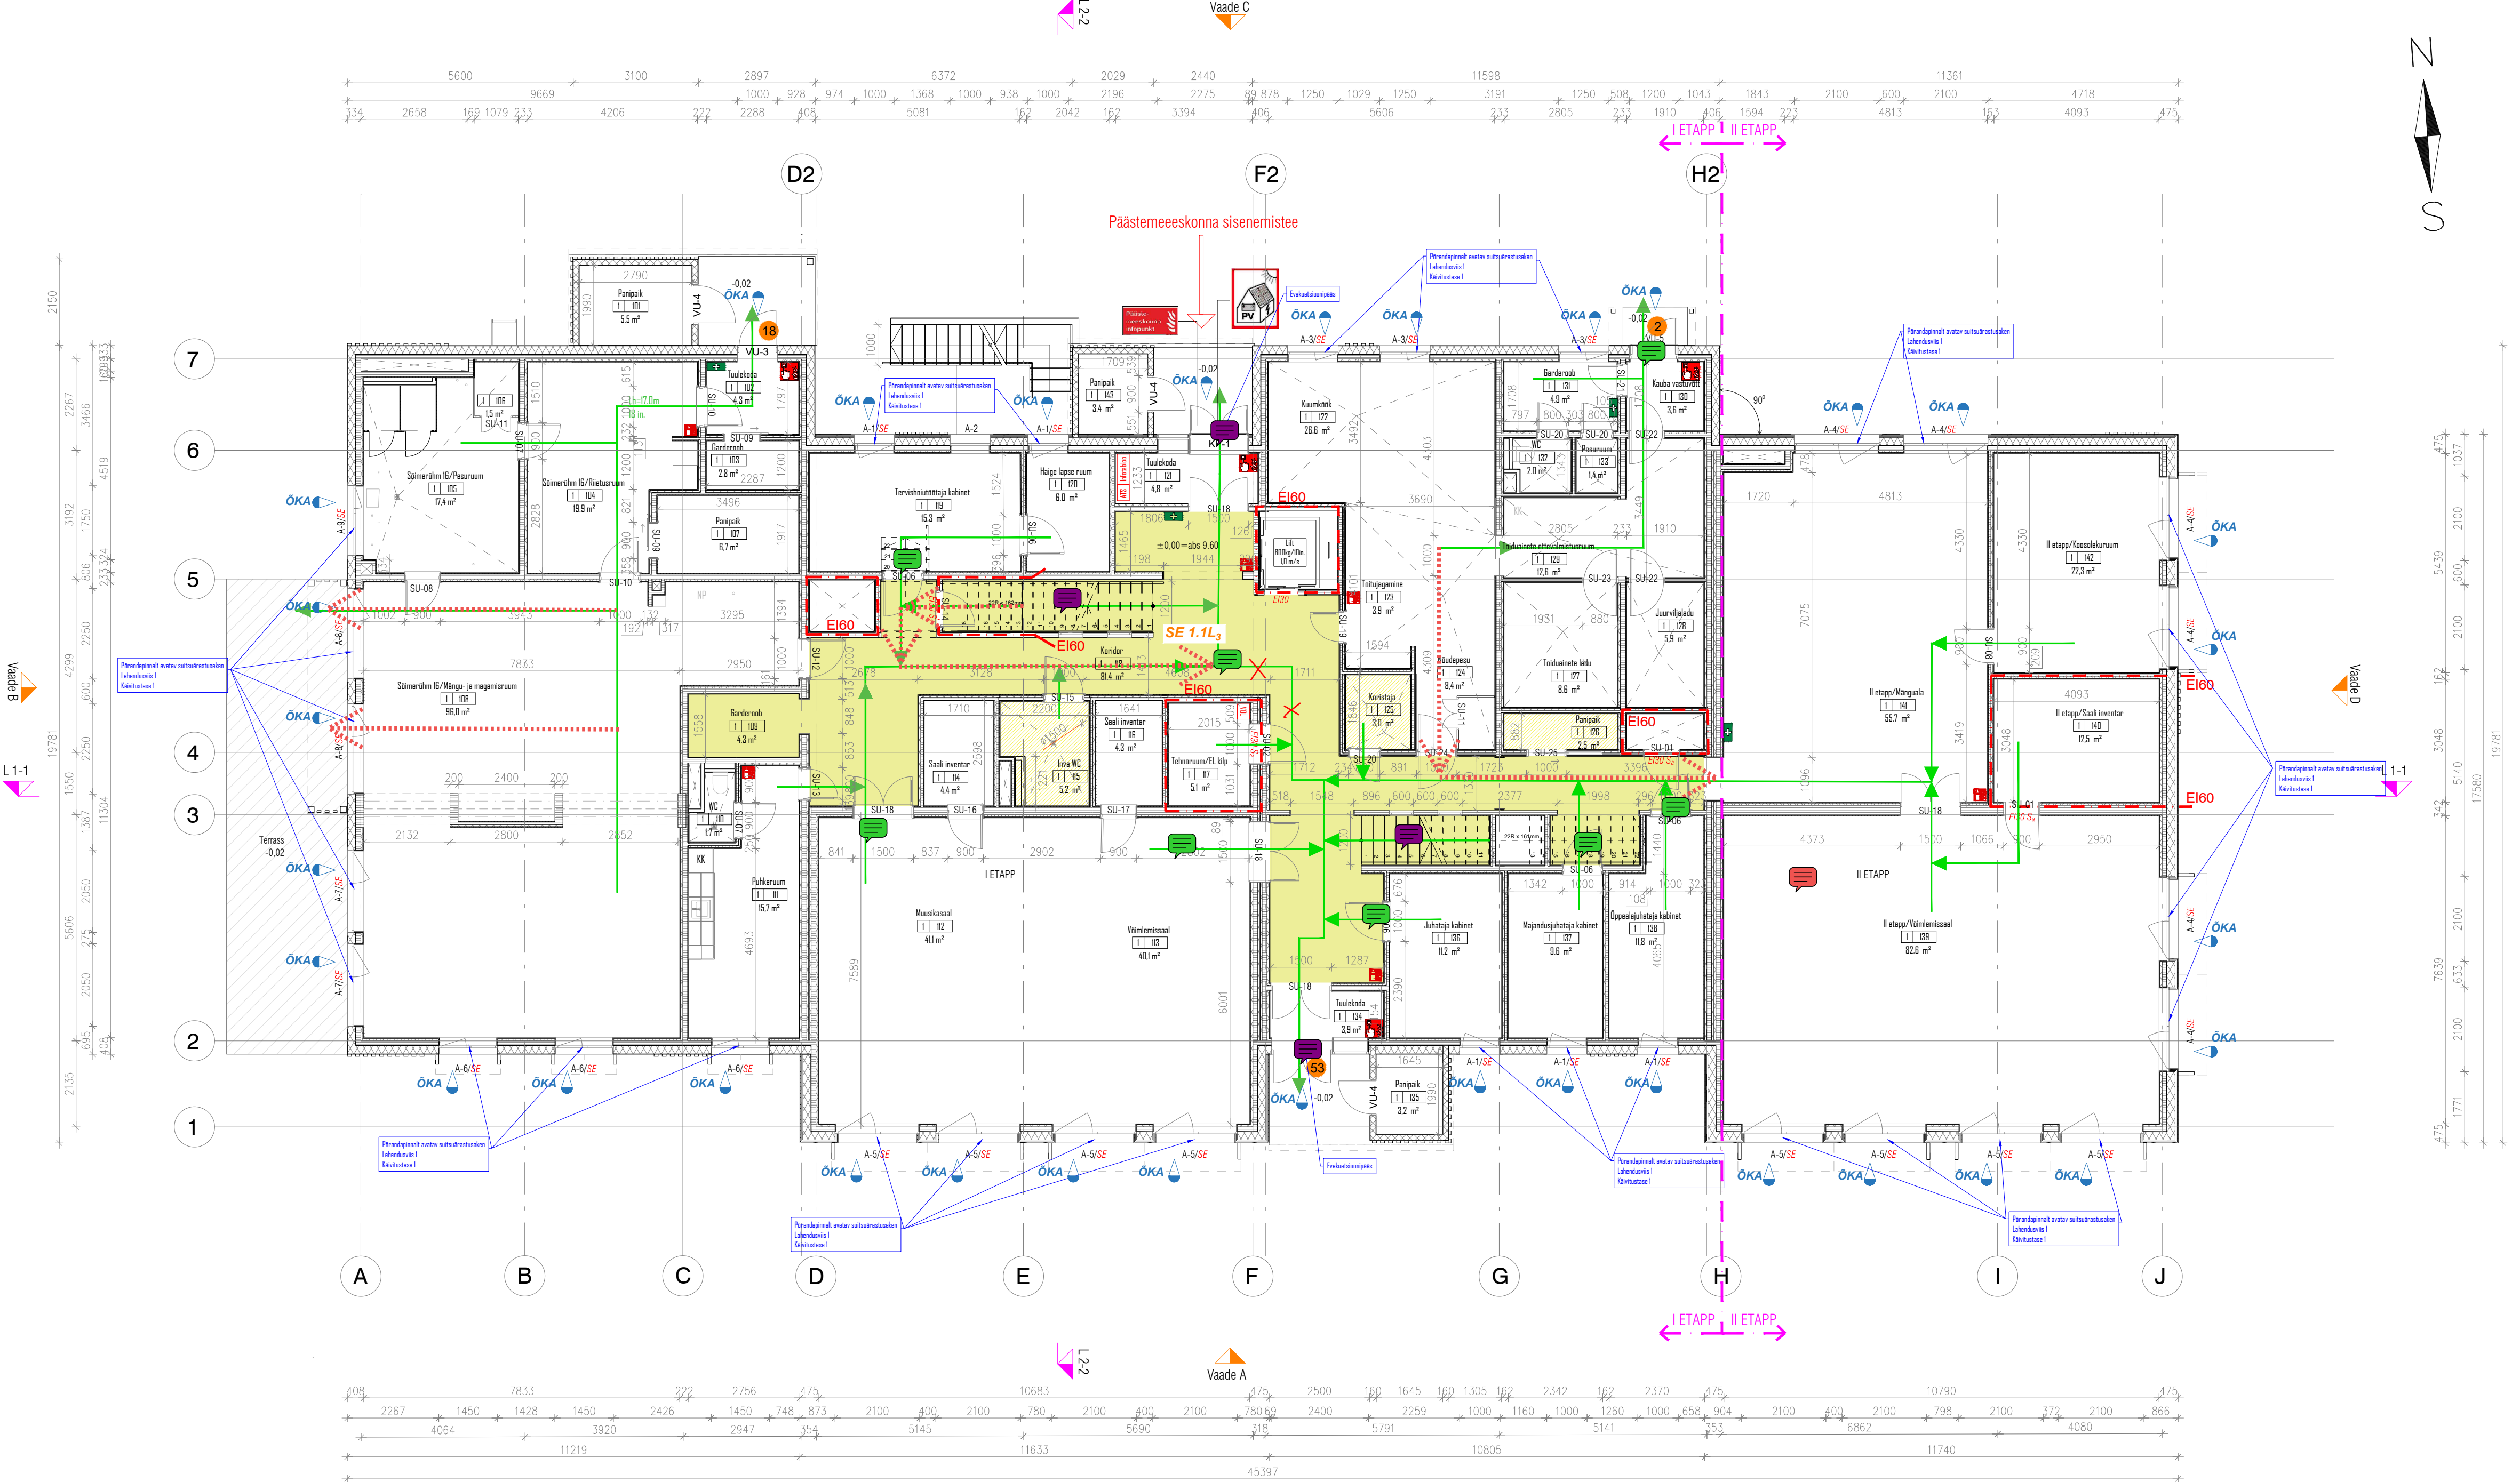

Tingmargid

- Tuletõkkessektsoon
- Väljumistee
- 6 kg kustutusaine massiga tulekustuti
- Automaatse tulekahjusignalsatsiooni häirenupp
- Esmaabi tarvikud
- Suitsueemaldustsooni tähis, SE 1 korrus (millel tsoon on või algab)
- .1 tsooni number korrusel
- L - loomulikult tõmbel suitsueemaldus (vajaduse päästemeeskonna kaasabil - alamtsoonid)
- (A) - suitsutsooni alamtsoon (suitsueemaldus kõrvalasuva tsooni kaudu)
- 1 - käivitustase
- Mehaanilise suitsueemalduse käivitusnupp
- Maksimaalne korraga hoonest evakueerujate arv
- Projekteeritava akna tähis (SE-suitsueemaldus aken, SEA-suitsuamaldus aken mootoriga)
- Projekteeritava siseukse tähis koos tulepüsivusega ja suitsupidavusega (kui on)
- Kompensatsiooniõhu ava/uks/aken käsitsi avanen
- Etappide piirjoon
- Terrass

1.			
Nr.	Muudatus projektis	Muutja	Kuupäev
Tellijä Narva-Jõesuu linnavalitsus			
Töö nimetus Narva-Jõesuu uue lasteaija projekteerimine			
Asukoht Karja tn 25, Narva-Jõesuu linn, Ida-Viru maakond			
Arhitekt: Anna Paavel		Mootkava	
Kontrollis: Ardon Kaarma		ESIMESE KORRUSE PLAAN	
Vastutav spets: Kert Kits		M 1:100 (A1)	
Projekti juht: Janek Paavel		Töö nr: 230905P	
Fail: 230905P_PP_TO-5-02_v03_esimese-korruse-plaan.dwg		Stadium: PP	
		Kõide: 0000	
		Joonise nr: nr10 TO	
		TO-5-02	
		Versioon: v03	