


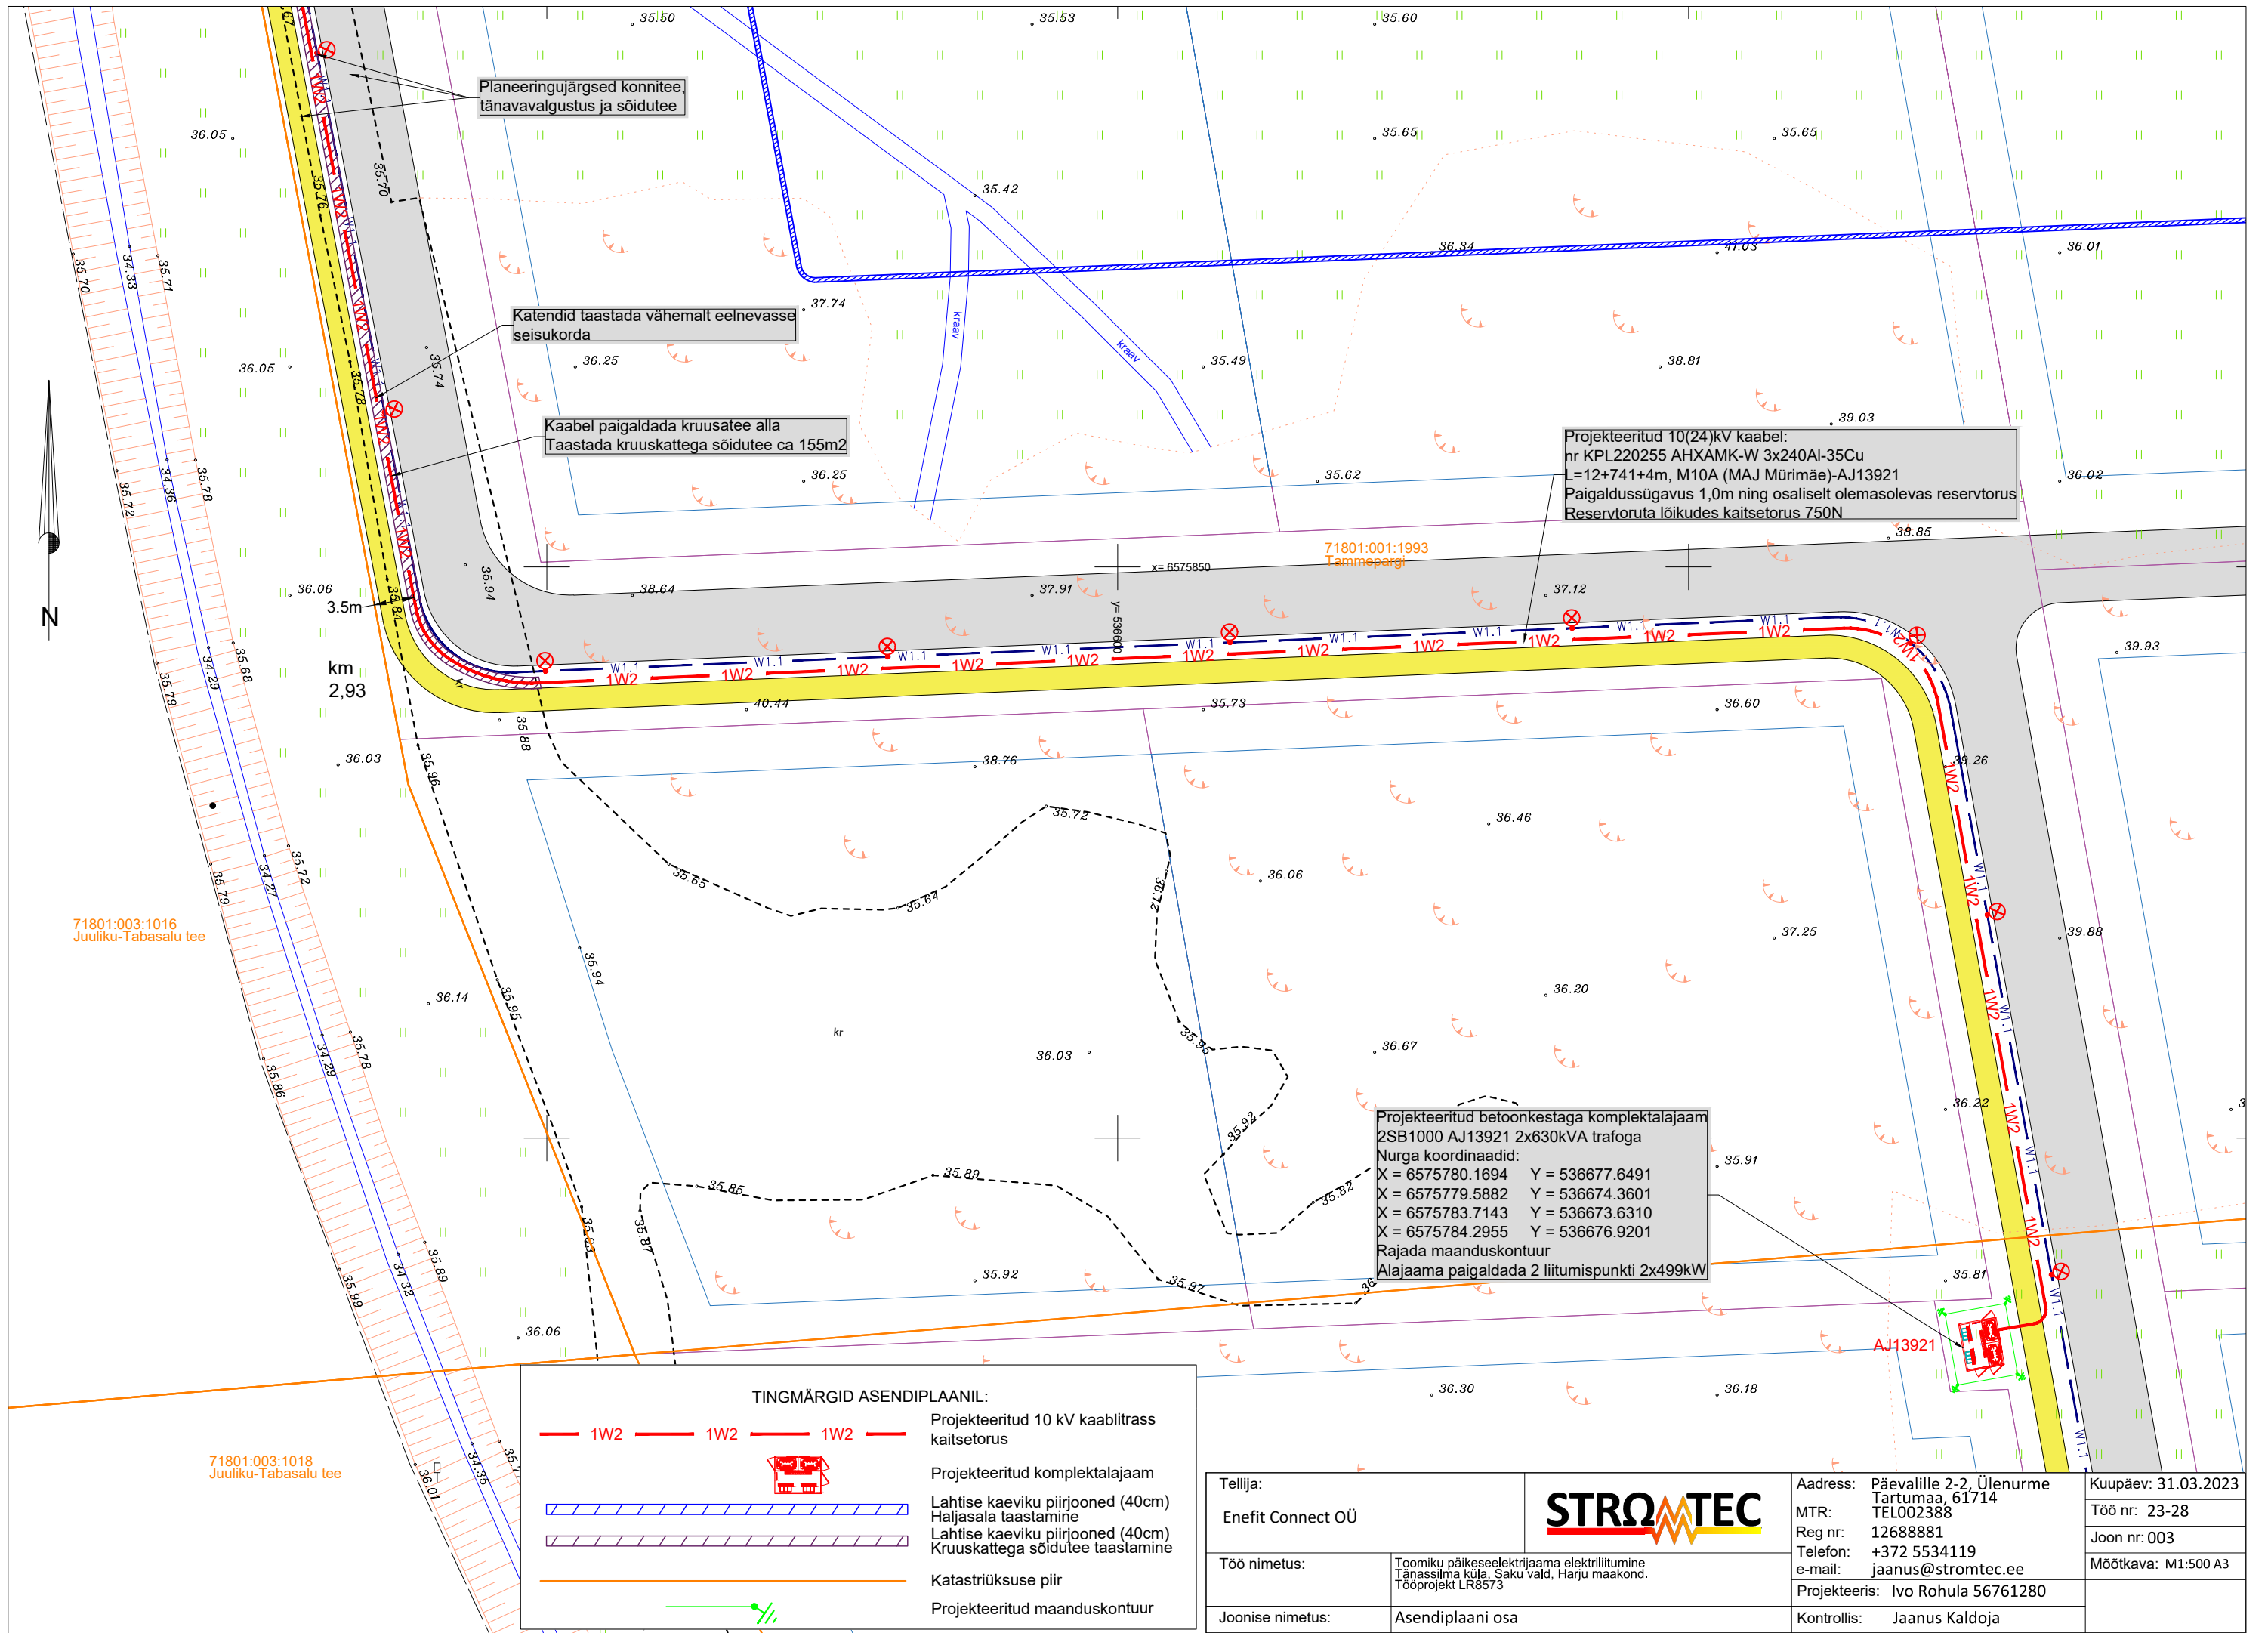

Planeeringujärgsed konnited, tänavavalgustus ja sõidutee


Katendid taastada vähemalt eelnevasse seisukorda

Kaabel paigaldada kruusatee alla
Taastada kruuskattega sõidutee ca 155m2

Projekteeritud 10(24)kV kaabel:
nr KPL220255 AHXAMK-W 3x240Al-35Cu
L=12+741+4m, M10A (MAJ Mürimäe)-AJ13921
Paigaldussügavus 1,0m ning osaliselt olemasolevas reservtorus
Reservtoruta lõikudes kaitsetorus 750N

Projekteeritud betoonkestaga komplektalajaam
2SB1000 AJ13921 2x630kVA trafoga
Nurga koordinaadid:
X = 6575780.1694 Y = 536677.6491
X = 6575779.5882 Y = 536674.3601
X = 6575783.7143 Y = 536673.6310
X = 6575784.2955 Y = 536676.9201
Rajada maanduskontuur
Alajaama paigaldada 2 liitumispunkti 2x499kW

TINGMÄRGID ASENDIPLAANIL:

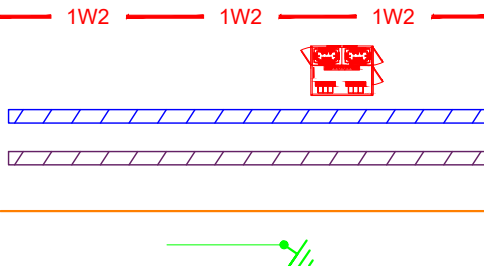

Projekteeritud 10 kV kaablitrass kaitsetorus
Projekteeritud komplektalajaam
Lahtise kaeviku piirjooned (40cm)
Haljasala taastamine
Lahtise kaeviku piirjooned (40cm)
Kruuskattega sõidutee taastamine
Katastriüksuse piir
Projekteeritud maanduskontuur

Tellija: Enefit Connect OÜ	
Töö nimetus:	Toomiku päikeseelektrijaama elektriliitumine Tänassilma küla, Saku vald, Harju maakond. Tööprojekt LR8573
Joonise nimetus:	Asendiplaani osa



Address:	Päevalille 2-2, Ülenurme Tartumaa, 61714
MTR:	TEL002388
Reg nr:	12688881
Telefon:	+372 5534119
e-mail:	jaanus@stromtec.ee
Projekteeris:	Ivo Rohula 56761280
Kontrollis:	Jaanus Kaldoja

Kuupäev:	31.03.2023
Töö nr:	23-28
Joon nr:	003
Mõõtkava:	M1:500 A3