



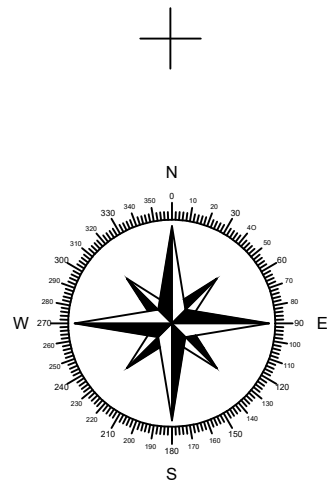

Kehtestatud Haigru ja Lagemaa katastriüksuste detailplaneering
DAGOpen OÜ töö nr 21-03

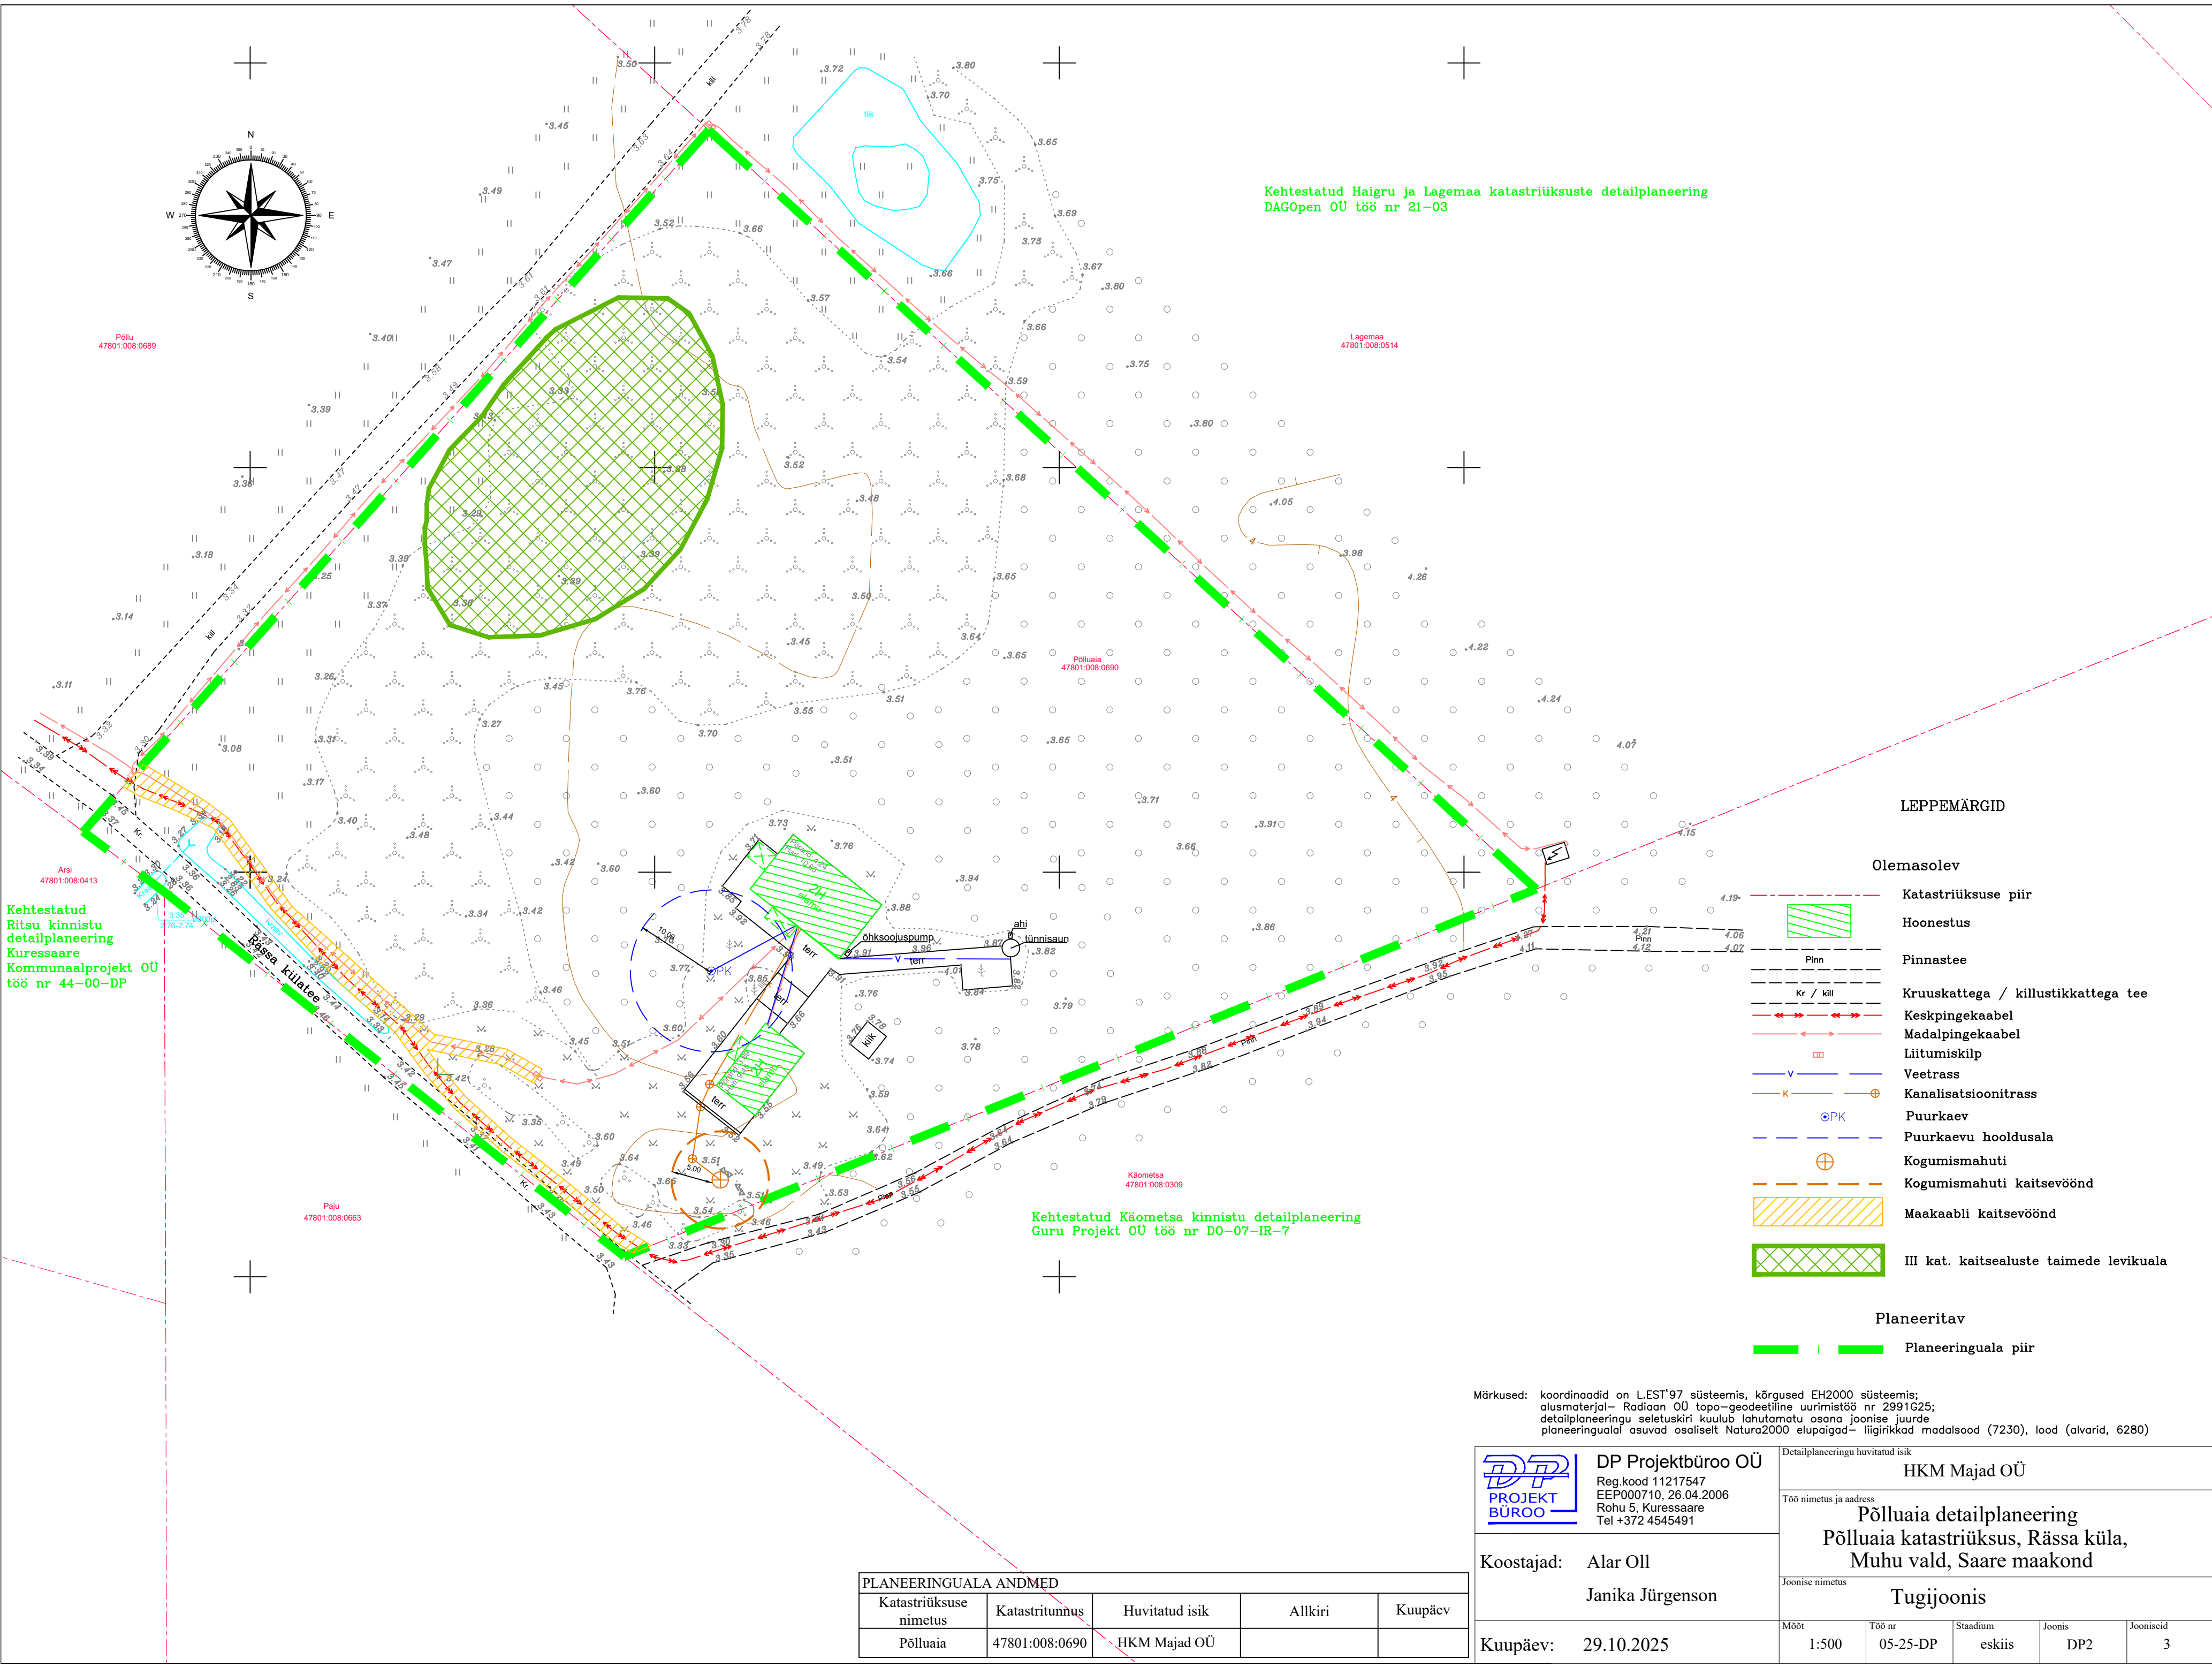

Kehtestatud
Ritsu kinnistu
detailplaneering
Kuressaare
Kommunaalprojekt OÜ
töö nr 44-00-DP

Kehtestatud Käometsa kinnistu detailplaneering
Guru Projekt OÜ töö nr DO-07-IR-7

LEPPEMÄRGID

Olemasolev

- Katastriüksuse piir
- Hoonestus
- Pinnastee
- Kruuskattega / killustikkattega tee
- Keskpingekaabel
- Madalpingekaabel
- Liitumiskilp
- Veetrass
- Kanaliseatsioonitrass
- Puurkaev
- Puurkaevu hooldusala
- Kogumismahuti
- Kogumismahuti kaitsevöönd
- Maakaabli kaitsevöönd
- III kat. kaitsealuste taimede levikuala

Planeeritav

- Planeeringuala piir

Märkused: koordinaadid on L.EST'97 süsteemis, kõrgused EH2000 süsteemis;
alusmaterjal- Radaan OÜ topo-geodeetiline uurimistöö nr 2991G25;
detailplaneeringu seletuskiri kuulub lahutamatu osana joonise juurde
planeeringualal asuvad osaliselt Natura2000 elupaigad- liigirikkad madalsood (7230), lood (alvarid, 6280)

	DP Projektbüro OÜ		Detailplaneeringu huvitatud isik				
	Reg.kood 11217547 EEP000710, 26.04.2006 Rohu 5, Kuressaare Tel +372 4545491		HKM Majad OÜ				
	Koostajad: Alar Oll Janika Jürgenson		Töö nimetus ja aadress Põlluaia detailplaneering Põlluaia katastriüksus, Rassa küla, Muhu vald, Saare maakond				
	Kuupäev: 29.10.2025		Joonise nimetus Tugijoonis				
	Mõõt	Töö nr	Staadium	Joonis	Jooniseid		
	1:500	05-25-DP	eskiis	DP2	3		

PLANEERINGUALA ANDMED				
Katastriüksuse nimetus	Katastritunnus	Huvitatud isik	Allkiri	Kuupäev
Põlluaia	47801:008:0690	HKM Majad OÜ		